


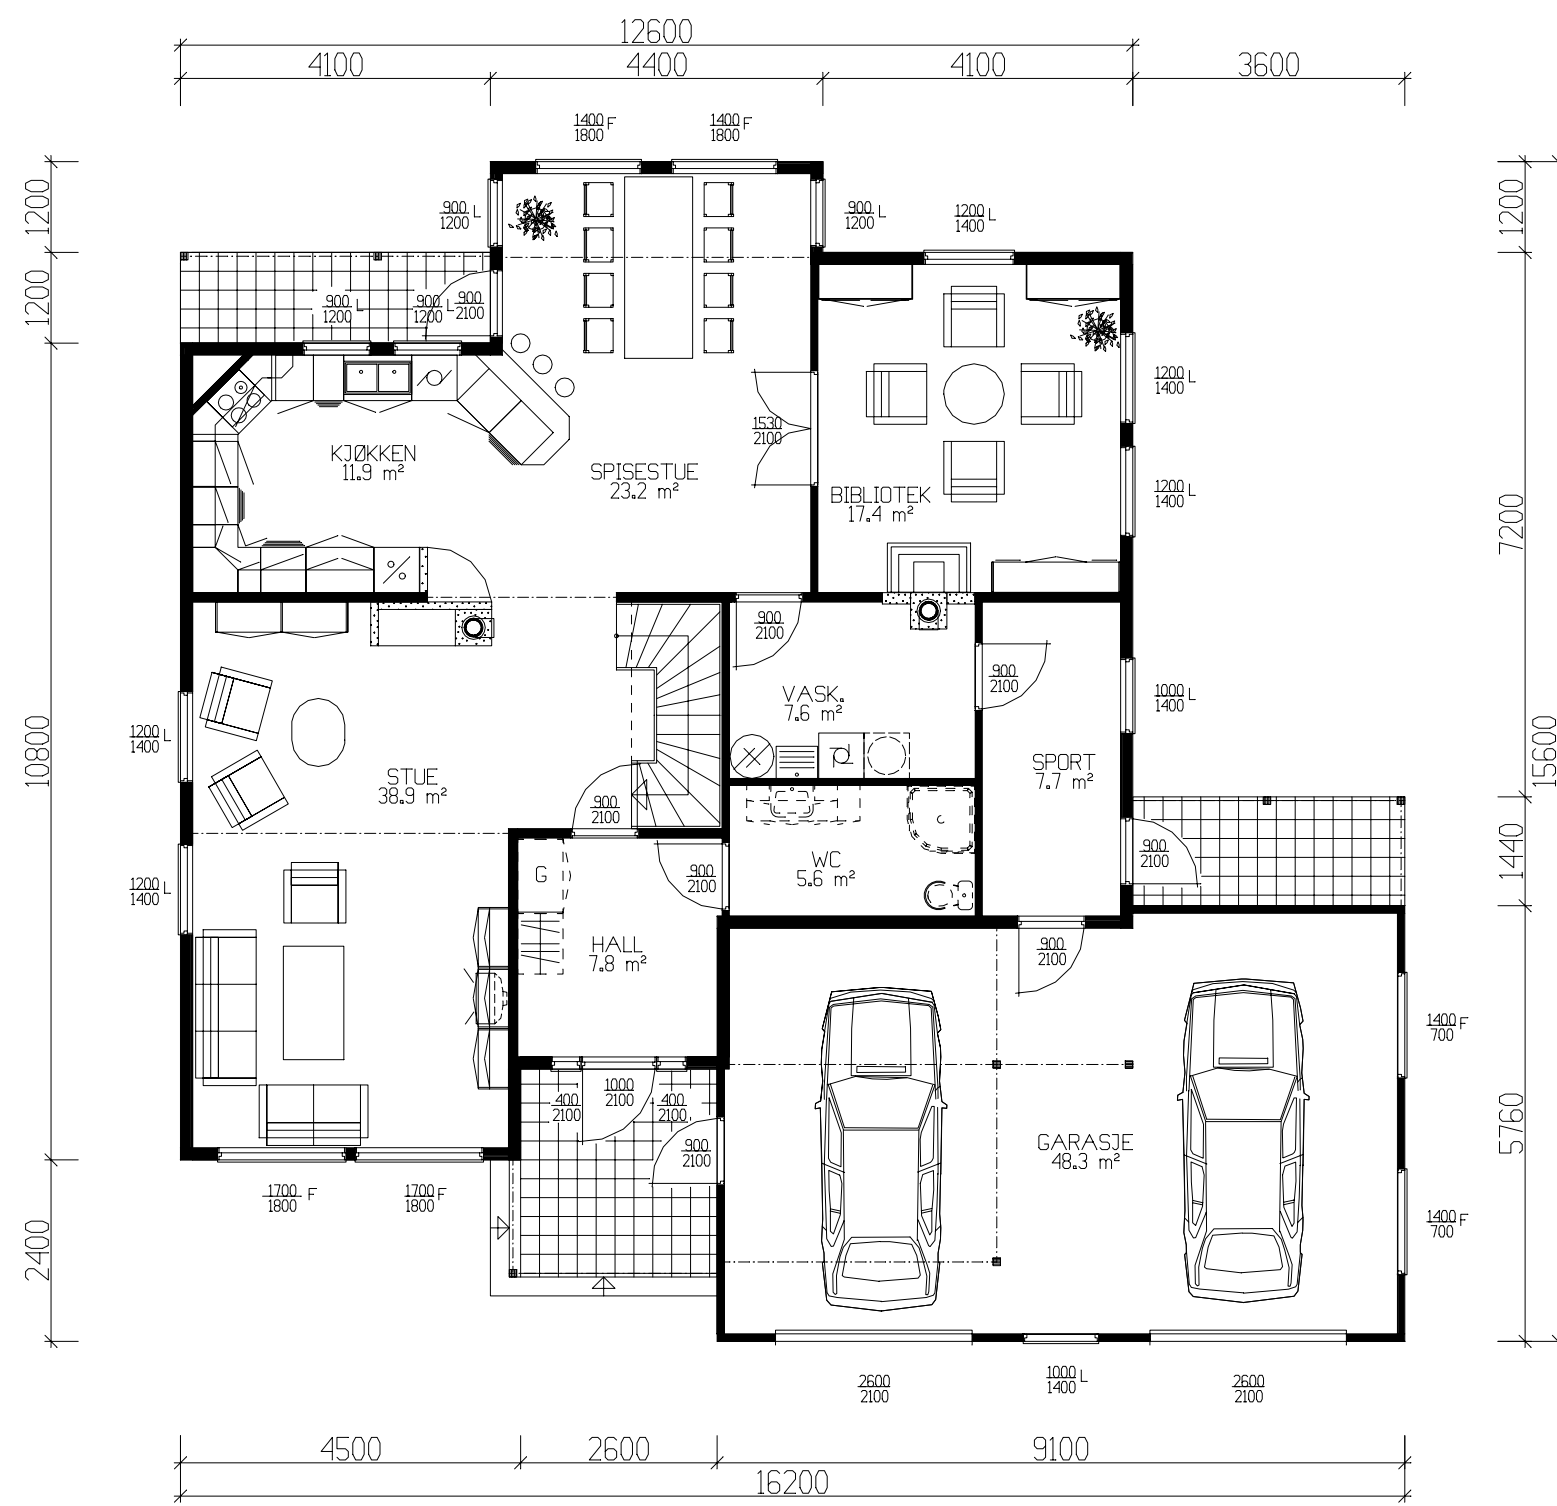

HOVEDPLAN 123,2m² BRA + GARASJE 48,3m² BRA

	BRA
Hovedplan	171,50
Etg.plan	142,60
Sum 1 m²	314,10

GRUNNFLATE	(M ²)	182,4
BEBYGD AREAL	(M ²)	199,9

Tiltakshaver:				 VestlandsHus	
Leverandør:					
HUSTYPE: 110		PLAN 1			DATO 15.10.02 OPV
Byggeplassens adresse:					REV.1
					REV.2
G.nr. Br.nr. ER TEGNING KONTROLLERT I H.T. SJEKKLISTER ?				REV.3	
				SKALA 1 : 100	
				 DATA DESIGN SYSTEM	
TEGNINGS NR. 501					
PROSJ.NR. 0800					
VestlandsHusgruppens arkitektkontor – 6018 Alesund – Tlf. 70 17 89 00					
TEGNINGEN MÅ HVERKEN HELT ELLER DELVIS KOPIERES ELLER BENYTTES VED TILTAK SOM VESTLANDSHUS IKKE MEDVIRKER I.					