
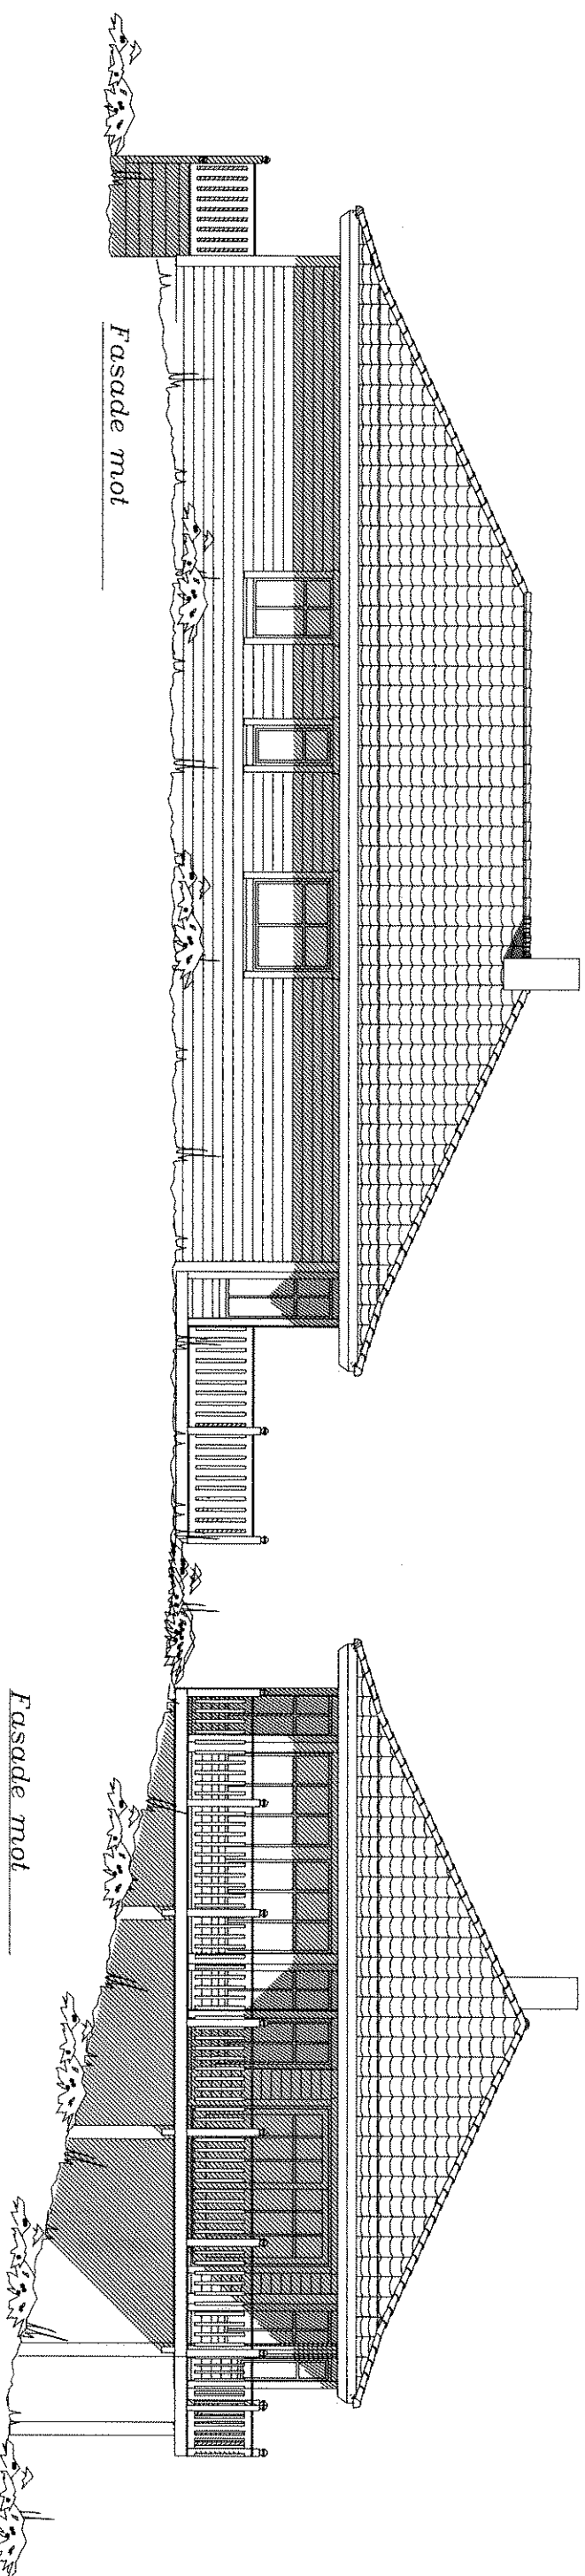


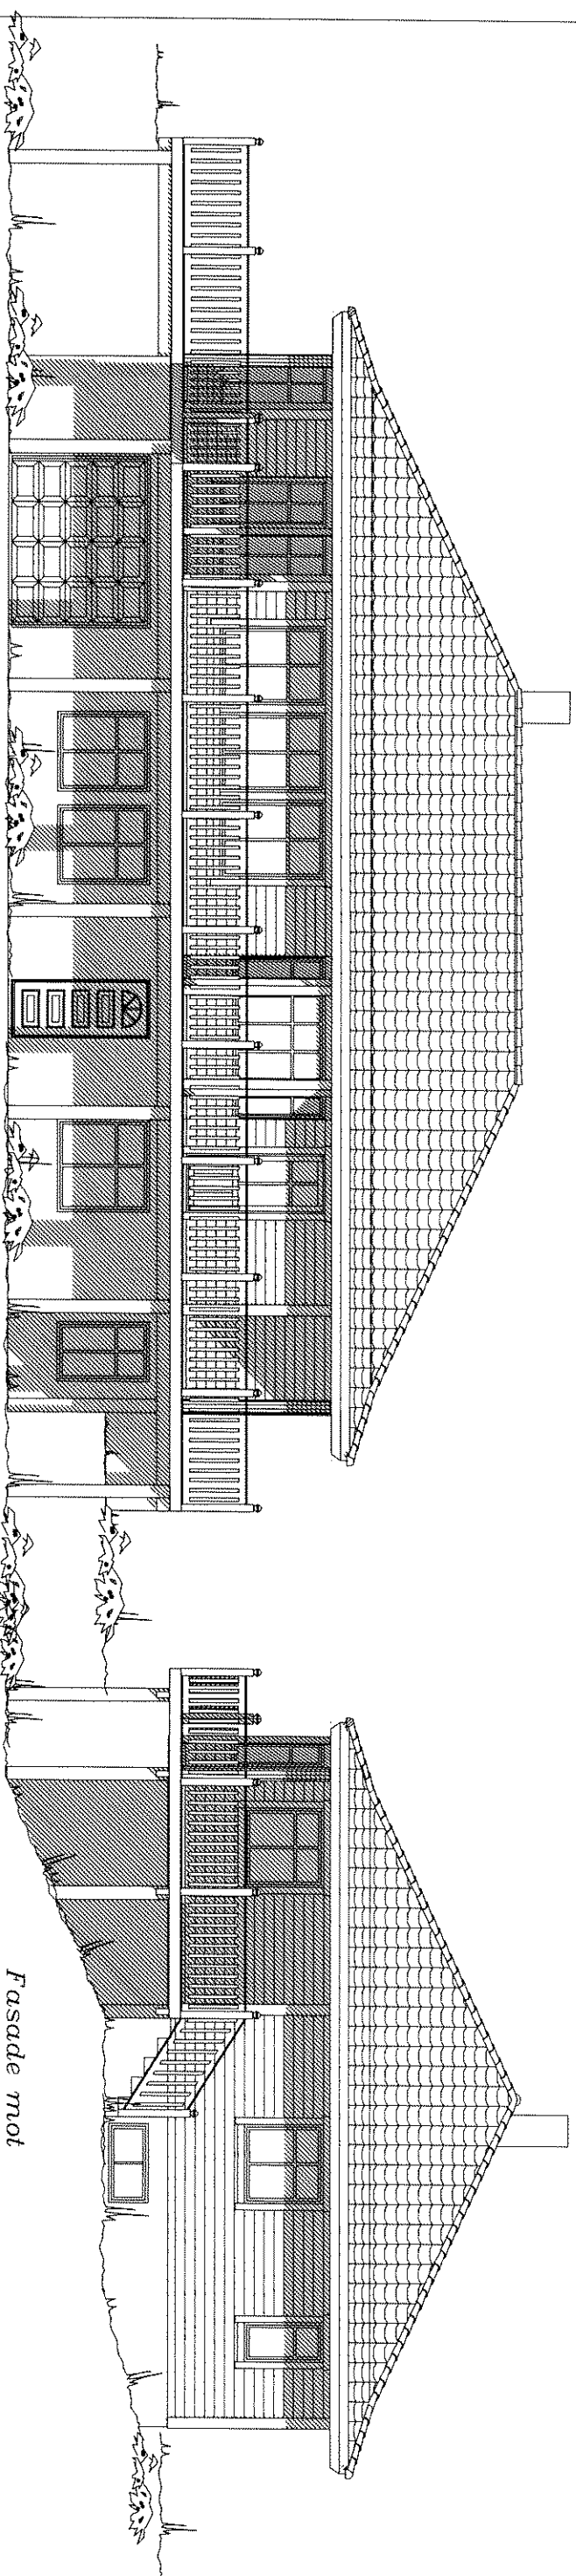

UTFORMING AV TILTAK BEKREFTES FOREVIST:



<i>Nabo.nr.</i>	Gen.	Br.nr.	Dato	Sign.
<i>Nabo.nr.</i>	Gen.	Br.nr.	Dato	Sign.
<i>Nabo.nr.</i>	Gen.	Br.nr.	Dato	Sign.
<i>Nabo.nr.</i>	Gen.	Br.nr.	Dato	Sign.

Tiltakshaver: Trude Husevåg & Roy Hamstvedt			
Leverandør: Byggm. Alf R.Mjelde AS			
HUSTYPE: SPECIAL		FASADER	
Byggeplassens adresse:			
Morvik, Bergen			
Gm.	Br.m.	ER TEGNING KONTROLLERT	
185	94	1 H.T. SJEKKLISTER ?	Nei
 DATA DESIGN SYSTEM			
DATO 07.09.05 mby			
REV.1		TRYGGE HJEM	
REV.2		Tegningsnr. 502	
REV.3		Prosj.nr. 342aa	
SKALA 1 : 100			
Vestlandshusgruppens arkitektkontor - 6018 Ålesund - Tlf. 70 17 89 00			
TEGNINGEN PÅ HVERKEN HETT ELLER DELVIS KOPIERES ELLER BENYTTES VED TILTAK SOM VESTLANDSHUS IKKE MEDVIRKER I.			

Ferdig planert lerring
Bak / under lerring
KOTE KOTE

KOTE KOTE

KOTE KOTE

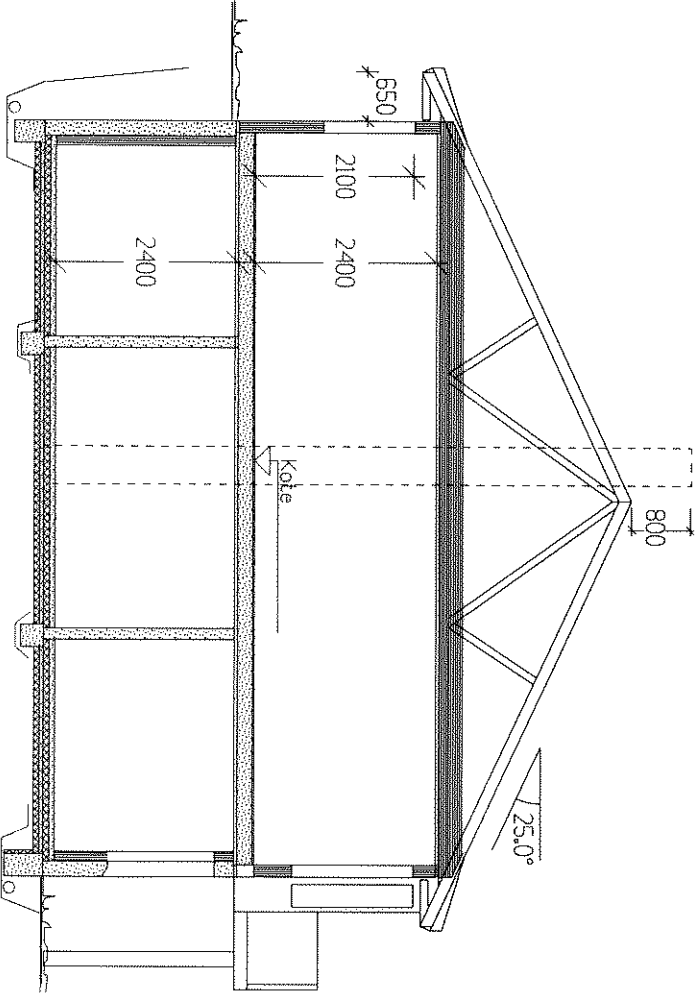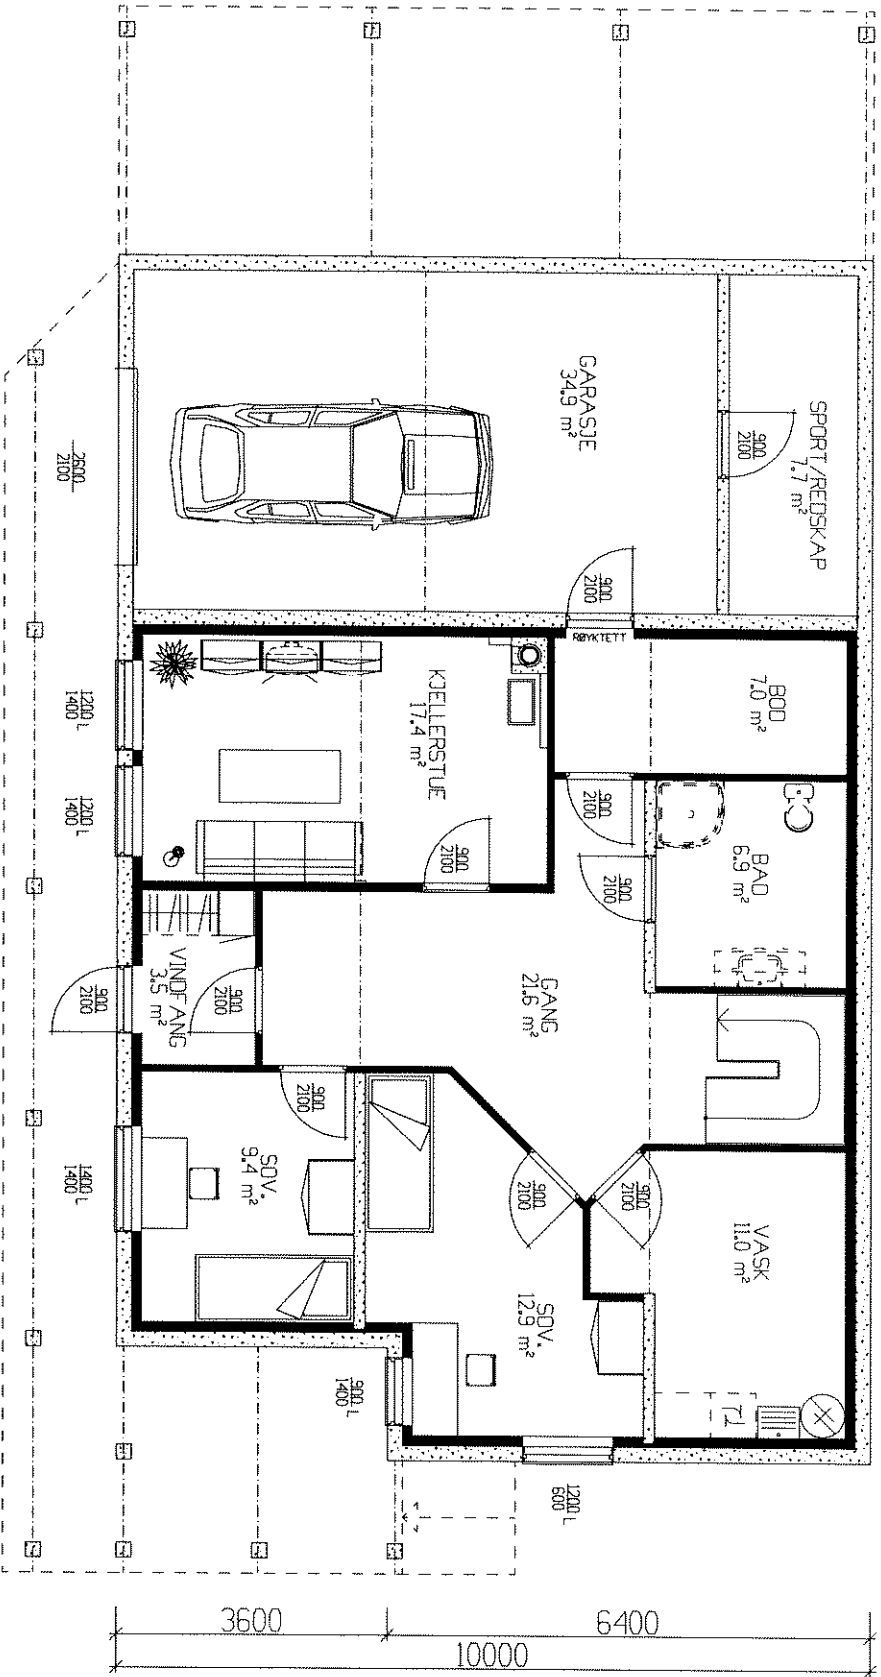

UNDERETASJE 93.9m² BRA + GARASJE 34.9m² OG BOD 7.7m² BRA

Det må søkes dispensasjon fra forskriftenes krav til lysareal på sov.12.9m² BRA

Tiltakshaver: Trude Husevåg & Roy Hamstvedt				
Leverandør: Byggm. Alf R.Mjelde AS				
HUSTYPE: SPESIAL		PLAN / SNITT		 VestlandHus
Byggeblassens adresse:				
Morvik , Bergen				
Gnr. 185	Br.nr. 94	ER TEGNING KONTROLLERT I H.T. SJEKKLISTER ?		
		Nei		
		 DATA DESIGN SYSTEM		
		SKALA 1 : 100		
		REV.3		TEGNINGS NR. 503
		REV.2		
		REV.1		
		DATE 07.09.05 mhw		
VestlandHusgruppens arkitektkontor – 6018 Alesund – Tlf. 70 17 89 00				
TEGNINGEN MÅ HVERKEN FELT ELLER DELVIS KOPIERES ELLER BENYTTES VED TILTAK SOM VESTLANDSHUS IKKE MEDVIRKER I.				