



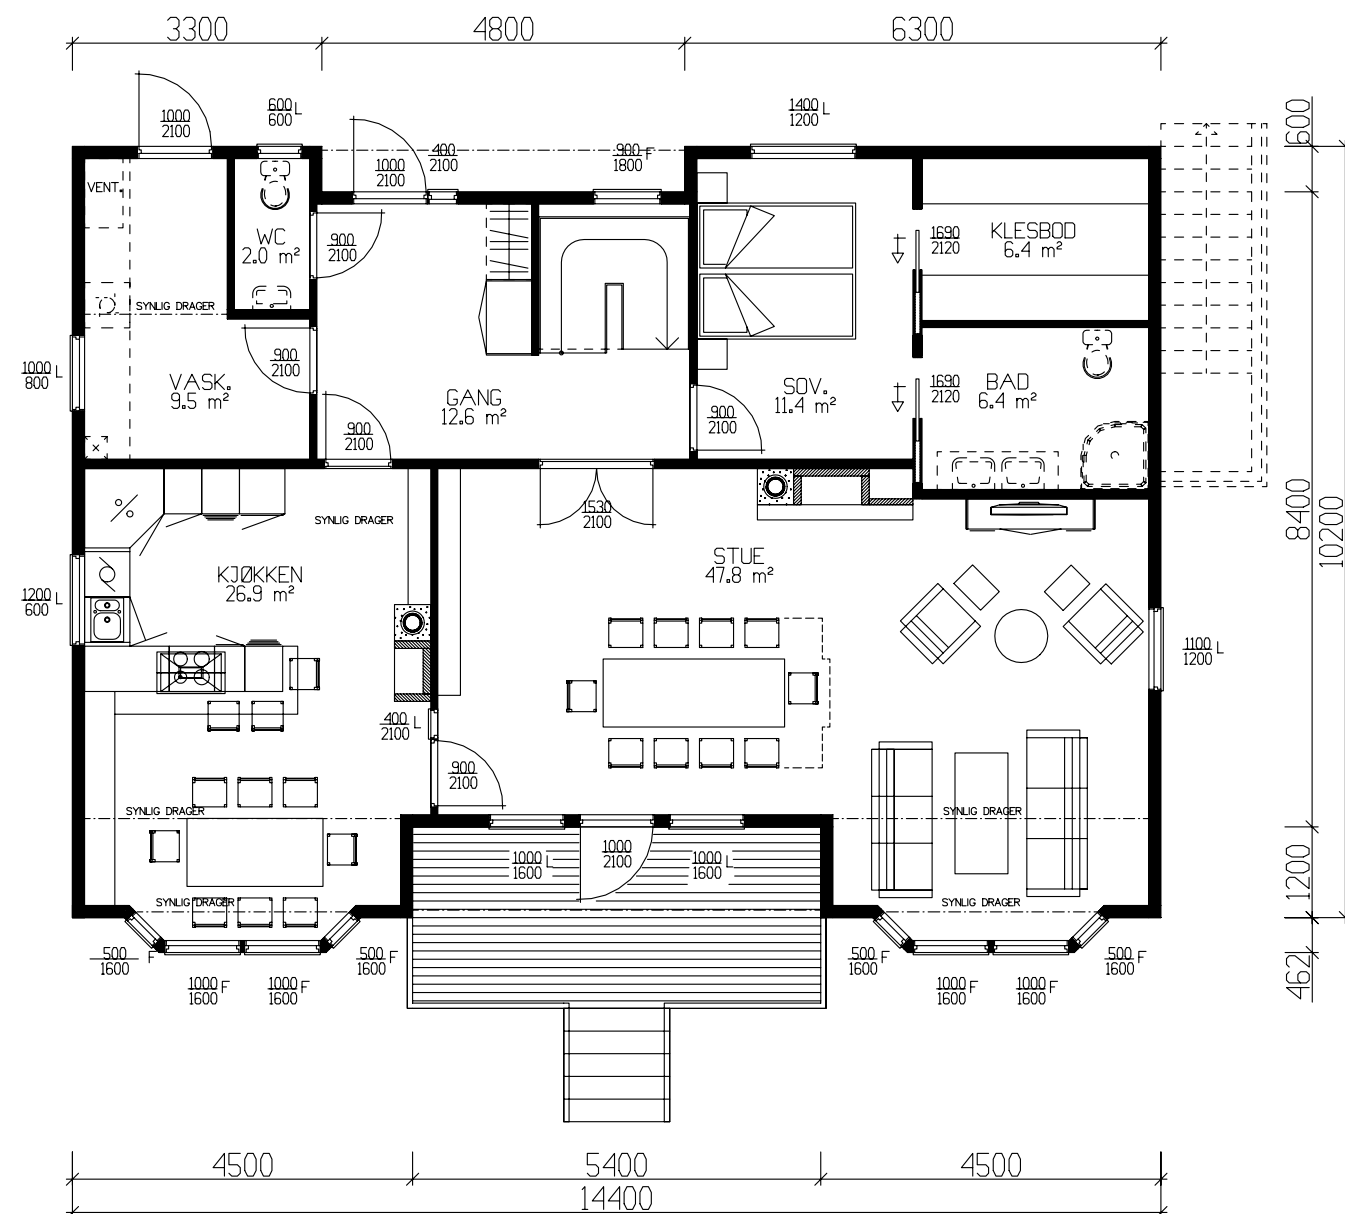

HOVEDPLAN 131.5m² BRA

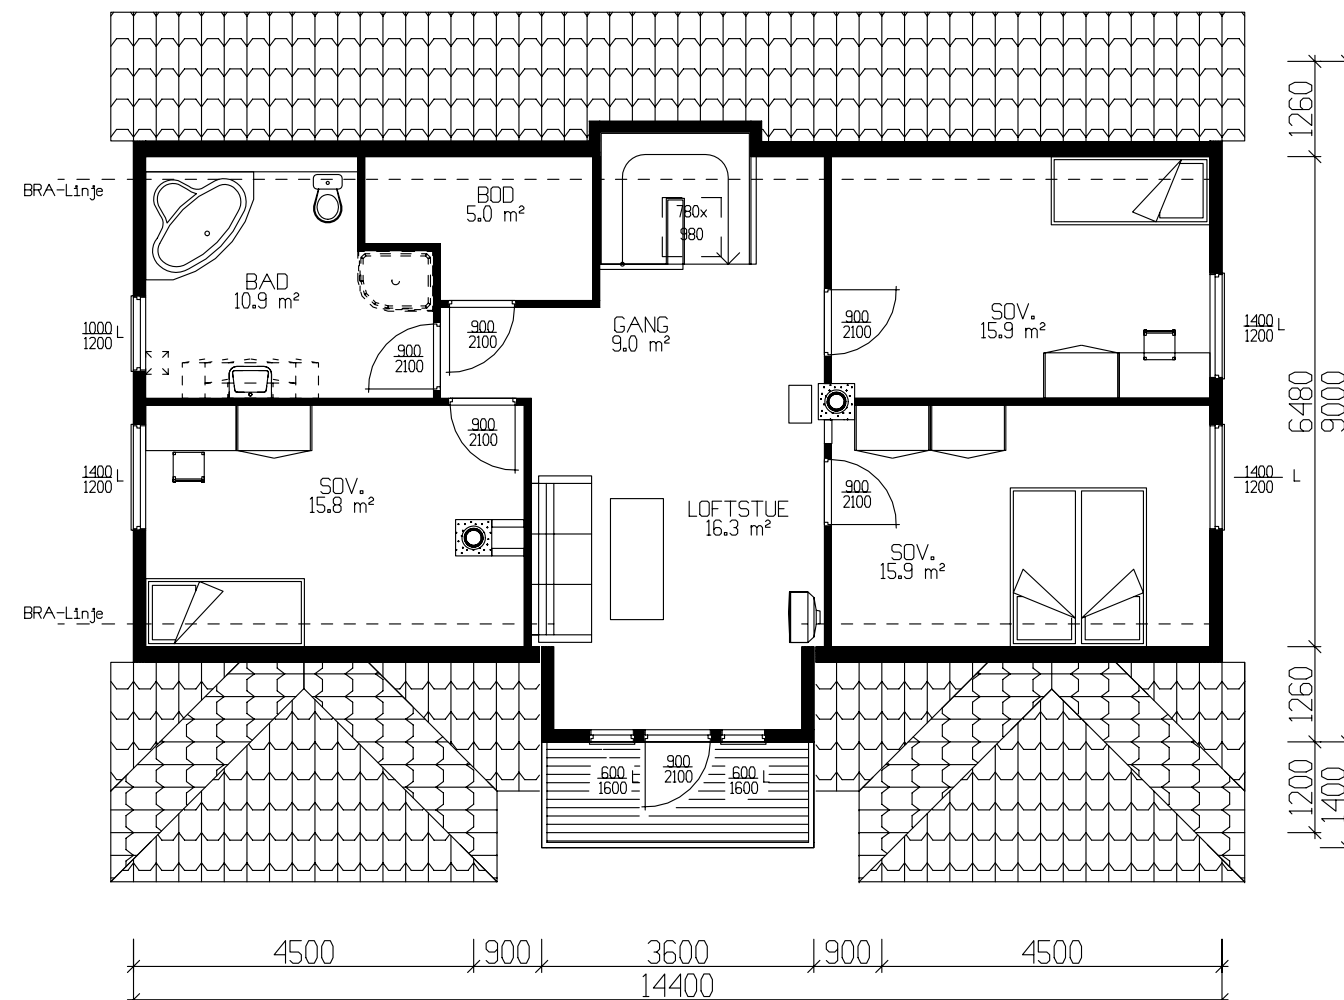

ETASJEPLAN 87.4m² BRA

Det må søkes dispensasjon fra forskriftenes krav til lysareal på sov.15.8m² og sov.15.9m²

	BRA
Kjellerplan	120.40
Hovedplan	131.50
Etg.plan	87.40
Sum 1 m²	339.30

GRUNNFLATE	(M ²)	137.5
BEBYGD AREAL	(M ²)	156.0

Tiltakshaver: Erling Johannessen					 VestlandsHus TRYGGE HJEM Tegningsnr. 501 Prosj.nr. 363a
Leverandør: Byggm. Alf R.Mjelde AS					
HUSTYPE: SPESIAL		PLAN		DATO 28.02.06 mhv	
Byggeplassens adresse: <i>Alternativ 2</i>				REV.1 REV.2 REV.3	
G.nr.	Br.nr.	ER TEGNING KONTROLLERT I H.T. SJEKKLISTER ?		Nei	SKALA 1 : 100
					 DATA DESIGN SYSTEM
VestlandsHusgruppens arkitektkontor – 6018 Alesund – Tlf. 70 17 89 00					
TEGNINGEN MÅ HVERKEN HELT ELLER DELVIS KOPIERES ELLER BENYTTES VED TILTAK SOM VESTLANDSHUS IKKE MEDVIRKER I.					



Fasade mot sør



Fasade mot øst



Fasade mot nord





Fasade mot vest

UTFORMING AV TILTAK BEKREFTES FOREVIST:

Nabo.nr.	G.nr.	Br.nr.	Dato	S1gn.
Nabo.nr.	G.nr.	Br.nr.	Dato	S1gn.
Nabo.nr.	G.nr.	Br.nr.	Dato	S1gn.
Nabo.nr.	G.nr.	Br.nr.	Dato	S1gn.

— — — — — Ferdig planert terreng
- - - - - Bak / under terreng
— — — — — Eksisterende terreng

Tiltakshaver: Erling Johannessen					 Vestlandshus
Leverandør: Byggm. Alf R.Mjelde AS					
HUSTYPE: SPESIAL		FASADER		DATA 28.02.06 mhv	
Byggeplassens adresse:				REV.1	
Alternativ 2					REV.2
					REV.3
					SKALA 1 : 100
G.nr.	Br.nr.	ER TEGNING KONTROLLERT I H.T. SJEKKLISTER ?		Nei	 DATA DESIGN SYSTEM
VestlandsHusgruppens arkitektkontor – 6018 Alesund – Tlf. 70 17 89 00					
TEGNINGEN MÅ HVERKEN HELT ELLER DELVIS KOPIERES ELLER BENYTTES VED TILTAK SOM VESTLANDSHUS IKKE MEDVIRKER I.					

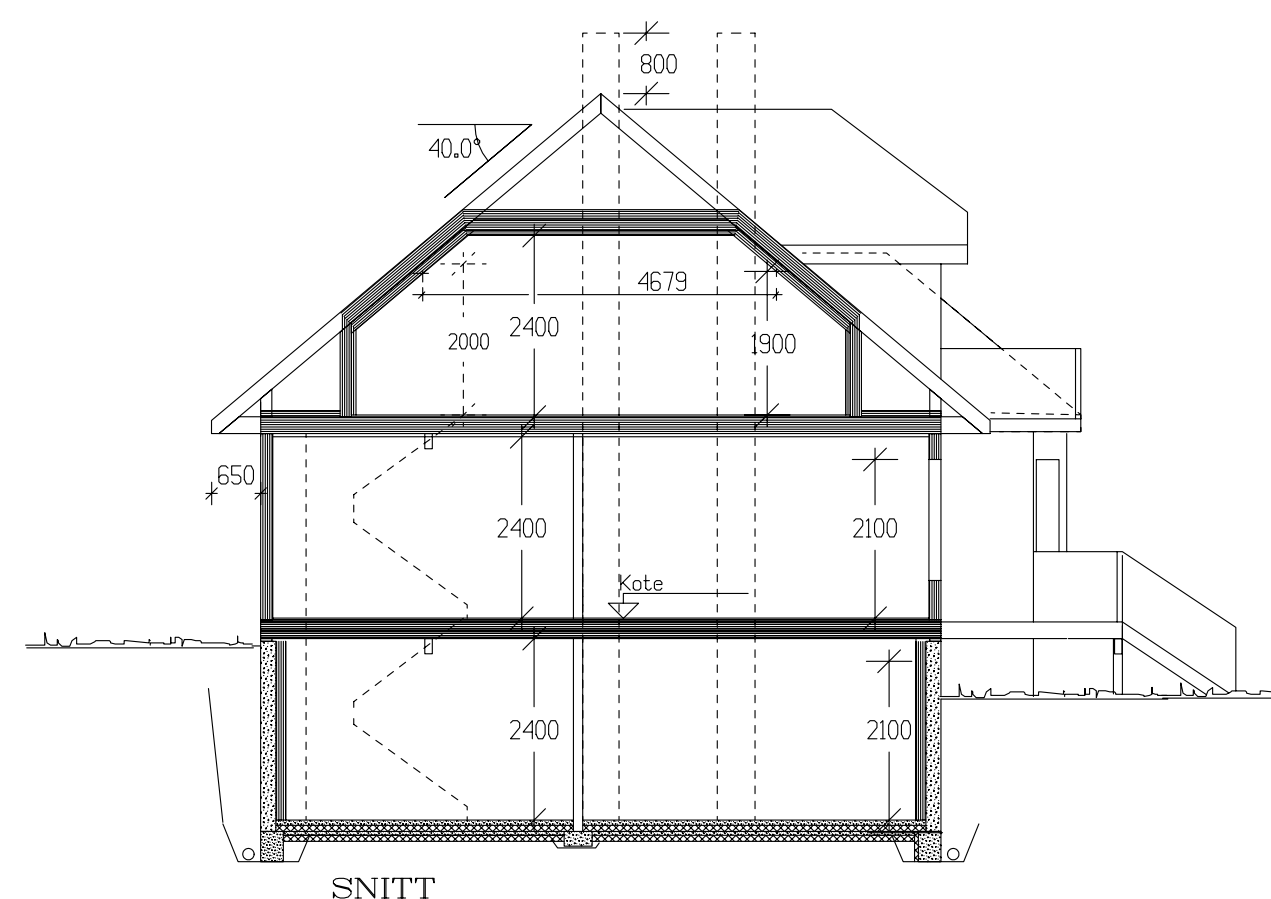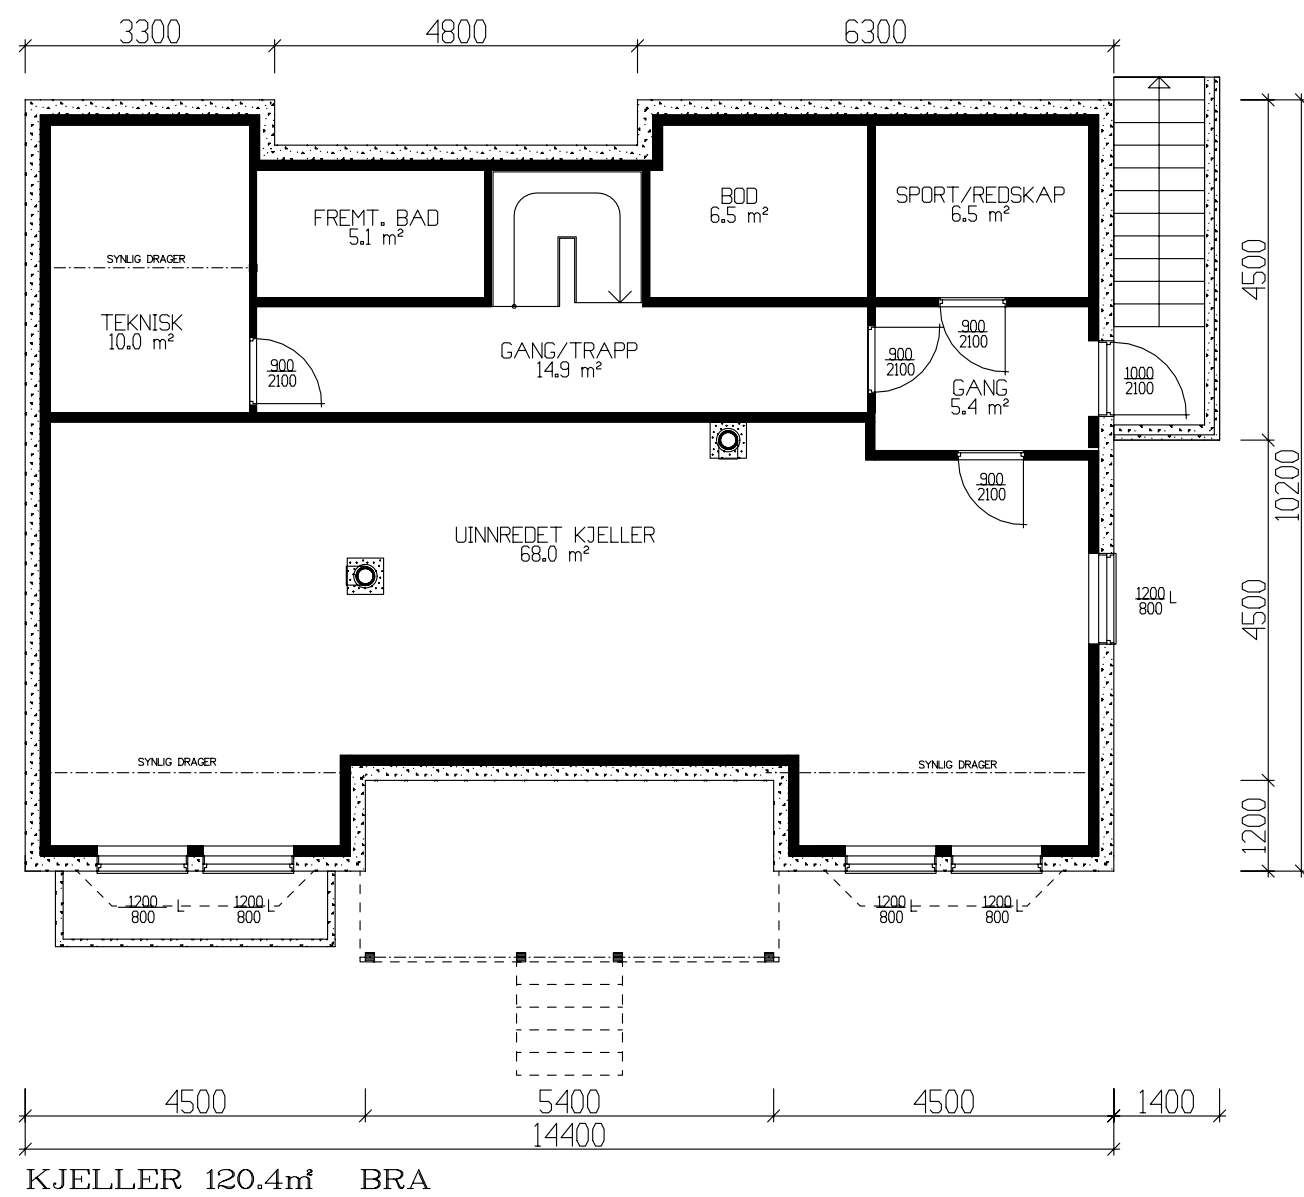

Tiltakshaver: Erling Johannessen					 TEGNINGS NR. 503 PROSJ.NR. 363a
Leverandør: Byggm. Alf R.Mjelde AS					
HUSTYPE: SPESIAL		PLAN/SNITT		DATO 28.02.06 mhv	
Byggeplassens addresser: <i>Alternativ 2</i>				REV.1	
				REV.2	
				REV.3	
				SKALA 1 : 100	
G.nr.	Br.nr.	ER TEGNING KONTROLLERT I H.T. SJEKKLISTER ?	Nei	 DATA DESIGN SYSTEM	
VestlandsHusgruppens arkitektkontor – 6018 Alesund – Tlf. 70 17 89 00					
TEGNINGEN MÅ HVERKEN HELT ELLER DELVIS KOPIERES ELLER BENYTTES VED TILTAK SOM VESTLANDSHUS IKKE MEDVIRKER I.					



Tiltakshaver: Erling Johannessen					
TYPE SPESIAL			PERSPEKTIV 1		
Byggeplassens adresse:			G.nr.	B.nr.	ARK NR. 506
Alternativ 2					PRO. NR. 363a
VestlandsHusgruppens arkitektkontor-6018 Alesund-Tlf. 70 17 89 00					

