


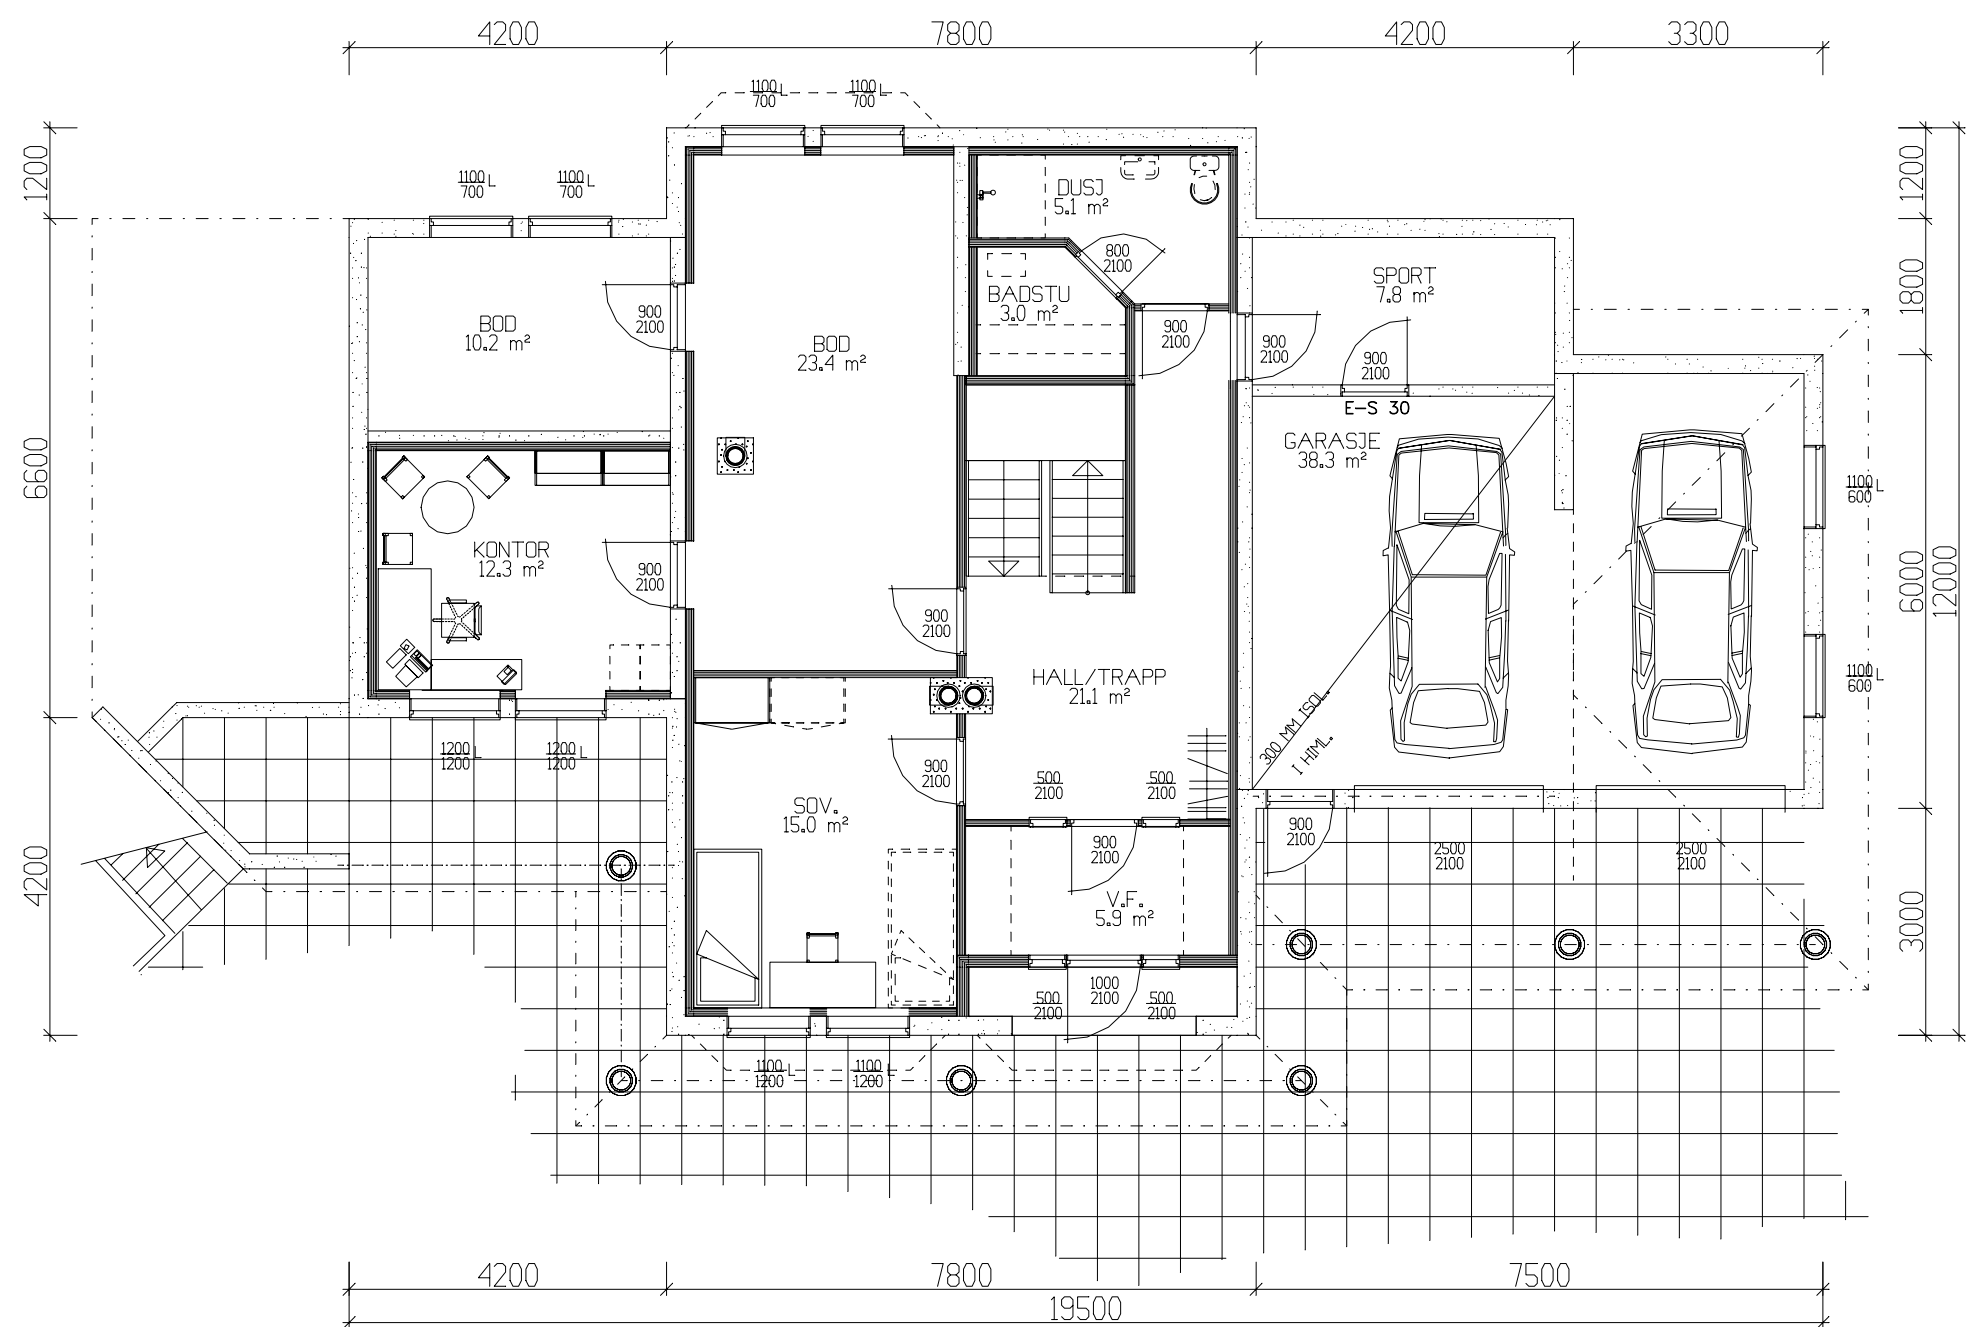

UNDERETASJE = 152,8 m² BRA

Tiltakshaver:				 TEGNINGS NR. 504 PROSJ.NR. 844W
Leverandør:				
HUSTYPE: 199+		PLAN 0	DATO 11.07.02 1v	
Byggeplassens adresse:			REV.1	
			REV.2	
G.nr.		Br.nr.	ER TEGNING KONTROLLERT I H.T. SJEKKLISTER ?	SKALA 1 : 100
				 DATA DESIGN SYSTEM
VestlandsHusgruppens arkitektkontor – 6018 Alesund – Tlf. 70 17 89 00				
TEGNINGEN MÅ HVERKEN HELT ELLER DELVIS KOPIERES ELLER BENYTTES VED TILTAK SOM VESTLANDSHUS IKKE MEDVIRKER I.				