


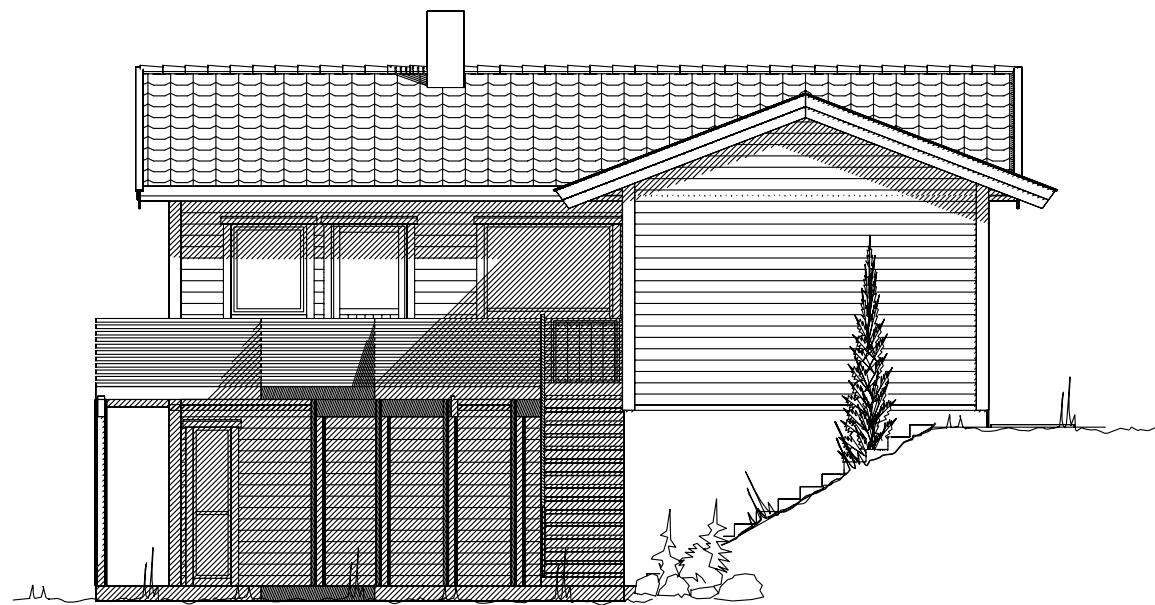

Fasade mot sør



Fasade mot øst


Prosjektert etter TEK 97 av 29.08.01



Tiltakshaver: Tom Storetvedt og Elisabeth Samnøy			 VestlandsHus
Leverandør: VestlandsHus Mjelde AS			
Hustype: Spesial	Fasader	DATO 08.06.09 opv REV.1 29.09.09 oi	
Byggeplassens adresse: Rotvollen 18A, Bergen		REV.2 REV.3 SKALA 1 : 100	
G.nr. 121	Br.nr. 183	ER TEGNING KONTROLLERT I H.T. SJEKKLISTER ? JA	DATA DESIGN SYSTEM
VestlandsHusgruppens arkitektkontor - 6018 Ålesund - Tlf. 70 17 89 00			
TEGNINGEN MÅ HVERKEN HELT ELLER DELVIS KOPIERES ELLER BENYTTES VED TILTAK SOM VESTLANDSHUS IKKE MEDVIRKER I.			

TRYGGE HJEM	
Tegningsnr.	501
Prosj.nr.	4760

UTFORMING AV TILTAK BEKREFTES FOREVIST:

Nabo.nr.	G.nr.	Br.nr.	Dato	Sign.
Nabo.nr.	G.nr.	Br.nr.	Dato	Sign.
Nabo.nr.	G.nr.	Br.nr.	Dato	Sign.
Nabo.nr.	G.nr.	Br.nr.	Dato	Sign.

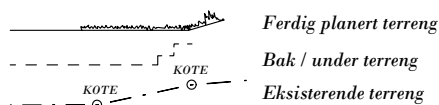

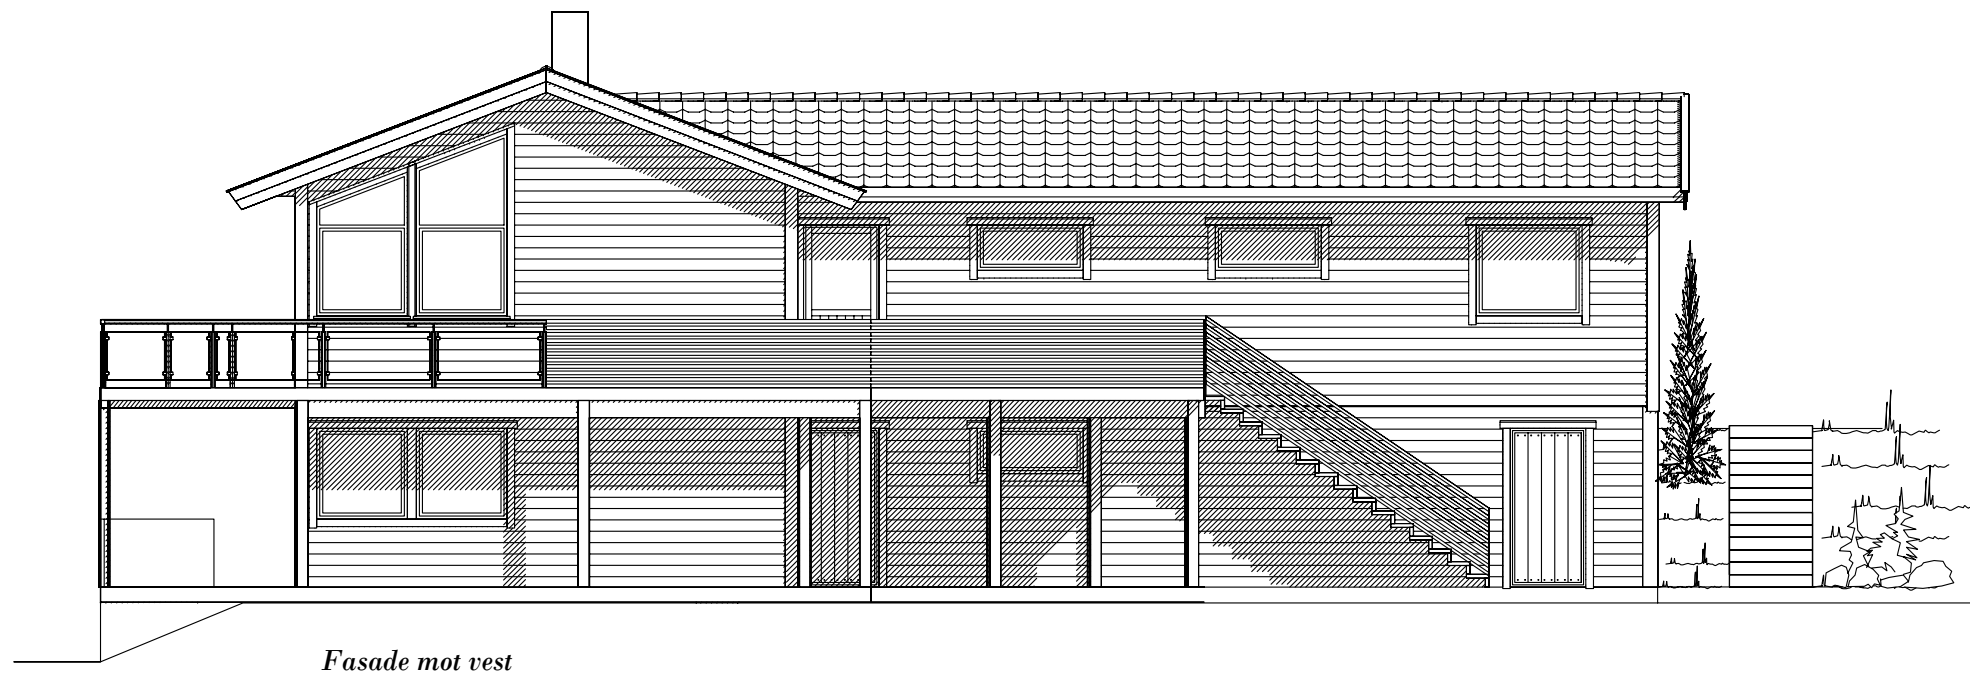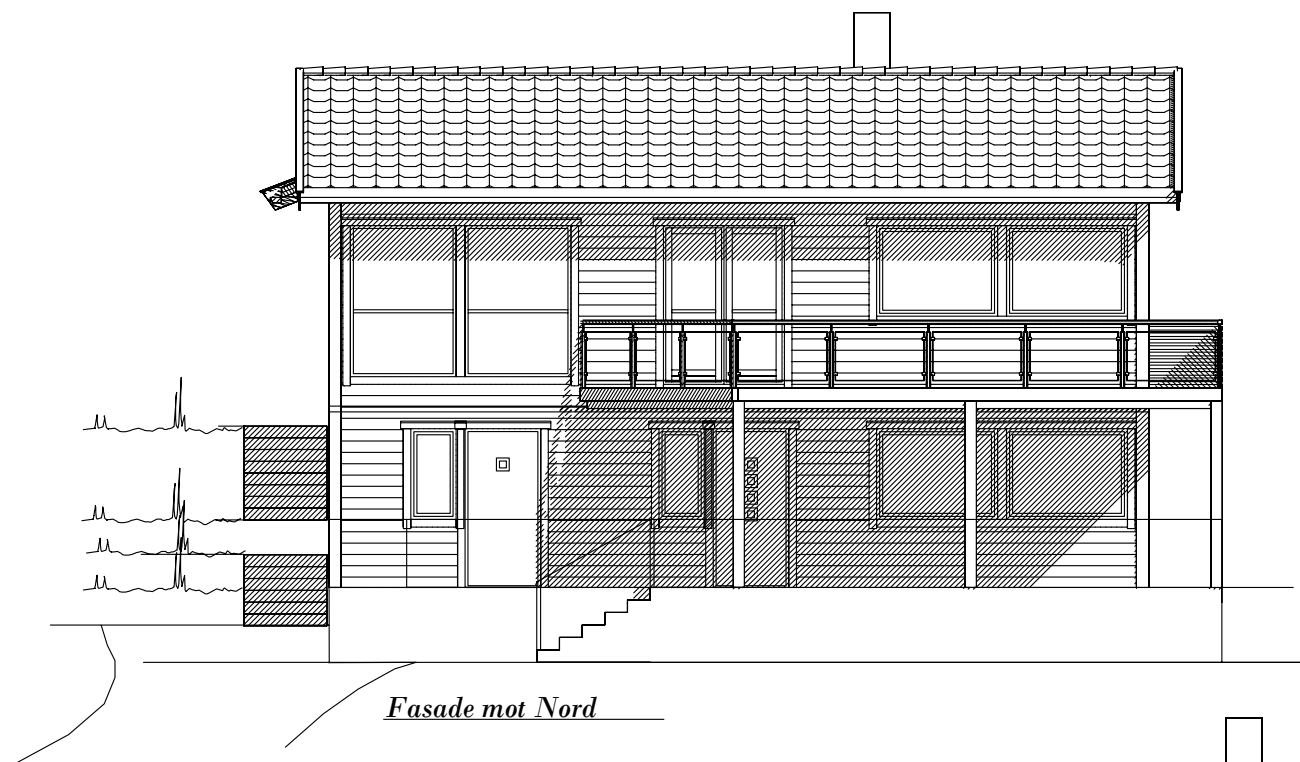


Prosjektert etter TEK 97 av 29.08.01

Tiltakshaver:		Tom Storetvedt og Elisabeth Samnøy		 VestlandsHus TRYGGE HJEM Tegningsnr. 502 Prosj.nr. 4760
Leverandør:		VestlandsHus Mjelde AS		
Hustype:		Spesial	Fasader	
Byggeplassens adresse:		ARKIV NR.		
Rotvollen 18A, Bergen				
G.nr.	Br.nr.	ER TEGNING KONTROLLERT I H.T. SJEKKLISTER ?		
121	183	JA		
VestlandsHusgruppens arkitektkontor - 6018 Ålesund - Tlf. 70 17 89 00				
TEGNINGEN MÅ HVERKEN HELT ELLER DELVIS KOPIERES ELLER BENYTTES VED TILTAK SOM VESTLANDSHUS IKKE MEDVIRKER I.				

UTFORMING AV TILTAK BEKREFTES FOREVIST:


Nabo.nr.	G.nr.	Br.nr.	Dato	Sign.
Nabo.nr.	G.nr.	Br.nr.	Dato	Sign.
Nabo.nr.	G.nr.	Br.nr.	Dato	Sign.
Nabo.nr.	G.nr.	Br.nr.	Dato	Sign.

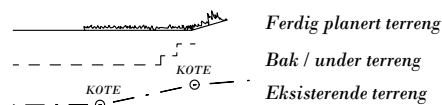





	Bruksareal BRA i m ²	
	Boligdel	Sum BRA
U. etg. plan	113.7	113.7
H. etg. plan	116.9	116.9
SUM :	230.6	230.6

GRUNNFLATE	(M) ²	126,0
BEBYGD AREAL	(M) ²	176,8

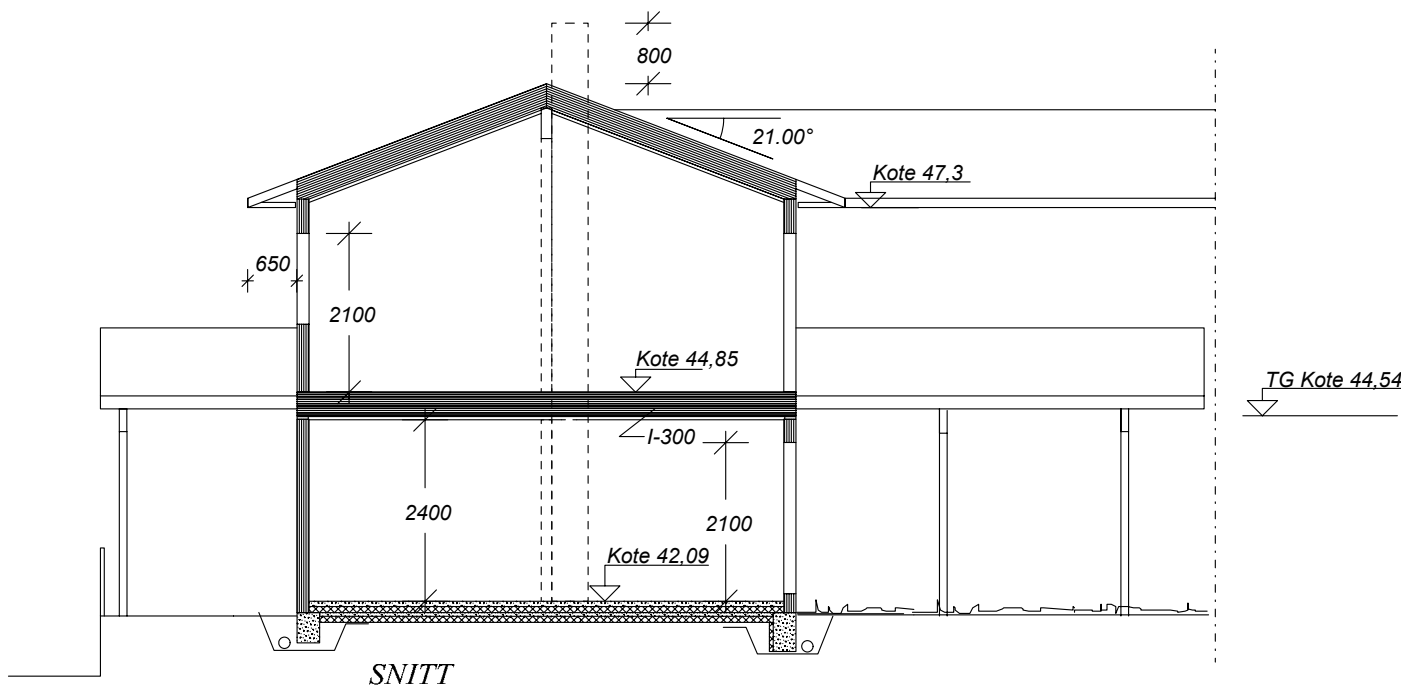

Prosjektet etter TEK 97 av 29.08.01

Tiltakshaver: Tom Storetvedt og Elisabeth Samnøy				
Leverandør: VestlandsHus Mjelde AS				
Hustype: <i>Spesial</i>		Plan/Snitt		
Byggeplassens adresse: <i>Rotvollen 18A, Bergen</i>		ARKIV NR.		
G.nr. <i>121</i>	Br.nr. <i>183</i>	ER TEGNING KONTROLLERT I.H.T. SJEKKLISTER ?		DATO <i>08.06.09 opv</i> REV.1 <i>29.09.09 oi</i> REV.2 REV.3 SKALA 1 : <i>100</i>  DATA DESIGN SYSTEM
<i>JA</i>				Tegningsnr. <i>503</i> Prosj.nr. <i>4760</i>
VestlandsHusgruppens arkitektkontor - 6018 Ålesund - Tlf. 70 17 89 00 TEGNINGEN MÅ HVERKEN HELT ELLER DELVIS KOPIERES ELLER BENYTTES VED ET TAK SOM VESTLANDSHUS IKKE MEDVIRKER I.				

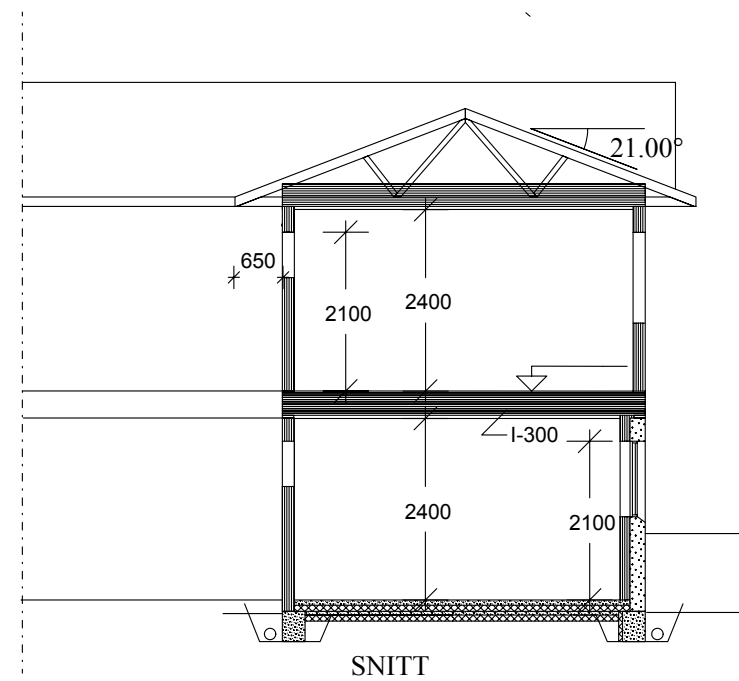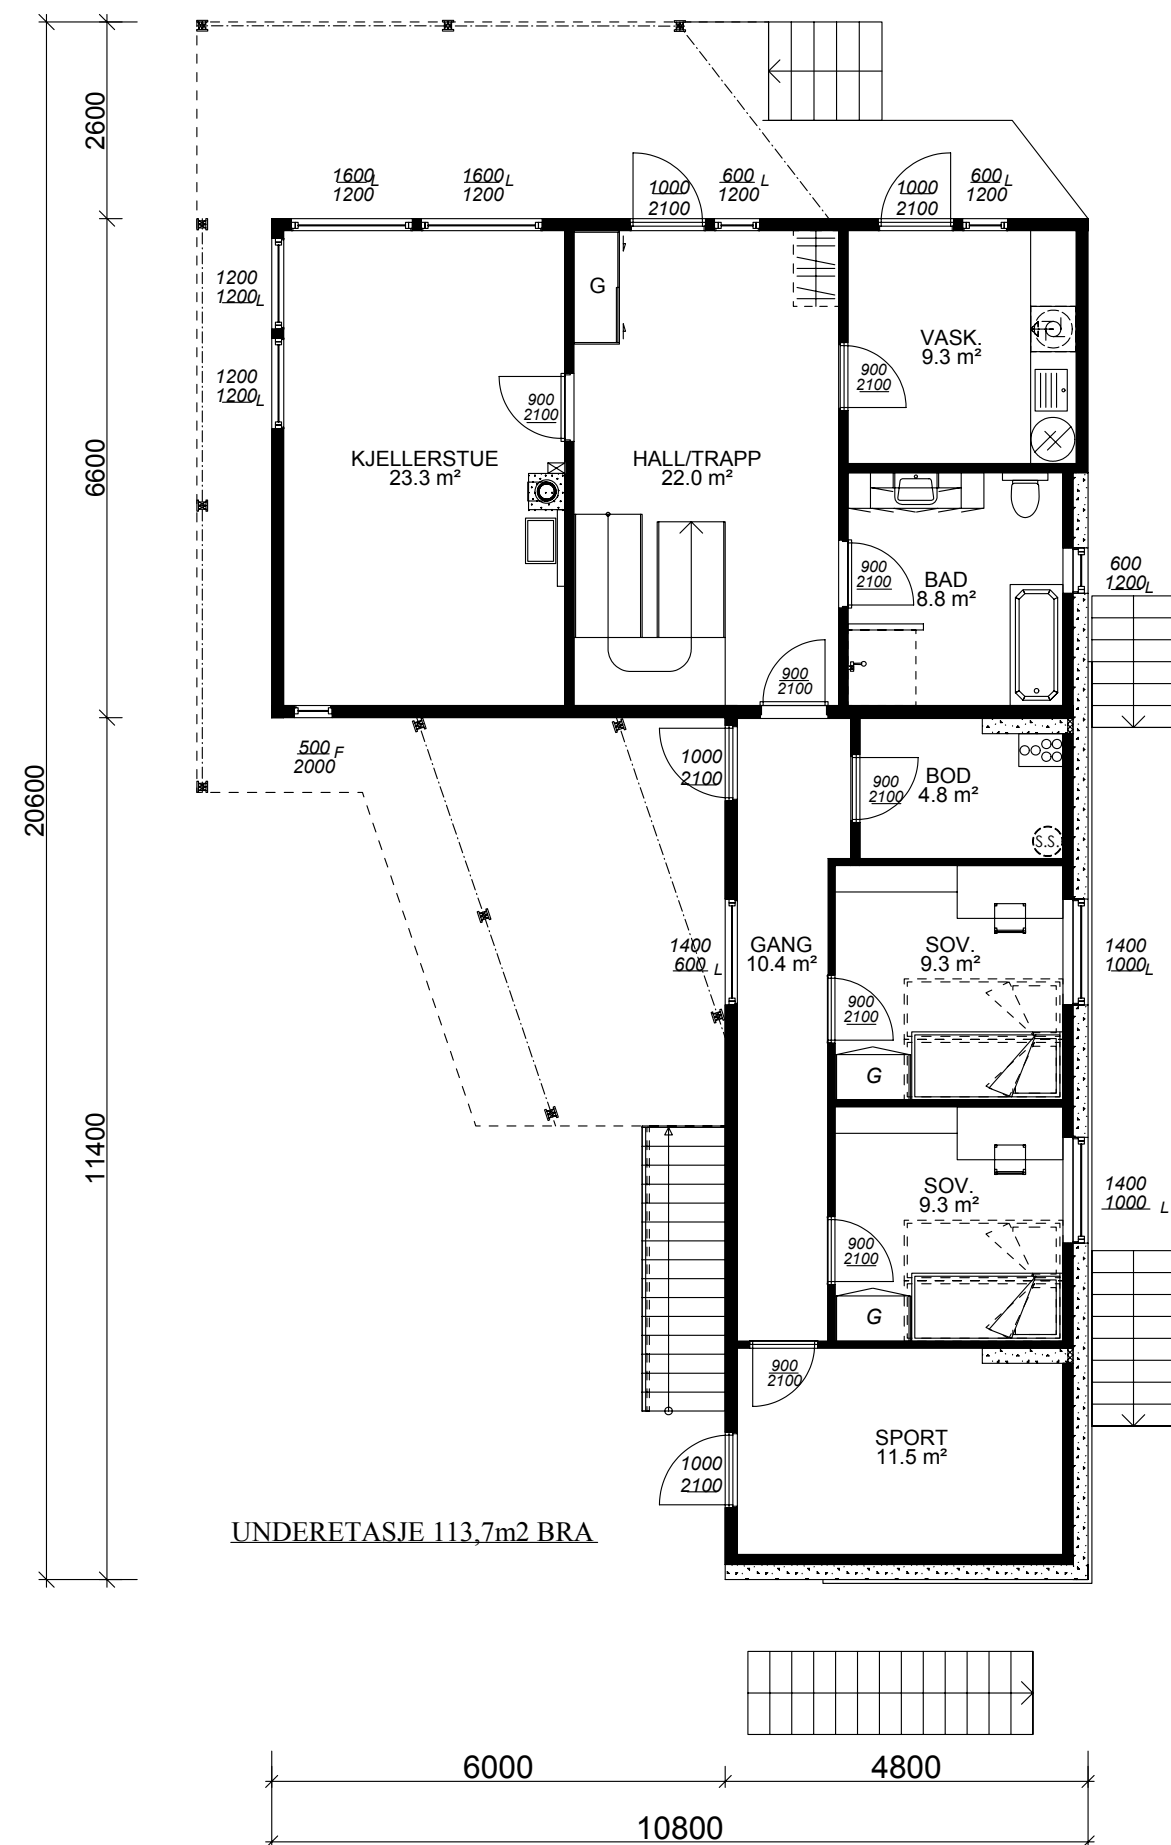

Prosjektert etter TEK 97 av 29.08.01

Tiltakshaver: Tom Storetvedt og Elisabeth Samnøy				 VestlandsHus TRYGGE HJEM	
Leverandør: VestlandsHus Mjelde AS					
Hustype: Spesial		Plan/Snitt			DATO 08.06.09 opv
Byggeplassens adresse: Rotvollen 18A, Bergen		ARKIV NR.			REV.1 29.09.09 oi
				REV.2	
				REV.3	
				SKALA 1 : 100	
				 DATA DESIGN SYSTEM	
G.nr. 121	Br.nr. 183	ER TEGNING KONTROLLERT I H.T. SJEKKLISTER ? JA		Tegningsnr. 504	
				Prosj.nr. 4760	
VestlandsHusgruppens arkitektkontor - 6018 Ålesund - Tlf. 70 17 89 00					
TEGNINGEN MÅ HVERKEN HELT ELLER DELVIS KOPIERES ELLER BENYTTES VED TAK SOM VESTLANDSHUS IKKE MEDVIRKER I.					