
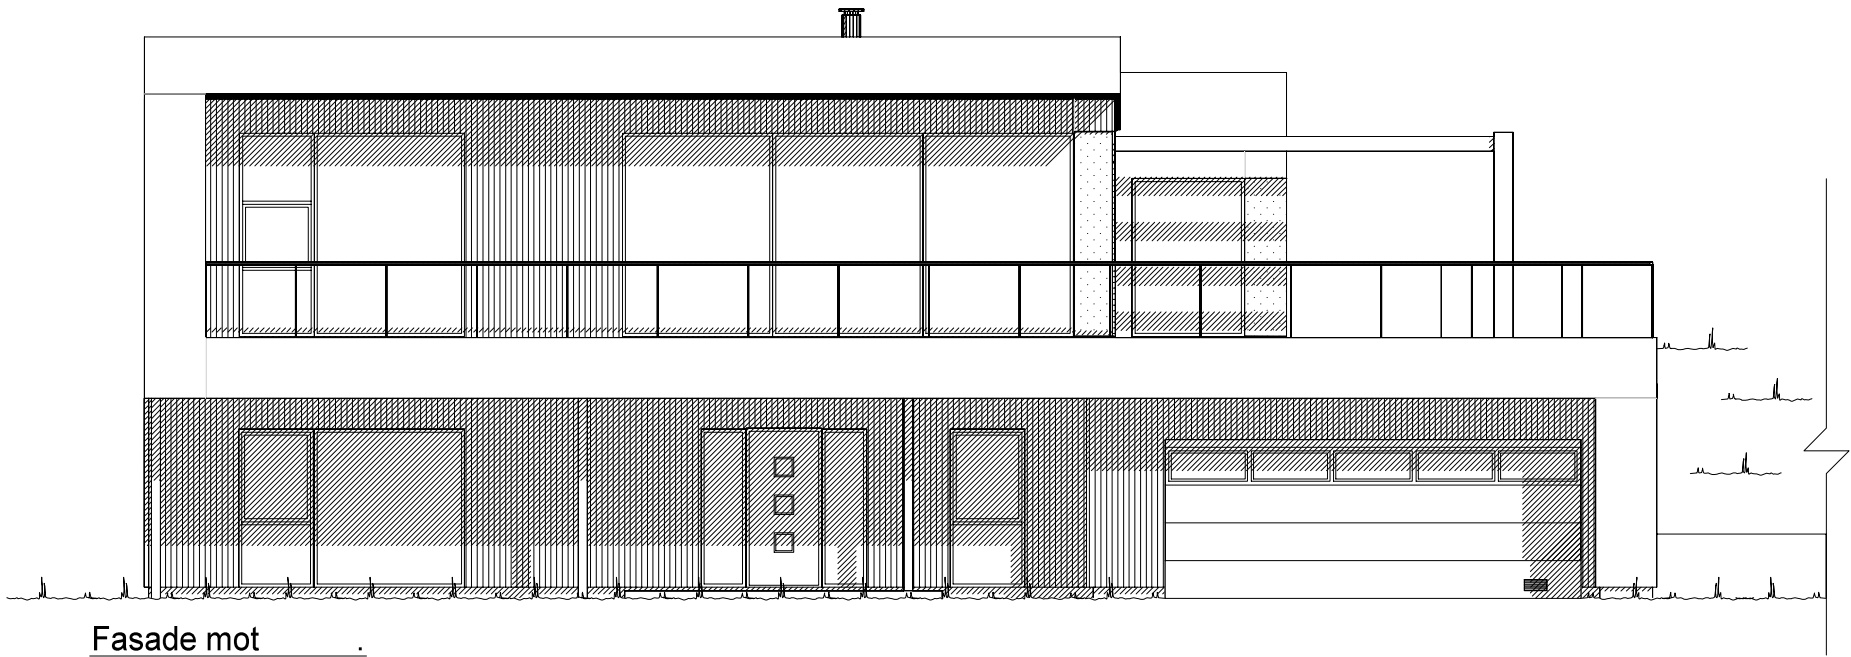
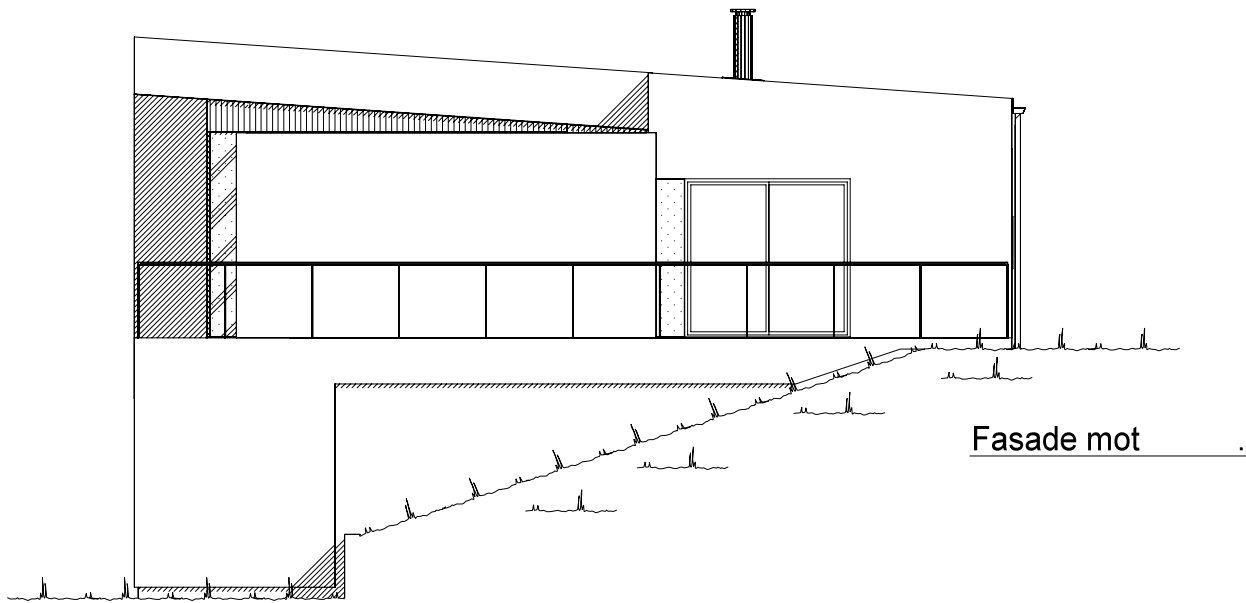


UTFORMING AV TILTAK BEKREFTES FOREVIST:				
Nabo.nr.	G.nr.	Br.nr.	Dato	Sign.
Nabo.nr.	G.nr.	Br.nr.	Dato	Sign.
Nabo.nr.	G.nr.	Br.nr.	Dato	Sign.
Nabo.nr.	G.nr.	Br.nr.	Dato	Sign.


		Tiltakshaver: Mette Eek-Larsen	
		Forhandler: Vestkyst Bygg AS	
Hustype: Spesial		Fasade 1 og 2	
Byggeplassens adresse:		ARKIV NR.:	
G.nr.	Br.nr.	Er tegning klarert for bestilling, kontrakt og søkning ?	Nei
VESTLANDSHUSGRUPPENS ARKITEKTKONTOR - 6018 ÅLESUND - TLF. 70 17 89 00			
TEGNINGEN MÅ HVERKEN HELT ELLER DELVIS KOPIERES ELLER BENYTTES VED TILTAK SOM VESTLANDSHUS IKKE MEDVIRKER I.			

DATO 29.11.17 vhh	
REV.1	
REV.2	
REV.3	
SKALA 1 : 100	
Tegningsnr.	501
Prosj.nr.	170197

 DATA DESIGN SYSTEM

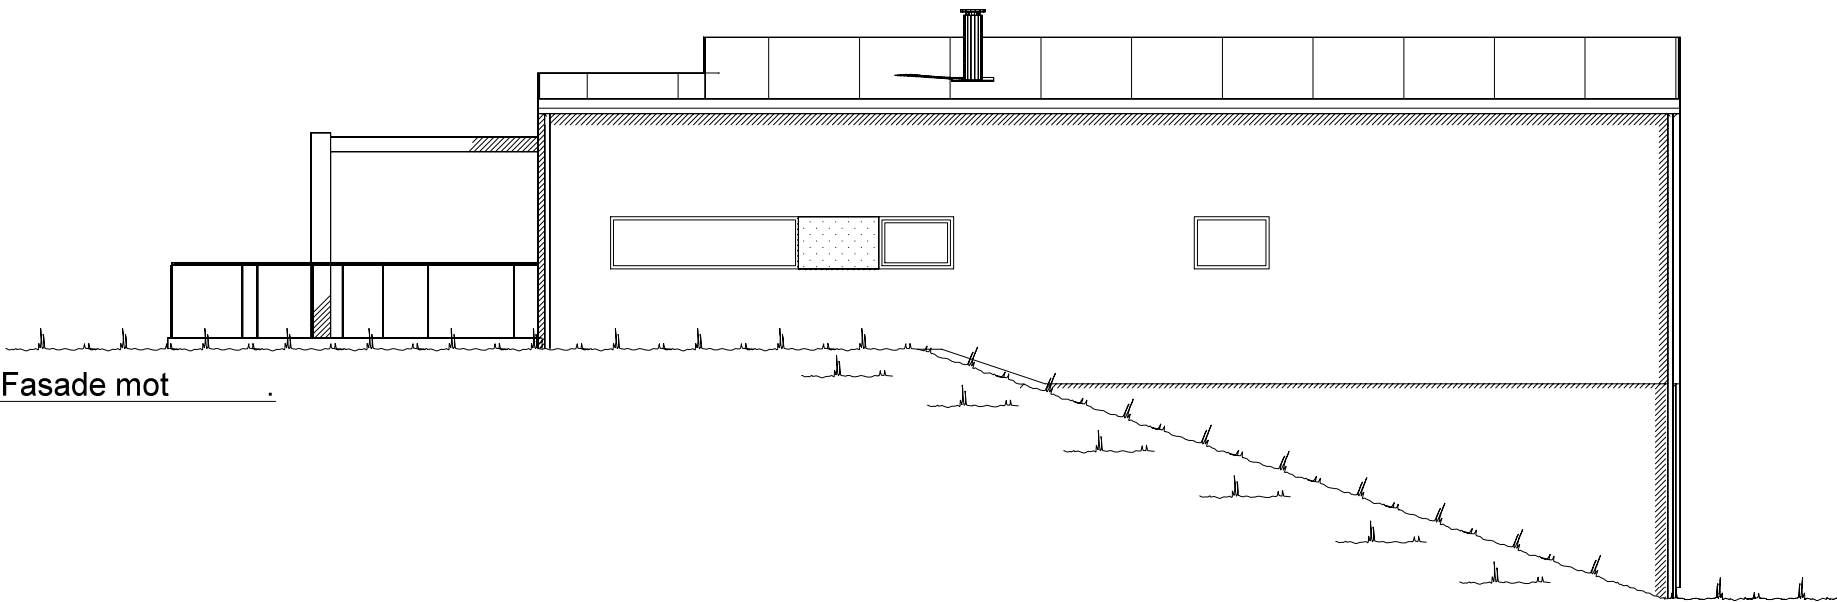

Fasade mot _____.

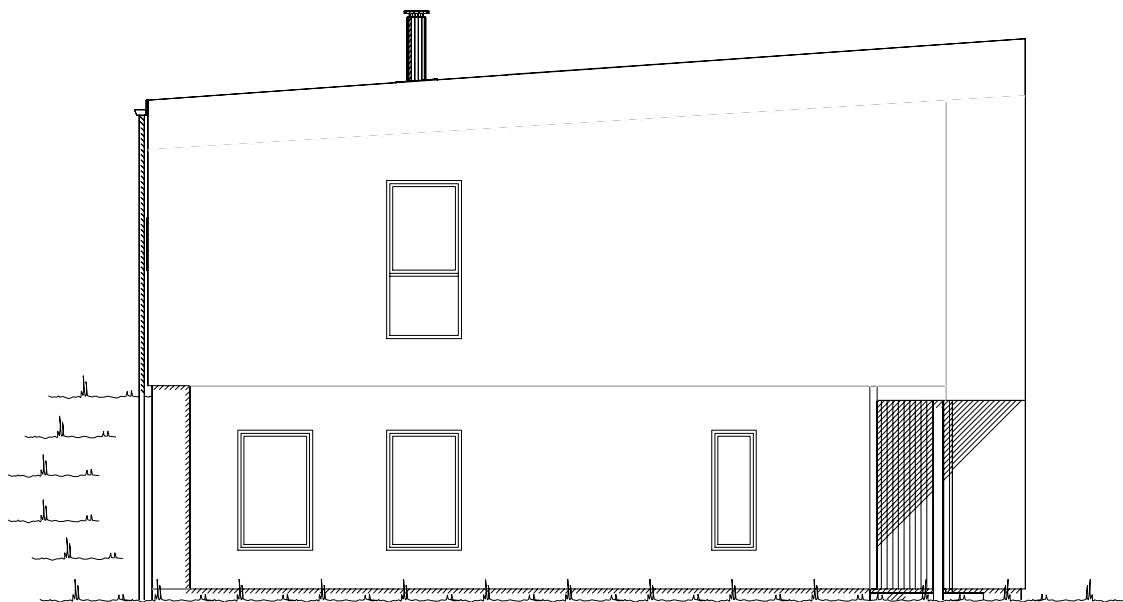

Fasade mot _____.


— — — — — KOTE — — — — —
Ferdig planert terreng
Bak / under terreng
Eksisterende terreng

UTFORMING AV TILTAK BEKREFTES FOREVIST:				
Nabo.nr.	G.nr.	Br.nr.	Dato	Sign.
Nabo.nr.	G.nr.	Br.nr.	Dato	Sign.
Nabo.nr.	G.nr.	Br.nr.	Dato	Sign.
Nabo.nr.	G.nr.	Br.nr.	Dato	Sign.

		Tiltakshaver: Mette Eek-Larsen	
		Forhandler: Vestkyst Bygg AS	
Hustype: Spesial Fasade 3 og 4		DATO 29.11.17 vhh	
Byggeplassens adresse:		REV.1	
		REV.2	
		REV.3	
G.nr. Br.nr.		Er tegning klarert for bestilling, kontrakt og søkning ?	Nei
		ARKIV NR.:	
		DATA DESIGN SYSTEM	
VESTLANDSHUSGRUPPENS ARKITEKTKONTOR - 6018 ÅLESUND - TLF. 70 17 89 00			
TEGNINGEN MÅ HVERKEN HELT ELLER DELVIS KOPIERES ELLER BENYTTES VED TILTAK SOM VESTLANDSHUS IKKE MEDVIRKER I.			

SKALA 1 : 100
Tegningsnr. 502
Prosj.nr. 170197

Gjeldende plans høydebestemmelser:	
Maks. kotehøyde møne:	Kote
Maks. kotehøyde gesims:	Kote
Regnet fra gj. snittlig planert terreng:	
Maks.høyde møne:	= 00,0 m
Maks.høyde gesims:	= 00,0 m
Regnet fra gj. snittlig eksisterende terreng:	
Maks.høyde møne:	= 00,0 m
Maks.høyde gesims:	= 00,0 m
Grad av utnytting iht. gjeldende plan:	
Benevnelse og krav:	%BYA ?? %

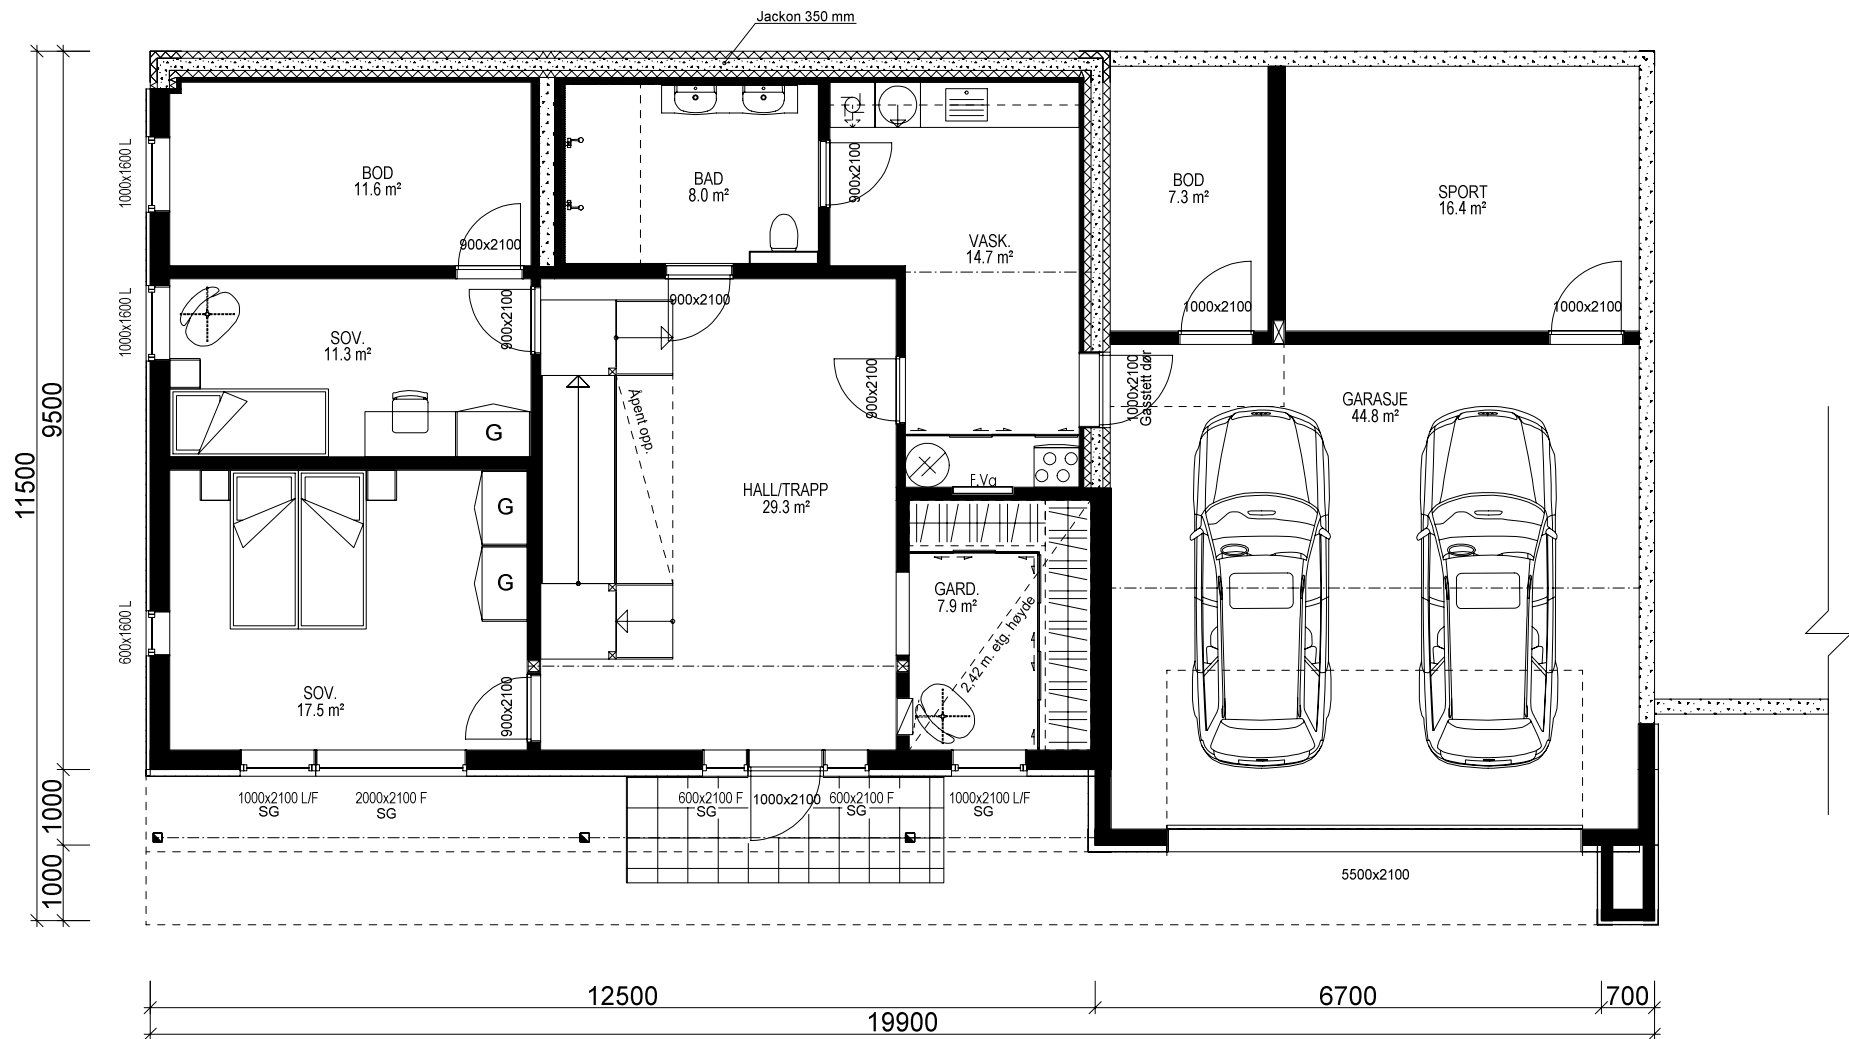

U. ETG. PLAN: 106,7 m² + GARASJE: 44,8 m² + SPORT: 16,4 m² + UTV. BOD: 7,3 m² BRA

Bygning i:
Risikoklasse 4
Brannklasse 1

Kanaler fra ventilasjonsanlegg, vil i noen tilfeller medføre ekstra veggtykkelser eller "kassing", som får mindre konsekvenser for romløsninger. Dette kan eventuelt justeres noe før igangsetting av bygget.

NB! Ved innhenting av pristilbud av ytterdører og vindu, må forutsetningen i varmetapsberegningen legges til grunn. Her blir det forutsatt en maksimal, gjennomsnittlig U-verdi til ytterdører og vindu for bygget. Høy prosentandel over 20% vindu og dører, har konsekvenser for byggets isolering.

% vindu- og dørareal er beregnet til: -xx%
Gjennomsnittlig U-verdi er her: _____

Prosjektert etter TEK 10 av 09.12.16 nr. 1564


Bruk av personsikkerhetsglass i vindu, er markert på plan med SG

Trappeleverandør må konfereres ang. bæring av repos.

BRUTTOAREAL GARASJE:					50,0 m²
Arealberegninger i hht. NS 3940	Bruksareal BRA i m²				P-ROM Primære rom
	Pr etasje	Utvendig bod/garasje	Åpent overbygg area og carport	Sum BRA	
U. etg. plan	106.7	70.5	12.3	189.5	93.1
H. etg. plan	131.2	0.0	0.0	131.2	131.2
SUM :	237.9	70.5	12.3	320.7	224.3
BYA :	201.2	0.0	31.1	232.3	
Grunnflate/ fotavtrykk :	197.1				



 VESTLANDS HUS		Tiltakshaver: <i>Mette Eek-Larsen</i>				
		Forhandler: <i>Vestkyst Bygg AS</i>				
Hustype: Spesial		Plan		DATO 29.11.17 vhh		SKALA 1 : 100
Byggeplassens adresse:			ARKIV NR.:		REV.1	
					REV.2	
					REV.3	
G.nr.			Br.nr.		Tegningsnr. 503	
Er tegning klarert for bestilling, kontrakt og søkning ?			Nei		Prosj.nr. 170197	
 DATA DESIGN SYSTEM						
VESTLANDSHUSGRUPPENS ARKITEKTKONTOR - 6018 ÅLESUND - TLF. 70 17 89 00						
TEGNINGEN MÅ HVERKEN HELT ELLER DELVIS KOPIERES ELLER BENYTTES VED TILTAK SOM VESTLANDSHUS IKKE MEDVIRKER I.						

SKALA 1 : 100	Tegningsnr. 503
Proj.nr. 170197	

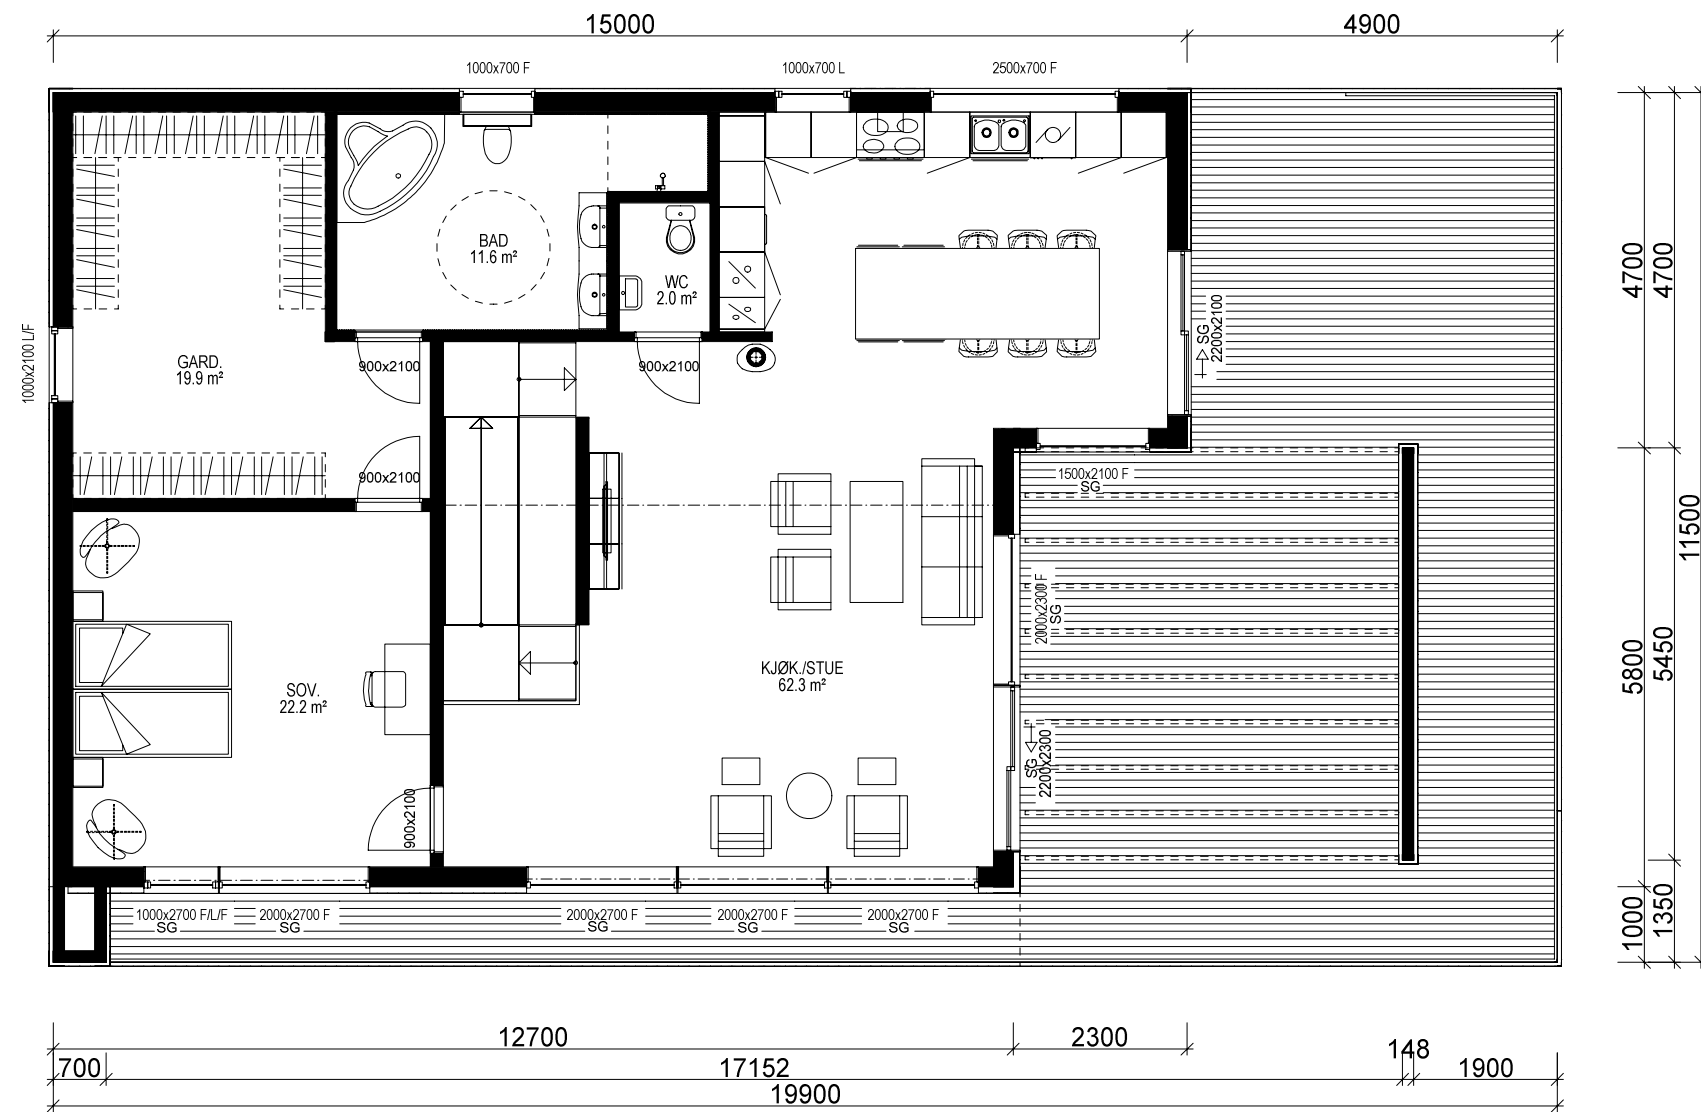

H. ETG. PLAN: 131,2 m² BRA

VESTLANDS HUS		Tiltakshaver: Mette Eek-Larsen	
		Forhandler: Vestkyst Bygg AS	
Hustype: Spesial		Plan	
Byggeplassens adresse:		ARKIV NR.:	
G.nr.	Br.nr.	Er tegning klarert for bestilling, kontrakt og søkning ?	Nei
VESTLANDSHUSGRUPPENS ARKITEKTKONTOR - 6018 ÅLESUND - TLF. 70 17 89 00		DATO 29.11.17 vhh	
TEGNINGEN MÅ HVERKEN HELT ELLER DELVIS KOPIERES ELLER BENYTTES VED TILTAK SOM VESTLANDSHUS IKKE MEDVIRKER I.		REV.1	
		REV.2	
		REV.3	
		SKALA 1 : 100	
		Tegningsnr. 504	
		Prosj.nr. 170197	
		DATA DESIGN SYSTEM	

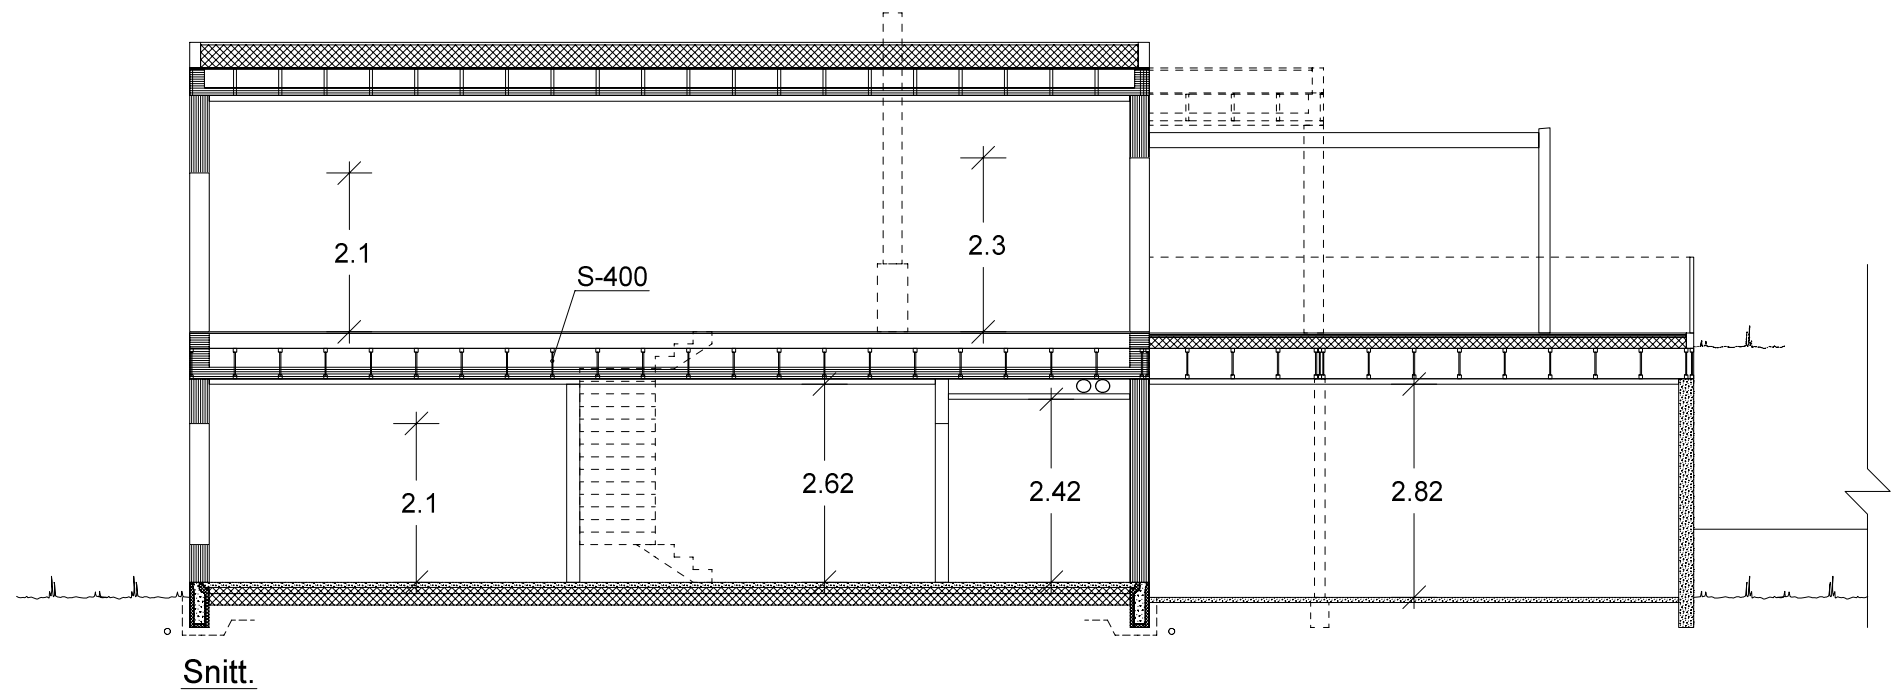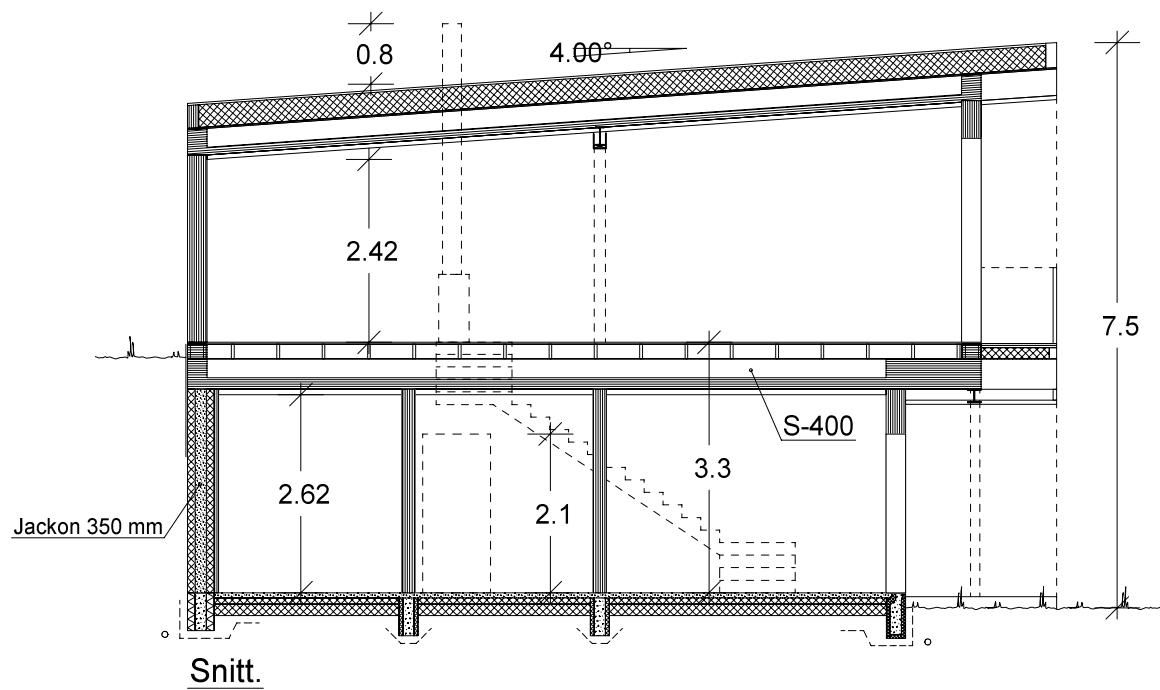

VESTLANDS HUS		Tiltakshaver: Mette Eek-Larsen	
		Forhandler: Vestkyst Bygg AS	
Hustype: Spesial Snitt		DATO 29.11.17 vhh	
Byggeplassens adresse:		ARKIV NR.:	REV.1
			REV.2
			REV.3
G.nr.	Br.nr.	Er tegning klarert for bestilling, kontrakt og søkning ?	Nei
VESTLANDSHUSGRUPPENS ARKITEKTKONTOR - 6018 ÅLESUND - TLF. 70 17 89 00			SKALA 1 : 100
TEGNINGEN MÅ HVERKEN HELT ELLER DELVIS KOPIERES ELLER BENYTTES VED TILTAK SOM VESTLANDSHUS IKKE MEDVIRKER I.			Tegningsnr. 505
			Prosj.nr. 170197