


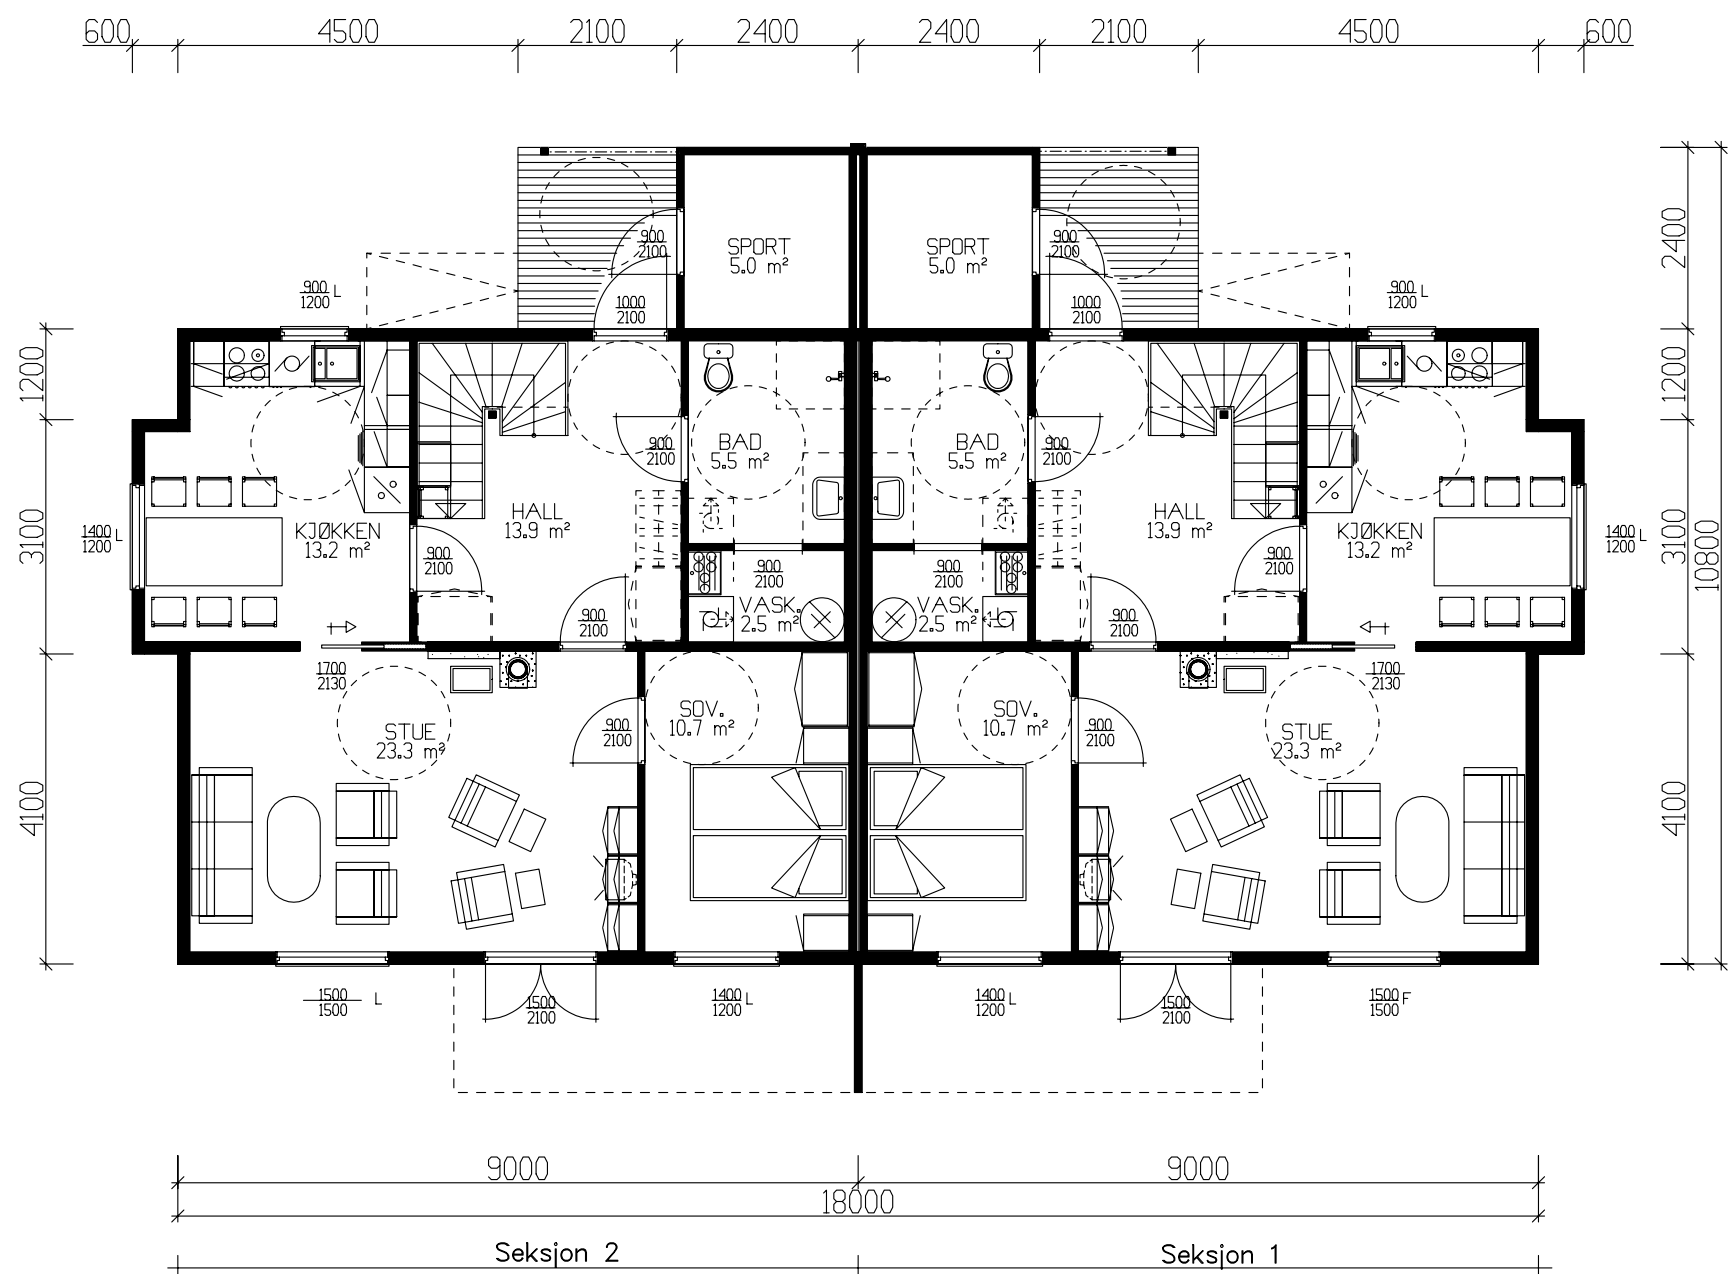

HOVEDPLAN 71,9 m² BRA pr. leilighet
SPORTSBOD 5.0m² BRA


	BRA
Hovedplan	71.90
Etg.plan	58.40
Utv. bod 1. etg.	5.00
Sum 1 m²	135.30

GRUNNFLATE	(M ²)	166,4
BEBYGD AREAL	(M ²)	175,1


Tiltakshaver: VestlandsHus Måløy					 VestlandsHus
Leverandør: VestlandsHus Måløy					
Hustype: To-mannsb.		HOVEDPLAN		DATO 01.12.08 eh	
Byggeplassens adresse: Tennebø, Måløy kommune			ARKIV NR.	REV.1	
				REV.2	
				REV.3	
				SKALA 1 : 100	
G.nr. 109	Br.nr. 149	ER TEGNING KONTROLLERT I H.T. SJEKKLISTER ?		NEI	
					Tegningsnr. 501
					Prosj.nr. 047e
VestlandsHusgruppens arkitektkontor – 6018 Alesund – Tlf. 70 17 89 00					
TEGNINGEN MÅ HVERKEN HELT ELLER DELVIS KOPIERES ELLER BENYTTES VED TILTAK SOM VESTLANDSHUS IKKE MEDVIRKER I.					



Fasade mot _____

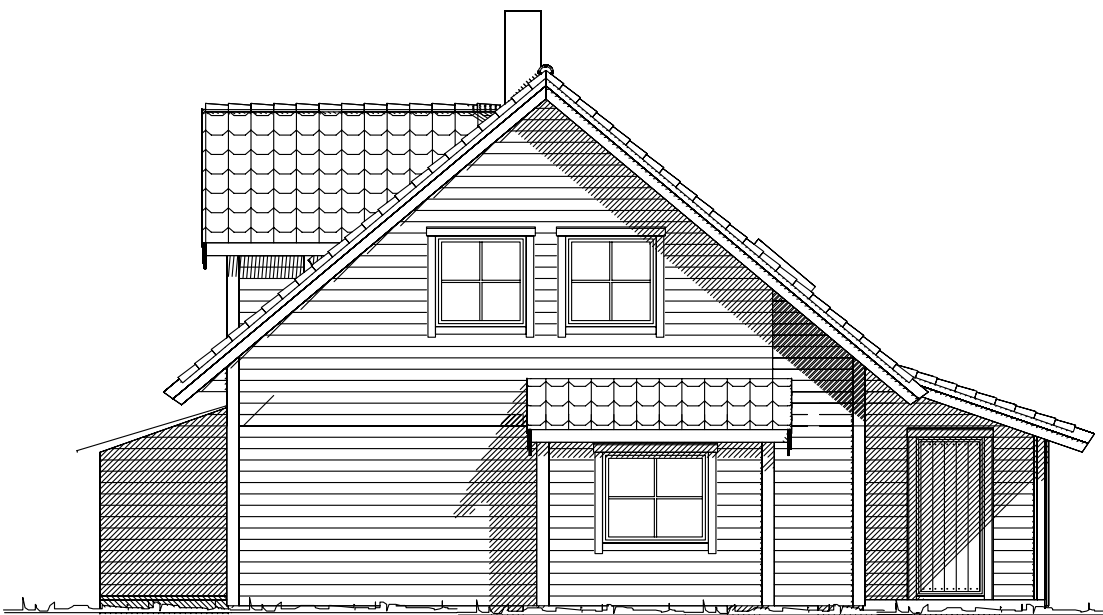

Fasade mot _____

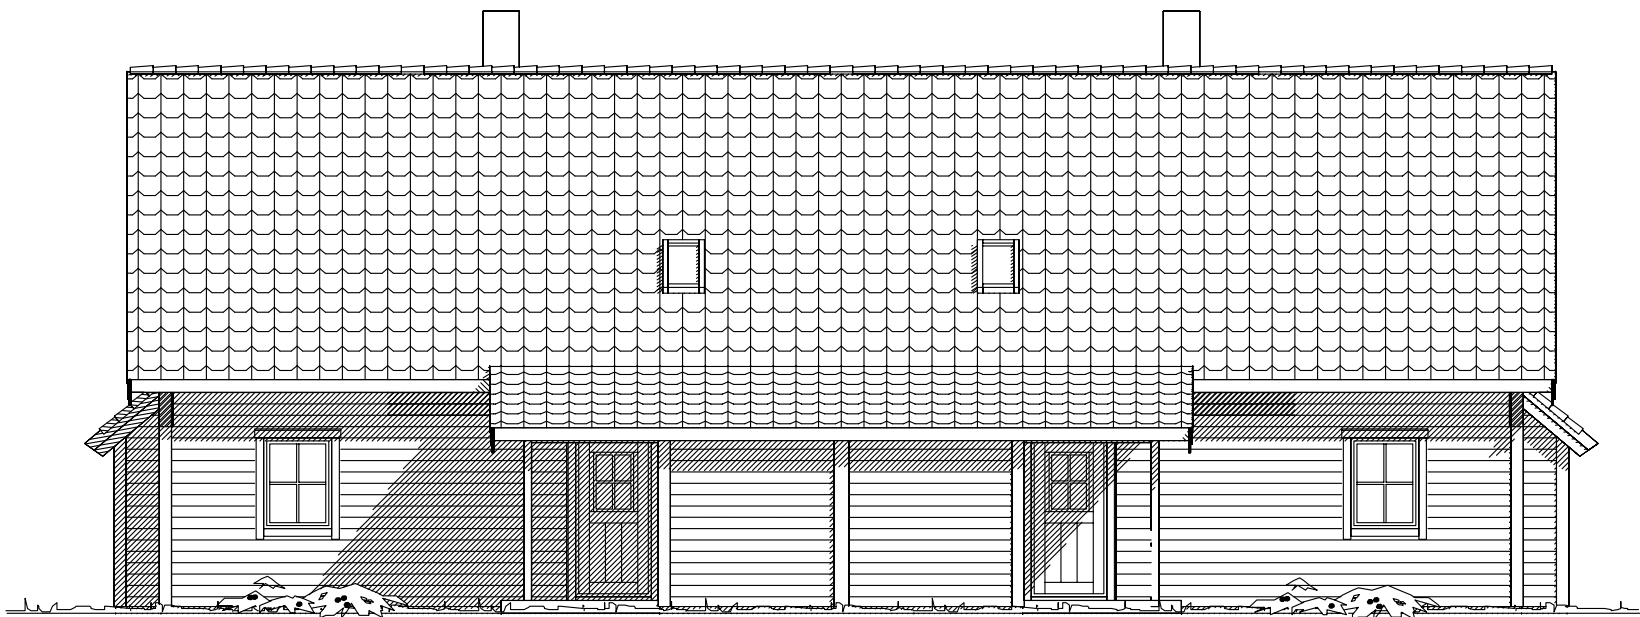



Fasade mot vest



Fasade mot _____

UTFORMING AV TILTAK BEKREFTES FOREVIST:				
Nabo.nr.	G.nr.	Br.nr.	Dato	Sign.
Nabo.nr.	G.nr.	Br.nr.	Dato	Sign.
Nabo.nr.	G.nr.	Br.nr.	Dato	Sign.
Nabo.nr.	G.nr.	Br.nr.	Dato	Sign.

Tiltakshaver: VestlandsHus Måløy					 VestlandsHus	
Leverandør: VestlandsHus Måløy						
Hustype: To-mannsb.			FASADER		DATO 01.12.08 eh	
Byggeplassens addresser: Tennebø, Måløy kommune			ARKIV NR.		REV.1	
					REV.2	
G.nr. 109 Br.nr. 149			ER TEGNING KONTROLLERT I H.T. SJEKKLISTER ?		REV.3	
					SKALA 1 : 100	
NEI			 DATA DESIGN SYSTEM		Tegningsnr. 502	
					Prosj.nnr. 047e	
VestlandsHusgruppens arkitektkontor – 6018 Alesund – Tlf. 70 17 89 00						
TEGNINGEN MÅ HVERKEN HELT ELLER DELVIS KOPIERES ELLER BENYTTES VED TILTAK SOM VESTLANDSHUS IKKE MEDVIRKER I.						

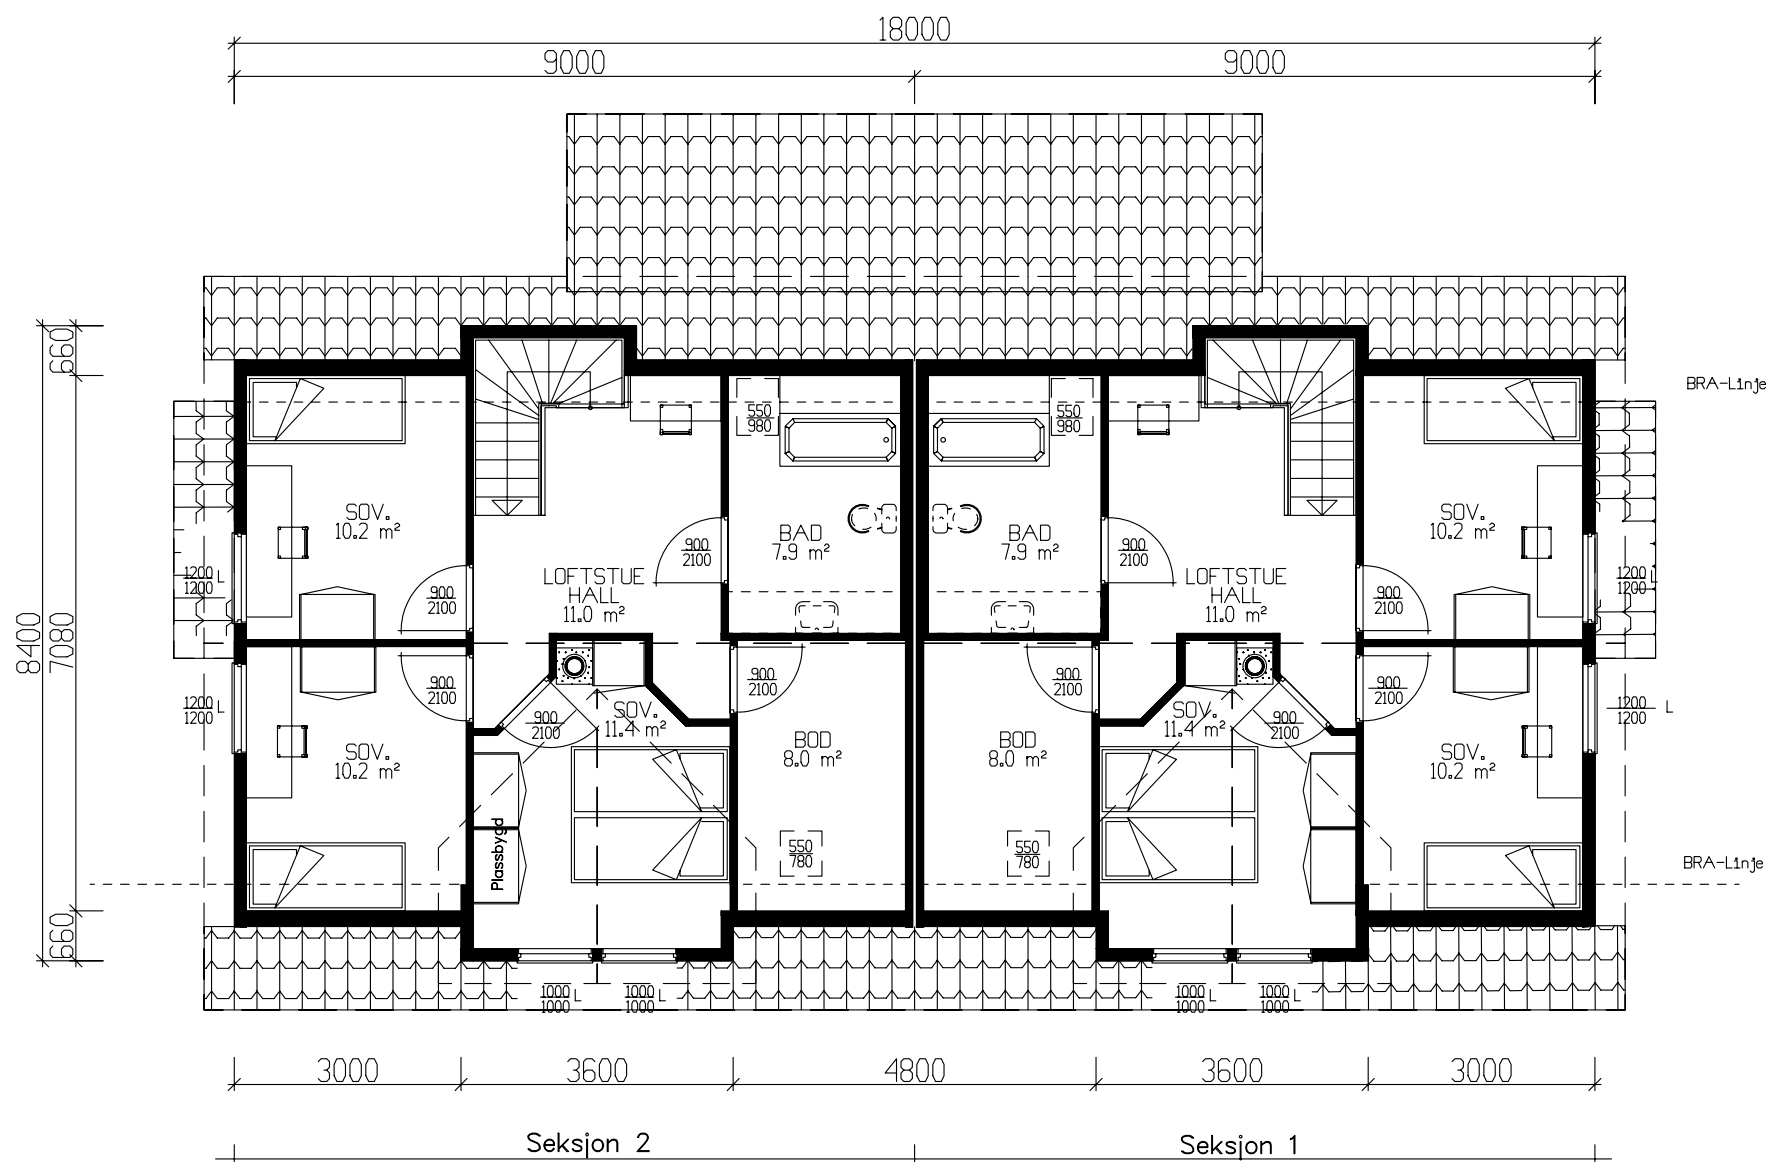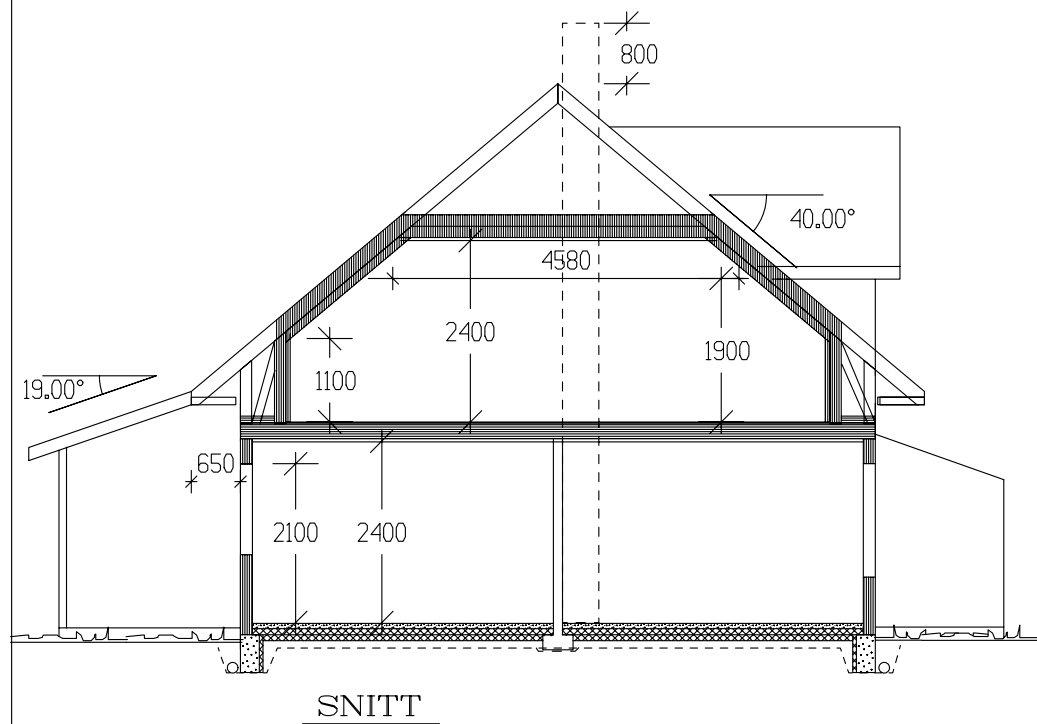

ETASJEPLAN (LOFT) 58,4 m² BRA pr.leilighet

Tiltakshaver: VestlandsHus Måløy					 VestlandsHus		
Leverandør: VestlandsHus Måløy							
Fritidsbolig: To-mannsb.		ETG.PLAN/SNITT		DATO 01.12.08 eh			
Byggeplassens adresse:		ARKIV NR.		REV.1			
Tennebø, Måløy kommune				REV.2			
				REV.3			
				SKALA 1 : 100			
G.nr. 109	Br.nr. 149	ER TEGNING KONTROLLERT I H.T. SJEKKLISTER ?		NEI	 DATA DESIGN SYSTEM		
Tegningsnr. 503							
Prosj.nr. 047e							
VestlandsHusgruppens arkitektkontor – 6018 Alesund – Tlf. 70 17 89 00							
TEGNINGEN MÅ HVERKEN HELT ELLER DELVIS KOPIERES ELLER BENYTTES VED TILTAK SOM VESTLANDSHUS IKKE MEDVIRKER I.							