



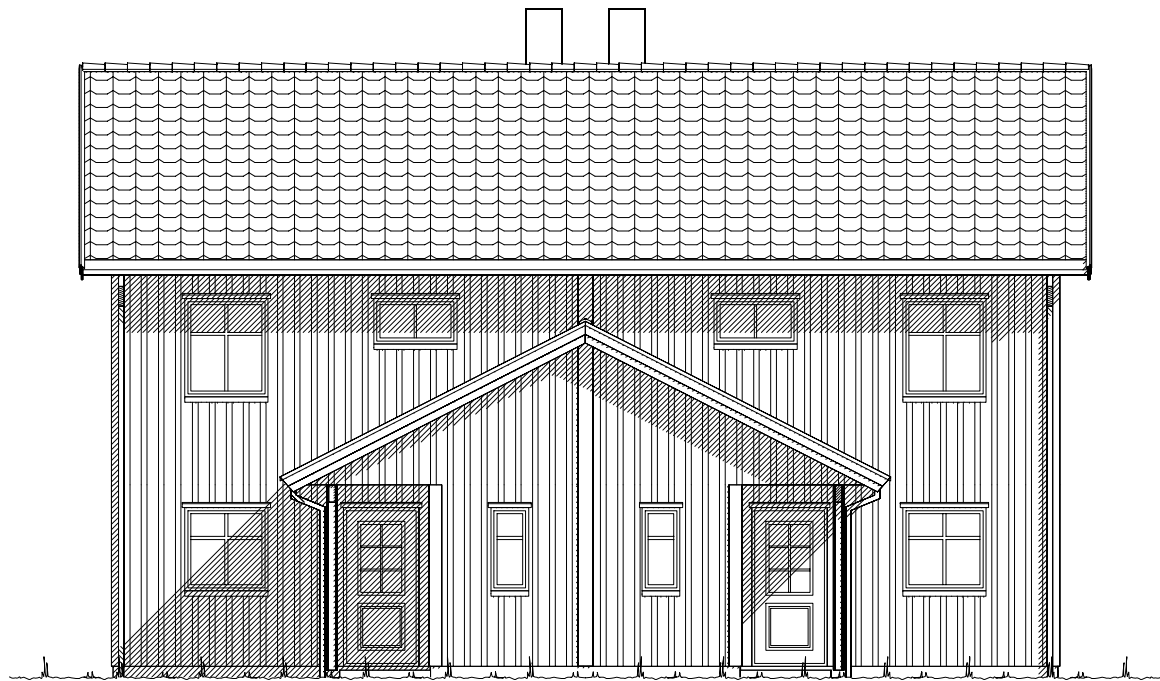

Fasade mot .

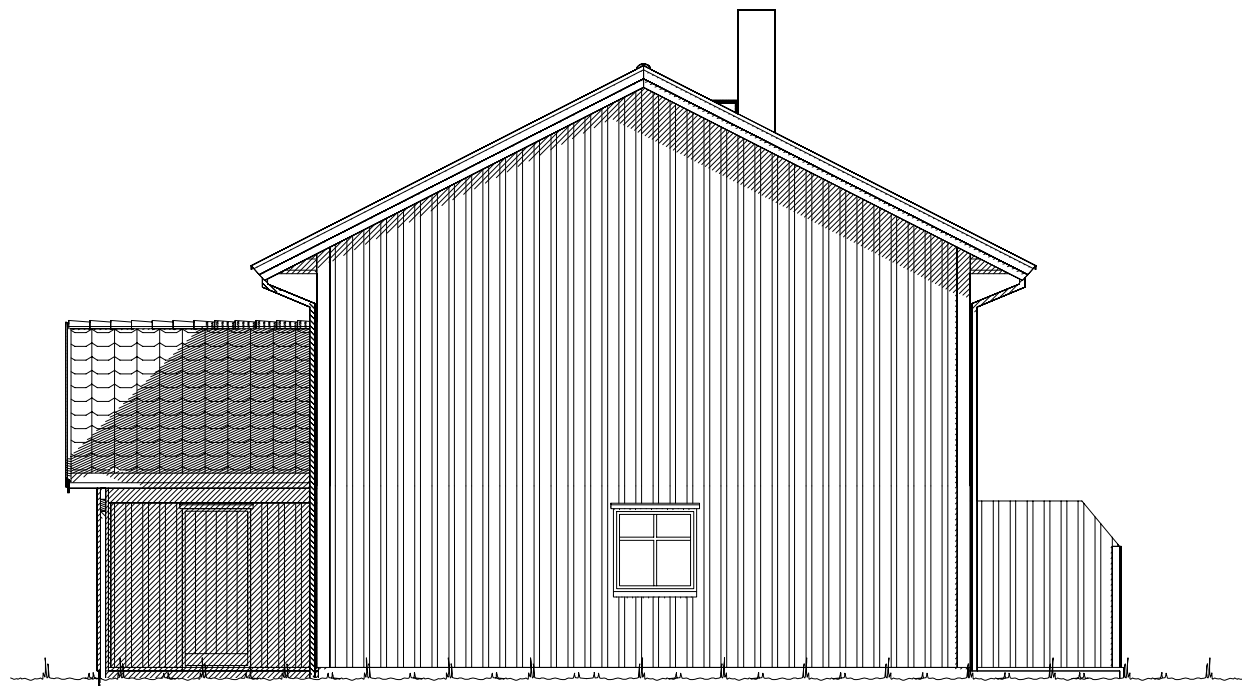


Fasade mot .

UTFORMING AV TILTAK BEKREFTES FOREVIST:

Nabo.nr.	G.nr.	Br.nr.	Dato	Sign.
Nabo.nr.	G.nr.	Br.nr.	Dato	Sign.
Nabo.nr.	G.nr.	Br.nr.	Dato	Sign.
Nabo.nr.	G.nr.	Br.nr.	Dato	Sign.

Ferdig planert terreng
Bak / under terreng
Eksisterende terreng


VESTLANDS HUS		Tiltakshaver: Rinna Eiendom	
		Forhandler: Vingrom Bygg AS	
Hustype: Spesial		Fasade 1 og 2	
Byggeplassens adresse:		ARKIV NR.:	DATO 06.11.12 vhh
			REV.1
			REV.2
			REV.3
G.nr.	Br.nr.	Er tegning klarert for bestilling, kontrakt og søkning ?	Ja
		TRYGGE HJEM	
		SKALA 1 : 100	
		Tegningsnr. 501	
		Prosj.nr. 285v	
DATA DESIGN SYSTEM			
VESTLANDSHUSGRUPPENS ARKITEKTKONTOR - 6018 ÅLESUND - TLF. 70 17 89 00			
TEGNINGEN MÅ HVERKEN HELT ELLER DELVIS KOPIERES ELLER BENYTTES VED TILTAK SOM VESTLANDSHUS IKKE MEDVIRKER I.			

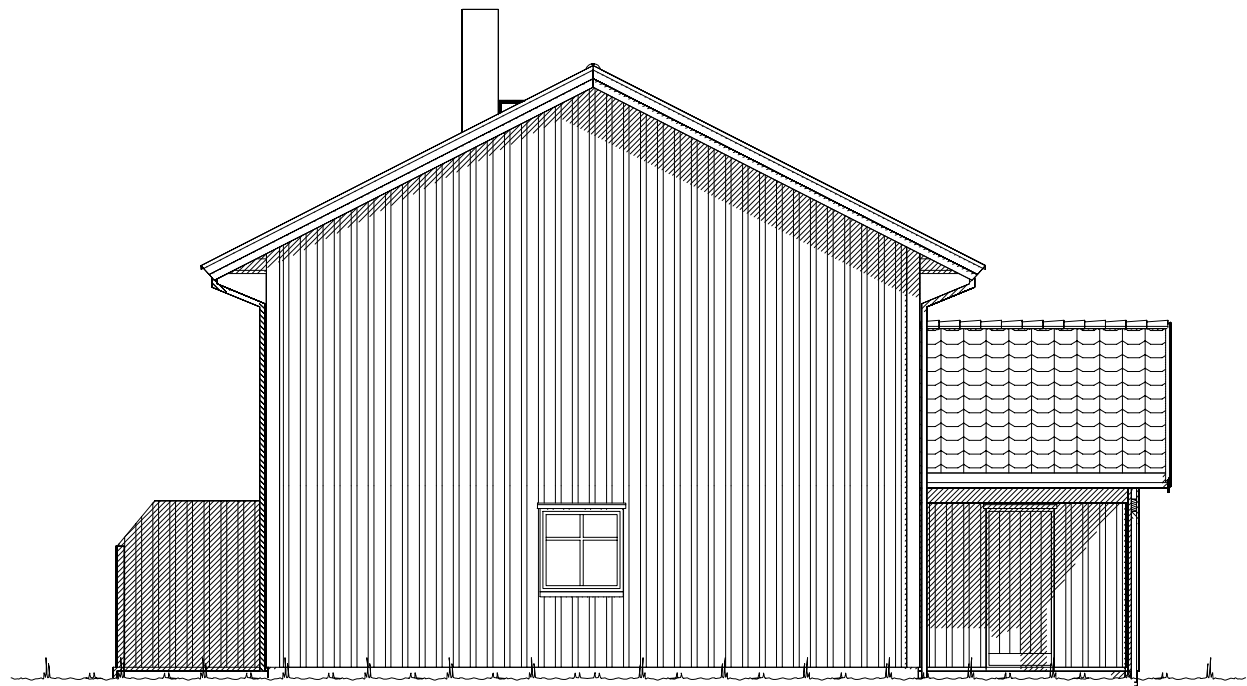

Fasade mot .




Fasade mot .

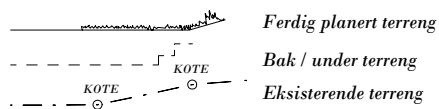

UTFORMING AV TILTAK BEKREFTES FOREVIST:

Nabo.nr.	G.nr.	Br.nr.	Dato	Sign.
Nabo.nr.	G.nr.	Br.nr.	Dato	Sign.
Nabo.nr.	G.nr.	Br.nr.	Dato	Sign.
Nabo.nr.	G.nr.	Br.nr.	Dato	Sign.

		Tiltakshaver: Rinna Eiendom	
		Forhandler: Vingrom Bygg AS	
Hustype: Spesial		Fasade 3 og 4	
Byggeplassens adresse:		ARKIV NR.:	DATO 06.11.12 vhh
			REV.1
			REV.2
			REV.3
G.nr.	Br.nr.	Er tegning klarert for bestilling, kontrakt og søkning ?	Ja
DATA DESIGN SYSTEM			
TRYGGE HJEM			
SKALA 1 : 100			
Tegningsnr. 502			
Prosj.nr. 285v			
VESTLANDSHUSGRUPPENS ARKITEKTKONTOR - 6018 ÅLESUND - TLF. 70 17 89 00			
TEGNINGEN MÅ HVERKEN HELT ELLER DELVIS KOPIERES ELLER BENYTTES VED TILTAK SOM VESTLANDSHUS IKKE MEDVIRKER I.			

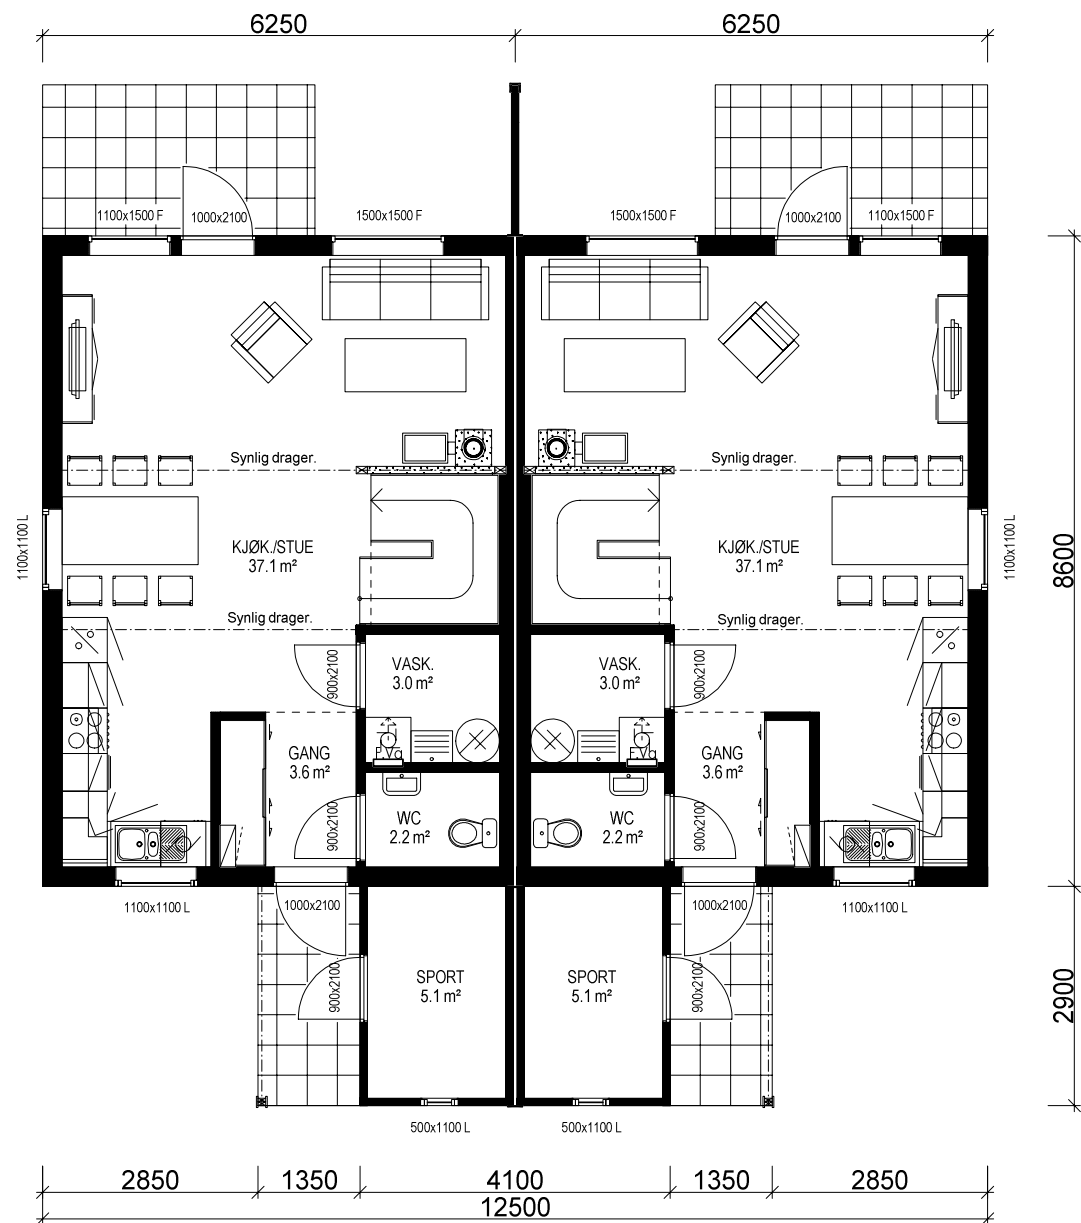

HOVEDETASJE: 2x 47,5 m² + 2x SPORT: 5,1 m² BRA

Kanaler fra ventilasjonsanlegg, vil i noen tilfeller medføre ekstra veggtykkelser eller "kassing", som får mindre konsekvenser for romløsninger. Dette kan eventuelt justeres noe før igangsetting av bygget.

NB! Ved innhenting av pristilbud av ytterdører og vindu, må forutsetningen i varmetapsberegningen legges til grunn. Her blir det forutsatt en maksimal, gjennomsnittlig U-verdi til ytterdører og vindu for bygget. Høy prosentandel over 20% vindu og dører, har konsekvenser for byggets isolering.

% vindu- og dørareal er beregnet til: 16%
Gjennomsnittlig U-verdi er her: 1,0


(Bygningens totale bruksareal på tomt)

Arealberegninger i hht. NS 3940	Bruksareal BRA i m²				P-ROM Primære rom
	Pr etasje	Utvendig bod/garasje	Åpent over- bygg areal og carport	Sum BRA	
H. etg. plan	97.0	10.9	3.4	111.3	97.0
2. etg. plan	97.0	0.0	0.0	97.0	89.6
SUM :	194.0	10.9	3.4	208.3	186.6
BYA :	127.2	0.0	0.0	127.2	
Grunnflate/ fotavtrykk :	119.4				

VESTLANDSHUS		Tiltakshaver: Rinna Eiendom	
		Forhandler: Vingrom Bygg AS	
Hustype: Spesial		Plan	
Byggeplassens adresse:		ARKIV NR.:	
G.nr.	Br.nr.	Er tegning klarert for bestilling, kontrakt og søkning ?	
		Ja	
VESTLANDSHUSGRUPPENS ARKITEKTKONTOR - 6018 ÅLESUND - TLF. 70 17 89 00			
TEGNINGEN MÅ HVERKEN HELT ELLER DELVIS KOPIERES ELLER BENYTTES VED TILTAK SOM VESTLANDSHUS IKKE MEDVIRKER I.			

DATO 06.11.12 vhh	TRYGGE HJEM
REV.1	
REV.2	SKALA 1 : 100
REV.3	
Tegningsnr.	503
Prosj.nr.	285v

DATA DESIGN SYSTEM

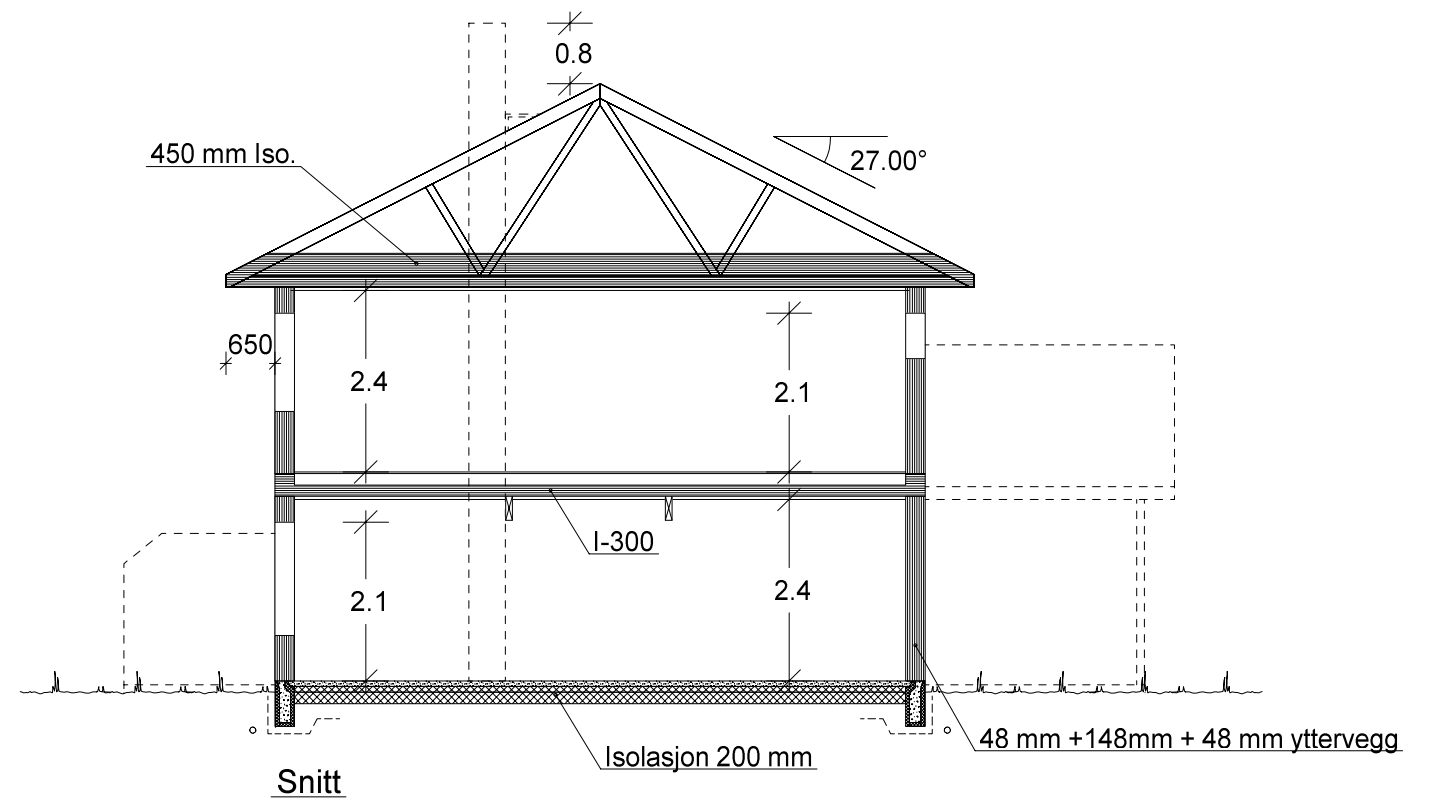

		Tiltakshaver: Rinna Eiendom	
VESTLANDSHUS		Forhandler: Vingrom Bygg AS	
Hustype: Spesial		Plan og snitt	
Byggeplassens adresse:		ARKIV NR.:	
G.nr.	Br.nr.	Er tegning klarert for bestilling, kontrakt og søkning ?	Ja
		DATO 06.11.12 vhh	
		REV.1	
		REV.2	
		REV.3	
		TRYGGE HJEM	
		SKALA 1 : 100	
		Tegningsnr. 504	
		Prosj.nr. 285v	
		 DATA DESIGN SYSTEM	
VESTLANDSHUSGRUPPENS ARKITEKTKONTOR - 6018 ÅLESUND - TLF. 70 17 89 00			
TEGNINGEN MÅ HVERKEN HELT ELLER DELVIS KOPIERES ELLER BENYTTES VED TILTAK SOM VESTLANDSHUS IKKE MEDVIRKER I.			