
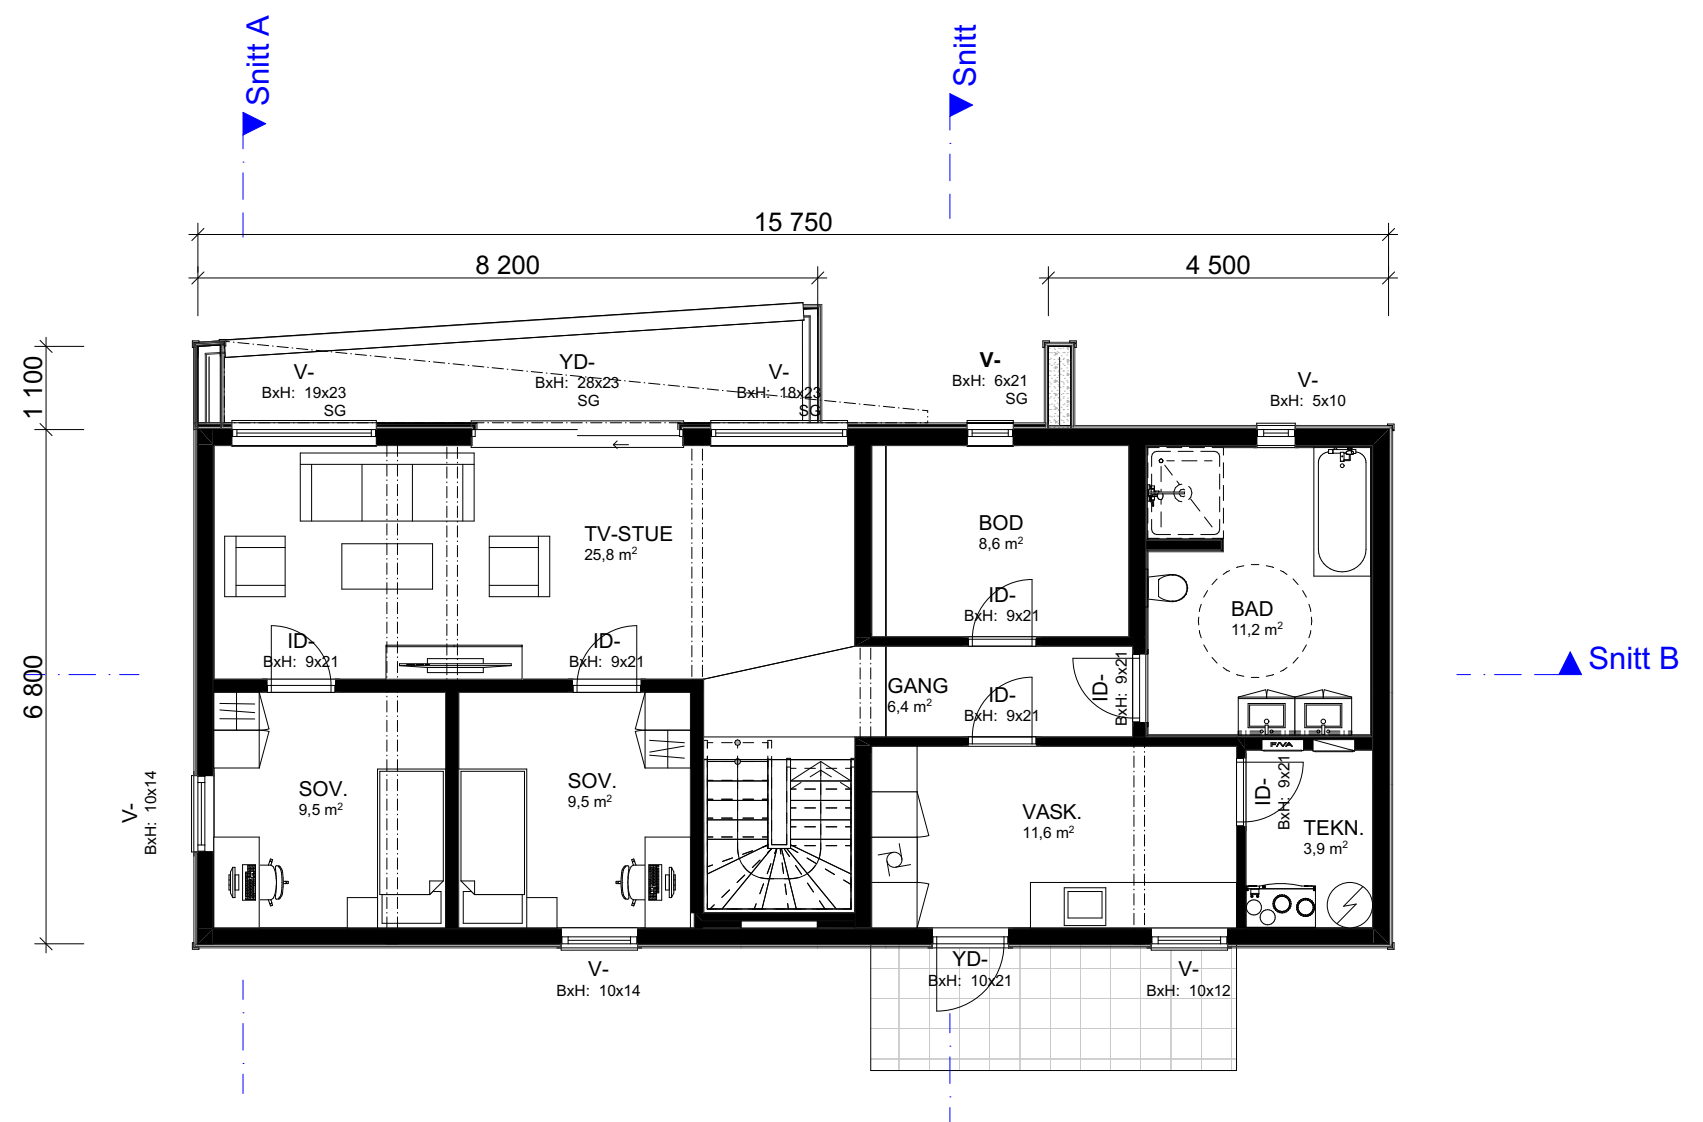


						 VESTLANDS HUS Arkitekter	Tiltakshaver: Kåre Haukeland Forhandler: Mårsteg Bygg AS Adresse: Nygårdslien				
							Gnr./Bnr:	149/255	Tegningsnr:	501	
							Tiltak : Enebolig med garasje			Format:	A3
							Type tegning : Fasade Øst, Fasade Sør			Skala:	1:100
							Fase : Forslagstegning			Arkitekt:	vhh
01	Rev. i henhold til tilbakemelding fra kunde	23.03.2020	vhh			Er tegninger klart for bestilling, kontrakt og søknad?	Nei	Brannklasse: 1	Dato:	03.03.2020	
02	Fjernet mur rundt garasje, betongdekke, div. endringer plan/fasade	15.09.2020	vh					Risikoklasse: 4	Prosjektnr:	200065	
Rev. Beskrivelse		Dato	Sign.	Kontr.	VESTLANDSHUS ARKITEKTER AS - 6018 ÅLESUND - TLF 70178900 TEGNINGEN MÅ HVERKEN HELT ELLER DELVIS KOPIERES ELLER FOTOKOPIERES VID TIL TAK. SOM VESTLANDSHUS IKKE MEDVIRKER I.						

[illegible]

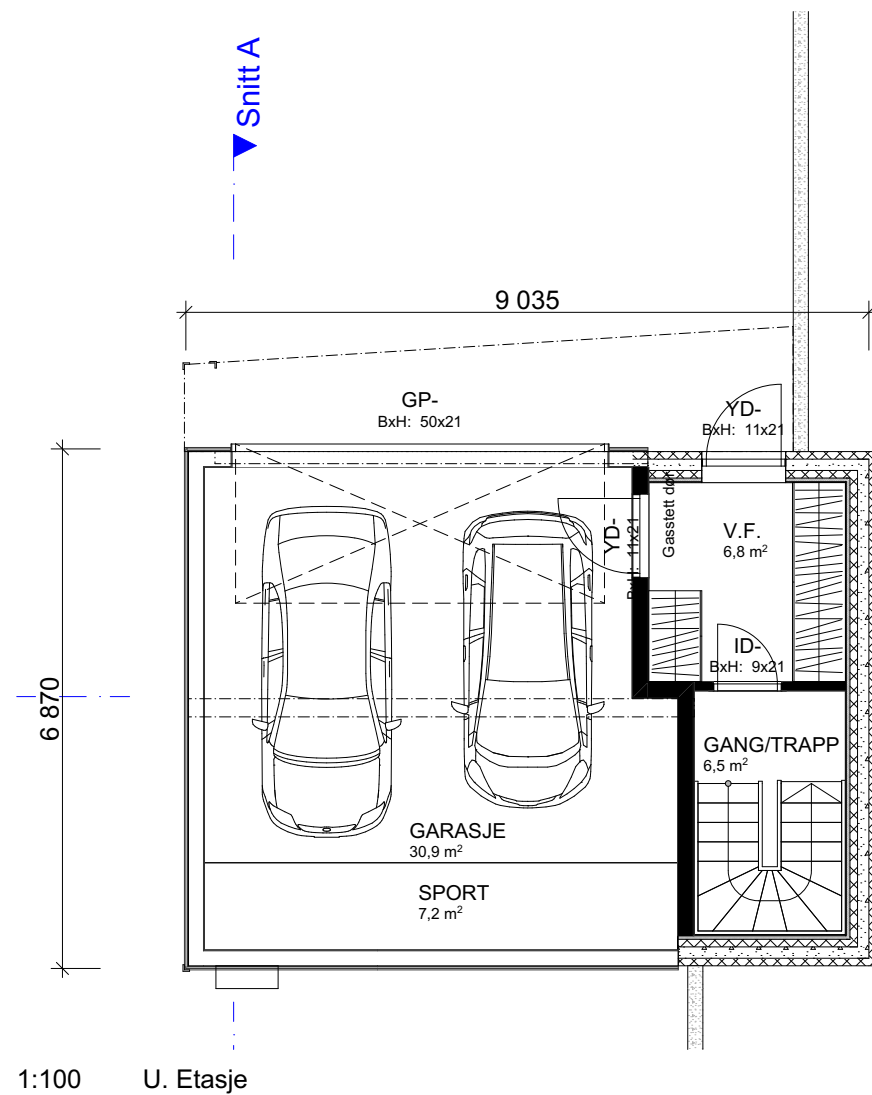

Arealberegninger ihtht. NS-3940		
BRA		
	U. etg	53,1
	H. etg	97,8
	2. etg	81,8
		232,7 m ²
P-ROM		
	U. etg	13,5
	H. etg	87,5
	2. etg	81,8
		182,9 m ²
BYA		
	Overbyggd	11,0
	Bygningskropp	110,4
		121,4 m ²
BTA		
	Garasje	43,9
		43,9 m ²

						 VESTLANDS HUS Arkitekter Hustype : Spesial Tiltak : Enebolig med garasje Type tegning : U. Etasje, H. Etasje Fase : Forslagstegning Er tegninger klare for bestilling, kontrakt og søknad? NEI VESTLANDSHUS ARKITEKTER AS - 6018 ÅLESUND - TLF 70178900 TEGNINGEN MÅ BRUKES KUN I DETTE PROJEKTET. FOR ØVRIGT BRUK AV VESTLANDSHUS' SIVIL MEDVERKER I	Tiltakshaver: Kåre Haukeland			
							Forhandler: Mårstig Bygg AS			
							Adresse: Nygårdslien			
							Gnr./Bnr:	149/255	Tegningsnr:	503
									Format:	A3
									Skala:	1:100
01	Rev. i henhold til tilbakemelding fra kunde	23.03.2020	vhh					Arkitekt:	vhh	
02	Fjernet mur rundt garasje, betongdekke, div. endringer plan/fasade	15.09.2020	vh					Dato:	03.03.2020	
	Rev. Beskrivelse	Dato	Sign.	Kontr.				Prosjektnr:	200065	



 VESTLANDS HUS Arkitekter		Tiltakshaver:	
		Kåre Haukeland	
		Forhandler:	
		Mårstig Bygg AS	
Adresse:		Nygårdslien	
Hustype : Spesial	Gnr./Bnr: 149/255	Tegningsnr:	504
Tiltak : Enebolig med garasje		Format:	A3
Type tegning : 2. Etasje		Skala:	1:100
Fase : Forslagstegning		Arkitekt:	vhh
Er tegninger klart for bestilling, kontrakt og søknad?	Nei	Dato:	03.03.2020
		Risikoklasse: 4	Prosjektnr: 200065
VESTLANDSHUS ARKITEKTER AS - 6018 ÅLESUND - TLF 70179800 TEGNINGEN MÅ HVERKEN HELT ELLER DELVIS KOPIERES ELLER BENYTTES VED TILTAK SOM VESTLANDSHUS IKKE MEDVIRKER I			



						 VESTLANDS HUS Arkitekter	Tiltakshaver: Kåre Haukeland Forhandler: Mårsteg Bygg AS Adresse: Nygårdslien				
							Gnr./Bnr:	149/255	Tegningsnr:	505	
							Tiltak : Enebolig med garasje			Format:	A3
							Type tegning : Snitt A, Snitt B, Snitt C			Skala:	1:100
							Fase : Forslagstegning			Arkitekt:	vhh
01	Rev. i henhold til tilbakemelding fra kunde	23.03.2020	vhh			Er tegninger klart for bestilling, kontrakt og søknad?	Nei	Brannklasse: 1	Dato:	03.03.2020	
02	Fjernet mur rundt garasje, betongdekke, div. endringer plan/fasade	15.09.2020	vh					Risikoklasse: 4	Prosjektnr:	200065	
Rev. Beskrivelse		Dato	Sign.	Kontr.	VESTLANDSHUS ARKITEKTER AS - 6018 ÅLESUND - TLF 70178900 TEGNINGEN MÅ HVERKEN HELT ELLER DELVIS KOPIERES ELLER BRUYTTES VID TIL TAK. SOM VESTLANDSHUS IKKE MEDVIRKER I.						