



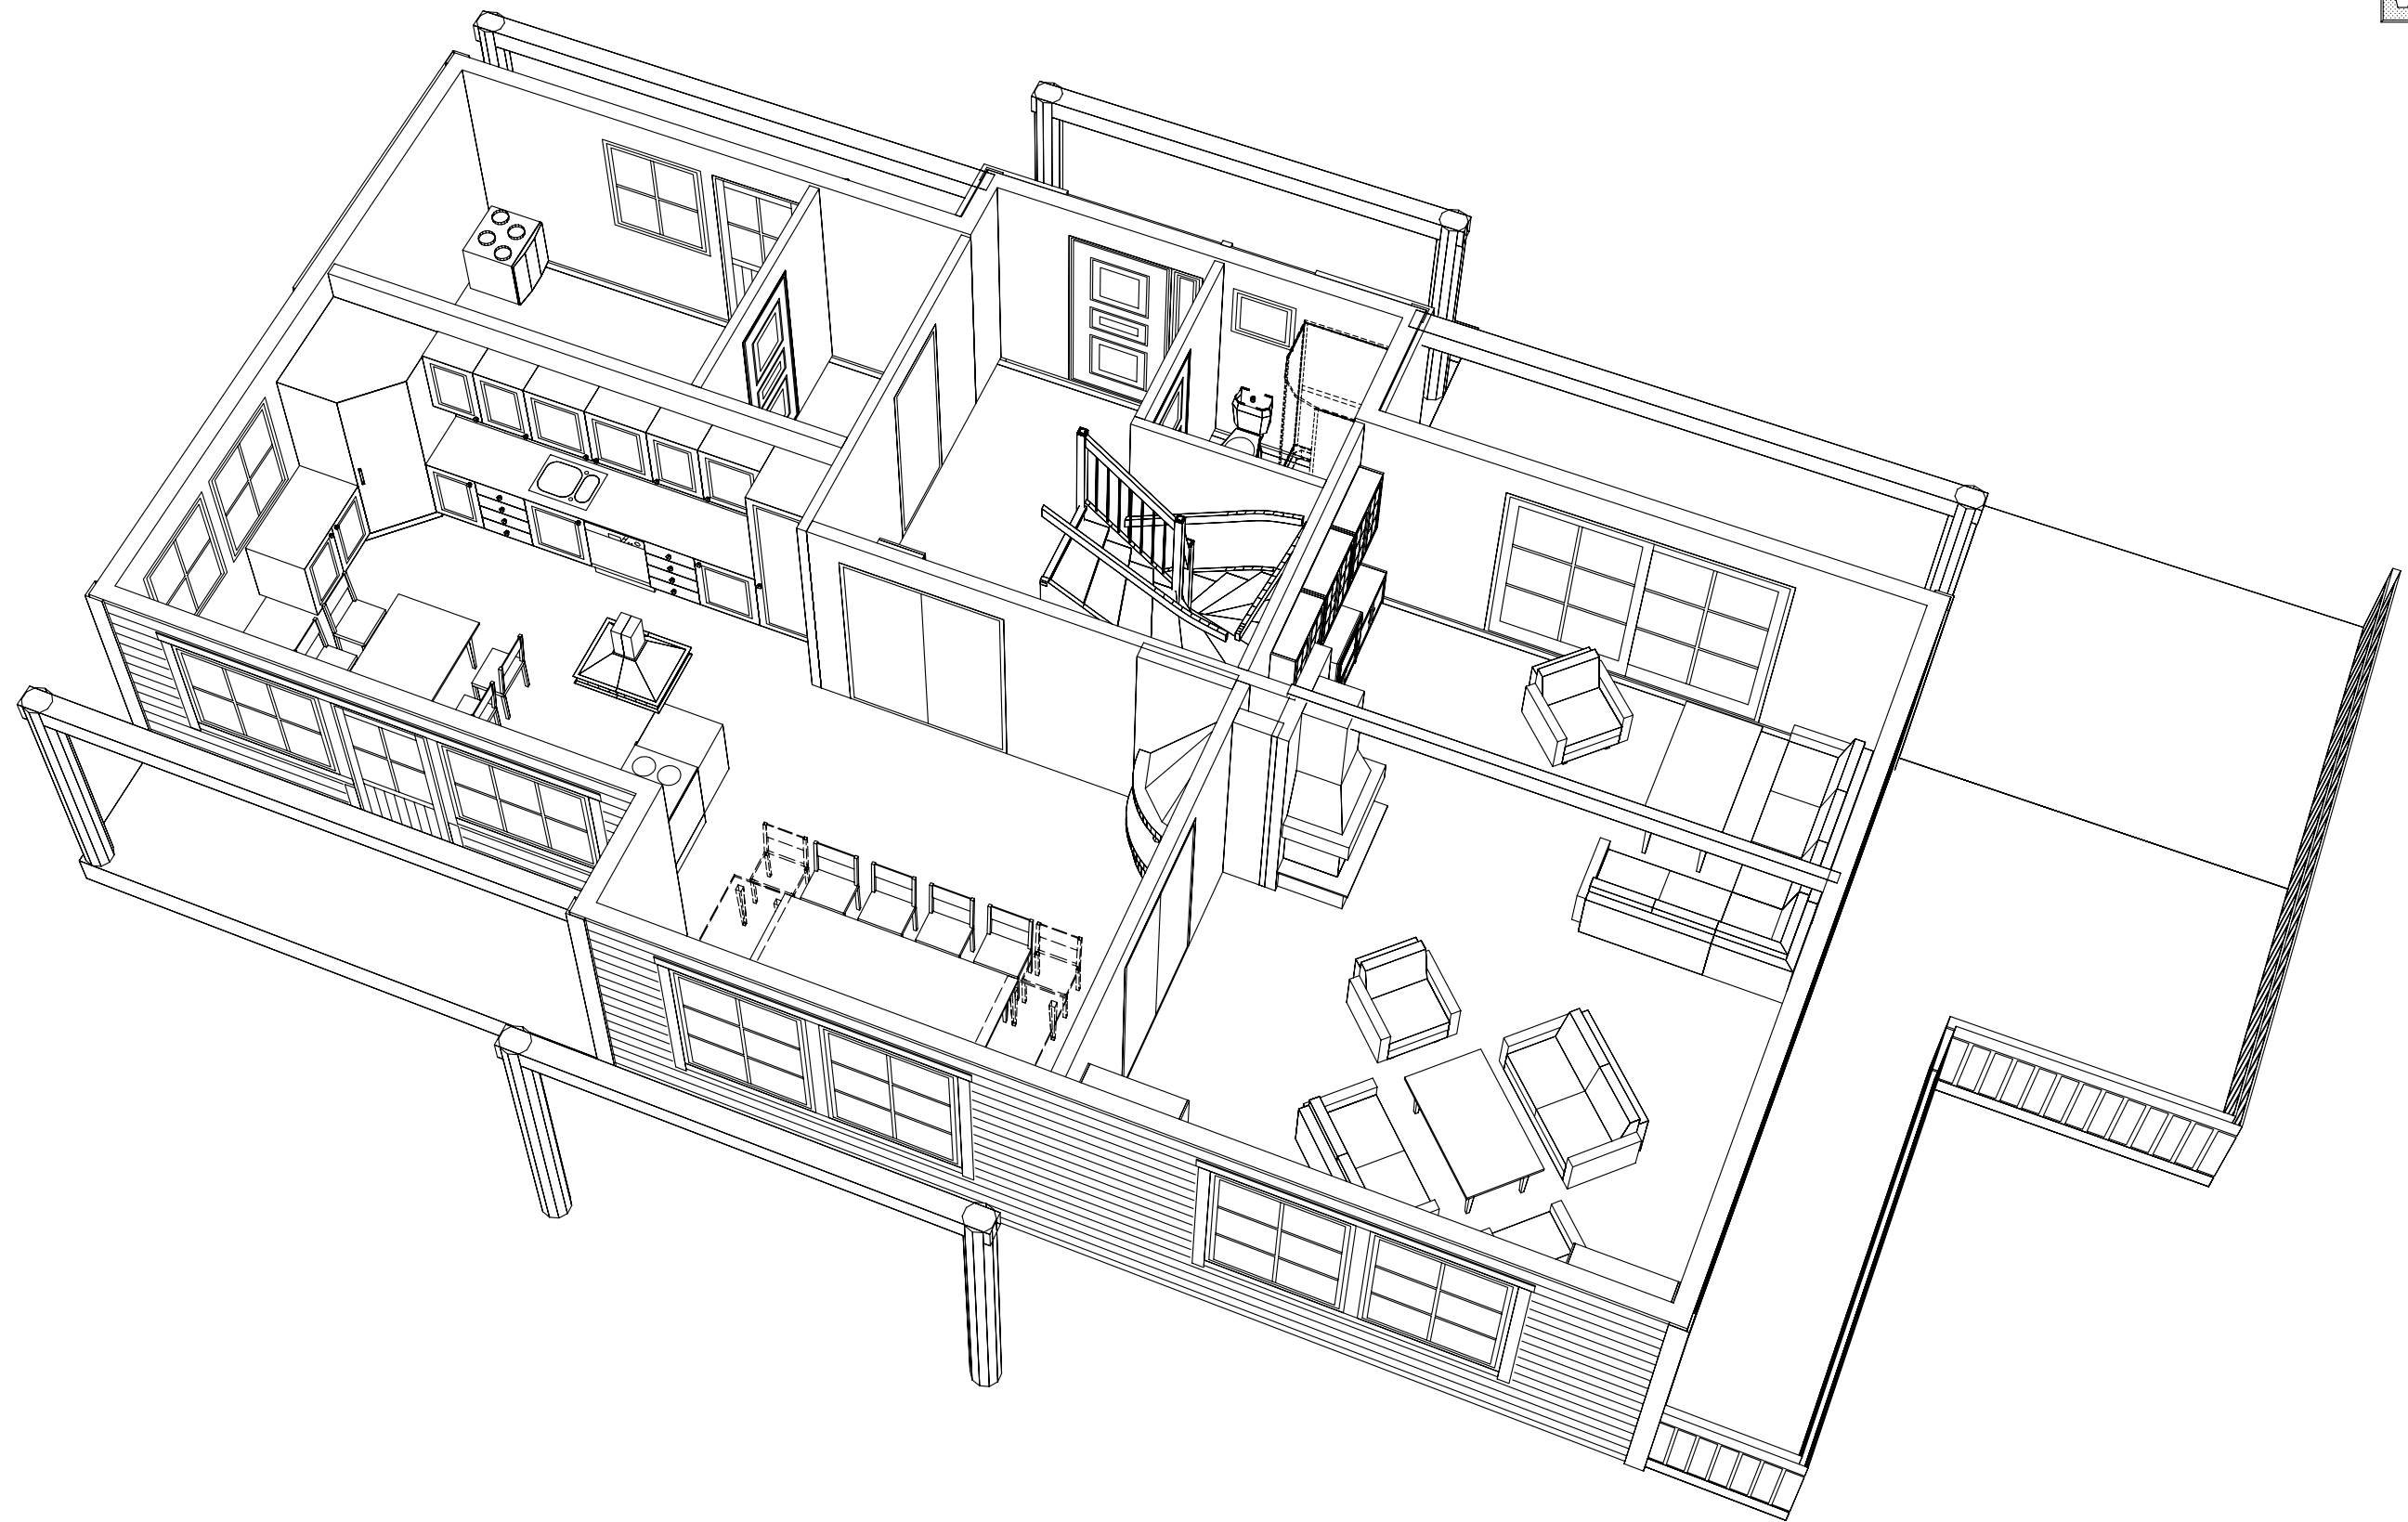

ROMMODELL

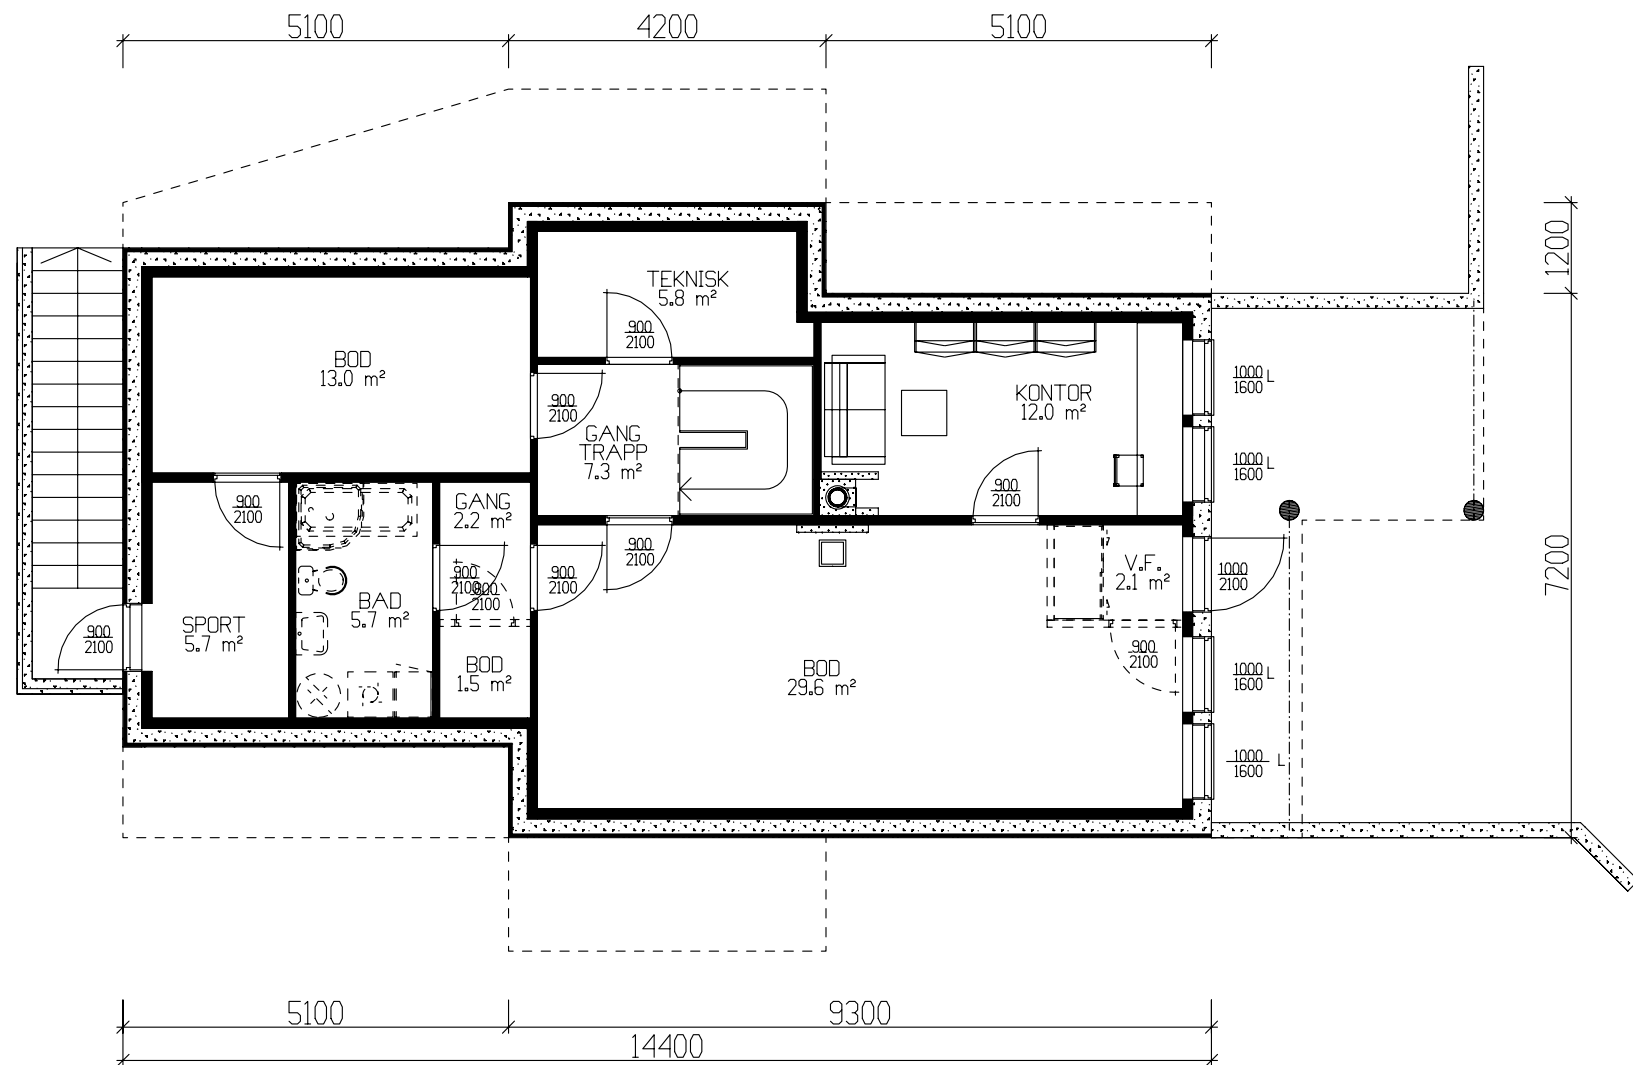


U.ETG.PLAN 88,8 m² BRA

	BRA
Und.etg.plan	88.80
Hovedplan	98.50
Etg.plan	92.20
Sum 1 m²	279.50

GRUNNFLATE	(M ²)	105,7
BEBYGD AREAL	(M ²)	148,6


Tiltakshaver: Arve Hordvik					 VestlandsHus
Leverandør: Byggm. Alf R. Mjelde AS					
HUSTYPE: SPESIAL		U.ETG.PLAN		DATO 01.03.06 ILE	
Byggeplassens adresse: <i>Falkangervn. Hordvik, Bergen</i>				REV.1	
				REV.2	
				REV.3	
				SKALA 1 : 100	
				TRYGGE HJEM	
G.nr.	Br.nr.	ER TEGNING KONTROLLERT I H.T. SJEKKLISTER ?		NEI	Tegningsnr. 501
					Prosj.nr. 395i
VestlandsHusgruppens arkitektkontor – 6018 Alesund – Tlf. 70 17 89 00					
TEGNINGEN MÅ HVERKEN HELT ELLER DELVIS KOPIERES ELLER BENYTTES VED TILTAK SOM VESTLANDSHUS IKKE MEDVIRKER I.					

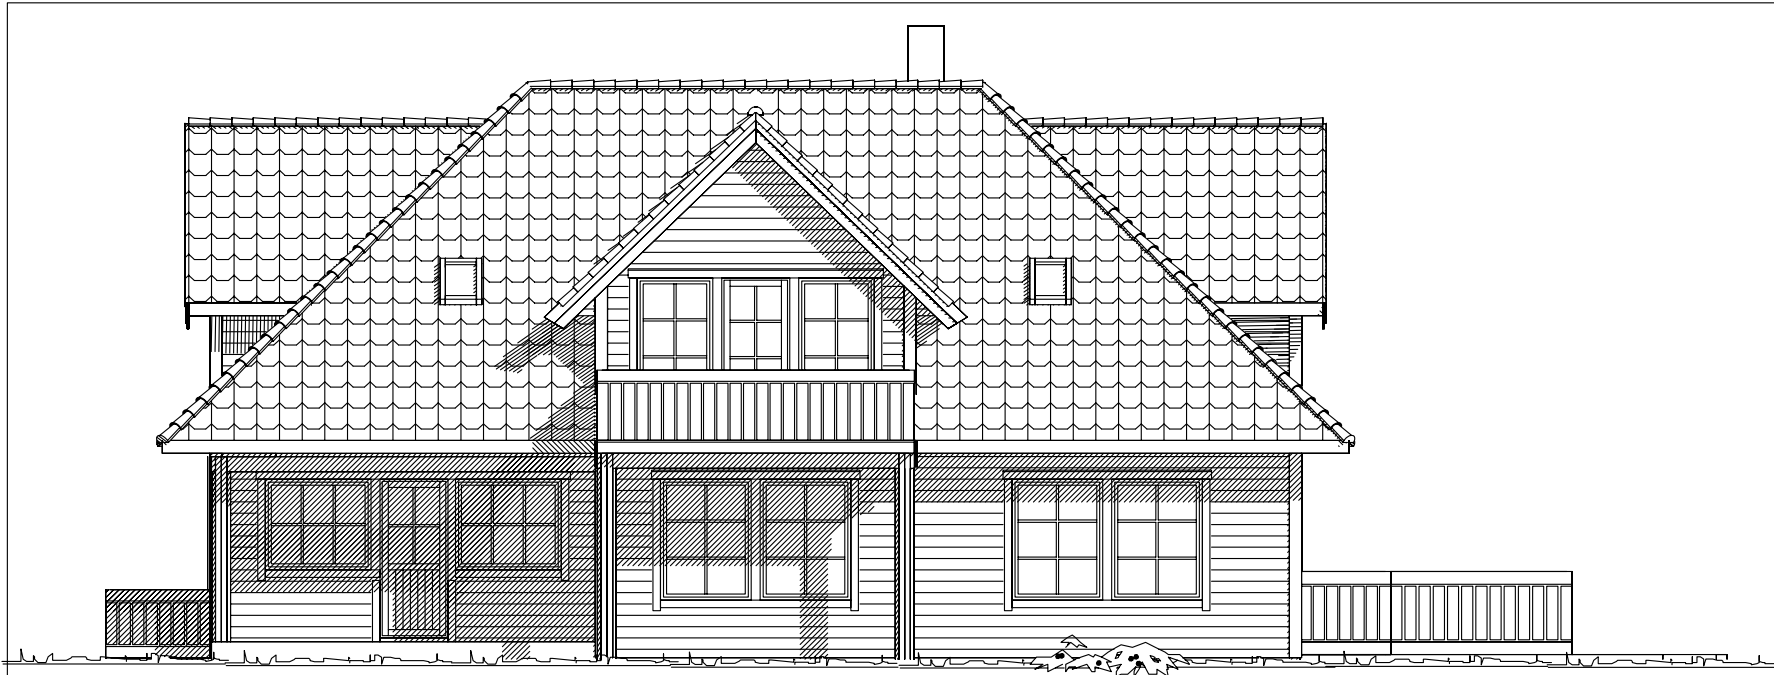

Fasade mot



Fasade mot

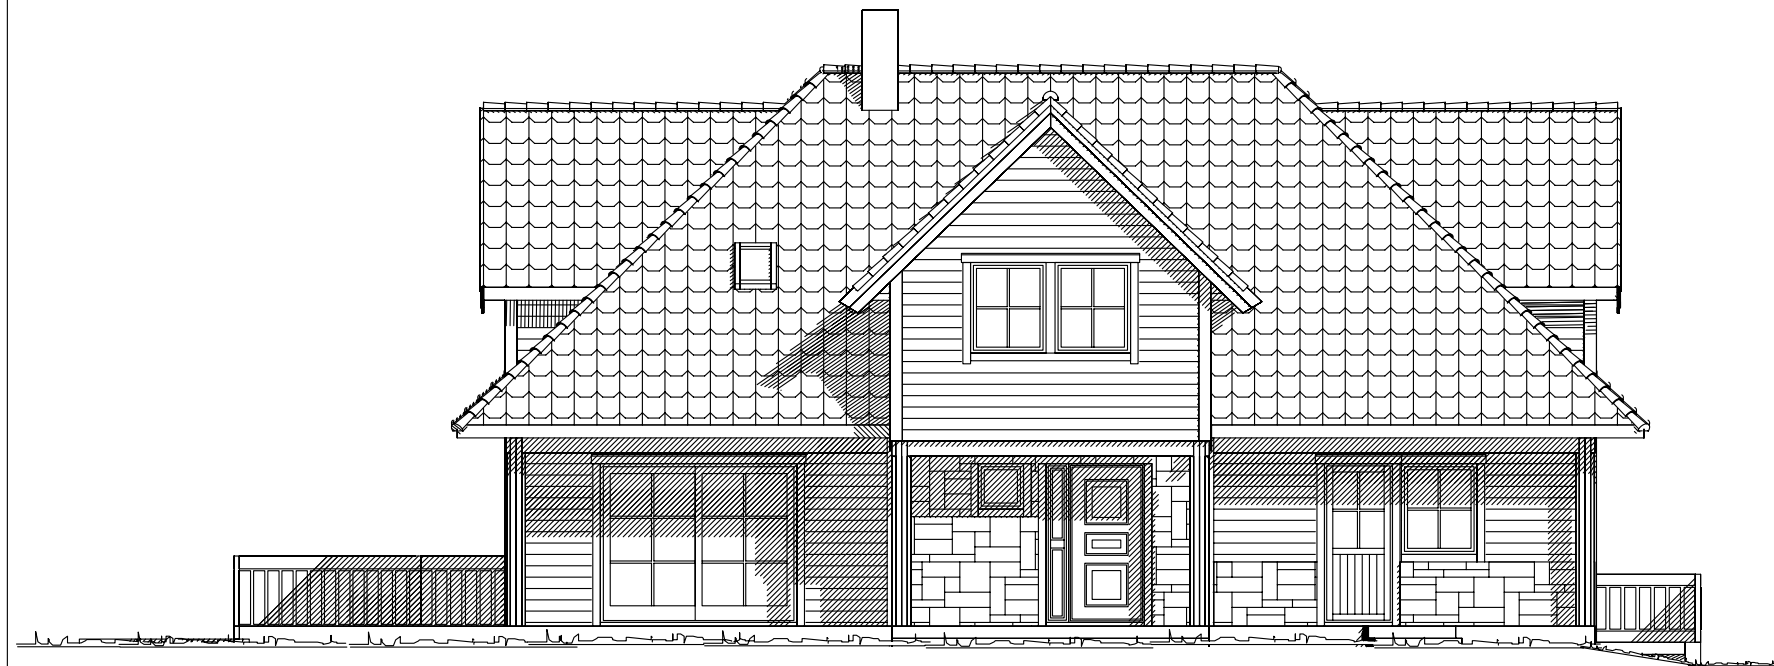

Fasade mot




Fasade mot

Ferdig planert terreng
Bak / under terreng
Eksisterende terreng

UTFORMING AV TILTAK BEKREFTES FOREVIST:


Nabo.nr.	G.nr.	Br.nr.	Dato	Sign.
Nabo.nr.	G.nr.	Br.nr.	Dato	Sign.
Nabo.nr.	G.nr.	Br.nr.	Dato	Sign.
Nabo.nr.	G.nr.	Br.nr.	Dato	Sign.

Tiltakshaver: Arve Hordvik					 VestlandsHus
Leverandør: Byggm. Alf R. Mjelde AS					
HUSTYPE: SPESIAL		FASADER		DATE 01.03.06 ILE	
Byggeplassens adresse: Falkangervn. Hordvik, Bergen				REV.1	
				REV.2	
G.nr.		Br.nr.		REV.3	TRYGGE HJEM
		ER TEGNING KONTROLLERT I H.T. SJEKKLISTER ?		SKALA 1 : 100	Tegningsnr. 502
		NEI		 DATA DESIGN SYSTEM	Prosj.nr. 395i
VestlandsHusgruppens arkitektkontor – 6018 Alesund – Tlf. 70 17 89 00					
TEGNINGEN MÅ HVERKEN HELT ELLER DELVIS KOPIERES ELLER BENYTTES VED TILTAK SOM VESTLANDSHUS IKKE MEDVIRKER I.					

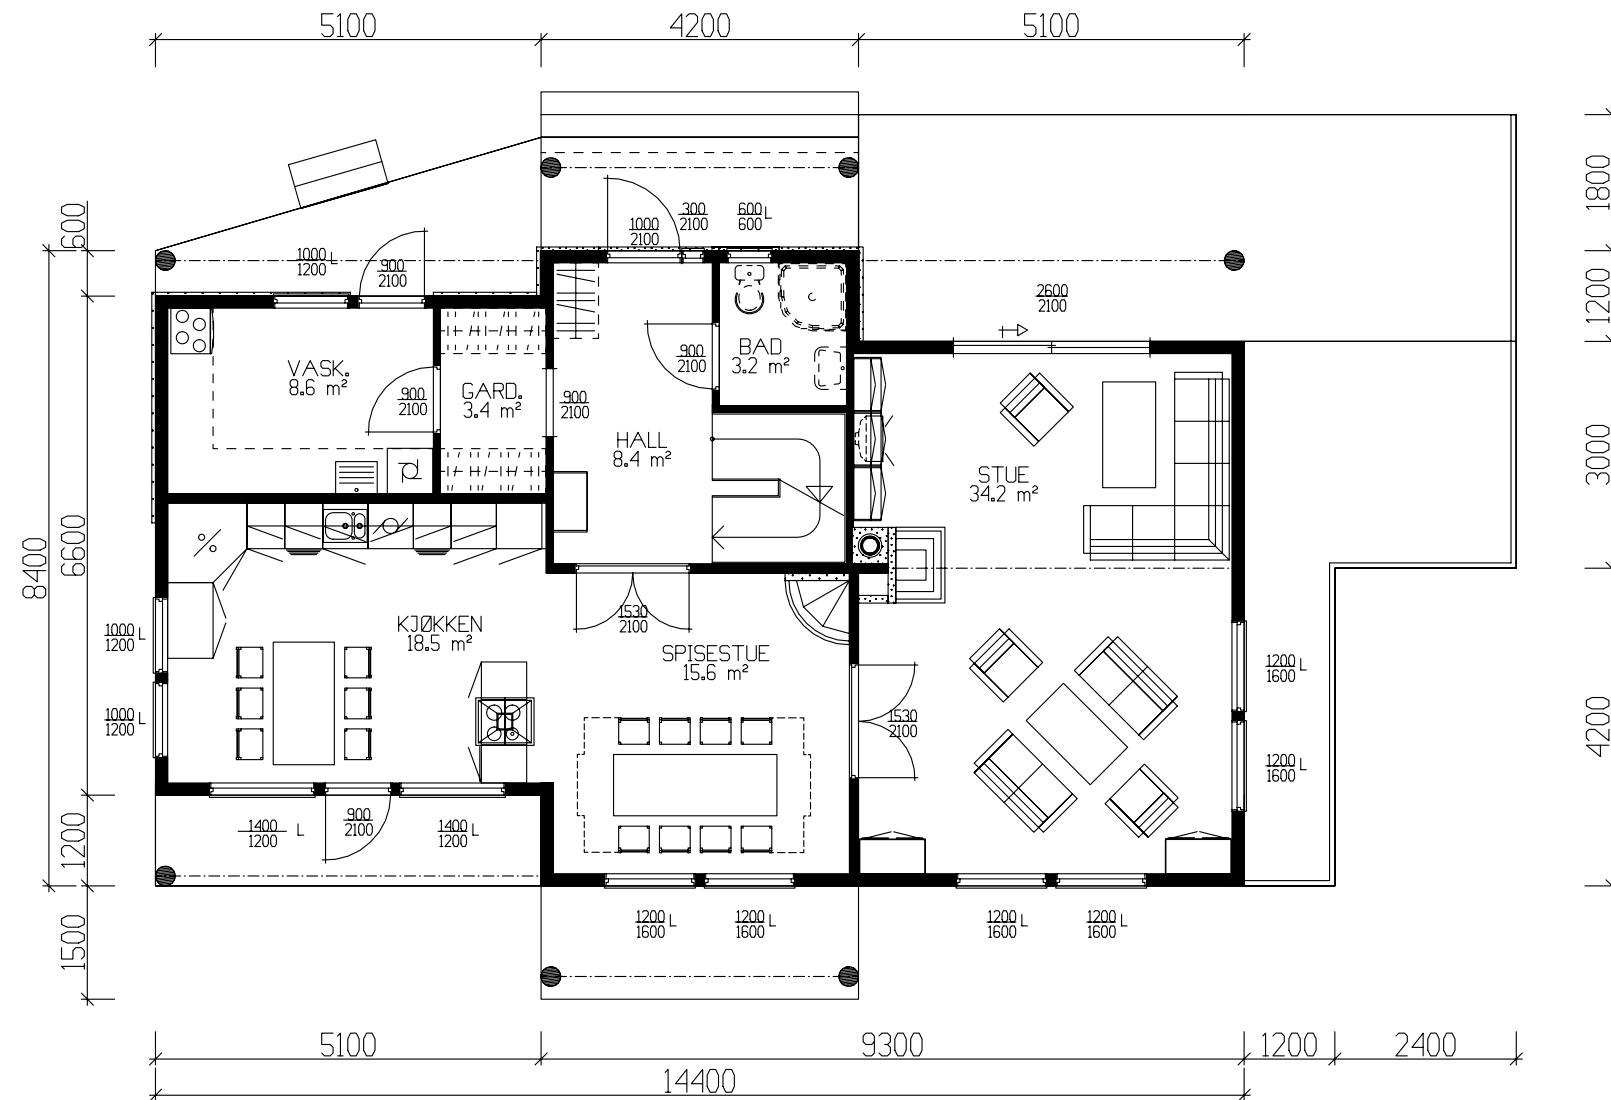


HOVEDPLAN 98,5 m² BRA

Tiltakshaver: Arve Hordvik				 VestlandsHus	
Leverandør: Byggm. Alf R. Mjelde AS					
HUSTYPE: SPESIAL		HOVEDPLAN			DATO 01.03.06 ILE
Byggeplassens adresse: <i>Falkangervn. Hordvik, Bergen</i>					REV.1
					REV.2
				REV.3	
				SKALA 1 : 100	
G.nr.	Br.nr.	ER TEGNING KONTROLLERT I H.T. SJEKKLISTER ?	NEI	 DATA DESIGN SYSTEM	
VestlandsHusgruppens arkitektkontor – 6018 Alesund – Tlf. 70 17 89 00				TEGNINGS NR. 503	
				PROSJ.NR. 395i	
TEGNINGEN MÅ HVERKEN HELT ELLER DELVIS KOPIERES ELLER BENYTTES VED TILTAK SOM VESTLANDSHUS IKKE MEDVIRKER I.					

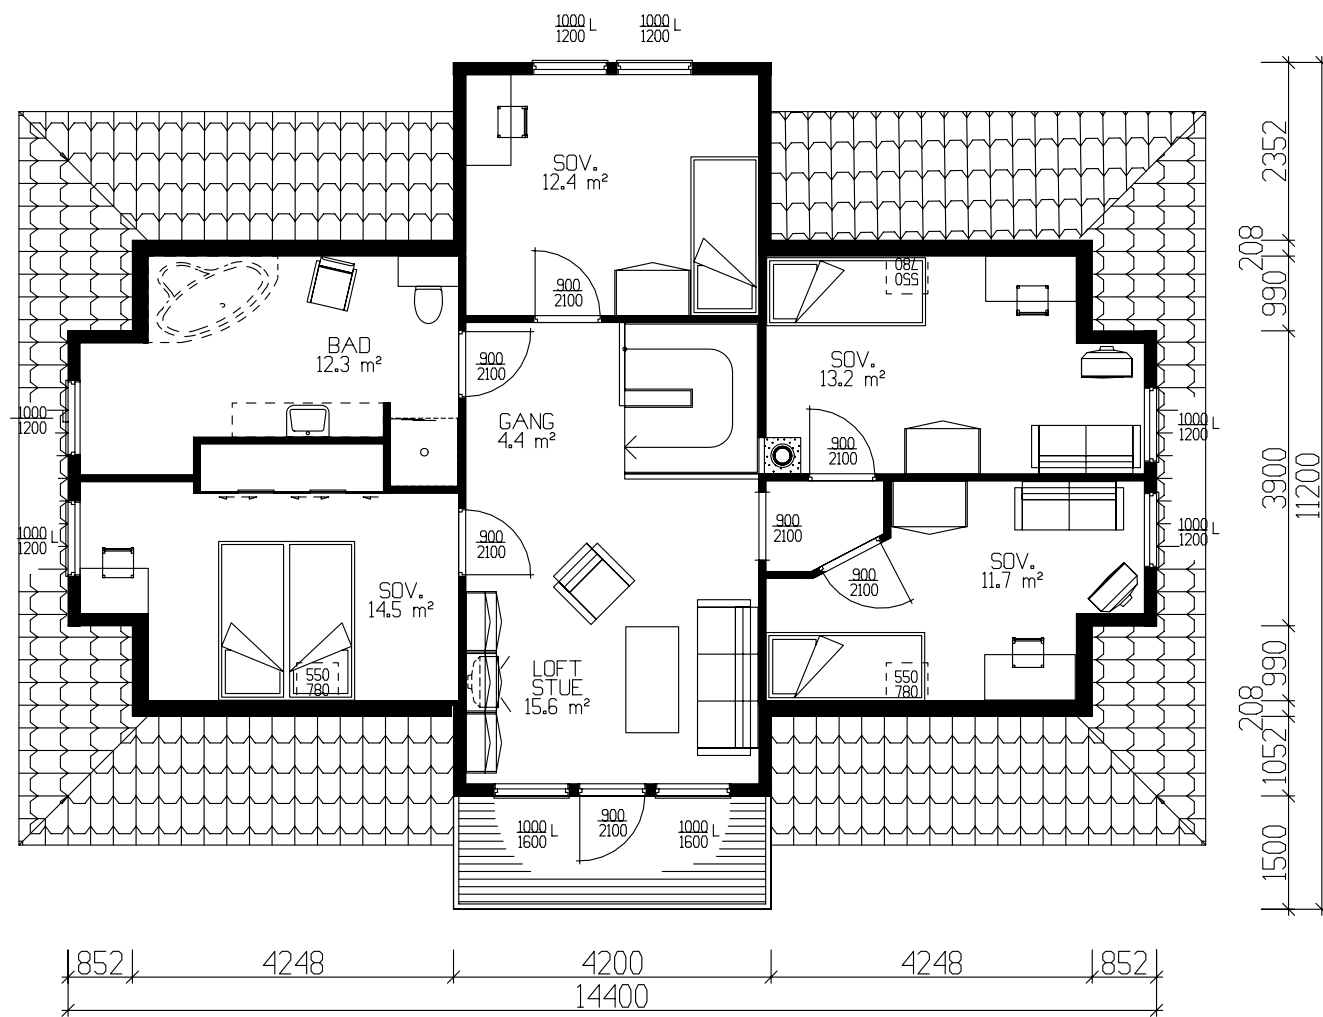

ETG.PLAN 92,2 m² BRA

Sov.14,5 mangler 4,5 m² med lys -her kan det settes inn vindu på 12x14 og et takvindu på 55x78 el. vindu 10x12 og tre takvindu på 55x78
Sov.11,7 mangler 1,7 m² med lys - nok å bruke vindu 12x14 og et takvindu på 55x78, el to takvindu på 55x78 og vindu 10x12
Sov. 13,2 mangler 3,2 m² med lys- nok å øke vindu til 12x14 og et takvindu på 55x78, el. vindu 10x12 og to takvindu på 55x78
Dersom knevegger trekkes ut 30 cm på hver side vil det bli plass til et større takvindu på 78x98 og vinduet må da bli 11x13 for å oppfylle lyskravet

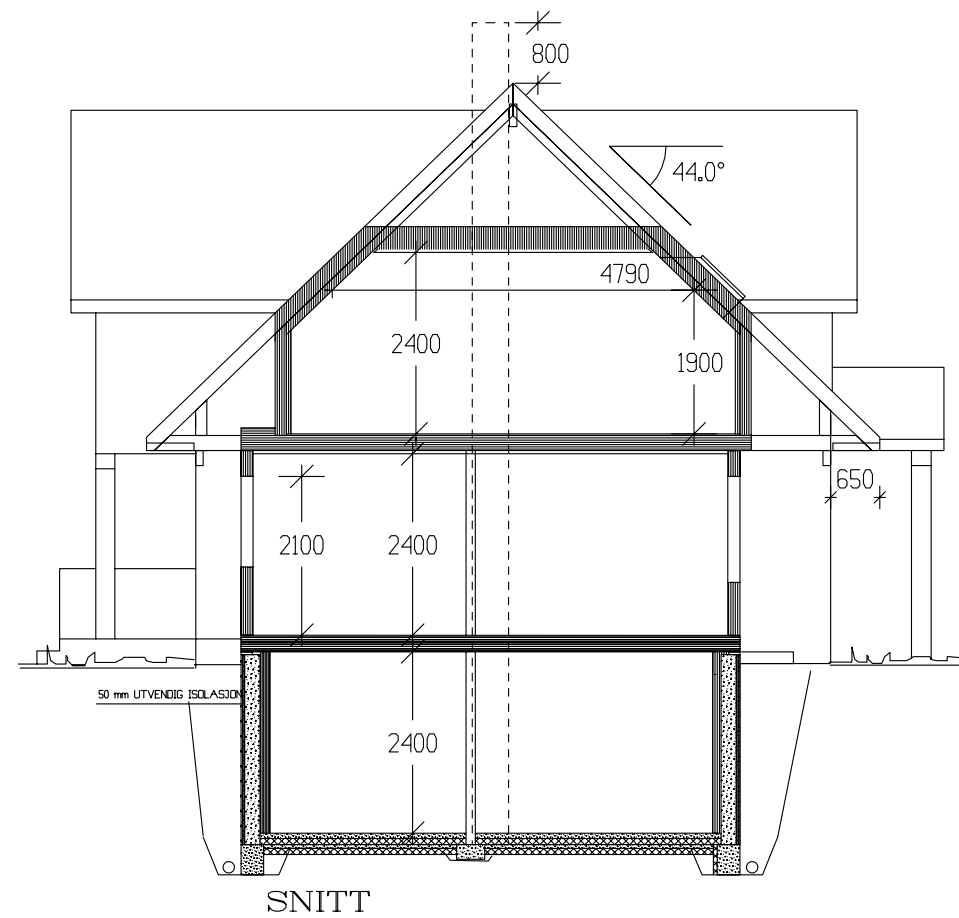

Tiltakshaver: Arve Hordvik					 VestlandsHus TEGNINGS NR. 504 PROSJ.NR. 395i
Leverandør: Byggm. Alf R. Mjelde AS					
HUSTYPE: SPESIAL		ETG.PLAN/SNITT		DATE 01.03.06 ILE	
Byggeplassens adresse: <i>Falkangervn. Hordvik, Bergen</i>			REV.1		
			REV.2		
			REV.3		
			SKALA 1 : 100		
G.nr.	Br.nr.	ER TEGNING KONTROLLERT I H.T. SJEKKLISTER ?	NEI	 DATA DESIGN SYSTEM	
VestlandsHusgruppens arkitektkontor – 6018 Alesund – Tlf. 70 17 89 00					
TEGNINGEN MÅ HVERKEN HELT ELLER DELVIS KOPIERES ELLER BENYTTES VED TILTAK SOM VESTLANDSHUS IKKE MEDVIRKER I.					