




Fasade mot _____.



Fasade mot _____.

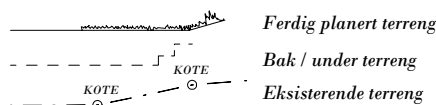

UTFORMING AV TILTAK BEKREFTES FOREVIST:

Nabo.nr.	G.nr.	Br.nr.	Dato	Sign.
Nabo.nr.	G.nr.	Br.nr.	Dato	Sign.
Nabo.nr.	G.nr.	Br.nr.	Dato	Sign.
Nabo.nr.	G.nr.	Br.nr.	Dato	Sign.

		Tiltakshaver: Anita Larsen og Odin Andersen	
		Forhandler: VestlandsHus Mjelde AS	
Hustype: Tårnet		Fasade 1 og 2	
Byggeplassens adresse: Hostelandslia, 5986 Hosteland, Masfjorden		ARKIV NR.:	
G.nr. 14	Br.nr. 82	Er tegning klarert for bestilling, kontrakt og søkning ?	Ja
VESTLANDSHUSGRUPPENS ARKITEKTKONTOR - 6018 ÅLESUND - TLF. 70 17 89 00			
TEGNINGEN MÅ HVERKEN HELT ELLER DELVIS KOPIERES ELLER BENYTTES VED TILTAK SOM VESTLANDSHUS IKKE MEDVIRKER I.			


DATO 03.07.13 vhh	TRYGGE HJEM
REV.1 04.09.13 tn	
REV.2 26.09.13 tn	SKALA 1 : 100
REV.3 03.10.13 tn	Tegningsnr. 501
 DATA DESIGN SYSTEM	Prosj.nr. 424v



Fasade mot _____.




Fasade mot _____.

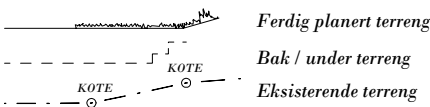


UTFORMING AV TILTAK BEKREFTES FOREVIST:				
Nabo.nr.	G.nr.	Br.nr.	Dato	Sign.
Nabo.nr.	G.nr.	Br.nr.	Dato	Sign.
Nabo.nr.	G.nr.	Br.nr.	Dato	Sign.
Nabo.nr.	G.nr.	Br.nr.	Dato	Sign.

		Tiltakshaver: Anita Larsen og Odin Andersen	
		Forhandler: VestlandsHus Mjelde AS	
Hustype: Tårnet		Fasade 3 og 4	
Byggeplassens adresse:		ARKIV NR.:	
Hostelandslia, 5986 Hosteland, Masfjorden			
G.nr.	Br.nr.	Er tegning klarert for bestilling, kontrakt og søkning ?	Ja
14	82		
DATO 03.07.13 vhh			
REV.1 04.09.13 tn			
REV.2 26.09.13 tn			
REV.3 03.10.13 tn			
TRYGGE HJEM		SKALA 1 : 100	
Tegningsnr.		502	
Prosj.nr.		424v	
DATA DESIGN SYSTEM			
VESTLANDSHUSGRUPPENS ARKITEKTKONTOR - 6018 ÅLESUND - TLF. 70 17 89 00			
TEGNINGEN MÅ HVERKEN HELT ELLER DELVIS KOPIERES ELLER BENYTTES VED TILTAK SOM VESTLANDSHUS IKKE MEDVIRKER I.			

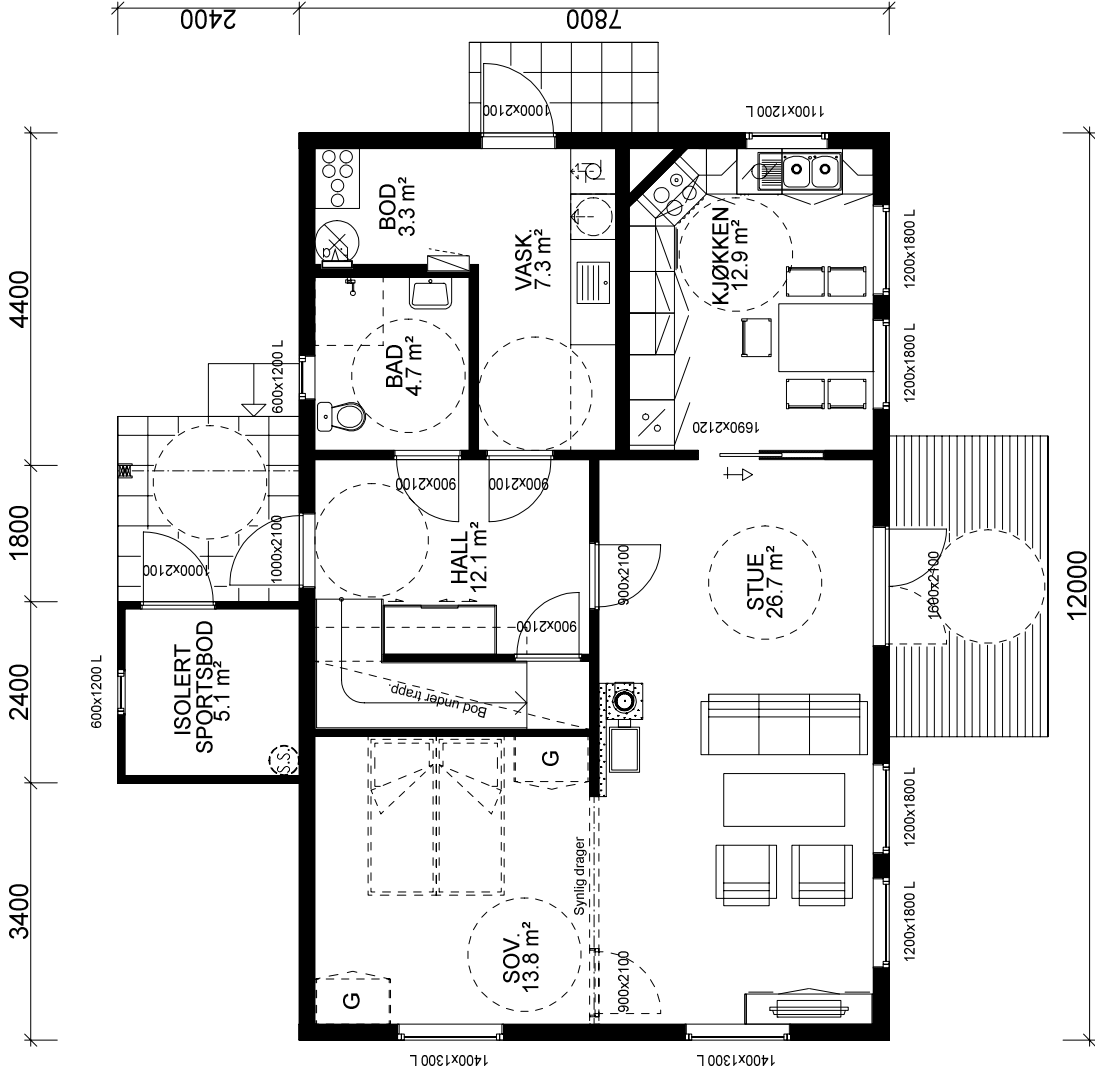

HOVEDEETASJE: 85,5 m² + SPORT: 5,1 m² BRA

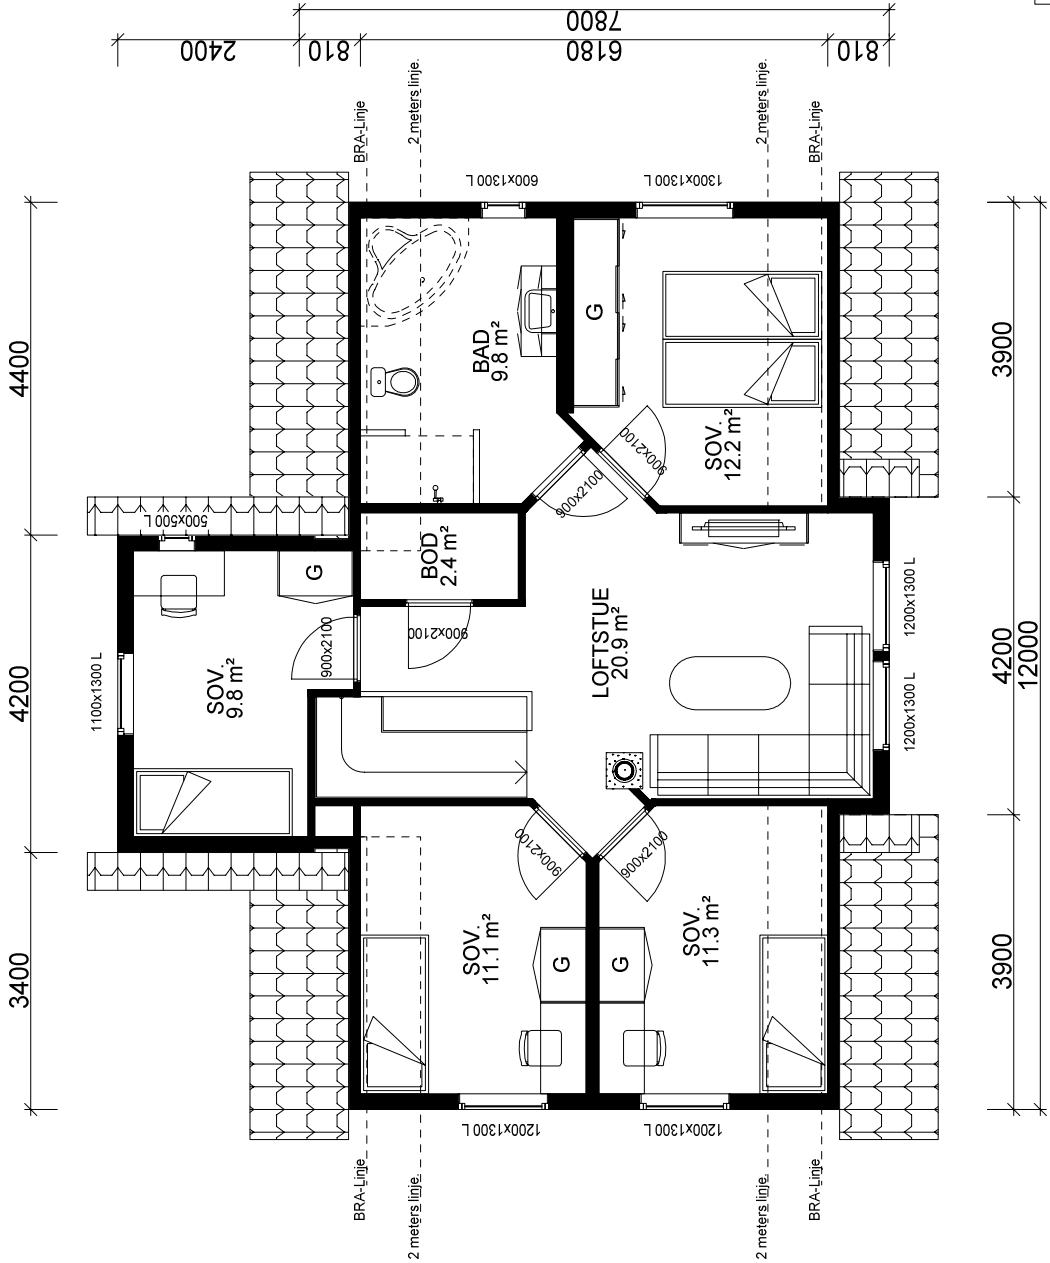




ETASJEPLAN 2: 83,9 m² BRA

Bygning i:
Risikoklasse 4
Brannklasse 1

Kanaler fra ventilasjonsanlegg, vil i noen tilfeller medføre ekstra veggtykkelser eller "kassing", som får mindre konsekvenser for romløsninger. Dette kan eventuelt justeres noe før igangsetting av bygget.

NB! Ved innhenting av pristilbud av ytterdører og vindu, må forutsetningen i varmetapsberegningen legges til grunn. Her blir det forutsatt en maksimal, gjennomsnittlig U-verdi til ytterdører og vindu for bygget. Høy prosentandel over 20% vindu og dører, har konsekvenser for byggets isolering. % vindu- og døreareal er beregnet til: 19% Gjennomsnittlig U-verdi er her: 1,2

  VESTLANDS HUS		Tiltakshaver: Anita Larsen og Odin Andersen	
		Forhandler: VestlandsHus Mjelde AS	
Hustype: Tårnet		Plan	
Byggeplassens adresse:		ARKIV NR.:	
Hostelandslia, 5986 Hosteland, Masfjorden			
G.nr. 14	Br.nr. 82	Er tegning klarert for bestilling, kontrakt og søkning ?	Ja

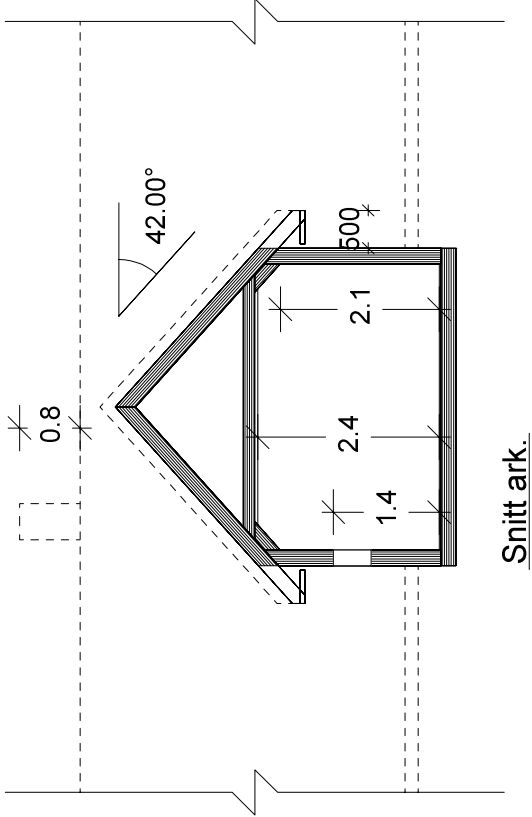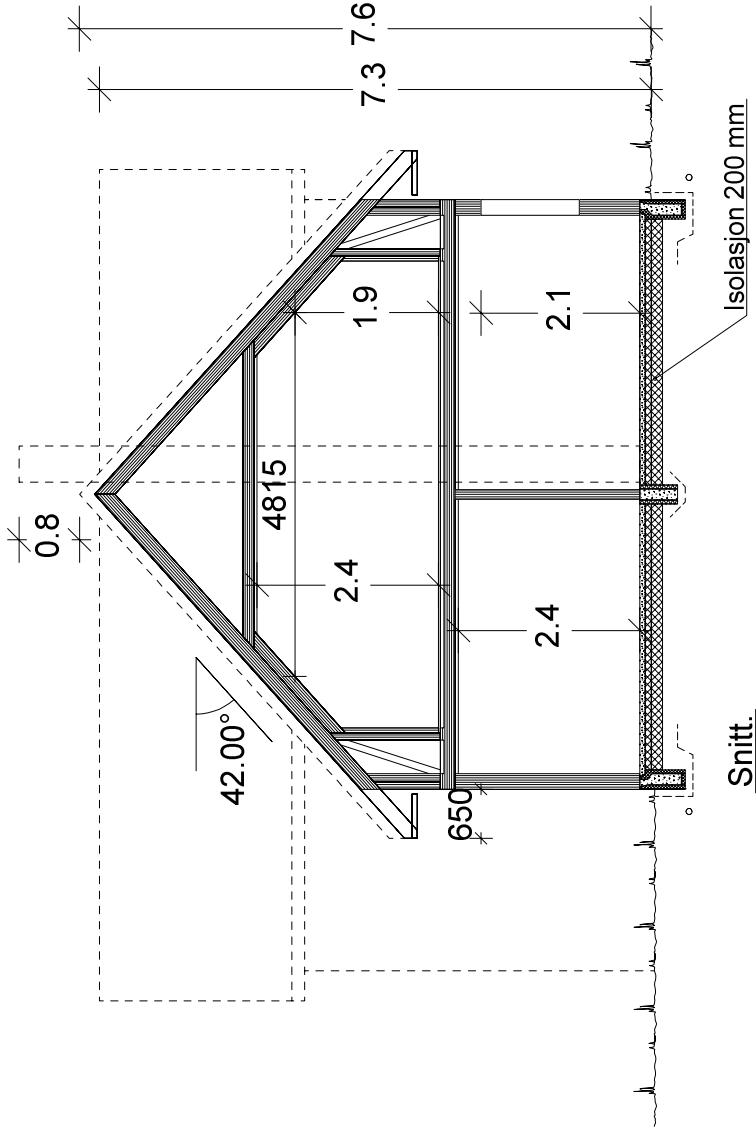

		Tiltakshaver: Anita Larsen og Odin Andersen	
VESTLANDS HUS		Forhandler: VestlandsHus Mjelde AS	
Hustype: Tårnet		Snitt	
Byggeplassens adresse:		ARKIV NR.:	
Hostelandslia, 5986 Hosteland, Masfjorden			
G.nr. 14	Br.nr. 82	Er tegning klarert for bestilling, kontrakt og søkning ?	Ja
		DATA DESIGN SYSTEM	
		TRYGGE HJEM	
		SKALA 1 : 100	
		Tegningsnr. 504	
		Prosj.nr. 424V	
VESTLANDSHUSGRUPPENS ARKITEKTKONTOR - 6018 ÅLESUND - TLF. 70 17 89 00			
TEGNINGEN MÅ HVERKEN HELT ELLER DELVIS KOPIERES ELLER BENYTTES VED TILTAK SOM VESTLANDSHUS IKKE MEDVIRKER I.			