



Fasade mot

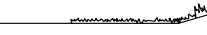
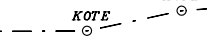


Fasade mot

Prosjektert etter TEK 97 rev. 07

Tiltakshaver: Ingunn L. Vanberg/Kjell Magne Boe				 VestlandsHus
Leverandør: VestlandsHus Stryn AS				
Hustype: SPESIAL		PLAN/SNITT	DATO 15.09.2010eh	
Byggeplassens adresse:		ARKIV NR.	REV.1	
Stryn			REV.2	TRYGGE HJEM
G.nr. Br.nr.		ER TEGNING KONTROLLERT I H.T. SJEKKLISTER ?	NEI	Tegningsnr. 501
				Prosj.nr. 102e
VestlandsHusgruppens arkitektkontor – 6018 Alesund – Tlf. 70 17 89 00				
TEGNINGEN MÅ HVERKEN HELT ELLER DELVIS KOPIERES ELLER BENYTTES VED TILTAK SOM VESTLANDSHUS IKKE MEDVIRKER I.				

UTFORMING AV TILTAK BEKREFTES FOREVIST:				
Nabo.nr.	G.nr.	Br.nr.	Dato	Sign.
Nabo.nr.	G.nr.	Br.nr.	Dato	Sign.
Nabo.nr.	G.nr.	Br.nr.	Dato	Sign.
Nabo.nr.	G.nr.	Br.nr.	Dato	Sign.

 Ferdig planert terreng
 Bak / under terreng
 Eksisterende terreng



Fasade mot _____






Fasade mot _____

Prosjektert etter TEK 97 rev. 07

Tiltakshaver: Ingunn L. Vanberg/Kjell Magne Boe				 VestlandsHus
Leverandør: VestlandsHus Stryn AS				
Hustype: SPESIAL		FASADER	DATO 15.09.2010eh	
Byggeplassens adresse:		ARKIV NR.	REV.1	
Stryn			REV.2	TRYGGE HJEM
G.nr.	Br.nr.	ER TEGNING KONTROLLERT I H.T. SJEKKLISTER ?		Tegningsnr. 502
		NEI	SKALA 1 : 100	Prosj.nr. 102e
VestlandsHusgruppens arkitektkontor – 6018 Alesund – Tlf. 70 17 89 00				
TEGNINGEN MÅ HVERKEN HELT ELLER DELVIS KOPIERES ELLER BENYTTES VED TILTAK SOM VESTLANDSHUS IKKE MEDVIRKER I.				

UTFORMING AV TILTAK BEKREFTES FOREVIST:				
Nabo.nr.	G.nr.	Br.nr.	Dato	Sign.
Nabo.nr.	G.nr.	Br.nr.	Dato	Sign.
Nabo.nr.	G.nr.	Br.nr.	Dato	Sign.
Nabo.nr.	G.nr.	Br.nr.	Dato	Sign.

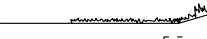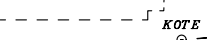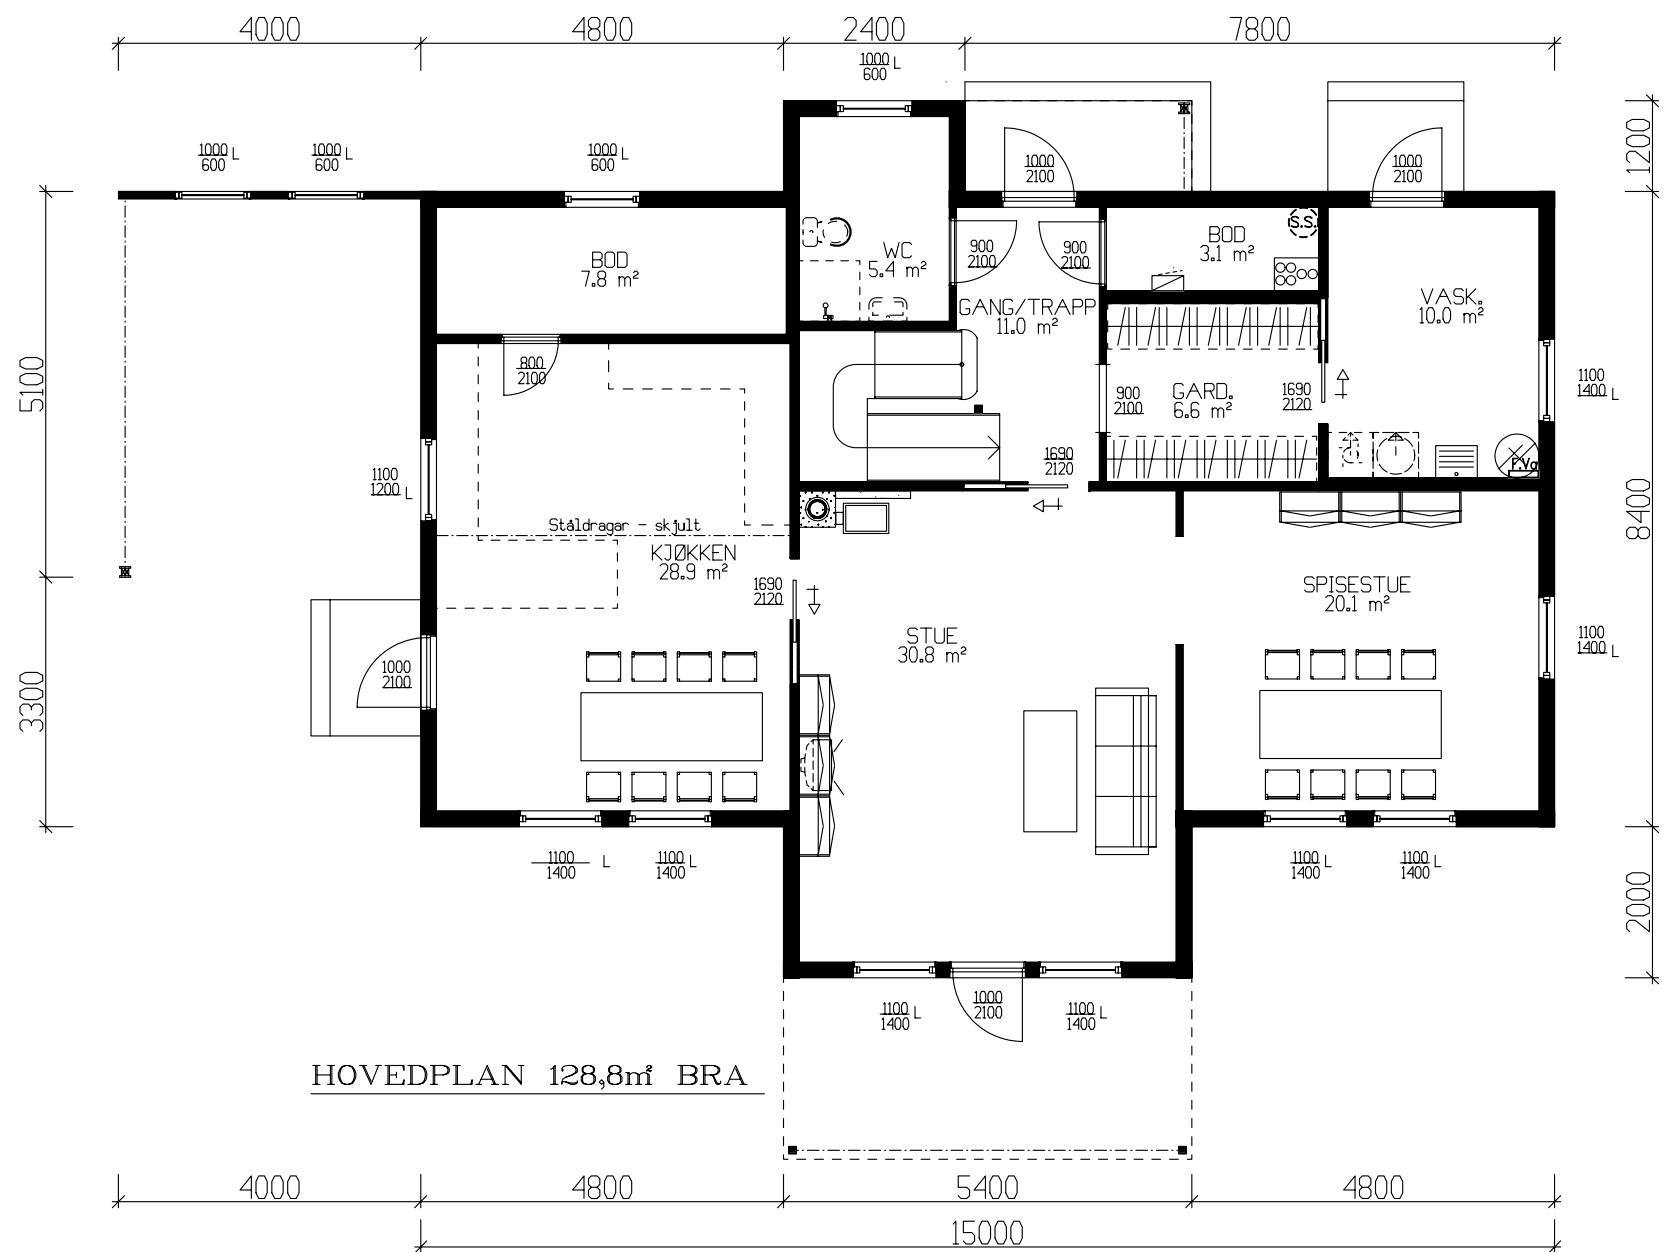 Ferdig planert terreng
 Bak / under terreng
 Eksisterende terreng



HOVEDPLAN 128,8m² BRA

NB! Ved innhenting av pristilbud av ytterdører og vindu, må forutsetningen i varmetapsberegning legges til grunn. Her blir det forutsatt en maksimal, gjennomsnittlig U-verdi til ytterdører og vindu for bygget.

Gjennomsnittlig U-verdi er her: _____

Prosjektert etter TEK 97 rev. 07

Arealberegninger 1 hht. NS 3940	Bruksareal BRA 1 m²		
	Pr etasje	Åpent over- bygg areal og carport	Sum BRA
1. etg. plan	128.8	20.4	149.2
2. etg. plan	117.1	0.0	117.1
SUM :	245.9	20.4	266.3
BYA :	176.6	0.0	176.6
Loftbredde v/1.9m	5.2 m		


Tiltakshaver: Ingunn L. Vanberg/Kjell Magne Bøe			
Leverandør: VestlandsHus Stryn AS			
Hustype: SPESIAL		HOVEDPLAN	DATO 15.09.2010eh
Byggeplassens adresse: Stryn		ARKIV NR.	REV.1
			REV.2
			REV.3
G.nr.	Br.nr.	ER TEGNING KONTROLLERT I H.T. SJEKKLISTER ?	SKALA 1 : 100
		NEI	DATA DESIGN SYSTEM
VestlandsHusgruppens arkitektkontor – 6018 Alesund – Tlf. 70 17 89 00			
TEGNINGEN MÅ HVERKEN HELT ELLER DELVIS KOPIERES ELLER BENYTTES VED TILTAK SOM VESTLANDSHUS IKKE MEDVIRKER I.			




TRYGGE HJEM

Tegningsnr. 503

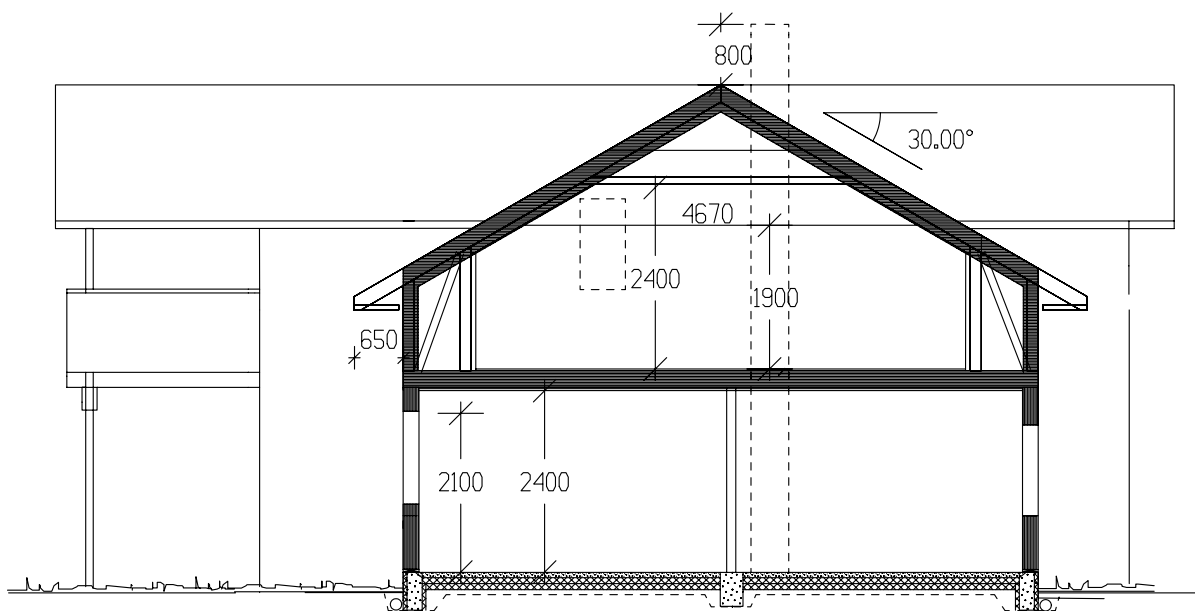Prosj.nr. 102e



SNITT

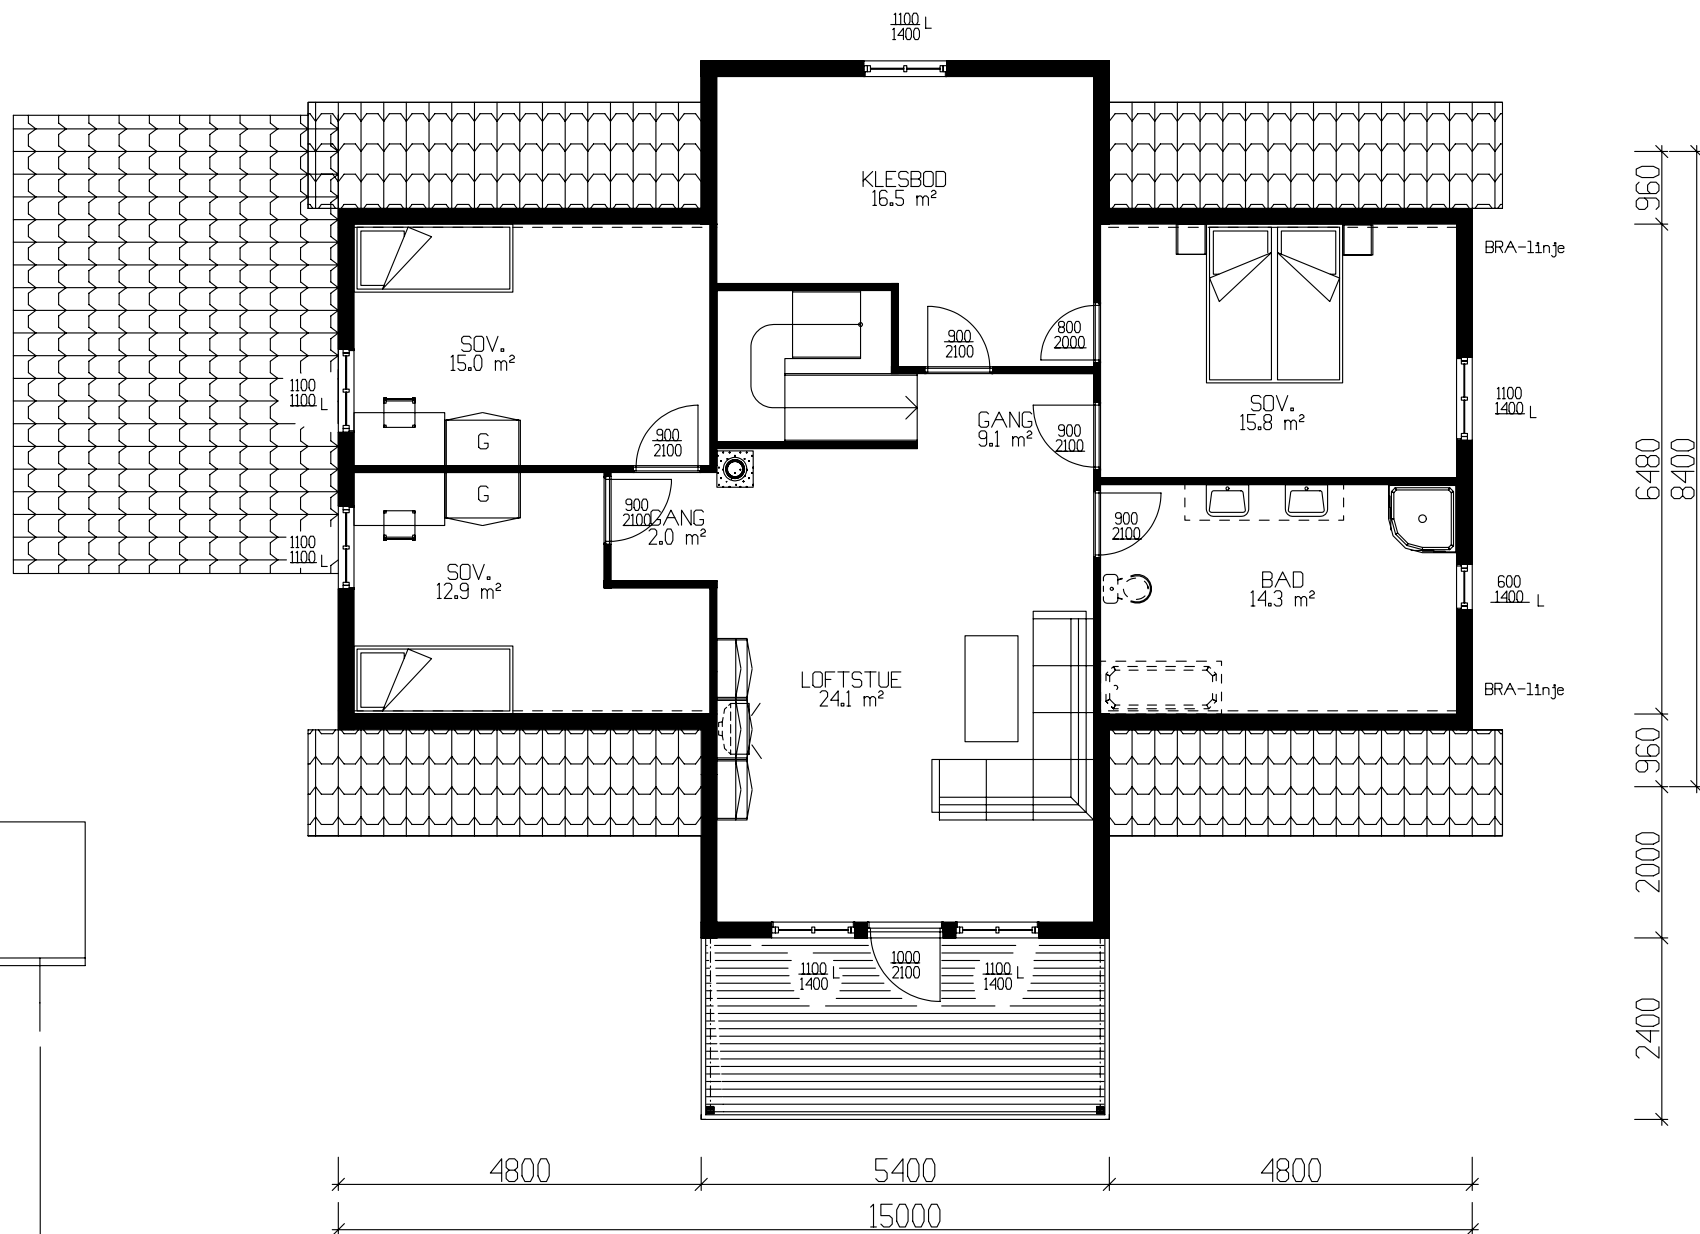

LOFTSPLAN 117,1m² BRA

DET MA SØKES DISPENSASJON FRA FORSKRIFTENES KRAV
TIL LYSAREAL PA SOVEROM 12,9m², 15.0m² OG 15,8m².

NB! Ved innhenting av pristilbud
av ytterdører og vindu, må
forutsetningen i varmetapsberegning
legges til grunn.
Her blir det forutsatt en
maksimal, gjennomsnittlig U-verdi
til ytterdører og vindu for bygget.

Gjennomsnittlig U-verdi er her: _____

Prosjektert etter TEK 97 rev. 07

Tiltakshaver: Ingunn L. Vanberg/Kjell Magne Bøe					 VestlandsHus
Leverandør: VestlandsHus Stryn AS					
Hustype: SPESIAL		PLAN/SNITT		DATO 15.09.2010eh	
Byggeplassens adresse: Stryn			ARKIV NR.	REV.1	
				REV.2	
				REV.3	
G.nr.			Br.nr.	ER TEGNING KONTROLLERT I H.T. SJEKKLISTER ?	
				NEI	Tegningsnr. 504
				 DATA DESIGN SYSTEM	Prosj.nr. 102e
VestlandsHusgruppens arkitektkontor – 6018 Alesund – Tlf. 70 17 89 00					
TEGNINGEN MÅ HVERKEN HELT ELLER DELVIS KOPIERES ELLER BENYTTES VED TILTAK SOM VESTLANDSHUS IKKE MEDVIRKER I.					