




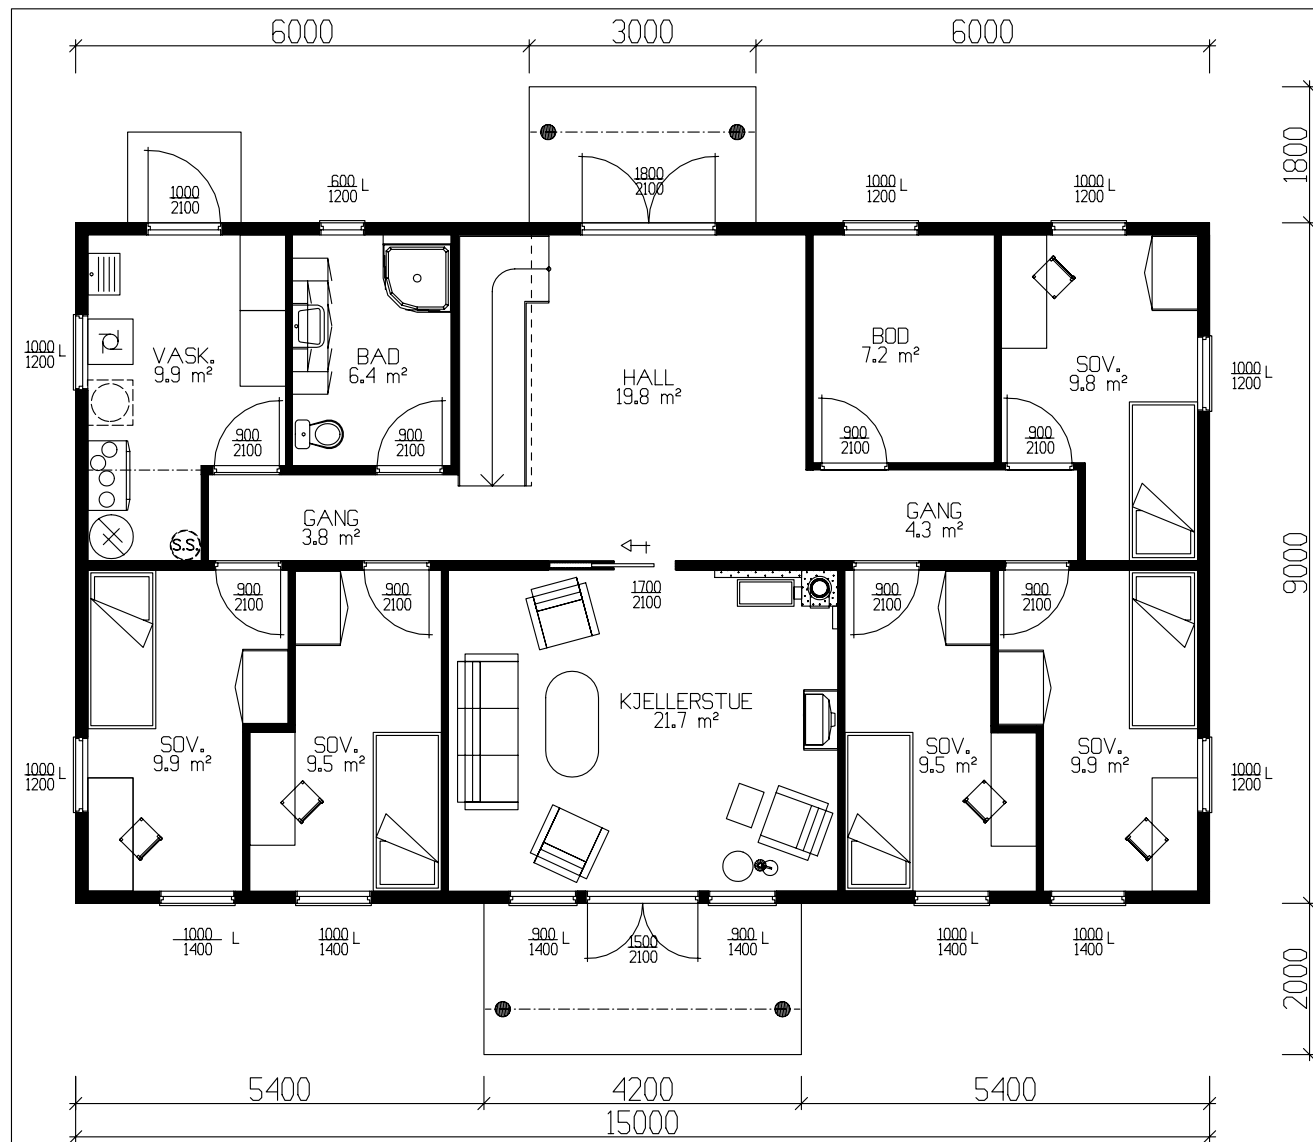

ETASJEPLAN 127,4 m² BRA

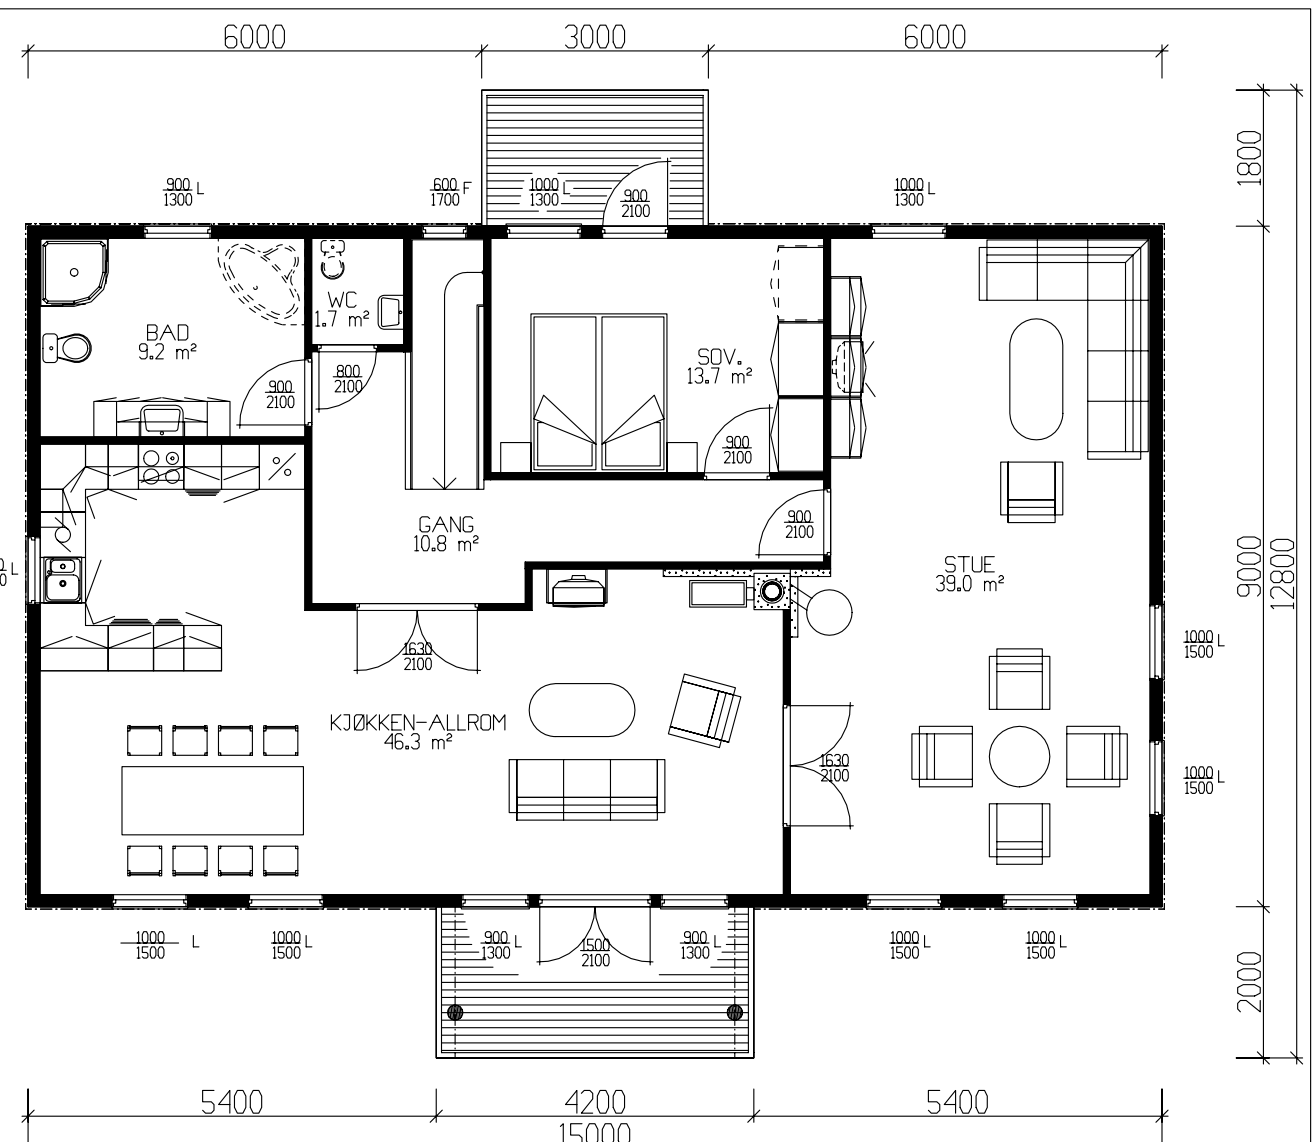

HOVEDPLAN 127,4 m² BRA

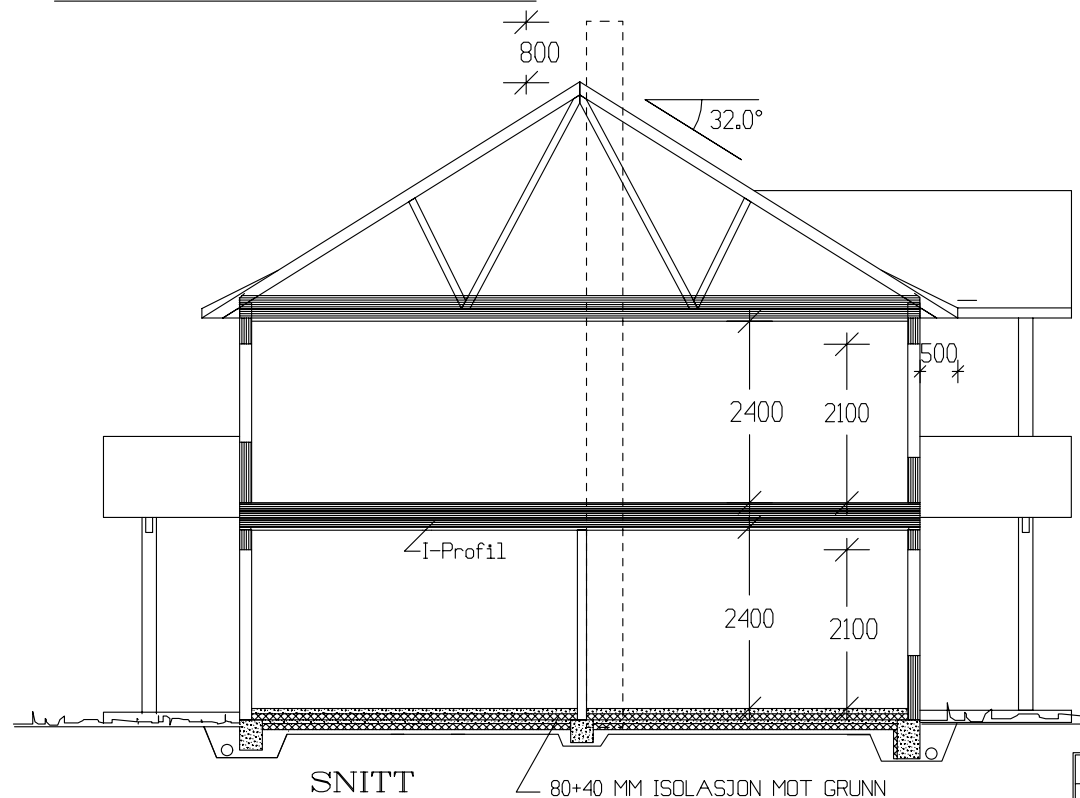

GRUNNFLATE	(M ²)	135
BEBYGD AREAL	(M ²)	148,8

Tiltakshaver: Lars Even Larsen					 VestlandsHus
Leverandør: VestlandsHus Karmøy					
HUSTYPE: SPESIAL		PLAN/SNITT		DATO 21.08.03 opv	
Byggeplassens adresse:				REV.1	
Myrdalsveien, Akrehamn					REV.2
					REV.3
					SKALA 1 : 100
G.nr. 15	Br.nr. 16	ER TEGNING KONTROLLERT I H.T. SJEKKLISTER ?		JA	 DATA DESIGN SYSTEM
VestlandsHusgruppens arkitektkontor – 6018 Alesund – Tlf. 70 17 89 00					TRYGGE HJEM
					Tegningsnr. 501
					Prosj.nr. 2240
TEGNINGEN MÅ HVERKEN HELT ELLER DELVIS KOPIERES ELLER BENYTTES VED TILTAK SOM VESTLANDSHUS IKKE MEDVIRKER I.					