




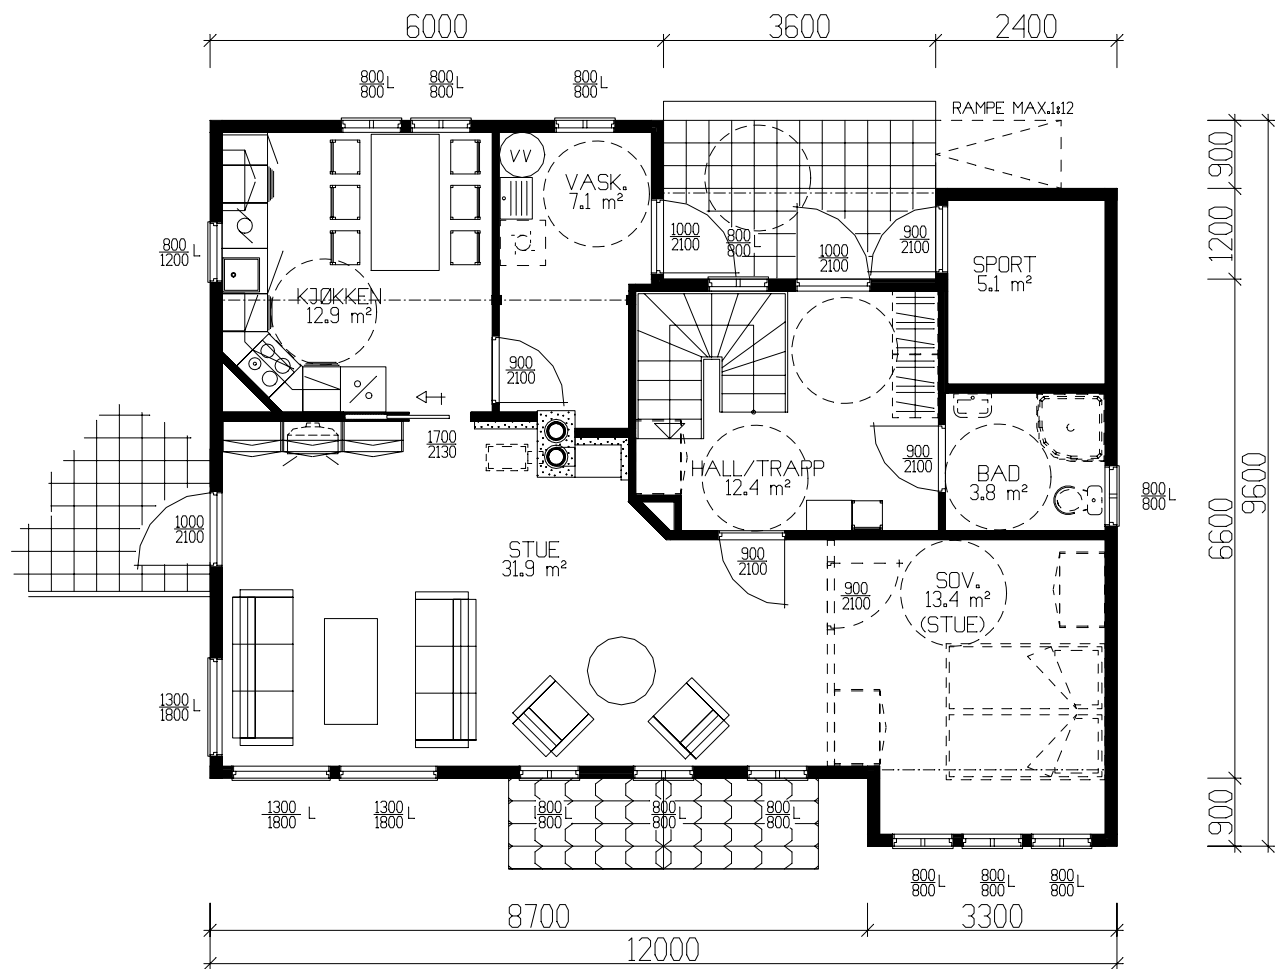

HOVEDPLAN 85,4m² BRA-K + SPORT 5.1m² BRA

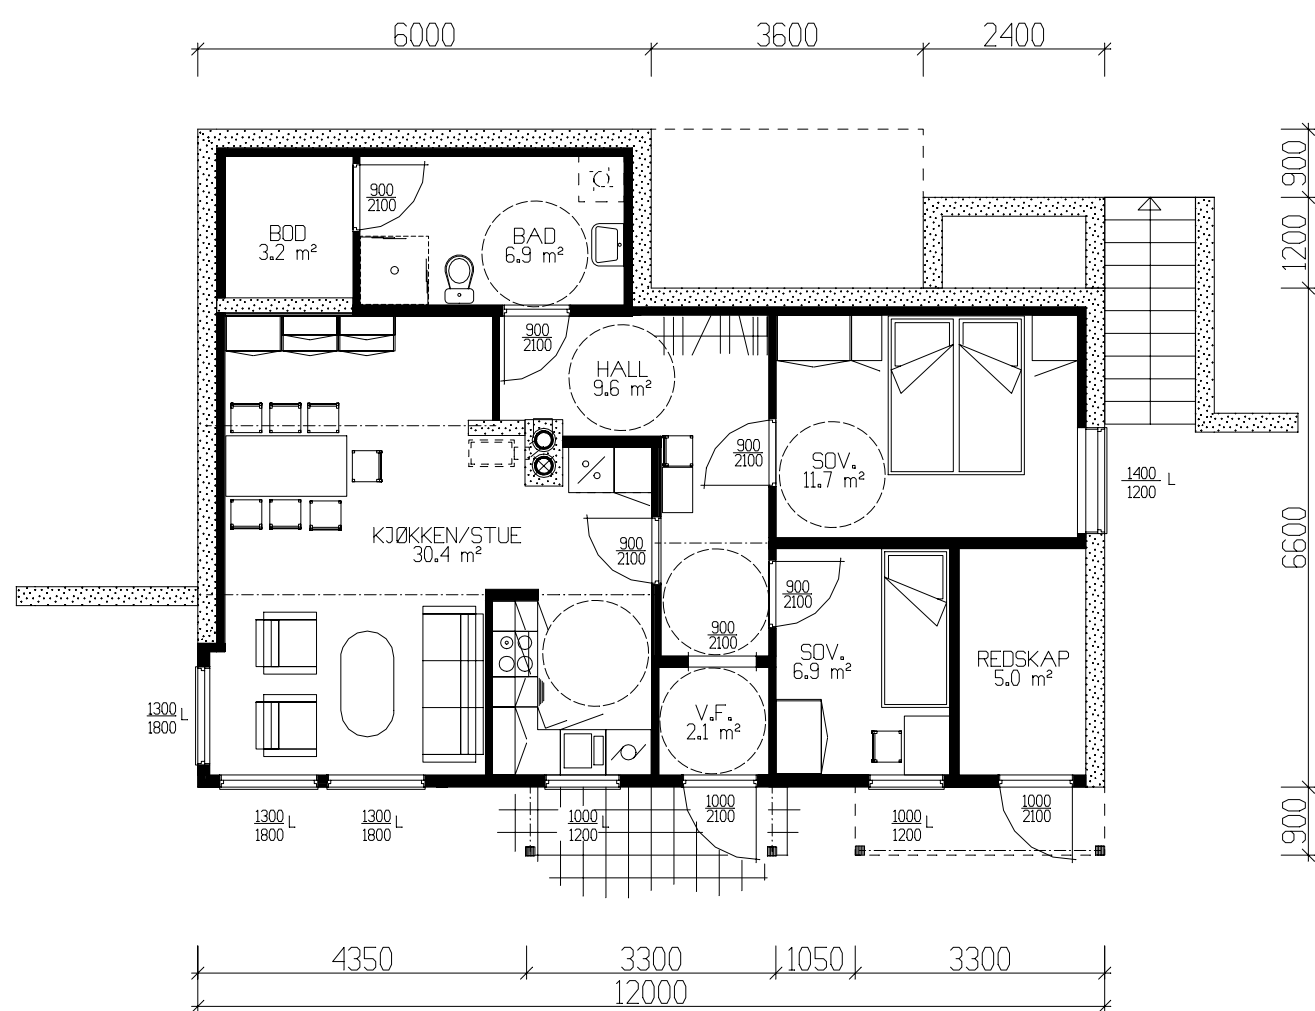

LEILIGHET 75,4 m² BRA-K + 5.0 m² BRA

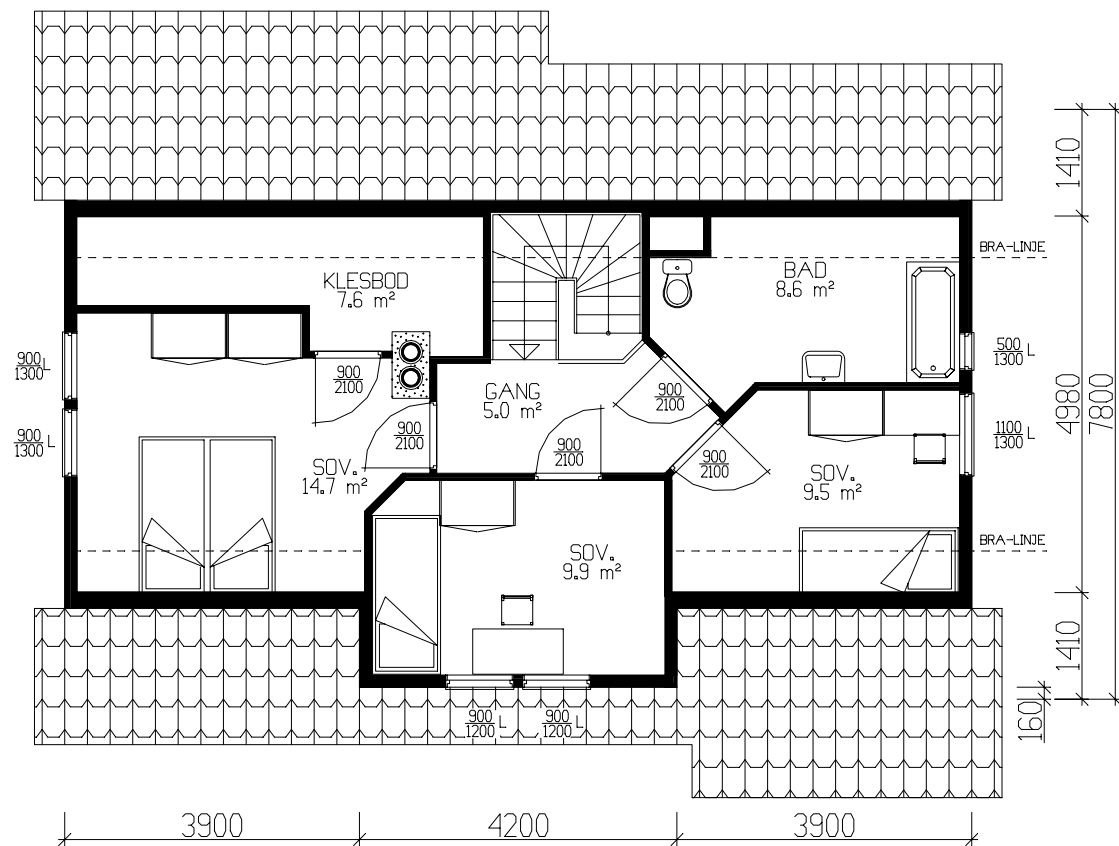

LOFTSPLAN 51,7 m² BRA-K

AREAL SOKKELLEILIGHET

	BRA	B.fakt	BA	BRA-K
Und.etg.plan	75.40	1.0	75.40	75.40
Utv. bod und.etg.	5.00	0.5	2.50	0
Sum 1 m²	80.40		77.90	75.40

AREAL HOVEDLEILIGHET

	BRA	B.fakt	BA	BRA-K
Hovedplan	85.40	1.0	85.40	85.40
Etg.plan	51.70	0.6	31.02	51.70
Utv. bod 1. etg.	5.10	0.6	3.06	0
Sum 1 m²	142.20		119.48	137.10

Tiltakshaver:

Leverandør:

HUSTYPE: 120-88+

PLAN

DATO 01.09.01 OPV

REV.1

REV.2

REV.3

SKALA 1 : 100

DATA DESIGN SYSTEM

G.nr.

Br.nr.

ER TEGNING KONTROLLERT

I H.T. SJEKKLISTER ?

VestlandsHusgruppens arkitektkontor – 6018 Alesund – Tlf. 70 17 89 00

TEGNINGEN MA HVERKEN HELT ELLER DELVIS KOPIERES ELLER BENYTTES VED TILTAK SOM VESTLANDSHUS IKKE MEDVIRKER I.



TEGNINGS NR.
501

PROSJ.NR.
429H

GRUNNFLATE	(M ²)	97,7
BEBYGD AREAL	(M ²)	105,1