


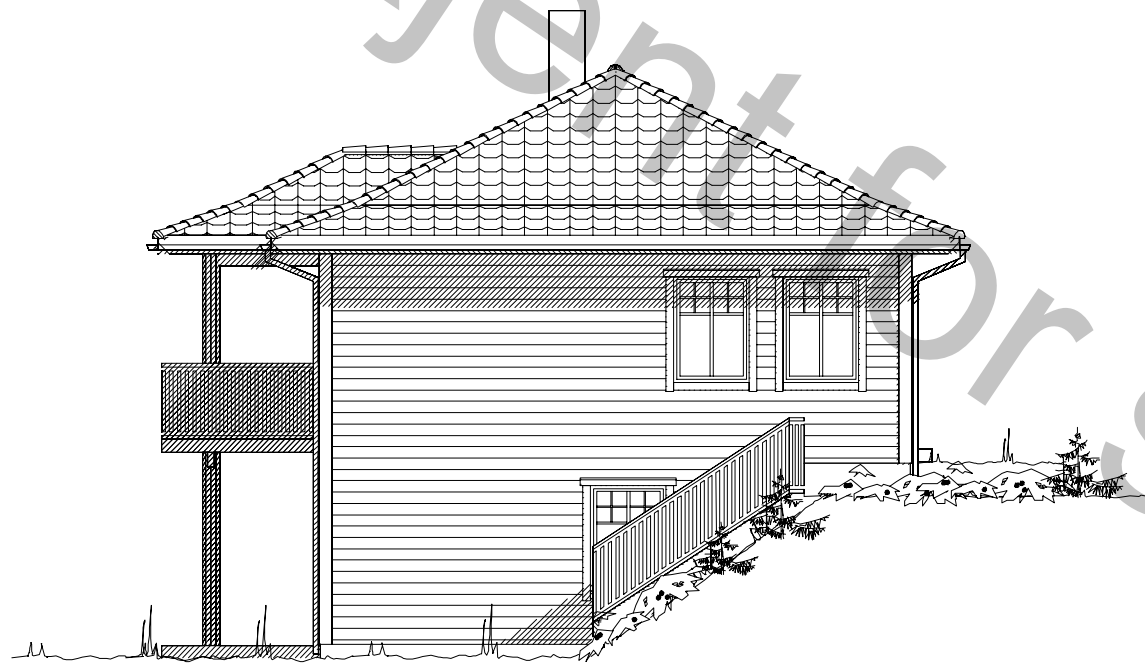

Fasade mot



Fasade mot


UTFORMING AV TILTAK BEKREFTES FOREVIST:

|          |       |        |      |       |
|----------|-------|--------|------|-------|
| Nabo.nr. | G.nr. | Br.nr. | Dato | Sign. |
| Nabo.nr. | G.nr. | Br.nr. | Dato | Sign. |
| Nabo.nr. | G.nr. | Br.nr. | Dato | Sign. |
| Nabo.nr. | G.nr. | Br.nr. | Dato | Sign. |


Ferdig planert terreng  
Bak / under terreng  
Eksisterende terreng

|                                                                       |        |   |  |
|-----------------------------------------------------------------------|--------|---|--|
| <b>VESTLANDS HUS</b>                                                  |        | Tiltakshaver:                                                                                                |  |
|                                                                       |        | Forhandler:                                                                                                  |  |
| Hustype: Karitinden                                                   |        | Fasade 1-2                                                                                                   |  |
| Byggeplassens adresse:                                                |        | ARKIV NR.   |  |
| G.nr.                                                                 | Br.nr. | Er tegning klarert for bestilling, kontrakt og søkning ?                                                     |  |
|                                                                       |        | Nei   |  |
| VESTLANDSHUSGRUPPENS ARKITEKTKONTOR – 6018 ÅLESUND – TLF. 70 17 89 00 |        | TEGNINGEN MÅ HVERKEN HELT ELLER DELVIS KOPIERES ELLER BENYTTES VED TILTAK SOM VESTLANDSHUS IKKE MEDVIRKER I. |  |

|                    |                 |
|--------------------|-----------------|
| DATO 01.08.2011    | TRYGGE HJEM     |
| REV.1              | SKALA 1 : 100   |
| REV.2              | Tegningsnr. 501 |
| REV.3              | Prosj.nr. 141b  |
| DATA DESIGN SYSTEM |                 |

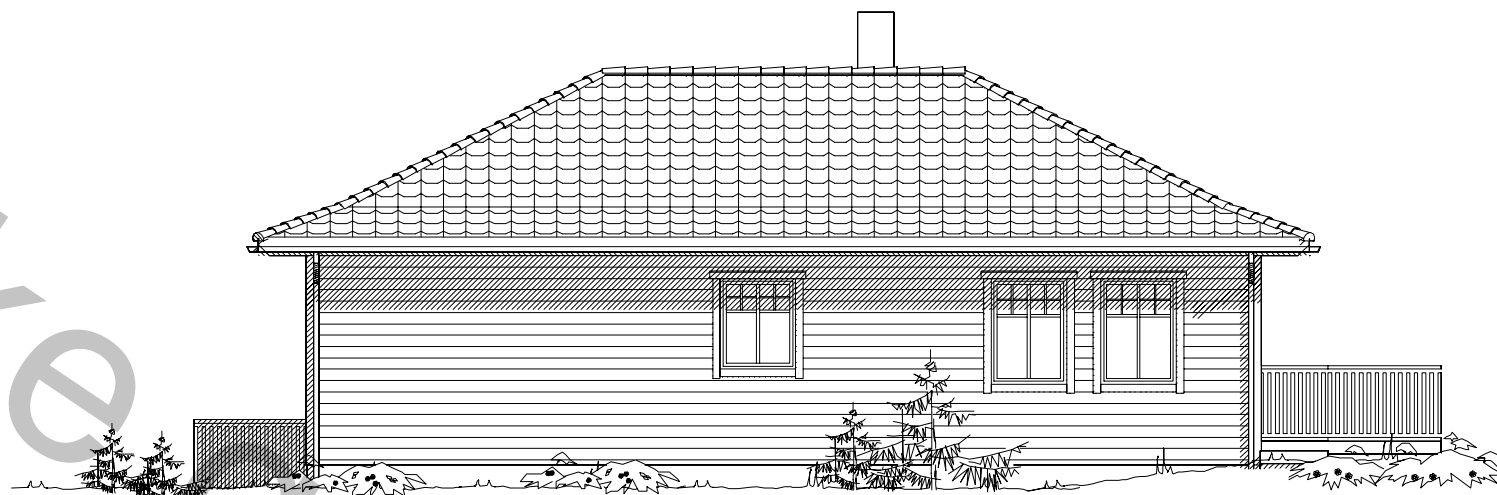




Fasade mot

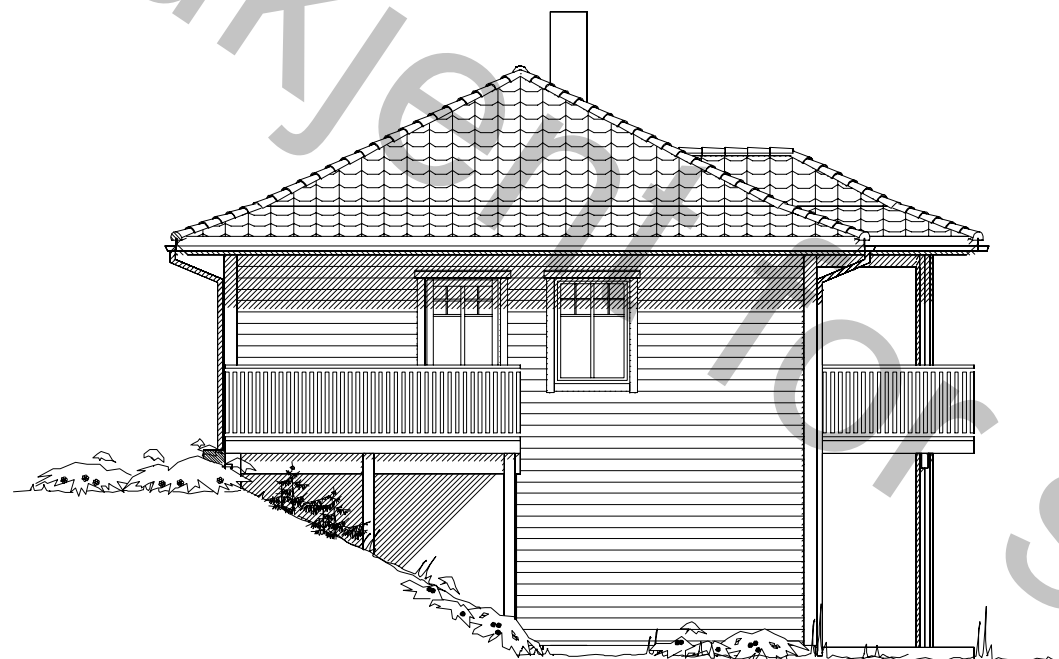

Fasade mot


UTFORMING AV TILTAK BEKREFTES FOREVIST:

|          |       |        |      |       |
|----------|-------|--------|------|-------|
| Nabo.nr. | G.nr. | Br.nr. | Dato | Sign. |
| Nabo.nr. | G.nr. | Br.nr. | Dato | Sign. |
| Nabo.nr. | G.nr. | Br.nr. | Dato | Sign. |
| Nabo.nr. | G.nr. | Br.nr. | Dato | Sign. |

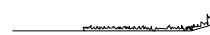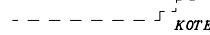  Ferdig planert terreng  
 Bak / under terreng  
 Eksisterende terreng

|   |        |                                                          |  |
|---|--------|----------------------------------------------------------|--|
| <b>VESTLANDS HUS</b>                                                                                         |        | Tiltakshaver:                                            |  |
|   |        | Forhandler:                                              |  |
| Hustype: Karitinden                                                                                          |        | Fasade 3-4                                               |  |
| Byggeplassens adresse:                                                                                       |        | ARKIV NR.                                                |  |
| G.nr.   | Br.nr. | Er tegning klarert for bestilling, kontrakt og søkning ? |  |
|   |        | Nei                                                      |  |
| VESTLANDSHUSGRUPPENS ARKITEKTKONTOR – 6018 ÅLESUND – TLF. 70 17 89 00                                        |        |                                                          |  |
| TEGNINGEN MÅ HVERKEN HELT ELLER DELVIS KOPIERES ELLER BENYTTES VED TILTAK SOM VESTLANDSHUS IKKE MEDVIRKER I. |        |                                                          |  |


|                    |            |                 |
|--------------------|------------|-----------------|
| DATA               | 01.08.2011 | TRYGGE HJEM     |
| REV.1              |            |                 |
| REV.2              |            | SKALA 1 : 100   |
| REV.3              |            | Tegningsnr. 502 |
| DATA DESIGN SYSTEM |            | Prosj.nr. 141b  |

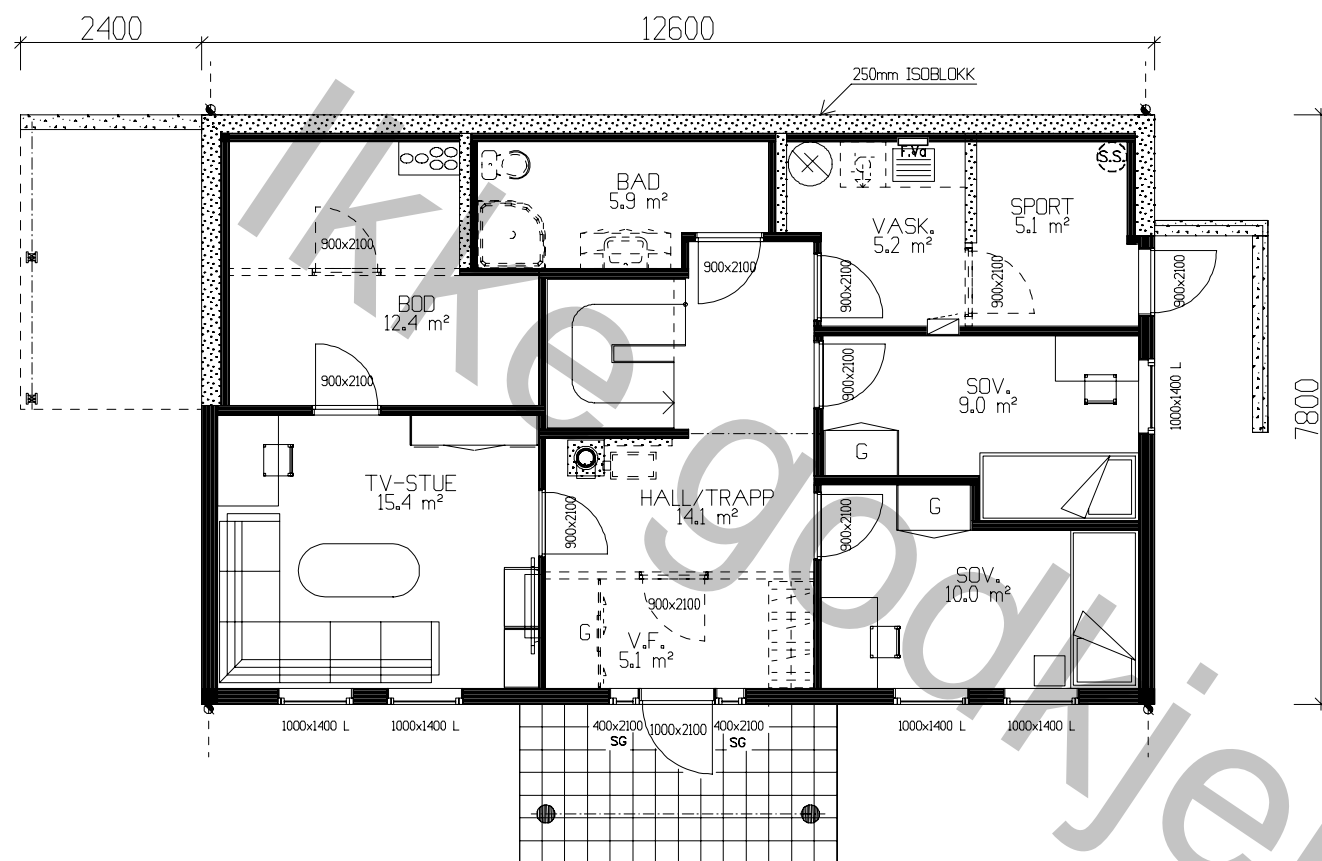

UNDERETASJE 87,3m² BRA



HOVEDPLAN 89,9m² BRA

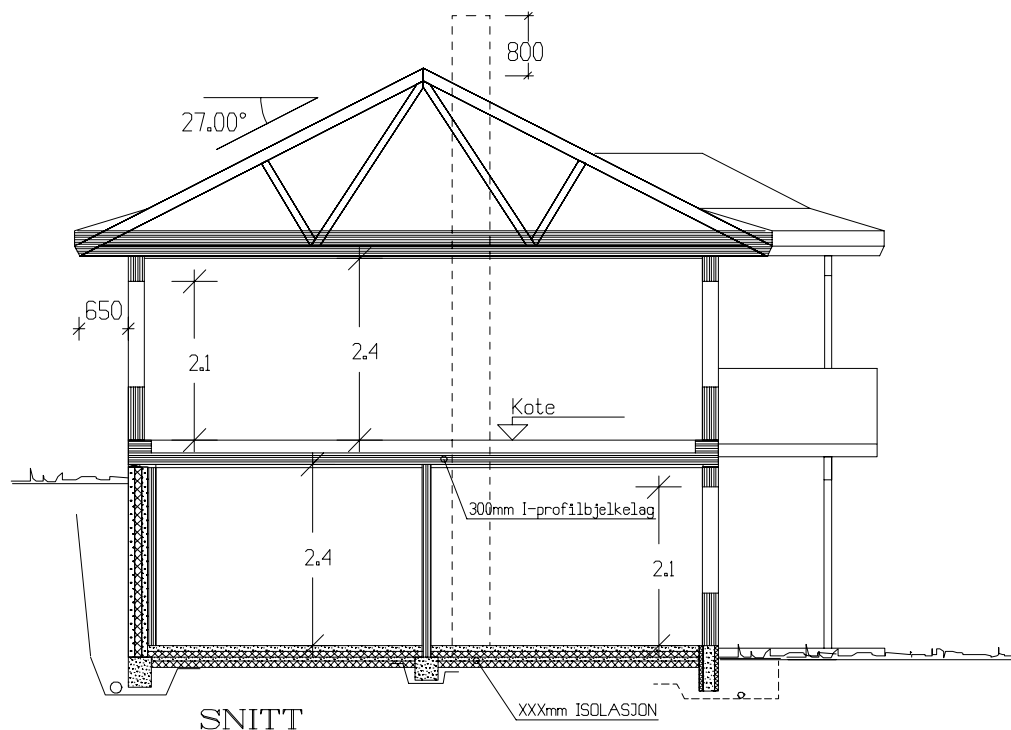

SG = personsikkerhetsrute

Kanaler fra ventilasjonsanlegg, vil i noen tilfeller medføre ekstra veggtykkelser eller "kassing", som får mindre konsekvenser for romløsninger. Dette kan eventuelt justeres noe før igangsetting av bygget.

NB! Ved innhenting av pristilbud av ytterdører og vindu, må forutsetningen i varmetapsberegningen legges til grunn. Her blir det forutsatt en maksimal, gjennomsnittlig U-verdi til ytterdører og vindu for bygget. Høy prosentandel over 20% vindu og dører, har konsekvenser for byggets isolering.

% vindu- og dørrreal er beregnet til: -xx% Gjennomsnittlig U-verdi er her: \_\_\_\_\_

| Arealberegninger<br>1 hht. NS 3940 | Bruksareal BRA 1 m² |         | P-ROM<br>Primære<br>rom |
|------------------------------------|---------------------|---------|-------------------------|
|                                    | Pr etasje           | Sum BRA |                         |
| U. etg. plan                       | 87.3                | 87.3    | 68.5                    |
| H. etg. plan                       | 89.9                | 89.9    | 89.9                    |
| SUM :                              | 177.2               | 177.2   | 158.4                   |
| BYA :                              | 115.8               | 115.8   |                         |
| Grunnflate/<br>fotavtrykk :        | 98.3                |         |                         |

|   |            |                                                             |     |
|---|------------|-------------------------------------------------------------|-----|
| <b>VESTLANDS HUS</b>                                                                                         |            | Tiltakshaver:<br>Forhandler:                                |     |
| Hustype:   | Karitinden | Plan-snitt                                                  |     |
| Byggeplassens adresse:                                                                                       |            | ARKIV NR.                                                   |     |
| G.nr.   | Br.nr.     | Er tegning klarert for<br>bestilling, kontrakt og søkning ? | Nei |
| VESTLANDSHUSGRUPPENS ARKITEKTKONTOR – 6018 ALESUND – TLF. 70 17 89 00                                        |            |                                                             |     |
| TEGNINGEN MÅ HVERKEN HELT ELLER DELVIS KOPIERES ELLER BENYTTES VED TILTAK SOM VESTLANDSHUS IKKE MEDVIRKER I. |            |                                                             |     |
| DATO 01.08.2011                                                                                              |            | TRYGGE HJEM                                                 |     |
| REV.1   |            | SKALA 1 : 100                                               |     |
| REV.2   |            | Tegningsnr. 503                                             |     |
| REV.3   |            | Prosj.nr. 141b                                              |     |
| DATA DESIGN SYSTEM                                                                                           |            |                                                             |     |