



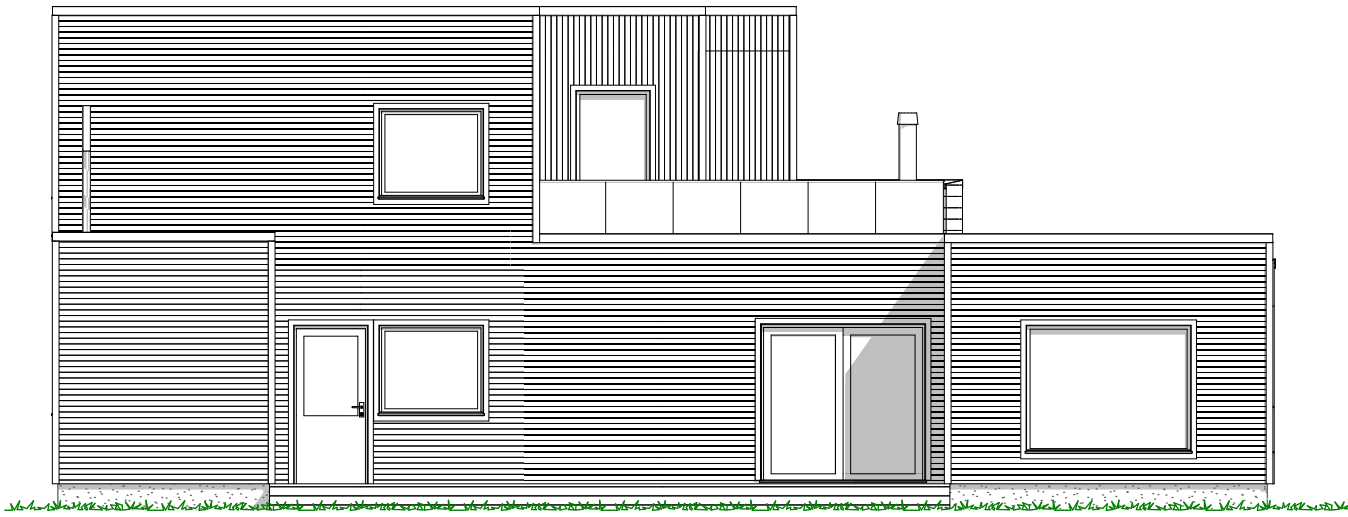


1:100 Fasade Sør

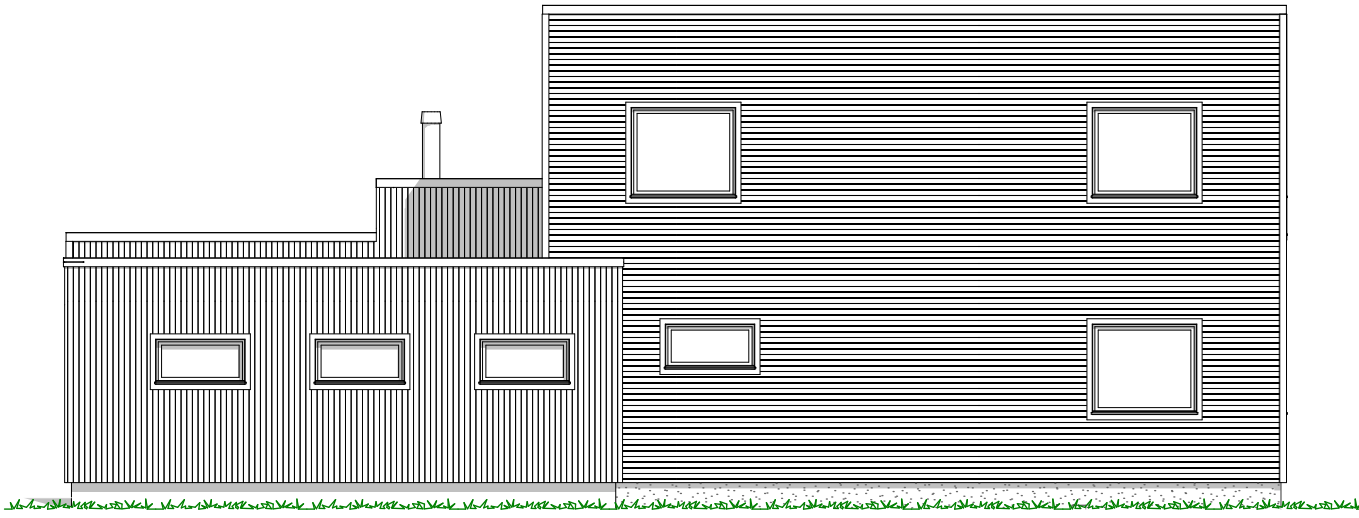


1:100 Fasade Nord

--	--	

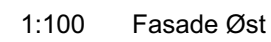

	</
--	--	----

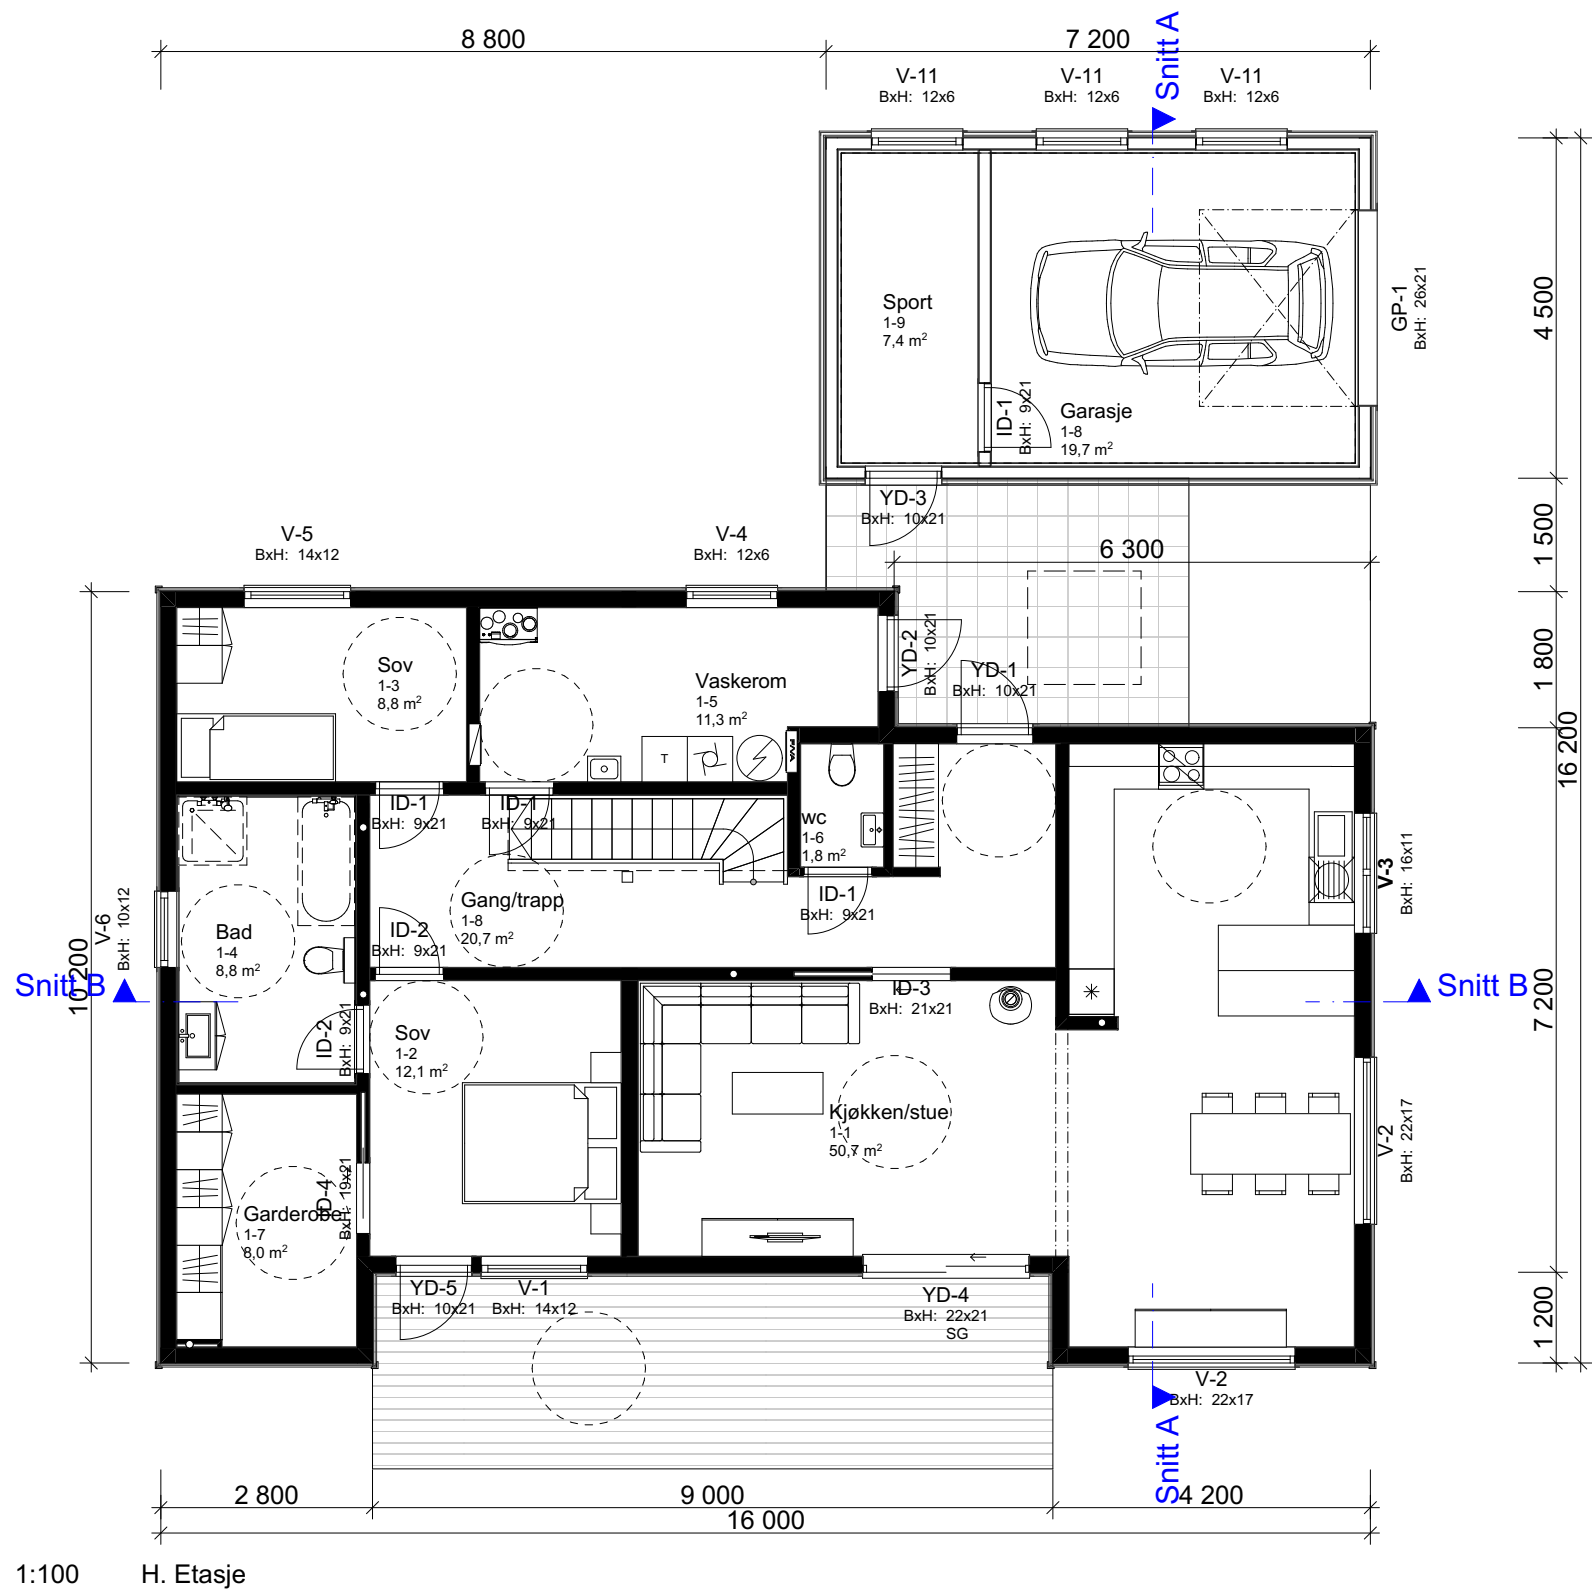

Arealberegninger ihht. NS-3940		
BRA		
	OA	21,3
	Garasje/utv.bod	28,7
	2 etg	59,9
	1 etg	129,7
		239,6 m²
BYA		
	O BYA	21,3
	Garasje	34,5
	Bolig	144,1
		199,9 m²
P-ROM		
	2 etg	59,9
	1 etg	129,7
		189,6 m²
BTA		
	Bruttoareal garasje	34,5
		34,5 m²

				Tiltakshaver	Thea Lindtner og Bjarne Øpstebø		Fase
				Forhandler	Traa Bygg AS		Byggesøknadstegning
				Leirvegen 21, 4262 Avaldsnes		Type tegning:	Arkitekt
						H. Etasje	oi
						Er tegninger klar for søknad:	Skala
						Ja	1:100
				Tiltak	Enebolig		Tegningsnr.:
				Hustype	Spesial		503
						Format	A3
						Gnr./Bnr.	127/9
						Prosjektnr.:	190208
03	Endret inngangsdør til M10, klargjøring for byggemelding m.m	06.02.20	KG				
Rev.	Beskrivelse	Dato	Sign.	Kontr.	VESTLANDSHUSGRUPPENS ARKITEKTKONTOR - 6018 ÅLESUND - TLF 70178900		



--	--	



					Tiltakshaver	Thea Lindtner og Bjarne Øpstebø	Fase	
					Forhandler	Traa Bygg AS	Byggesøknadstegning	
					Leirvegen 21, 4262 Avaldsnes	Type tegning:	Dato:	09.12.19
						Snitt A, Snitt B	Arkitekt	oi
					Tiltak	Enebolig	Skala	1:100
					Hustype	Spesial	Er tegninger klar for søknad:	
						Ja	Tegningsnr.:	505
					Brannklasse	1	Format	A3
03	Endret inngangsdør til M10, klargjøring for byggemelding m.m	06.02.20	KG		Risikoklasse	4	Gnr./Bnr.	127/9
Rev.	Beskrivelse	Dato	Sign.	Kontr.	VESTLANDSHUSGRUPPENS ARKITEKTONTOR - 6018 ÅLESUND - TLF 70178900 			

FORUTSETNINGER FOR ARKITEKTTEGNINGER

Kanaler fra ventilasjonsanlegg vil i noen tilfeller medføre ekstra veggtykkelser eller "kassing", som får mindre konsekvenser for romløsninger
Dette kan eventuelt justeres noe før igangsetting av bygget.

NB! Ved innhenting av pristilbud av ytterdører og vindu, må forutsetningen i varmetapsberegningen legges til grunn. Her blir det forutsatt en maksimal, gjennomsnittlig U-verdi til ytterdører og vindu for bygget.
Høy prosentandel over 20% vindu og dører, har konsekvenser for byggets isolering.

Bruk av personsikkerhetsglass i vindu, er markert på plan med SG

HUSBANKFINANSIERING : Nei

Lekkasjetall < 0,94
U - verdi vindu/ dør : 1,0
Isolasjon mot grunn: 240 mm

Prosjektert etter TEK 17. Versjon dato 18.01.2018