

# Prosjekttegninger

Tiltakshaver : Claudio Barrera og Anette Nilsen

Gårds- og bruksnummer : 100/44

Forhandler : TrondHjem Bolig AS



Tegningene leveres av :

**VESTLANDS HUS**  
**Arkitekter**


Tiltakshaver Claudio Barrera og Anette Nilsen  
Forhandler TrondHjem Bolig AS  
Melhus kommune

VESTLANDSHUS ARKITEKTER AS - 6018 ÅLESUND - TLF 70178900


TEGNINGEN MÅ HVERKEN HELT ELLER DELVIS KOPIERES ELLER BENYTTES VED TILTAK SOM VESTLANDSHUS IKKE MEDVIRKER I

Tegningsnr.: 604  
Gnr./Bnr.: 100/44  
Prosjektnr.: 220171  
Dato: 26.08.22

VESTLANDS HUS  
Arkitekter

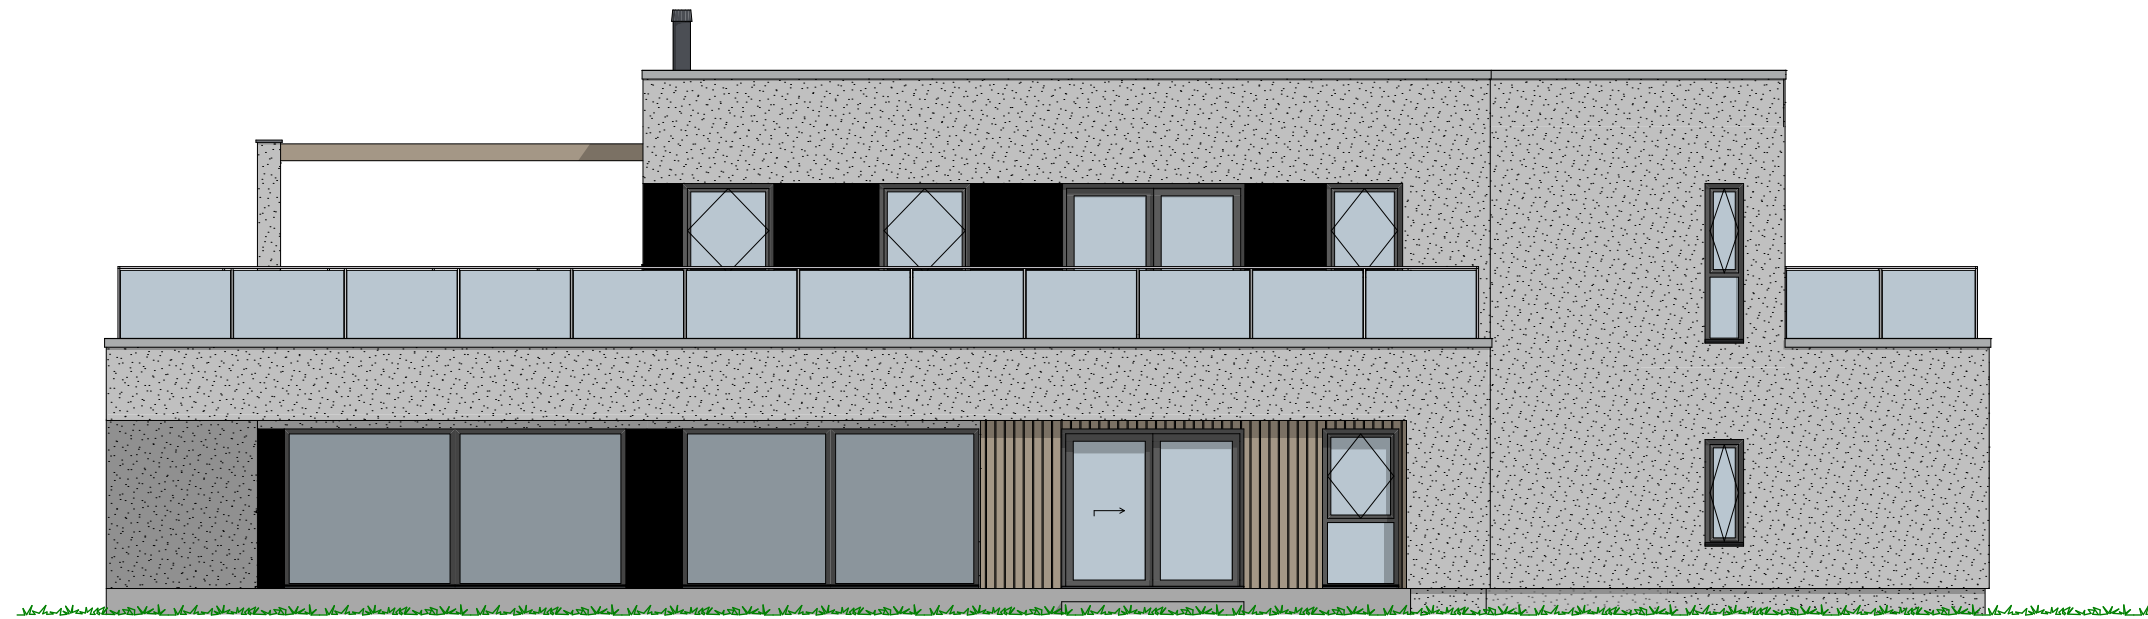

1:100 Fasade Vest

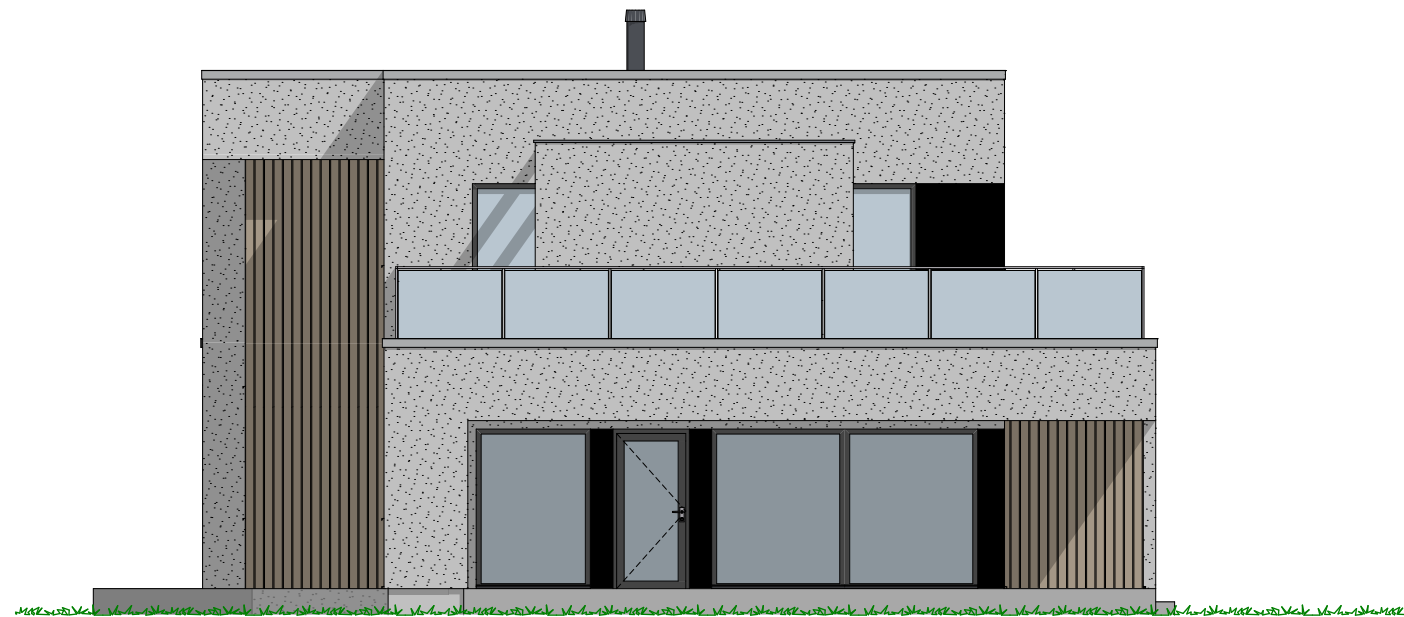

1:100 Fasade Nord


Tiltakshaver Claudio Barrera og Anette Nilsen  
Forhandler TrondHjem Bolig AS  
Melhus kommune

VESTLANDSHUS ARKITEKTER AS - 6018 ÅLESUND - TLF 70178900


TEGNINGEN MÅ HVERKEN HELT ELLER DELVIS KOPIERES ELLER BENYTTES VED TILTAK SOM VESTLANDSHUS IKKE MEDVIRKER I

Tegningsnr.: 605  
Gnr./Bnr.: 100/44  
Prosjektnr.: 220171  
Dato: 26.08.22

VESTLANDS HUS  
Arkitekter

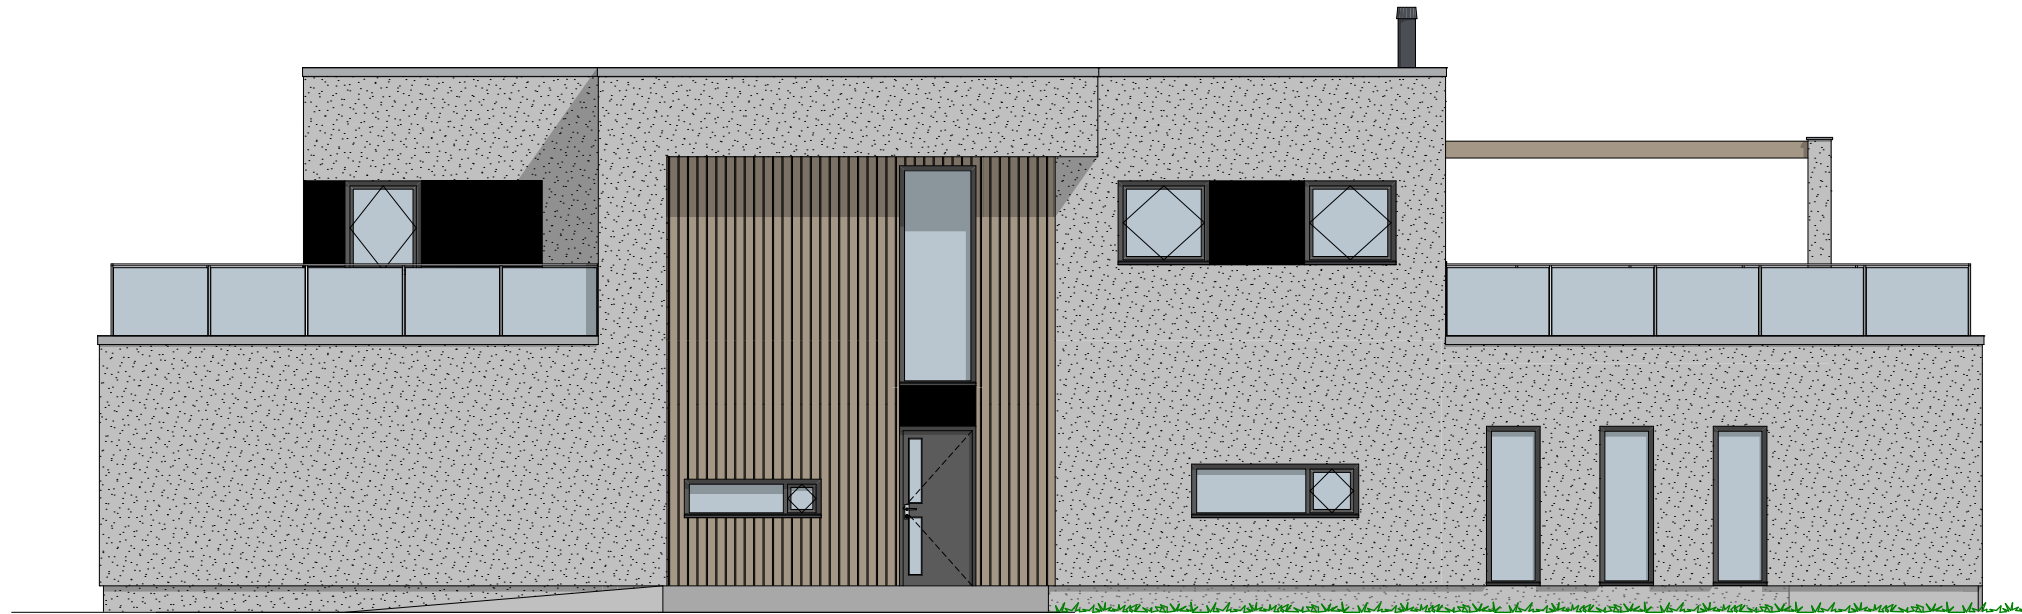

1:100 Fasade Øst

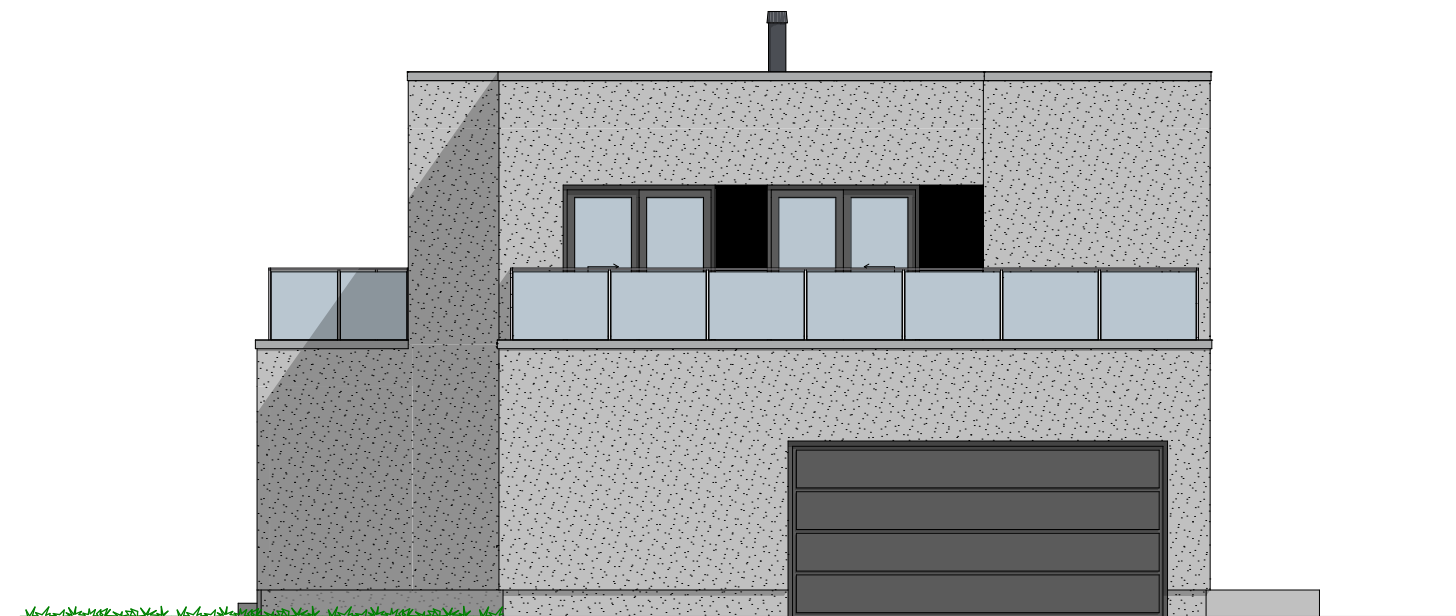

1:100 Fasade Sør

| P-ROM |        |                      |
|-------|--------|----------------------|
|       | H. etg | 135,3                |
|       | 2. etg | 112,5                |
|       |        | 247,8 m <sup>2</sup> |


Tiltakshaver **Claudio Barrera og Anette Nilsen**  
 Forhandler **TrondHjem Bolig AS**  
 Melhus kommune

Tegningsnr.: 602  
 Gnr./Bnr.: 100/44  
 Prosjektnr.: 220171  
 Dato: 26.08.22

**VESTLANDS HUS**  
 Arkitekter

VESTLANDSHUS ARKITEKTER AS - 6018 ÅLESUND - TLF 70178900

TEGNINGEN MÅ HVERKEN HELT ELLER DELVIS KOPIERES ELLER BENYTTES VED TILTAK SOM VESTLANDSHUS IKKE MEDVIRKER I

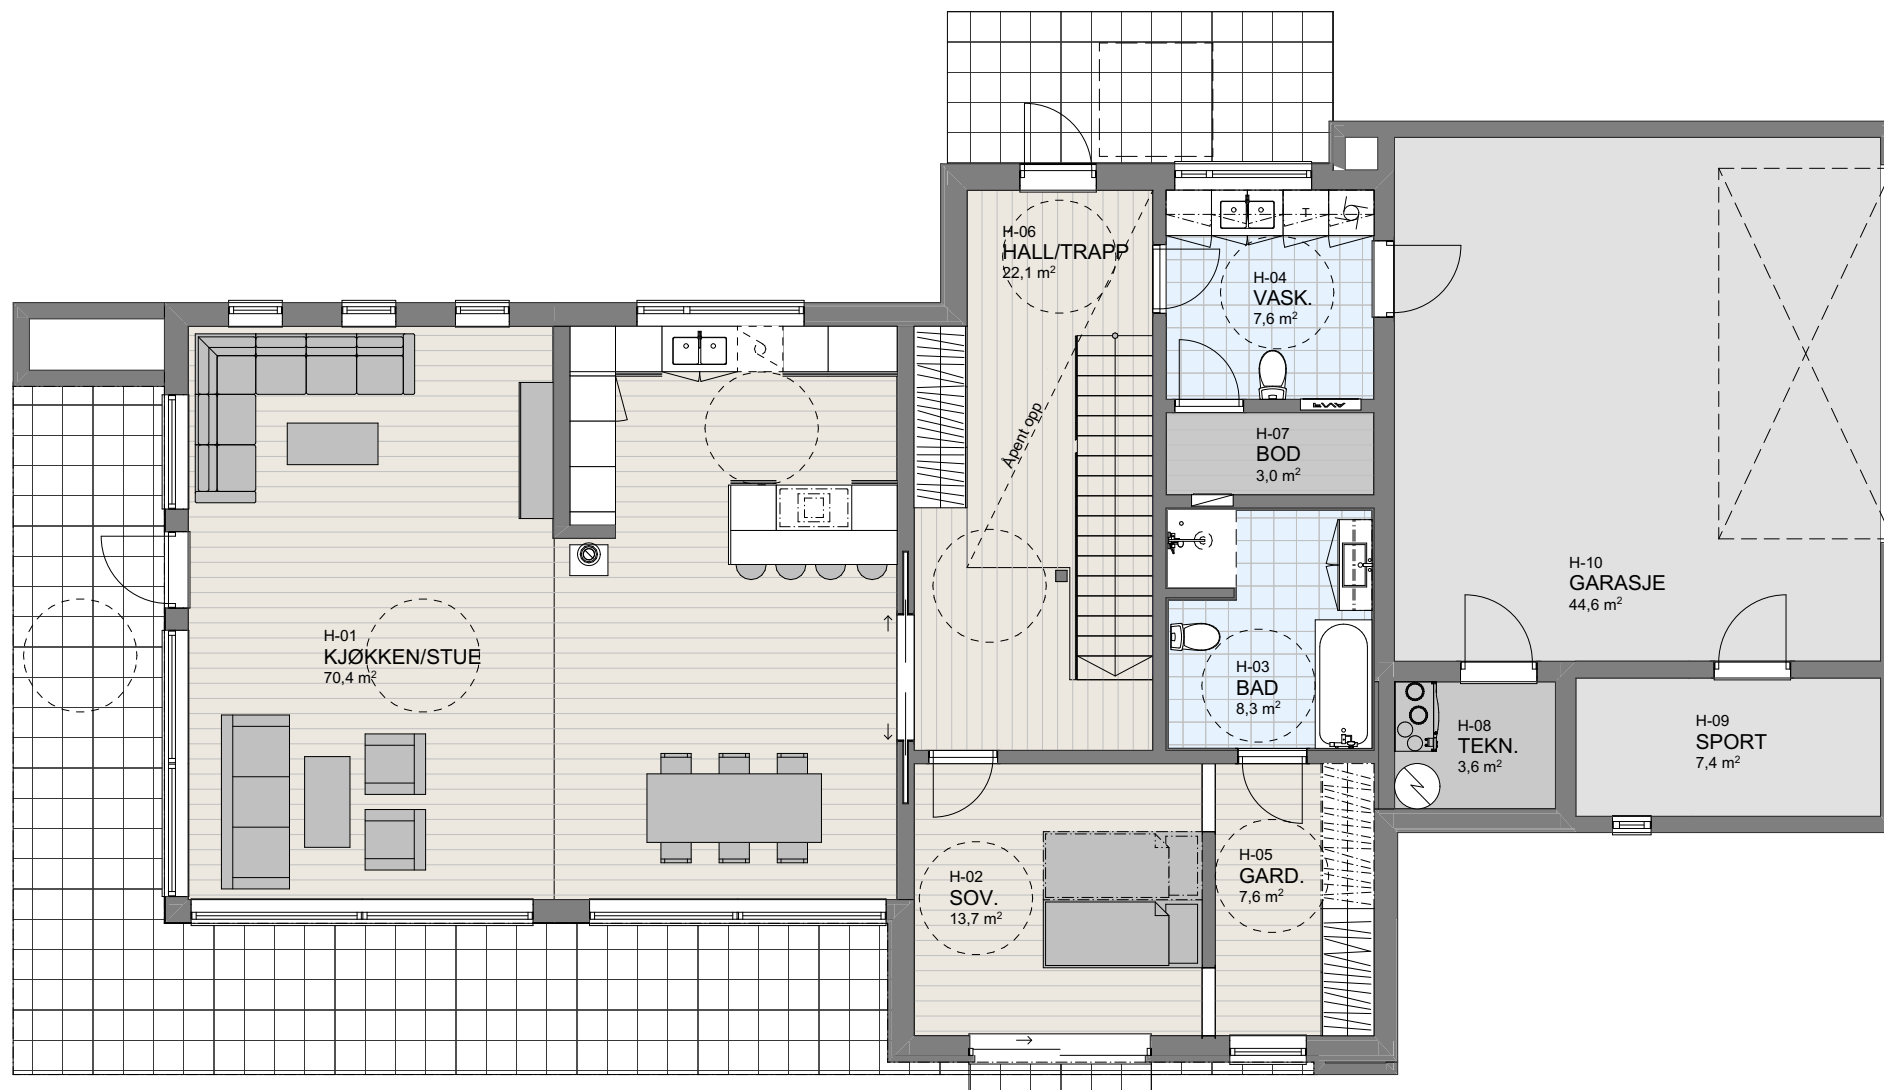

| P-ROM |        |                      |
|-------|--------|----------------------|
|       | H. etg | 135,3                |
|       | 2. etg | 112,5                |
|       |        | 247,8 m <sup>2</sup> |

Tiltakshaver Claudio Barrera og Anette Nilsen  
 Forhandler TrondHjem Bolig AS  
 Melhus kommune

Tegningsnr.: 603  
 Gnr./Bnr.: 100/44  
 Prosjektnr.: 220171  
 Dato: 26.08.22

**VESTLANDS HUS**  
 Arkitekter

VESTLANDSHUS ARKITEKTER AS - 6018 ÅLESUND - TLF 70178900

TEGNINGEN MÅ HVERKEN HELT ELLER DELVIS KOPIERES ELLER BENYTTES VED TILTAK SOM VESTLANDSHUS IKKE MEDVIRKER I

