



Fasade mot _____



Fasade mot _____

_____ Ferdig planert terreng
- - - - - KOTE Bak / under terreng
KOTE Eksisterende terreng


UTFORMING AV TILTAK BEKREFTES FOREVIST:

Nabo.nr.	G.nr.	Br.nr.	Dato	Sign.
Nabo.nr.	G.nr.	Br.nr.	Dato	Sign.
Nabo.nr.	G.nr.	Br.nr.	Dato	Sign.
Nabo.nr.	G.nr.	Br.nr.	Dato	Sign.

		Tiltakshaver: Dag T. Pedersen	
		Forhandler: VestlandsHus Grenland AS	
Hustype: Slogen		Fasade 1 og 2	
Byggeplassens adresse:		ARKIV NR.:	DATO 01.08.11
			REV.1 20.02.13 vhh
			REV.2
			REV.3
G.nr.	Br.nr.	Er tegning klarert for bestilling, kontrakt og søkning ?	Nei
DATA DESIGN SYSTEM			
Tegningsnr. 501			
Prosj.nr. 343v			
VESTLANDSHUSGRUPPENS ARKITEKTKONTOR - 6018 ÅLESUND - TLF. 70 17 89 00			
TEGNINGEN MÅ HVERKEN HELT ELLER DELVIS KOPIERES ELLER BENYTTES VED TILTAK SOM VESTLANDSHUS IKKE MEDVIRKER I.			



Fasade mot _____



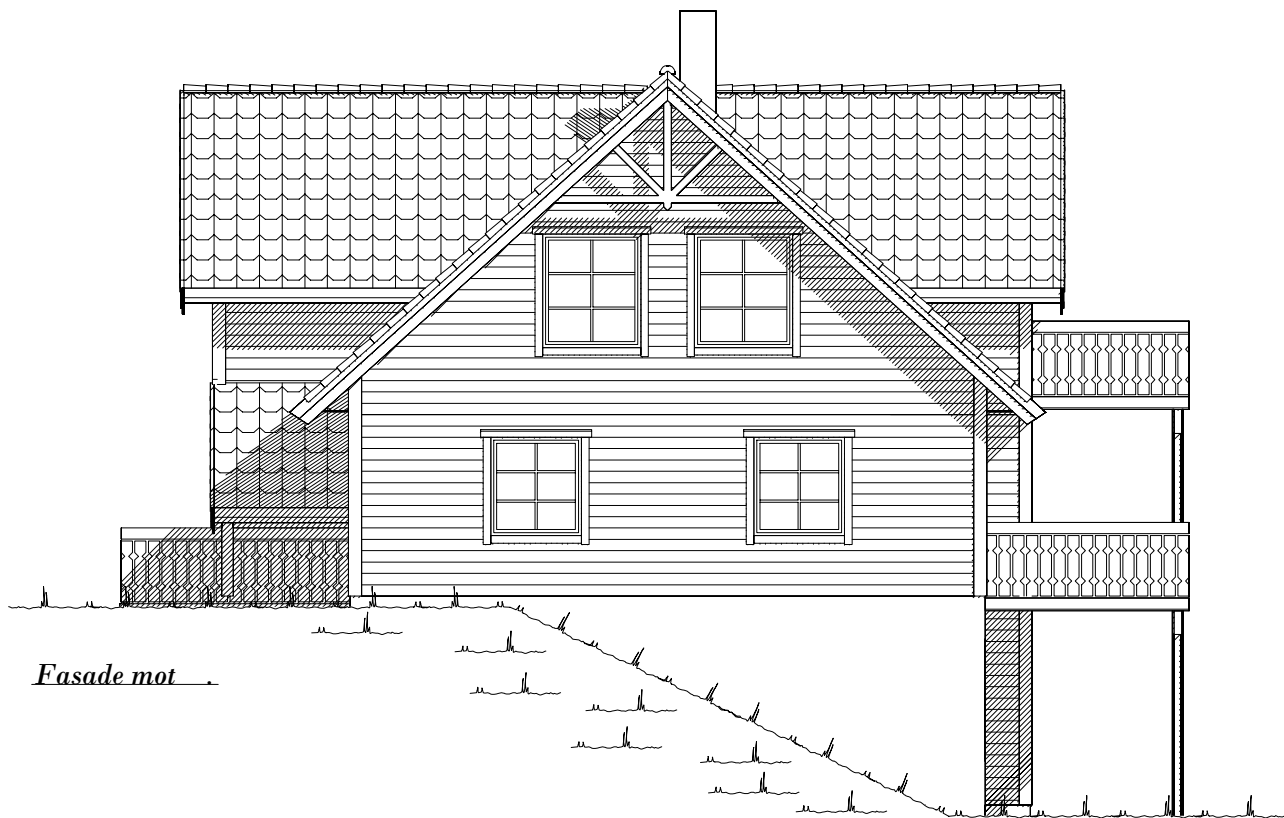


Fasade mot _____

_____ Ferdig planert terreng
- - - - - KOTE Bak / under terreng
KOTE Eksisterende terreng

UTFORMING AV TILTAK BEKREFTES FOREVIST:				
Nabo.nr.	G.nr.	Br.nr.	Dato	Sign.
Nabo.nr.	G.nr.	Br.nr.	Dato	Sign.
Nabo.nr.	G.nr.	Br.nr.	Dato	Sign.
Nabo.nr.	G.nr.	Br.nr.	Dato	Sign.

		Tiltakshaver: Dag T. Pedersen	
		Forhandler: VestlandsHus Grenland AS	
Hustype: Slogen		Fasade 3 og 4	
Byggeplassens adresse:		ARKIV NR.:	DATO 01.08.11
			REV.1 20.02.13 vhh
			REV.2
			REV.3
G.nr.	Br.nr.	Er tegning klarert for bestilling, kontrakt og søkning ?	TRYGGE HJEM
		Nei	SKALA 1 : 100
VESTLANDSHUSGRUPPENS ARKITEKTKONTOR - 6018 ÅLESUND - TLF. 70 17 89 00			Tegningsnr. 502
TEGNINGEN MÅ HVERKEN HELT ELLER DELVIS KOPIERES ELLER BENYTTES VED TILTAK SOM VESTLANDSHUS IKKE MEDVIRKER I.			Prosj.nr. 343v

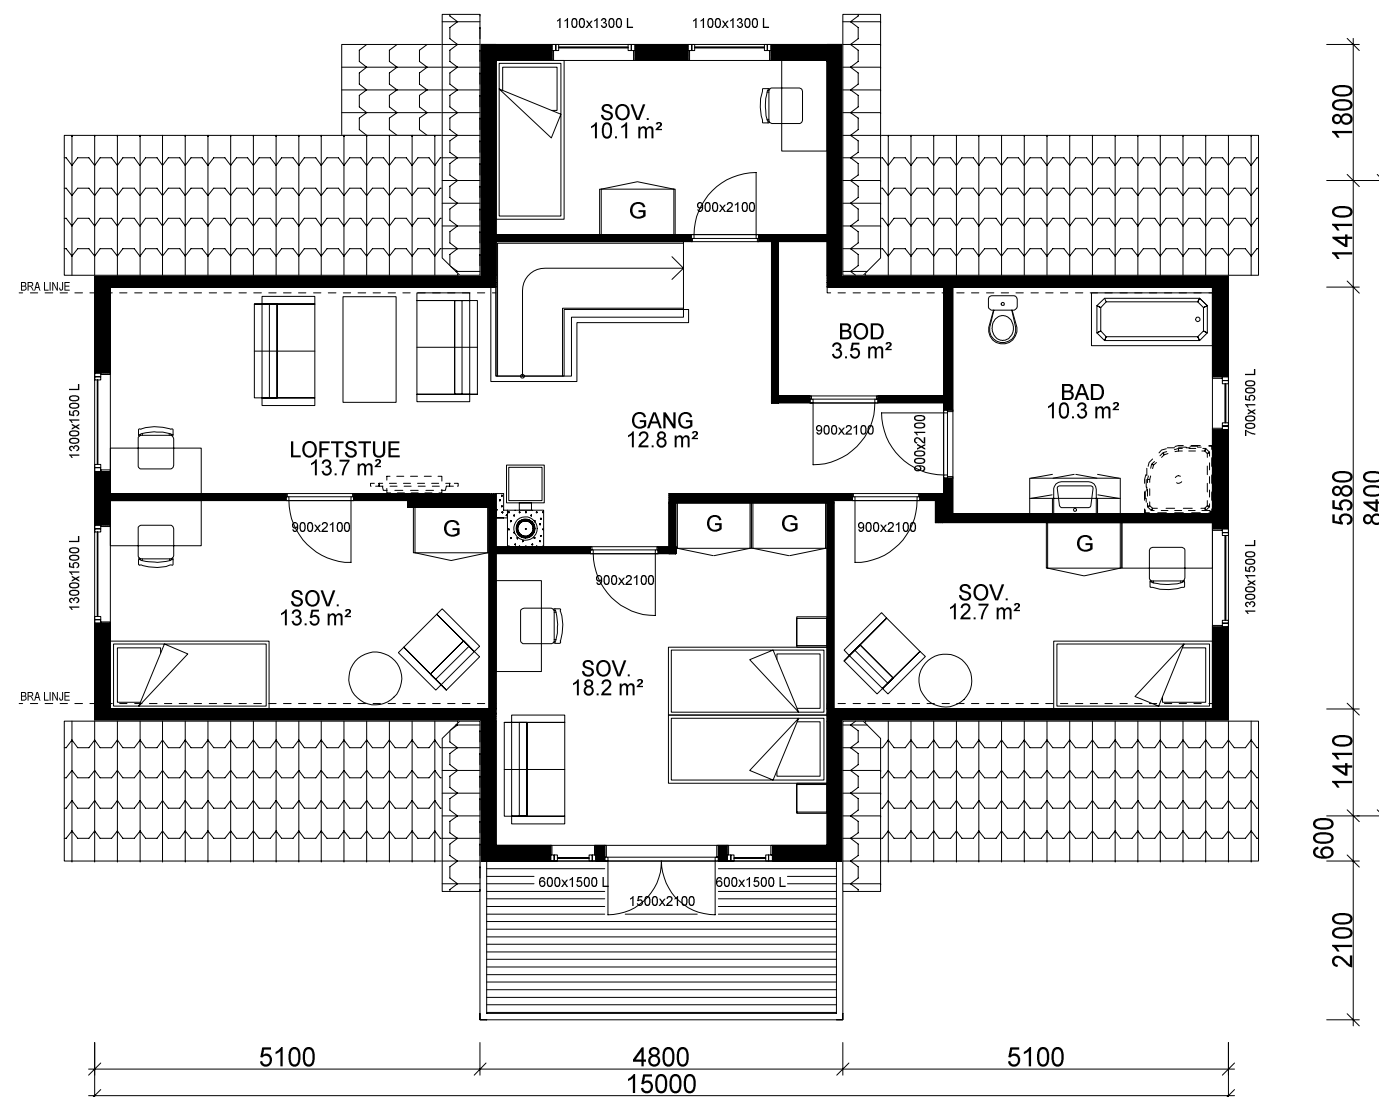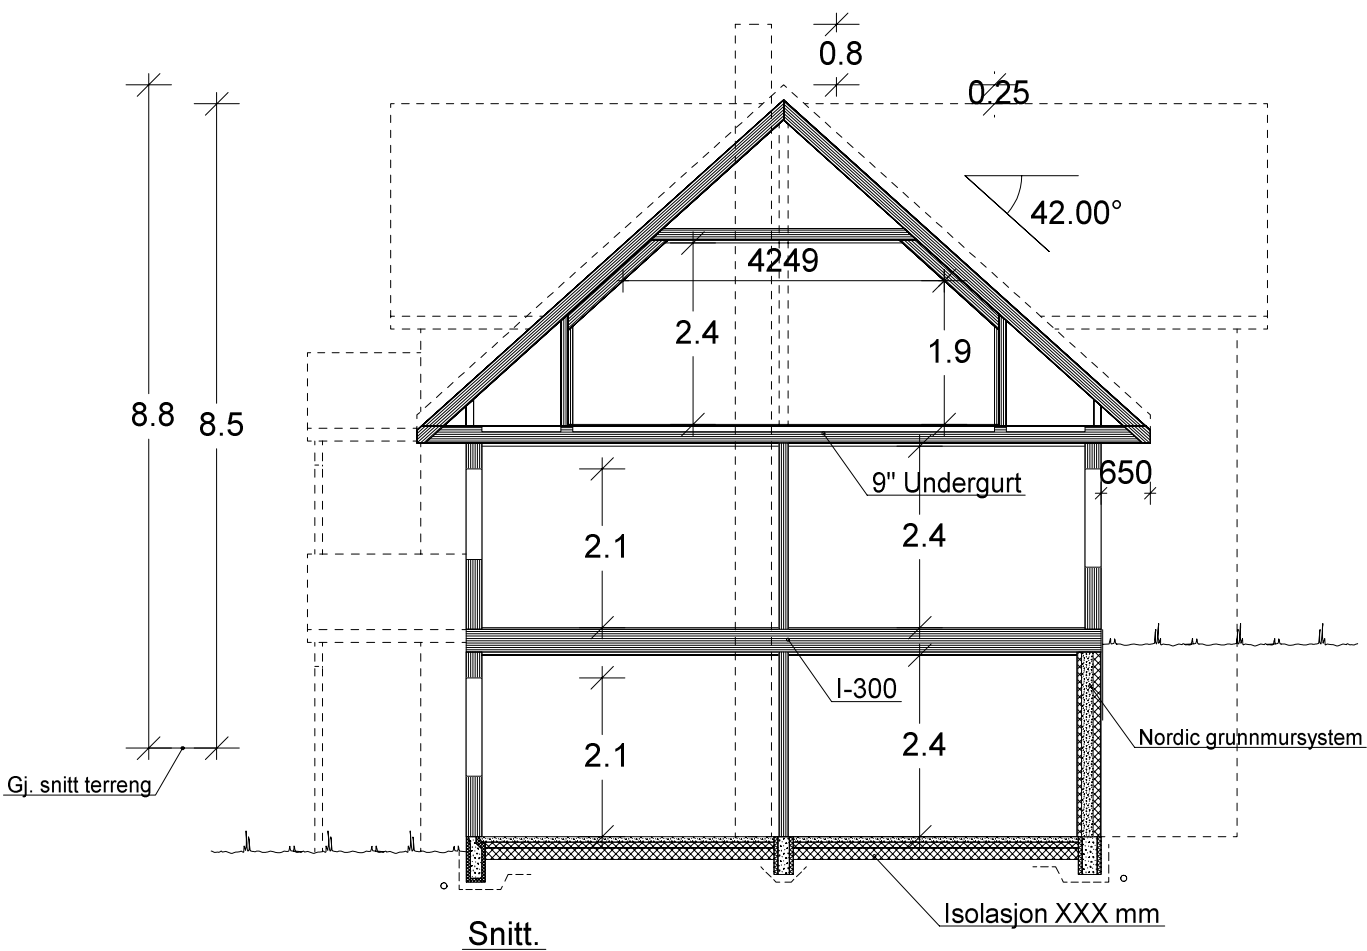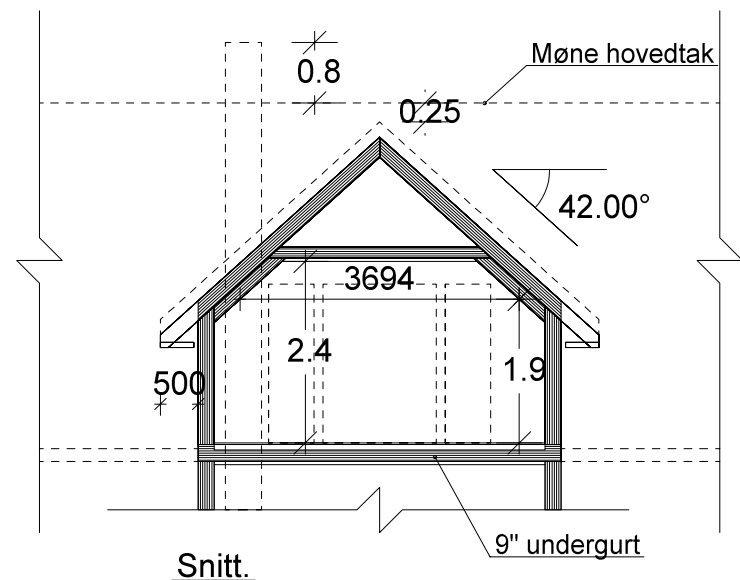

(Bygningens totale bruksareal på tomt)



Arealberegninger i hht. NS 3940	Bruksareal BRA i m²				P-ROM
	Pr etasje	Utvendig bod/garasje	Åpent over- bygd areal og carport	Sum BRA	Primære rom
U. etg. plan	115.6	6.1	19.9	141.6	67.9
H. etg. plan	123.6	0.0	4.7	128.3	105.2
2. etg. plan	100.9	0.0	0.0	100.9	96.8
SUM :	340.1	6.1	24.6	370.8	269.9
BYA :	177.9	0.0	0.0	177.9	
Grunnflate/ fotavtrykk :	134.3				

Kanaler fra ventilasjonsanlegg, vil i noen tilfeller medføre ekstra veggtykkelser eller "kassing", som får mindre konsekvenser for romløsninger. Dette kan eventuelt justeres noe før igangsetting av bygget.

NB! Ved innhenting av pristilbud av ytterdører og vindu, må forutsetningen i varmetapsberegningen legges til grunn. Her blir det forutsatt en maksimal, gjennomsnittlig U-verdi til ytterdører og vindu for bygget. Høy prosentandel over 20% vindu og dører, har konsekvenser for byggets isolering.

% vindu- og dørareal er beregnet til: -xx%
Gjennomsnittlig U-verdi er her: _____

VESTLANDS HUS		Tiltakshaver: Dag T. Pedersen	
Hustype: Slogen		Forhandler: VestlandsHus Grenland AS	
Byggeplassens adresse:		ARKIV NR.:	DATO 01.08.11
			REV.1 20.02.13 vhh
			REV.2
			REV.3
G.nr.	Br.nr.	Er tegning klarert for bestilling, kontrakt og søkning ?	Nei
TRYGGE HJEM			
SKALA 1 : 100			
Tegningsnr. 503			
Prosj.nr. 343v			
DATA DESIGN SYSTEM			
VESTLANDSHUSGRUPPENS ARKITEKTKONTOR - 6018 ÅLESUND - TLF. 70 17 89 00			
TEGNINGEN MÅ HVERKEN HELT ELLER DELVIS KOPIERES ELLER BENYTTES VED TILTAK SOM VESTLANDSHUS IKKE MEDVIRKER I.			

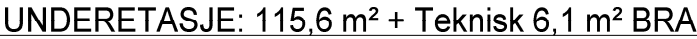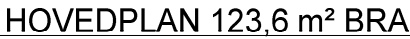

 VESTLANDS HUS		Tiltakshaver: <i>Dag T. Pedersen</i>			
		Forhandler: <i>VestlandsHus Grenland AS</i>			
Hustype: Slogen		Plan		DATO 01.08.11	TRYGGE HJEM
Byggeplassens adresse:		ARKIV NR.:		REV.1 20.02.13 vhh	
				REV.2	SKALA 1 : 100
				REV.3	
G.nr.	Br.nr.	Er tegning klarert for bestilling, kontrakt og søkning ?	Nei	 DATA DESIGN SYSTEM	Tegningsnr. 504
					Prosj.nr. 343v
VESTLANDSHUSGRUPPENS ARKITEKTKONTOR - 6018 ÅLESUND - TLF. 70 17 89 00					
TEGNINGEN MÅ HVERKEN HELT ELLER DELVIS KOPIERES ELLER BENYTTES VED TILTAK SOM VESTLANDSHUS IKKE MEDVIRKER I.					