
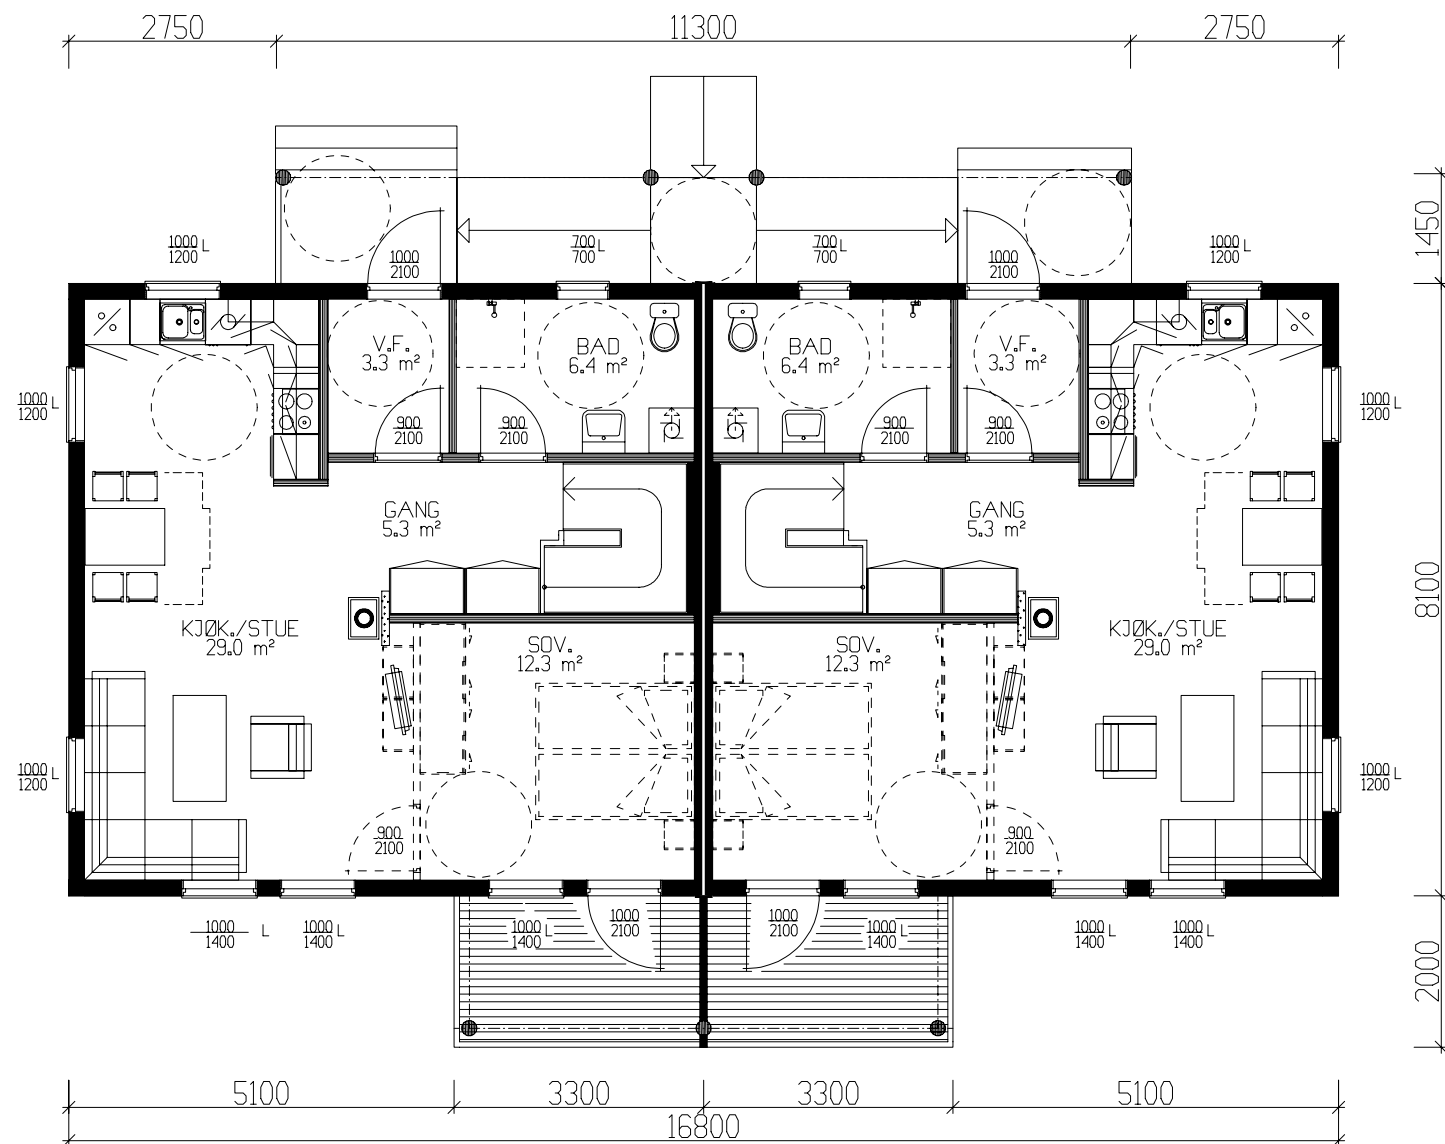


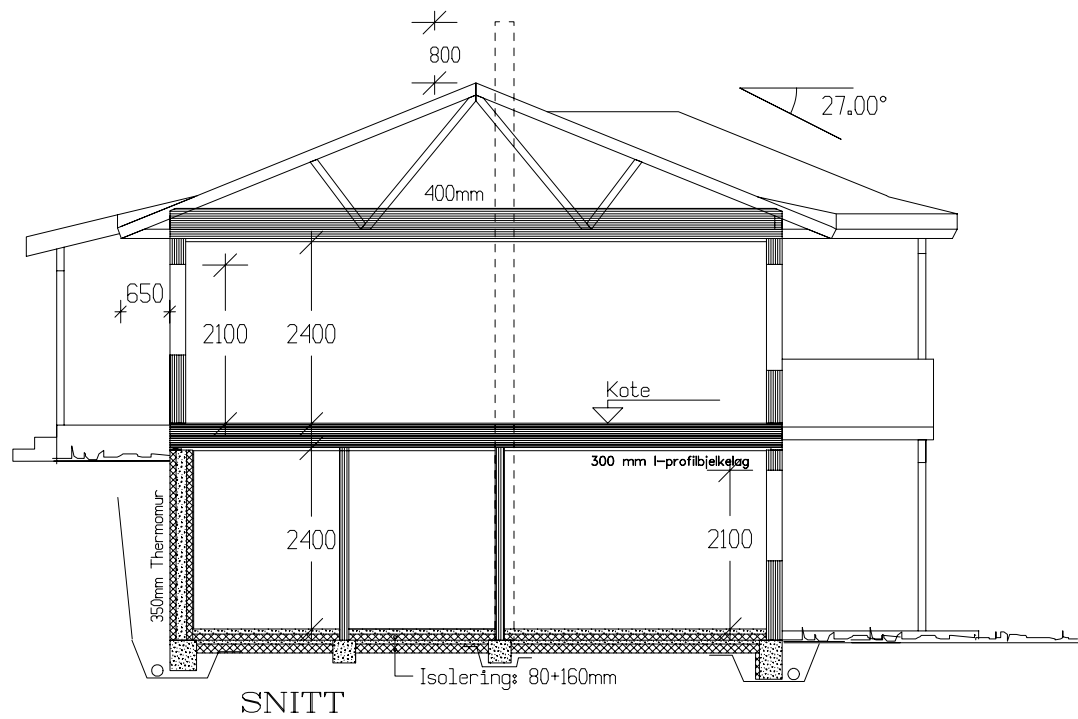

HOVEDPLAN 62,0m² BRA PR LEILIGHET

'' VestlandsHus Lavenergi''

Prosjektert etter TEK 97 av 29.08.01

Sportsbod i garasje.


	BRA
Und.etg.plan	119.60
Hovedplan	124.00
Sum 1 m²	243.60

GRUNNFLATE	(M ²)	136,1
BEBYGD AREAL	(M ²)	165,7


VESTLANDS HUS		Tiltakshaver: VestlandsHus Ørsta AS	
		Forhandler: VestlandsHus Ørsta AS	
Hustype: Spesial		PLAN – SNITT	
Byggeplassens adresse:		ARKIV NR.	
Øvre Mo – Mosbakkane Ørsta			
G.nr. 18	B.nr. 445	Er tegning klarert for bestilling, kontrakt og søkning ?	ja
VESTLANDSHUSGRUPPENS ARKITEKTKONTOR – 6018 ÅLESUND – TLF. 70 17 89 00			
TEGNINGEN MÅ HVERKEN HELT ELLER DELVIS KOPIERES ELLER BENYTTES VED TILTAK SOM VESTLANDSHUS IKKE MEDVIRKER I.			

DATO 14.10.09	hb	TRYGGE HJEM
REV.1		
REV.2 19.05.09	per	SKALA 1 : 100
REV.3 14.10.09	hb	
Tegningsnr. 501		
Prosj.nr. 401o		


DATA DESIGN SYSTEM

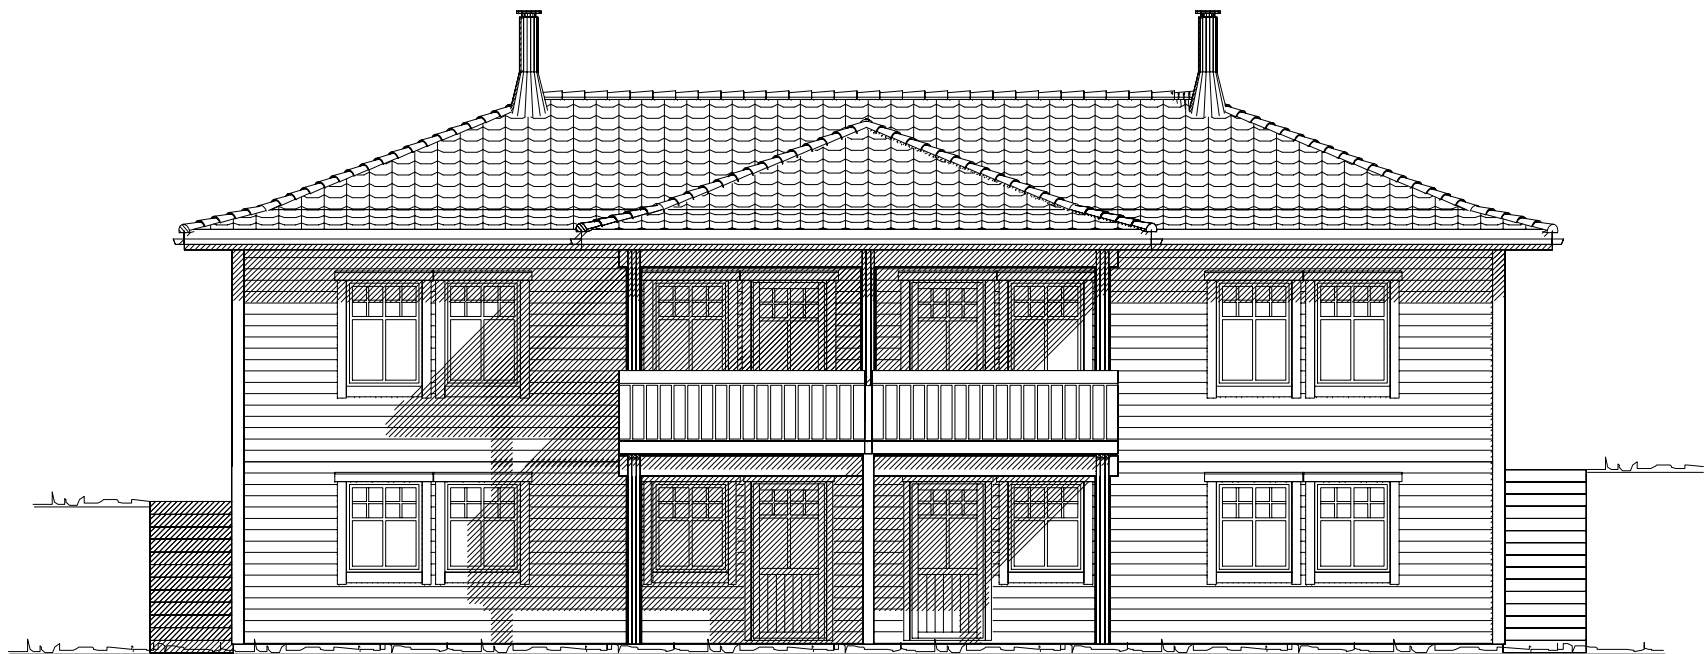


Fasade mot sør

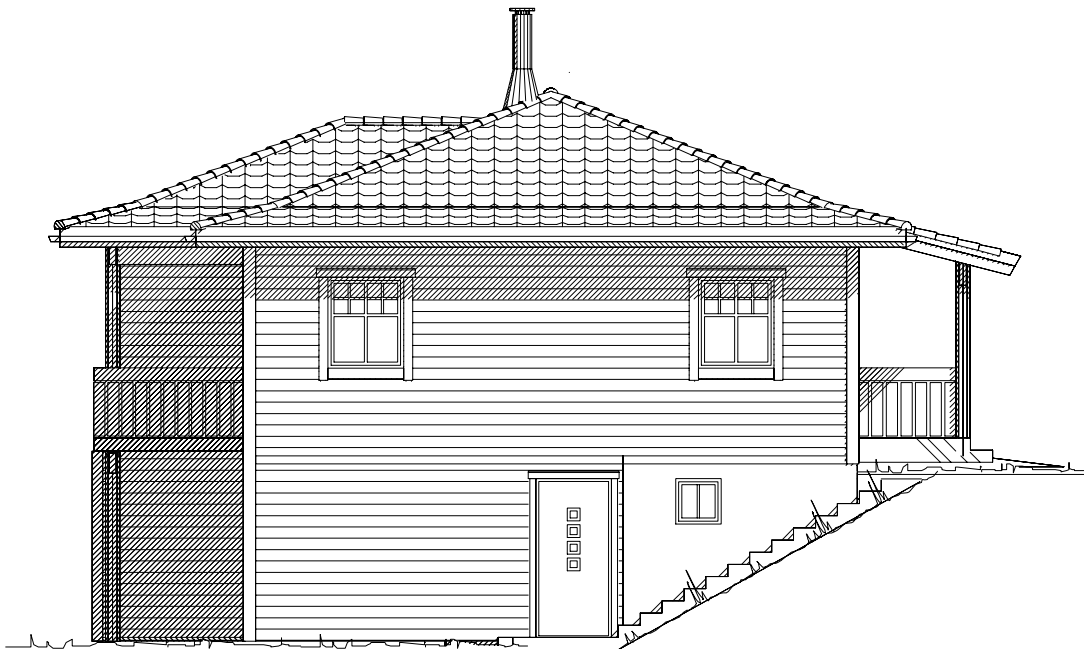

Fasade mot aust

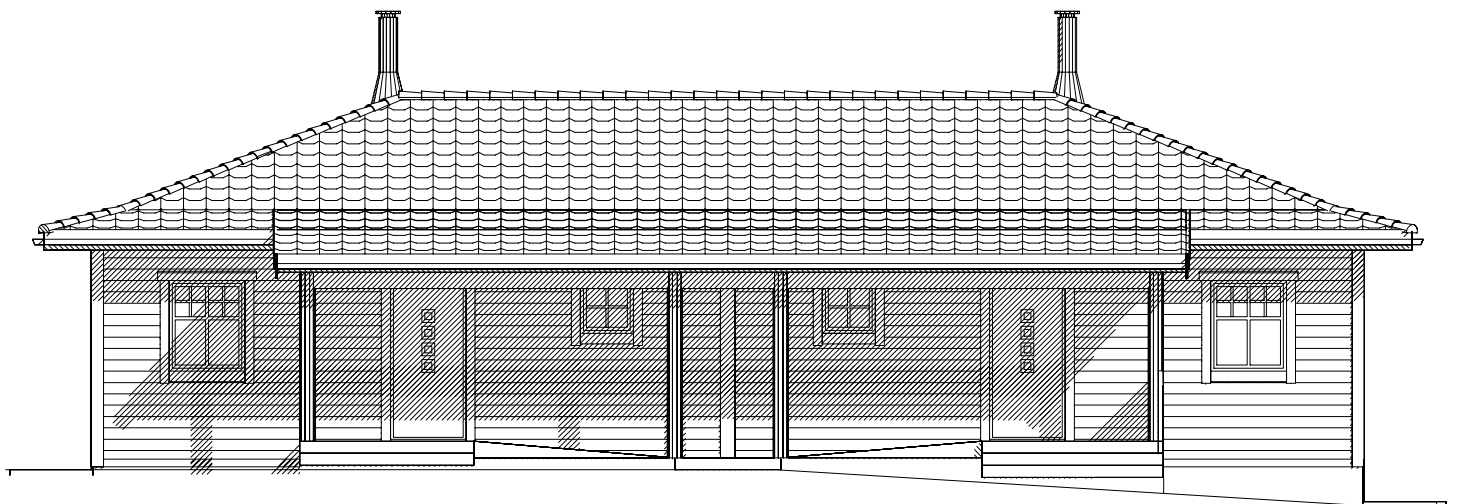

Fasade mot nord


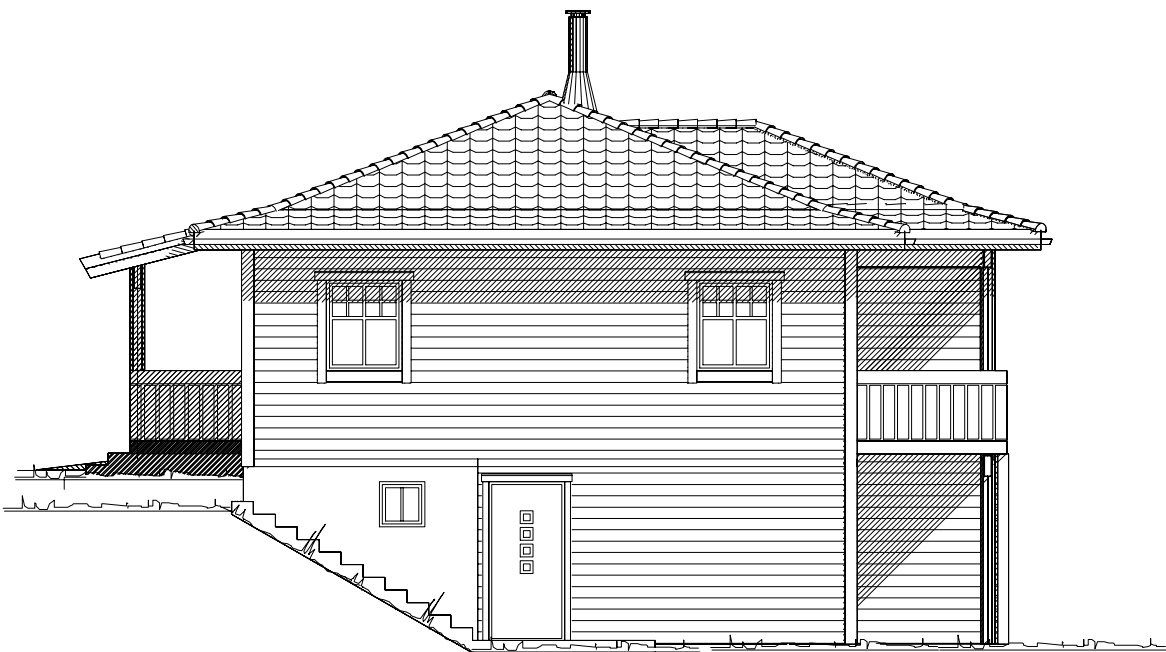


Fasade mot vest

Prosjektert etter TEK 97 av 29.08.01

 VESTLANDS HUS		Tiltakshaver: VestlandsHus Ørsta AS	
		Forhandler: VestlandsHus Ørsta AS	
Hustype: Spesial		FASADER	DATO 14.10.09 hb
Byggeplassens adresse:		ARKIV NR.	TRYGGE HJEM
Øvre Mo – Mosbakkane Ørsta			SKALA 1 : 100
G.nr. 18	Br.nr. 445	Er tegning klarert for bestilling, kontrakt og søkning ?	Tegningsnr. 502
		ja	Prosj.nr. 401o
VESTLANDSHUSGRUPPENS ARKITEKTKONTOR – 6018 ÅLESUND – TLF. 70 17 89 00			
TEGNINGEN MÅ HVERKEN HELT ELLER DELVIS KOPIERES ELLER BENYTTES VED TILTAK SOM VESTLANDSHUS IKKE MEDVIRKER I.			

UTFORMING AV TILTAK BEKREFTES FOREVIST:				
Nabo.nr.	G.nr.	Br.nr.	Dato	Sign.
Nabo.nr.	G.nr.	Br.nr.	Dato	Sign.
Nabo.nr.	G.nr.	Br.nr.	Dato	Sign.
Nabo.nr.	G.nr.	Br.nr.	Dato	Sign.

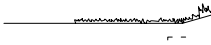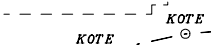 Ferdig planert terreng
 Bak / under terreng
 Eksisterende terreng