

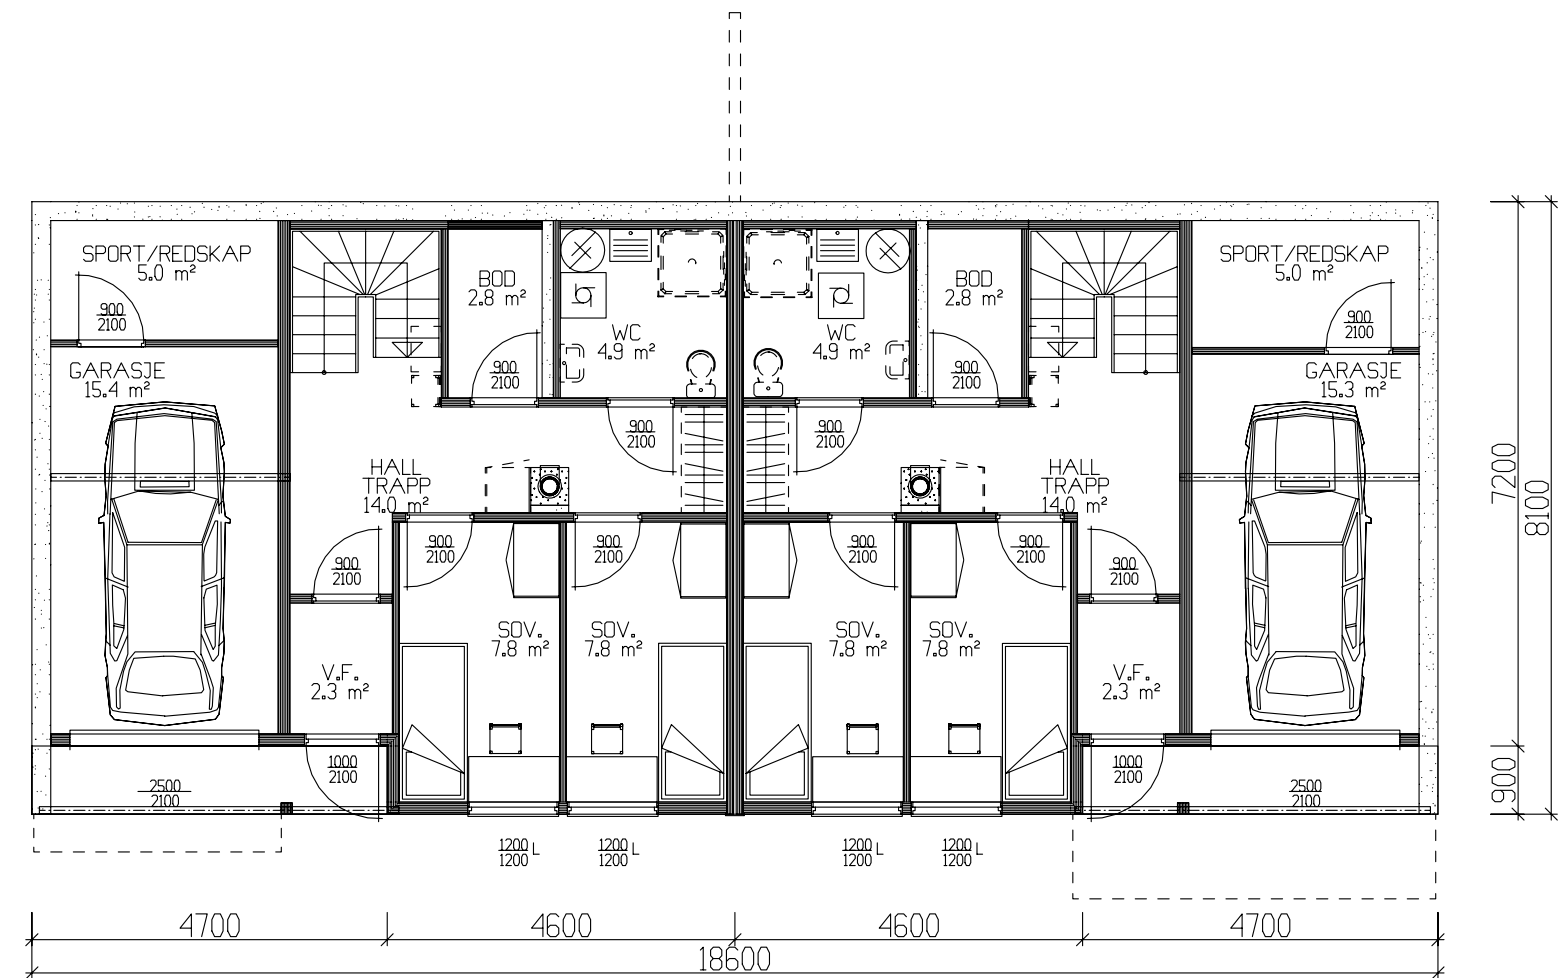


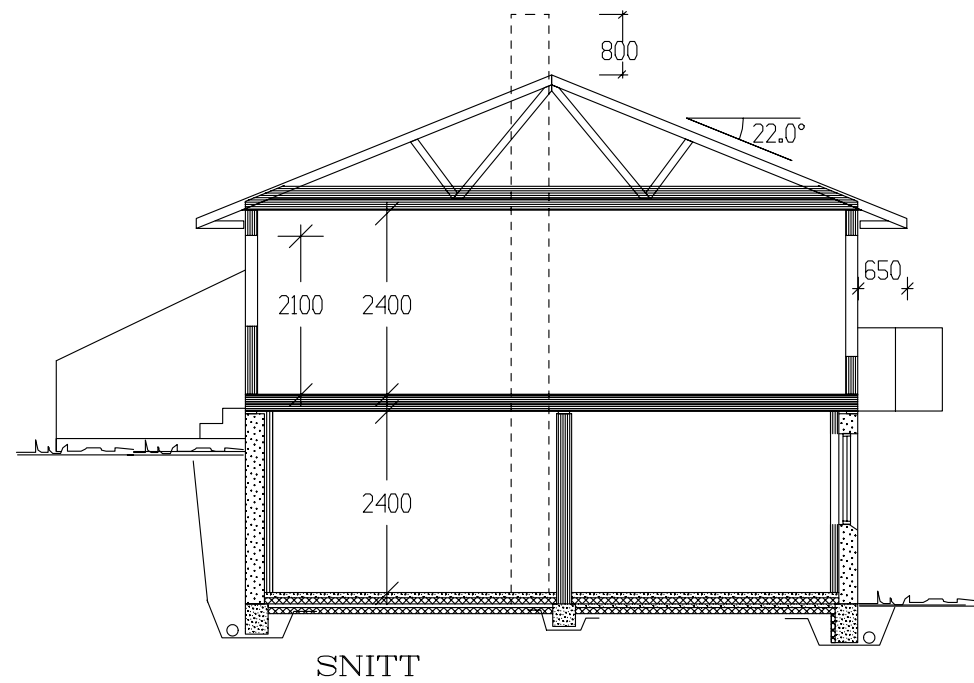

UNDERETASJE 42.8 m² BRA + 5.0 m² SPORTSBOD

Tiltakshaver: Tommy Alsos					 VestlandsHus
Leverandør: Pre Bygg AS					
HUSTYPE: A		PLAN / SNITT		DATO 09.08.05 mhw	
Byggeplassens adresse: <i>Fageråsen Terrasse 38 , Rana</i>				REV.1	
				REV.2	
G.nr.		Br.nr.	ER TEGNING KONTROLLERT I H.T. SJEKKLISTER ?	REV.3	TEGNINGS NR. 503
			NEI	SKALA 1 : 100	PROSJ.NR. 335a
				 DATA DESIGN SYSTEM	
VestlandsHusgruppens arkitektkontor – 6018 Alesund – Tlf. 70 17 89 00					
TEGNINGEN MÅ HVERKEN HELT ELLER DELVIS KOPIERES ELLER BENYTTES VED TILTAK SOM VESTLANDSHUS IKKE MEDVIRKER I.					

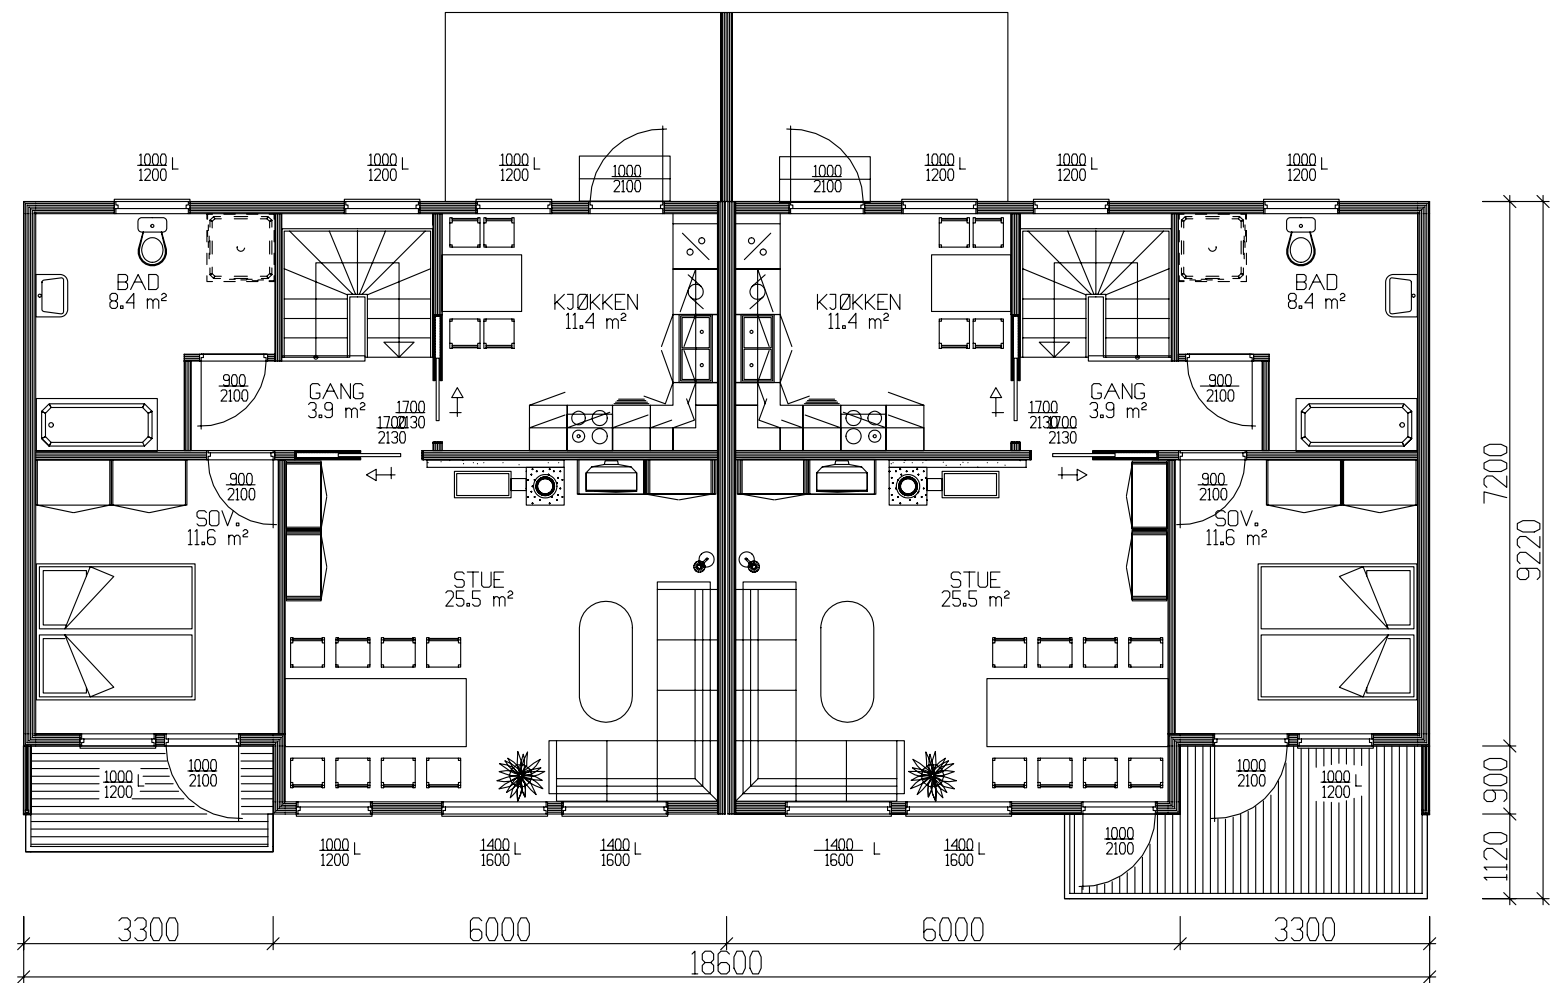

HOVEDPLAN 67,3 m² BRA

AREAL PR. ENHET:

	BRA
Und.etg.plan	42.80
Hovedplan	67.30
Utv. bod 1. etg.	5.00
Sum 1 m²	115.10

TOTALT:

GRUNNFLATE	(M ²)	142.0
BEBYGD AREAL	(M ²)	158.1

Tiltakshaver: Tommy Alsos

Leverandør: Pre Bygg AS

HUSTYPE: A PLAN

Byggeplassens adresse:
Fageråsen Terrasse 38 , Rana

G.nr. Br.nr. ER TEGNING KONTROLLERT
I H.T. SJEKKLISTER ? NEI

VestlandsHusgruppens arkitektkontor – 6018 Alesund – Tlf. 70 17 89 00

TEGNINGEN MÅ HVERKEN HELT ELLER DELVIS KOPIERES ELLER BENYTTES VED TILTAK SOM VESTLANDSHUS IKKE MEDVIRKER I.

DATO 09.08.05 mhv
REV.1
REV.2
REV.3
SKALA 1 : 100

DATA DESIGN SYSTEM




TRYGGE HJEM

Tegningsnr. 501

Prosj.nr. 335a




Fasade mot

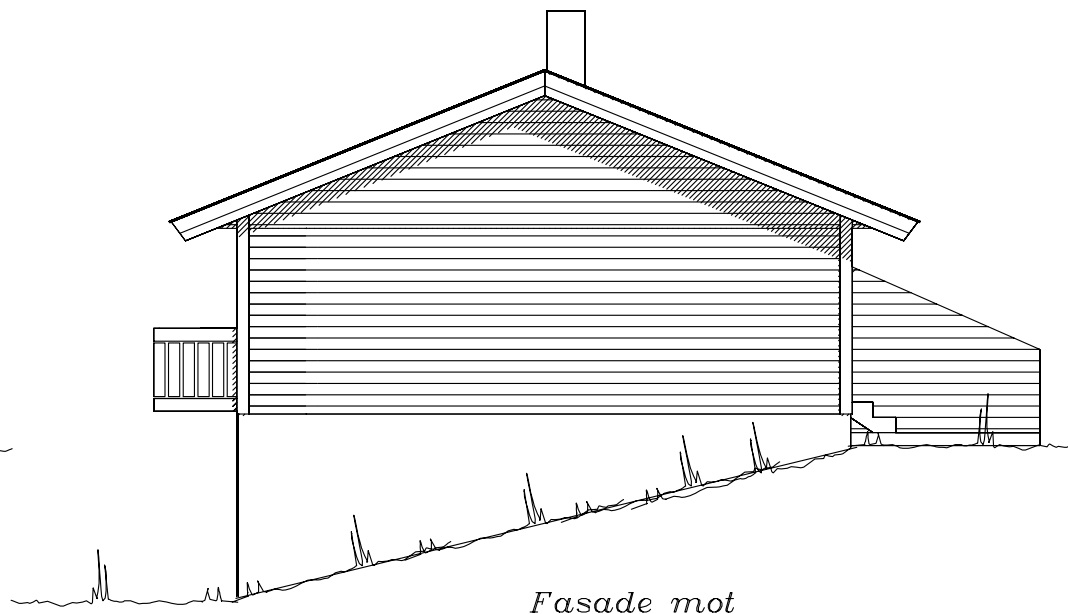

Fasade mot



Fasade mot

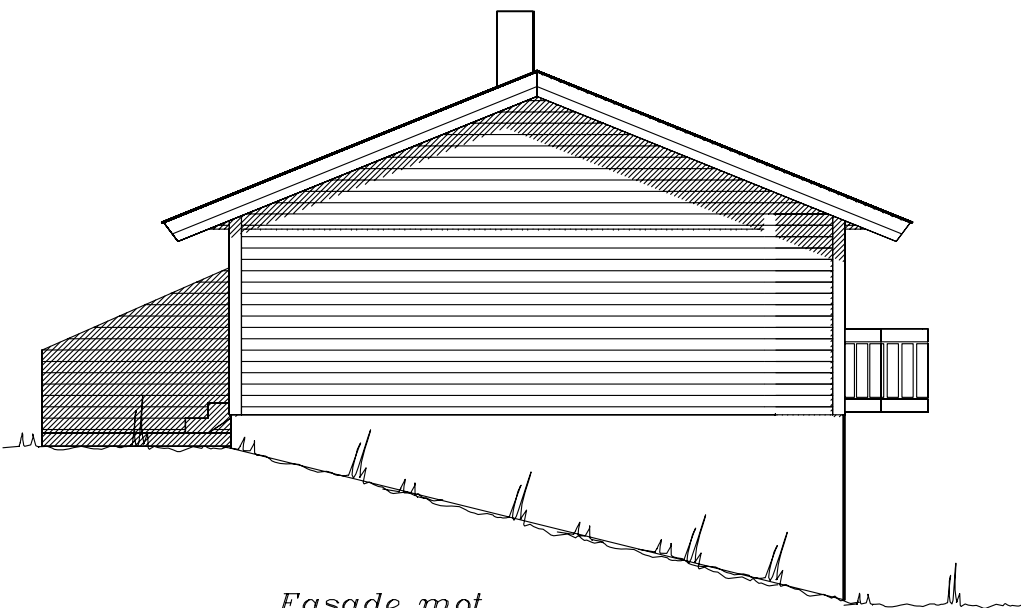

Fasade mot

— — — — — Ferdig planert terreng
- - - - - Bak / under terreng
— — — — — Eksisterende terreng

UTFORMING AV TILTAK BEKREFTES FOREVIST:				
Nabo.nr.	G.nr.	Br.nr.	Dato	S1gn.
Nabo.nr.	G.nr.	Br.nr.	Dato	S1gn.
Nabo.nr.	G.nr.	Br.nr.	Dato	S1gn.
Nabo.nr.	G.nr.	Br.nr.	Dato	S1gn.

Tiltakshaver: Tommy Alsos					 VestlandsHus TRYGGE HJEM Tegningsnr. 502 Prosj.nr. 335a
Leverandør: Pre Bygg AS					
HUSTYPE: A		FASADER		DATO 09.08.05 mhv	
Byggeplassens addresser: <i>Fageråsen Terrasse 38 , Rana</i>				REV.1	
				REV.2	
				REV.3	
G.nr.	Br.nr.	ER TEGNING KONTROLLERT I H.T. SJEKKLISTER ?		SKALA 1 : 100	
		NEI		 DATA DESIGN SYSTEM	
VestlandsHusgruppens arkitektkontor – 6018 Alesund – Tlf. 70 17 89 00					
TEGNINGEN MÅ HVERKEN HELT ELLER DELVIS KOPIERES ELLER BENYTTES VED TILTAK SOM VESTLANDSHUS IKKE MEDVIRKER I.					