


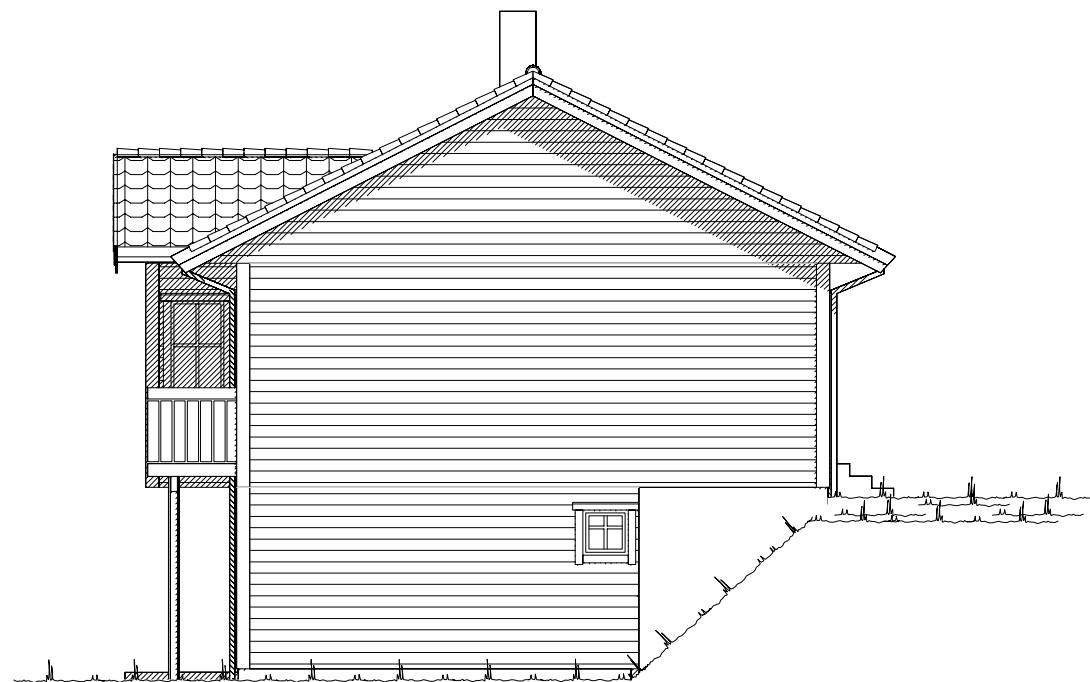


Fasade mot _____.




Fasade mot _____.

UTFORMING AV TILTAK BEKREFTES FOREVIST:


Nabo.nr.	G.nr.	Br.nr.	Dato	Sign.
Nabo.nr.	G.nr.	Br.nr.	Dato	Sign.
Nabo.nr.	G.nr.	Br.nr.	Dato	Sign.
Nabo.nr.	G.nr.	Br.nr.	Dato	Sign.

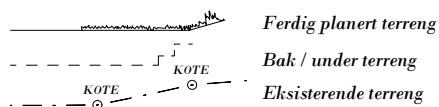


		Tiltakshaver: Thomas Oksavik	
		Forhandler: Nordvest Bygg og Interiør AS	
Hustype: Blåfjellet		Fasade 1 og 2	DATO 07.11.14 be
Byggeplassens adresse:		ARKIV NR.:	REV.1
Hallelia, 6084 Larsnes			REV.2
G.nr. 29	Br.nr. 49	Er tegning klarert for bestilling, kontrakt og søkning ?	Ja
VESTLANDSHUSGRUPPENS ARKITEKTKONTOR - 6018 ÅLESUND - TLF. 70 17 89 00		TRYGGE HJEM	
TEGNINGEN MÅ HVERKEN HELT ELLER DELVIS KOPIERES ELLER BENYTTES VED TILTAK SOM VESTLANDSHUS IKKE MEDVIRKER I.		SKALA 1 : 100	
		Tegningsnr. 501	
		Prosj.nr. 033e	
		DATA DESIGN SYSTEM	

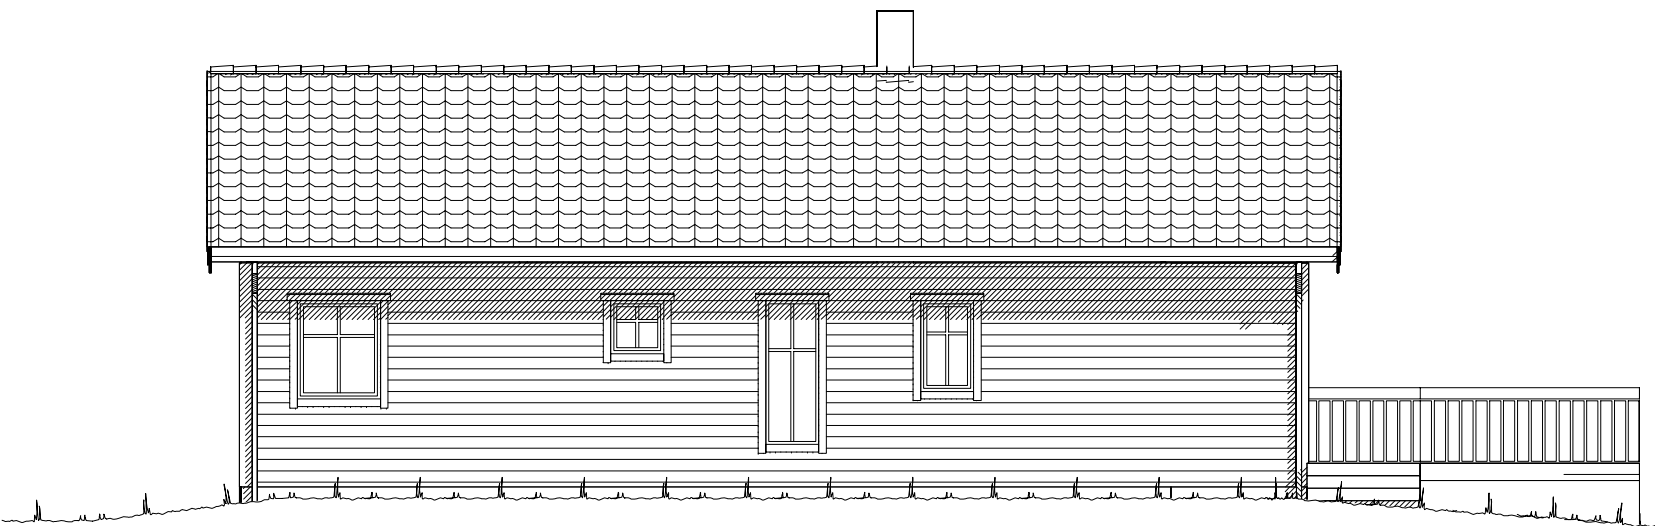

Fasade mot _____.

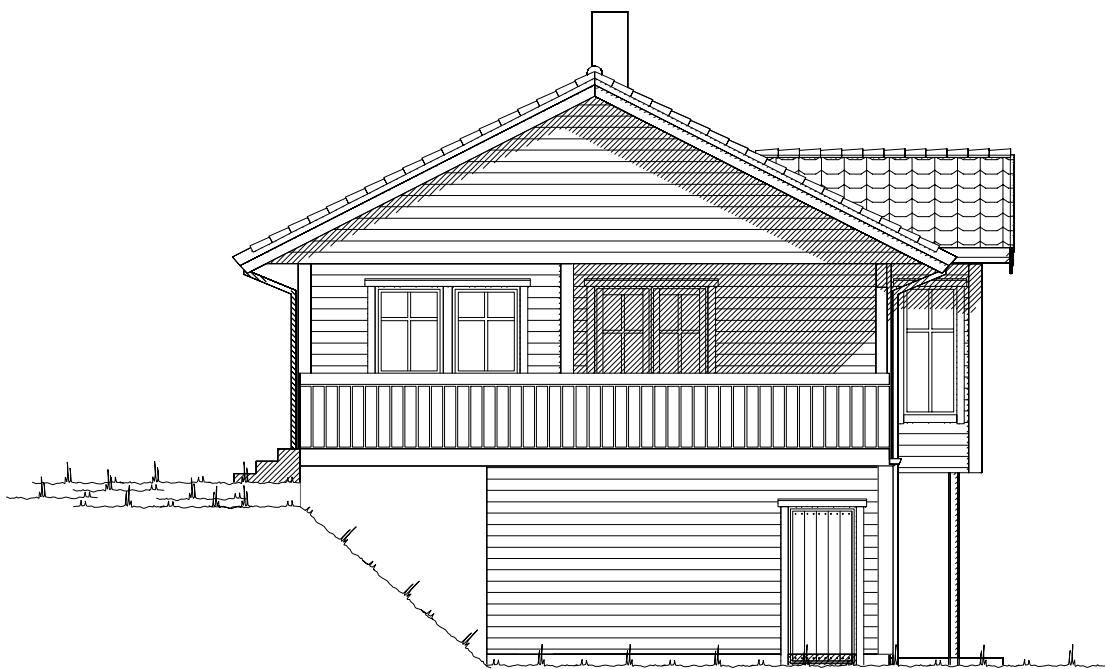


Fasade mot _____.

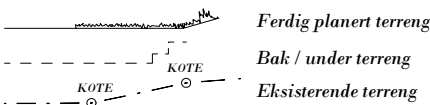

UTFORMING AV TILTAK BEKREFTES FOREVIST:				
Nabo.nr.	G.nr.	Br.nr.	Dato	Sign.
Nabo.nr.	G.nr.	Br.nr.	Dato	Sign.
Nabo.nr.	G.nr.	Br.nr.	Dato	Sign.
Nabo.nr.	G.nr.	Br.nr.	Dato	Sign.

		Tiltakshaver: Thomas Oksavik	
		Forhandler: Nordvest Bygg og Interiør AS	
Hustype: Blåfjellet		Fasade 3 og 4	
Byggeplassens adresse:		ARKIV NR.:	
Hallelia, 6084 Larsnes			
G.nr. 29	Br.nr. 49	Er tegning klarert for bestilling, kontrakt og søkning ?	Ja
VESTLANDSHUSGRUPPENS ARKITEKTKONTOR - 6018 ÅLESUND - TLF. 70 17 89 00			
TEGNINGEN MÅ HVERKEN HELT ELLER DELVIS KOPIERES ELLER BENYTTES VED TILTAK SOM VESTLANDSHUS IKKE MEDVIRKER I.			

DATO 07.11.14 be	TRYGGE HJEM
REV.1	
REV.2	SKALA 1 : 100
REV.3	Tegningsnr. 502
 DATA DESIGN SYSTEM	Prosj.nr. 033e

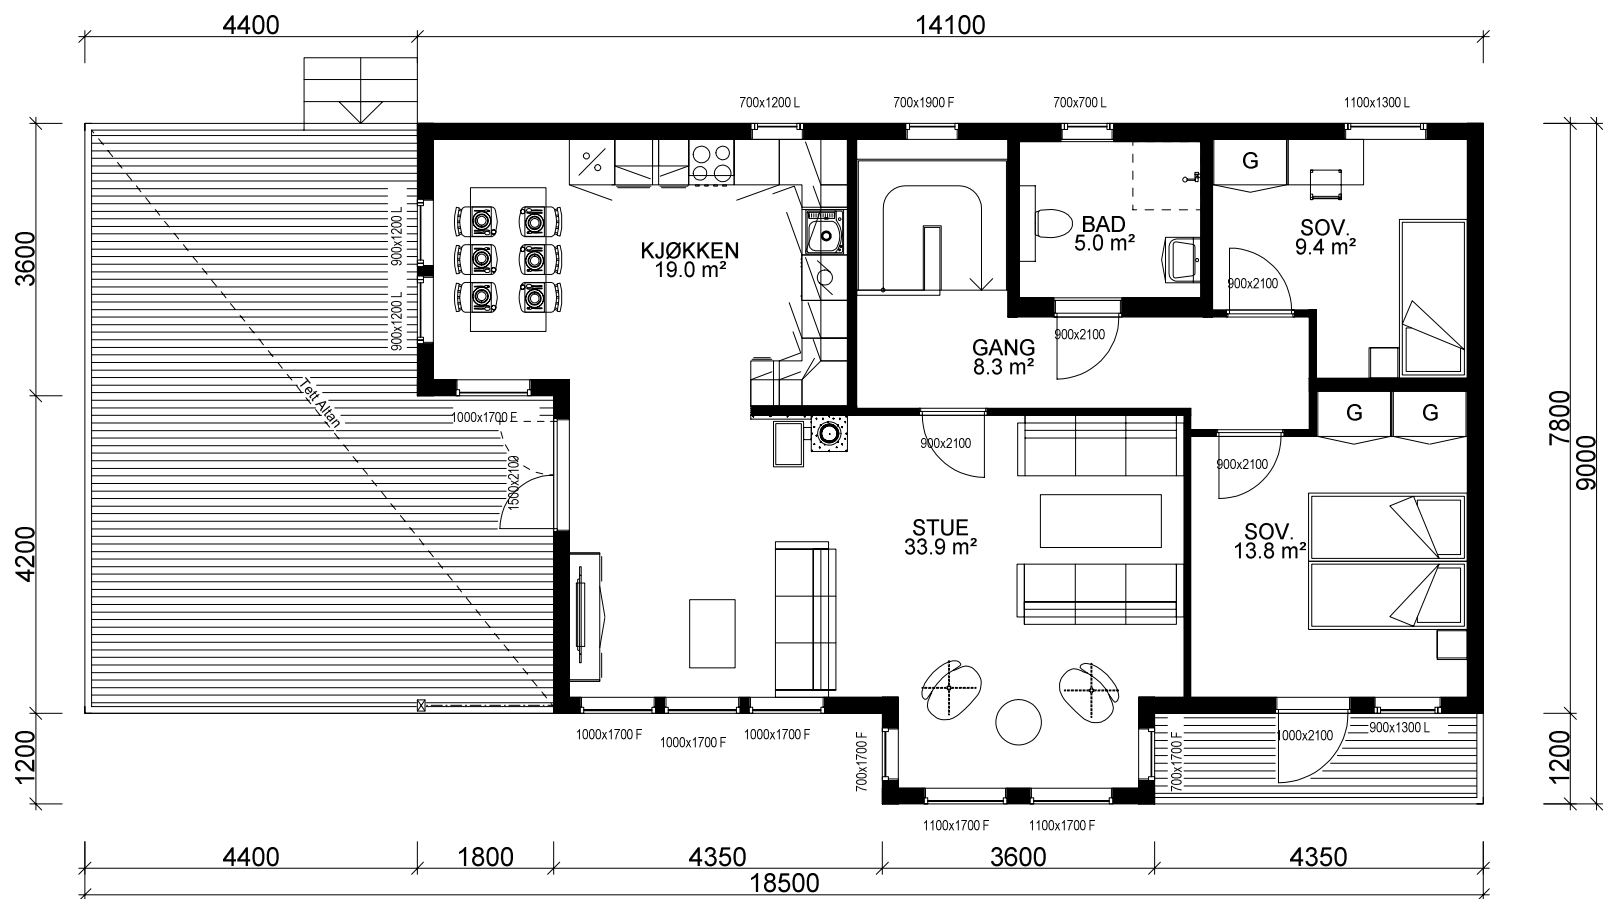

HOVEDPLAN: 97.2 m² BRA

Bygning i:
Risikoklasse 4
Brannklasse 1

Kanaler fra ventilasjonsanlegg, vil i noen tilfeller medføre ekstra veggtykkelser eller "kassing", som får mindre konsekvenser for romløsninger. Dette kan eventuelt justeres noe før igangsetting av bygget.

NB! Ved innhenting av pristilbud av ytterdører og vindu, må forutsetningen i varmetapsberegningen legges til grunn. Her blir det forutsatt en maksimal, gjennomsnittlig U-verdi til ytterdører og vindu for bygget. Høy prosentandel over 20% vindu og dører, har konsekvenser for byggets isolering.


% vindu- og dørareal er beregnet til: 20%
Gjennomsnittlig U-verdi er her: 1.2

Fasadeprodukter til vindu og dører i yttervegg av profilerte sidebord, vinduskneker og sprosser er ikke med i standard leveranse.


(Bygningens totale bruksareal på tomt)

Arealberegninger i hht. NS 3940	Bruksareal BRA i m²			P-ROM	
	Pr etasje	Utvendig bod/garasje	Åpent over- bygg areal og carport	Sum BRA	Primære rom
U. etg. plan	83.2	45.0	6.3	134.5	77.8
H. etg. plan	97.2	0.0	6.8	104.0	97.2
SUM :	180.4	45.0	13.1	238.5	175.0
BYA :	152.8	0.0	0.0	152.8	
Grunnflate/ totavtrykk :	144.3				

VESTLANDS HUS		Tiltakshaver: Thomas Oksavik	
Hustype: Blåfjellet		Forhandler: Nordvest Bygg og Interiør AS	
Byggeplassens adresse: Hallelia, 6084 Larsnes		ARKIV NR.:	
G.nr. 29	Br.nr. 49	Er tegning klarert for bestilling, kontrakt og søkning ?	Ja
VESTLANDSHUSGRUPPENS ARKITEKTKONTOR - 6018 ÅLESUND - TLF. 70 17 89 00			
TEGNINGEN MÅ HVERKEN HELT ELLER DELVIS KOPIERES ELLER BENYTTES VED TILTAK SOM VESTLANDSHUS IKKE MEDVIRKER I.			
DATO 07.11.14 be		TRYGGE HJEM	
REV.1		SKALA 1 : 100	
REV.2		Tegningsnr. 503	
REV.3		Prosj.nr. 033e	
DATA DESIGN SYSTEM			

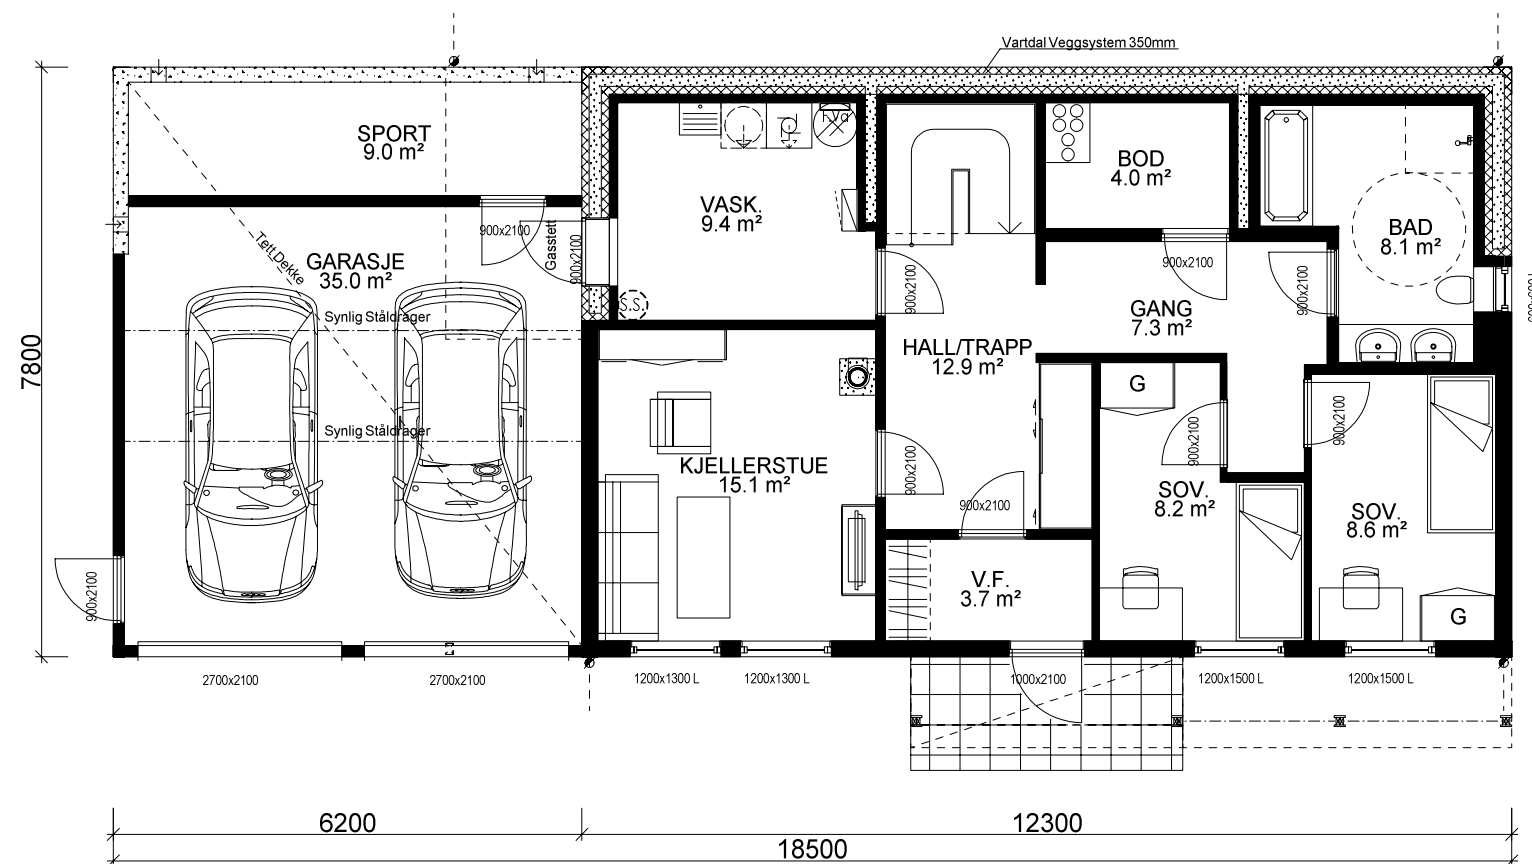

UNDERETASJE: 83.2 m² + GARASJE/SPORT 45 m² BRA

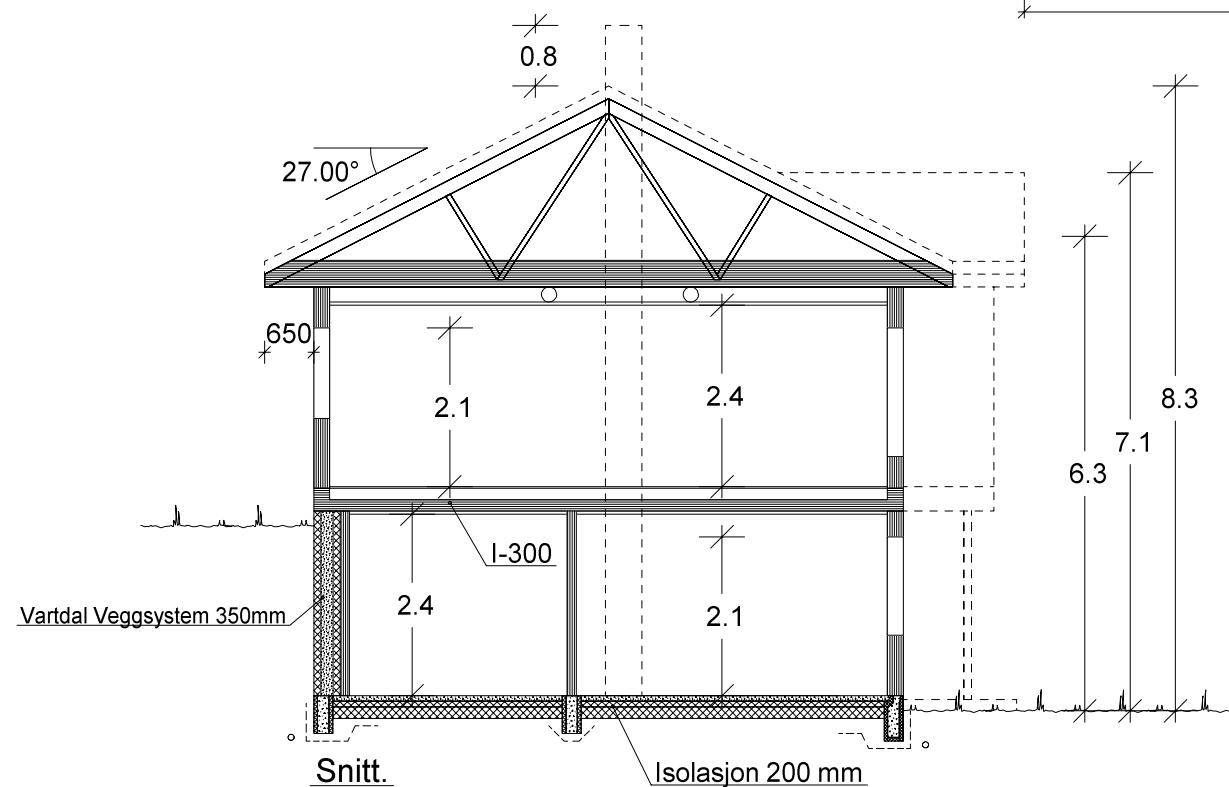

VESTLANDS HUS		Tiltakshaver: Thomas Oksavik	
		Forhandler: Nordvest Bygg og Interiør AS	
Hustype: Blåfjellet		Plan og snitt	
Byggeplassens adresse:		ARKIV NR.:	
Hallelia, 6084 Larsnes			
G.nr. 29	Br.nr. 49	Er tegning klarert for bestilling, kontrakt og søkning ?	Ja
VESTLANDSHUSGRUPPENS ARKITEKTKONTOR - 6018 ÅLESUND - TLF. 70 17 89 00		DATO 07.11.14 be	
		TRYGGE HJEM	
		SKALA 1 : 100	
		Tegningsnr. 504	
		Prosj.nr. 033e	
		DATA DESIGN SYSTEM	