




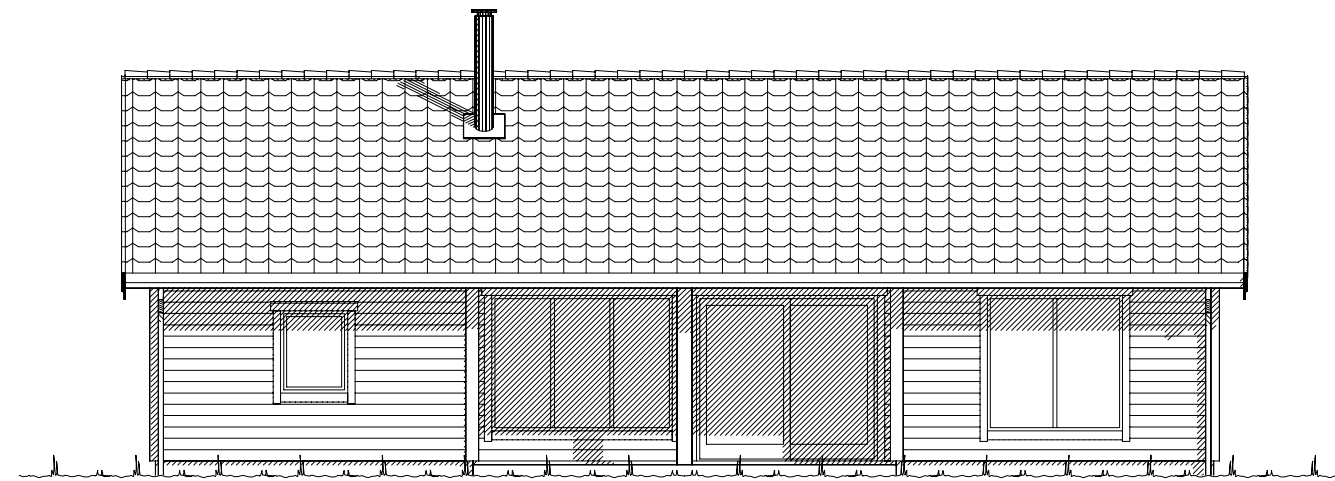


Fasade mot \_\_\_\_\_.

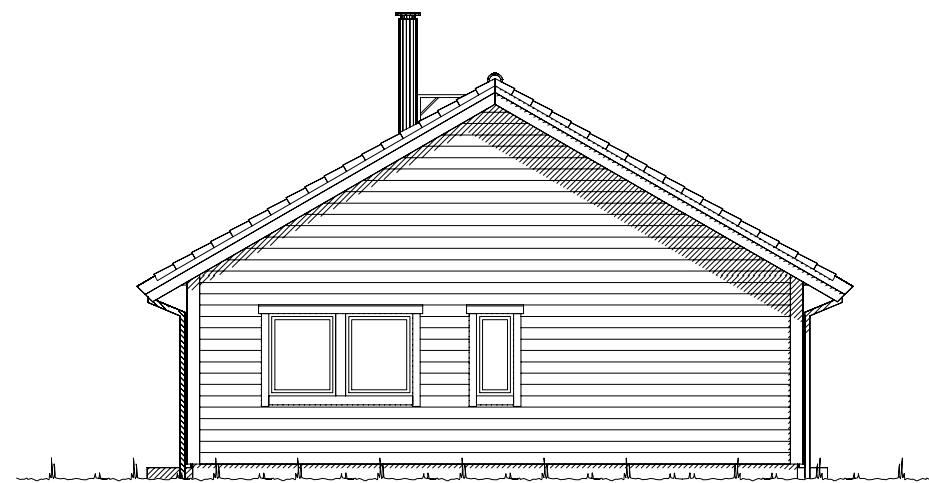

Fasade mot \_\_\_\_\_.

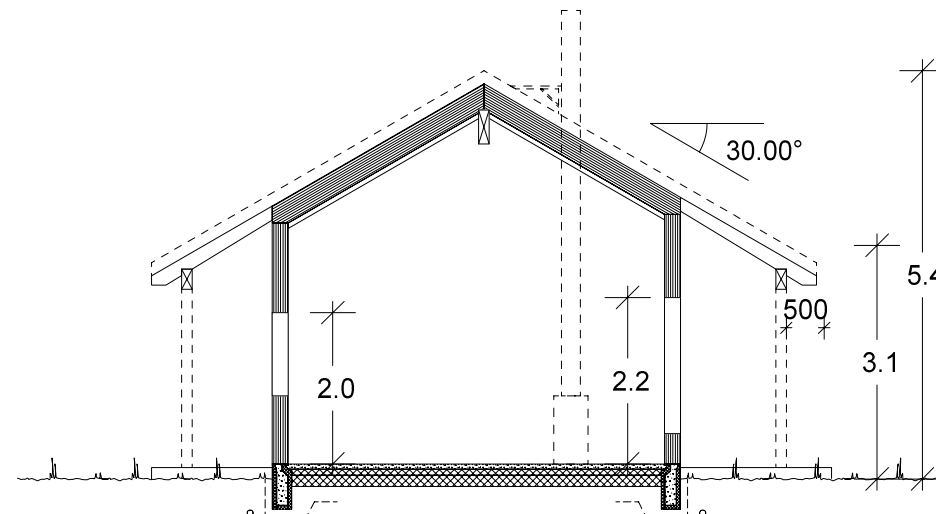


Snitt stue/kjøkken

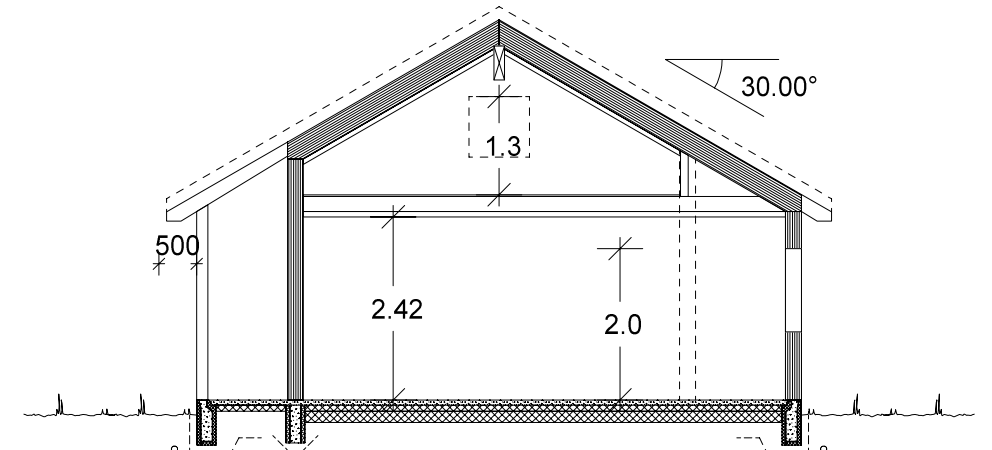


Snitt hems/sport.

|                                                                                       |           |   |     |
|---------------------------------------------------------------------------------------|-----------|---|-----|
|  |           | Tiltakshaver: Knut Ree                                                                                       |     |
|                                                                                       |           | Forhandler: Talgø Møretre AS                                                                                 |     |
| Fritidsbolig: Spesial                                                                 |           | Fasade 1,2 og snitt                                                                                          |     |
| Byggeplassens adresse:                                                                |           | ARKIV NR.:                                                                                                   |     |
| 7335 Jerpstad                                                                         |           |   |     |
| G.nr. 126                                                                             | Br.nr. 44 | Er tegning klarert for bestilling, kontrakt og søkning ?                                                     | Nei |
| VESTLANDSHUSGRUPPENS ARKITEKTKONTOR - 6018 ÅLESUND - TLF. 70 17 89 00                 |           | TEGNINGEN MÅ HVERKEN HELT ELLER DELVIS KOPIERES ELLER BENYTTES VED TILTAK SOM VESTLANDSHUS IKKE MEDVIRKER I. |     |

|                    |                  |
|--------------------|------------------|
| DATO 09.07.2018    | SKALA 1 : 100    |
| REV.1              |                  |
| REV.2              |                  |
| REV.3              | Tegningsnr. 501  |
| DATA DESIGN SYSTEM | Prosj.nr. 180123 |

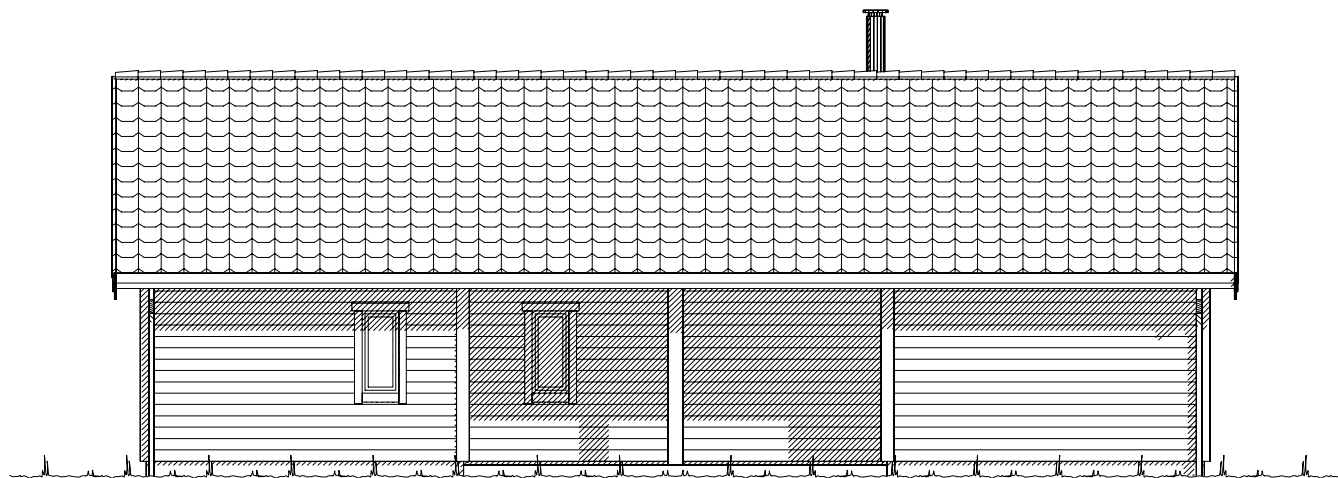


Fasade mot \_\_\_\_\_.

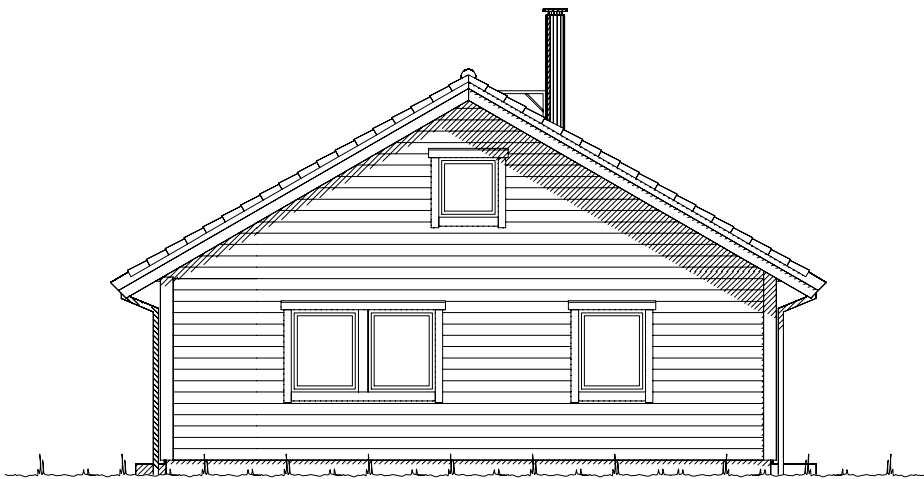


Fasade mot \_\_\_\_\_.

|   |           |                                                          |                                            |
|---|-----------|----------------------------------------------------------|--------------------------------------------|
|                         |           | Tiltakshaver: Knut Ree                                   |                                            |
|   |           | Forhandler: Talgø Møretre AS                             |                                            |
| Fritidsbolig:    Spesial                                                                                     |           | Fasade 3 og 4                                            |                                            |
| Byggeplassens adresse:<br>7335 Jerpstad                                                                      |           | ARKIV NR.:                                               | DATO 09.07.2018<br>REV.1<br>REV.2<br>REV.3 |
| G.nr. 126   | Br.nr. 44 | Er tegning klarert for bestilling, kontrakt og søkning ? | Nei                                        |
| VESTLANDSHUSGRUPPENS ARKITEKTKONTOR - 6018 ÅLESUND - TLF. 70 17 89 00                                        |           | SKALA 1 : 100                                            |                                            |
| TEGNINGEN MÅ HVERKEN HELT ELLER DELVIS KOPIERES ELLER BENYTTES VED TILTAK SOM VESTLANDSHUS IKKE MEDVIRKER I. |           | Tegningsnr. 502<br>Prosj.nr. 180123                      |                                            |

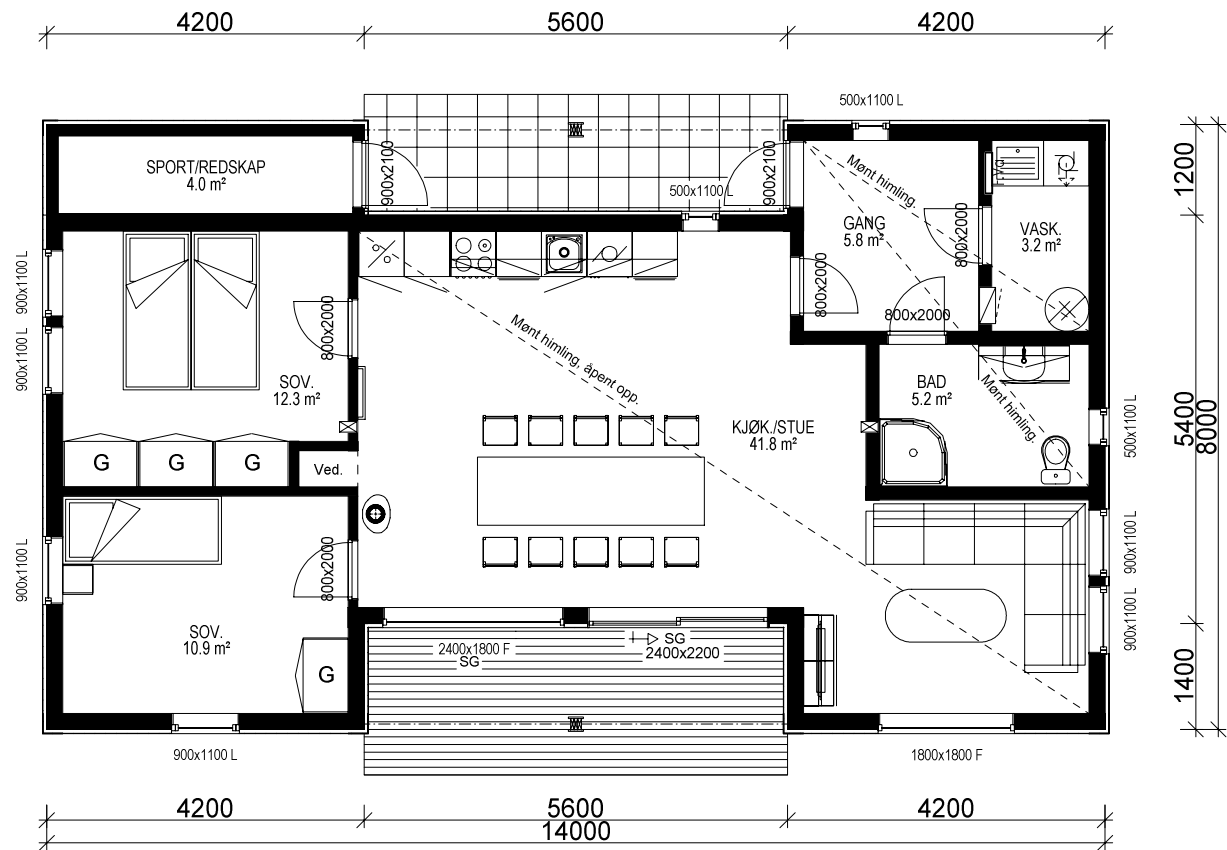

H. ETG. PLAN: 82,7 m² + SPORT: 4,0 m² BRA

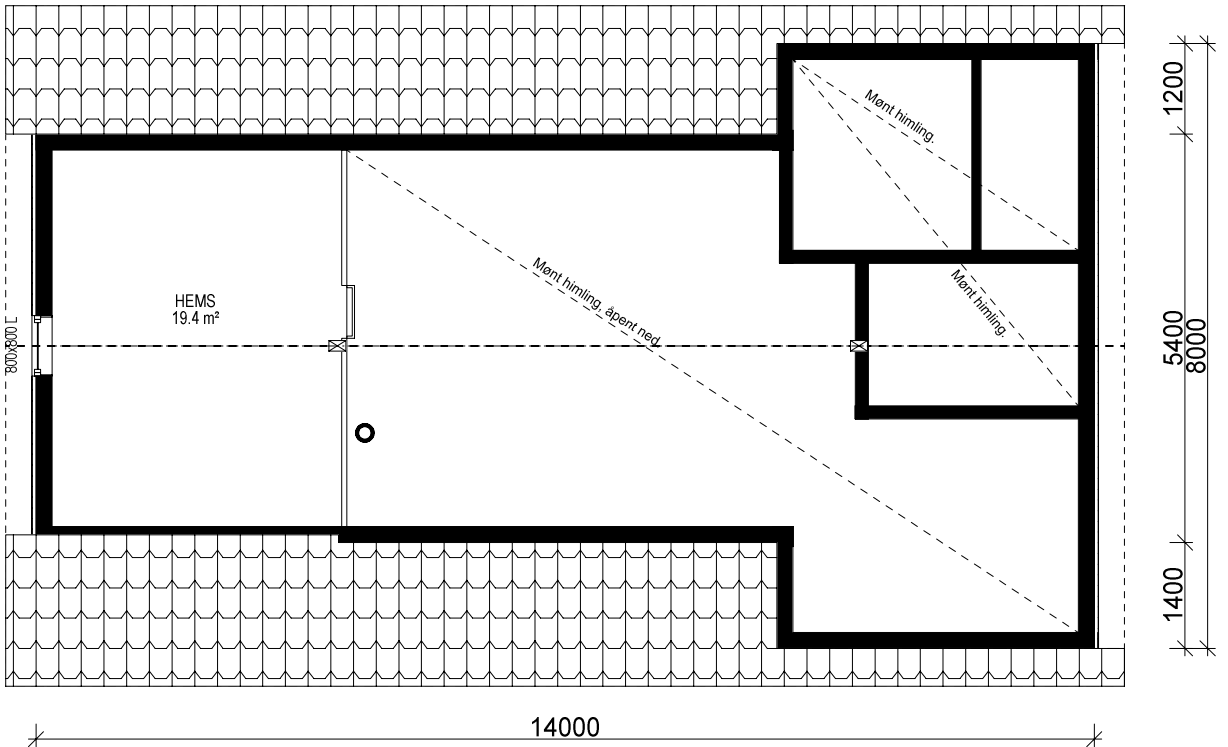

2. ETG. PLAN: HEMS.

Bruk av personsikkerhetsglass i vindu, er markert på plan med SG

| Arealberegninger i hht. NS 3940 | Bruksareal BRA i m² |                      |                                   |         | P-ROM Primære rom |
|---------------------------------|---------------------|----------------------|-----------------------------------|---------|-------------------|
|                                 | Pr etasje           | Utvendig bod/garasje | Åpent overbygget areal og carport | Sum BRA |                   |
| H. etg. plan                    | 82.7                | 4.0                  | 14.3                              | 101.0   | 82.7              |
| SUM :                           | 82.7                | 4.0                  | 14.3                              | 101.0   | 82.7              |
| BYA :                           | 100.1               | 0.0                  | 14.3                              | 114.4   |                   |
| Grunnflate/fotavtrykk :         | 97.4                |                      |                                   |         |                   |

Prosjektert etter TEK 10 av 09.12.16 nr. 1564

Bygning i:  
Risikoklasse 4  
Brannklasse 1

|   |              |                                                          |            |   |                    |                     |
|---|--------------|----------------------------------------------------------|------------|---|--------------------|---------------------|
| <br><b>VESTLANDS HUS</b> |              | Tiltakshaver: <i>Knut Ree</i>                            |            |   |                    |                     |
|   |              | Forhandler: <i>Talgø Møretre AS</i>                      |            |   |                    |                     |
| Fritidsbolig:                                                                                                 |              | Spesial                                                  | Plan       |   | DATO 09.07.2018    | SKALA 1 : 100       |
| Byggeplassens adresse:<br>7335 Jerpstad                                                                       |              |                                                          | ARKIV NR.: | REV.1   | Tegningsnr.<br>503 |                     |
|   |              |                                                          |            | REV.2   |                    |                     |
|   |              |                                                          |            | REV.3   |                    |                     |
| G.nr.<br>126                                                                                                  | Br.nr.<br>44 | Er tegning klarert for bestilling, kontrakt og søkning ? |            |  DATA DESIGN SYSTEM |                    | Prosj.nr.<br>180123 |
| VESTLANDSHUSGRUPPENS ARKITEKTKONTOR - 6018 ÅLESUND - TLF. 70 17 89 00                                         |              |                                                          |            |   |                    |                     |
| TEGNINGEN MÅ HVERKEN HELT ELLER DELVIS KOPIERES ELLER BENYTTES VED TILTAK SOM VESTLANDSHUS IKKE MEDVIRKER I.  |              |                                                          |            |   |                    |                     |