




Tiltakshaver: Lasse Tenden					
TYPE SPESIAL			PERSPEKTIV 1		
Byggeplassens adresse:			G.nr.	B.nr.	ARK NR. 506
Stryn					PRO. NR. 397i
VestlandsHusgruppens arkitektkontor-6018 Alesund-Tlf. 70 17 89 00					



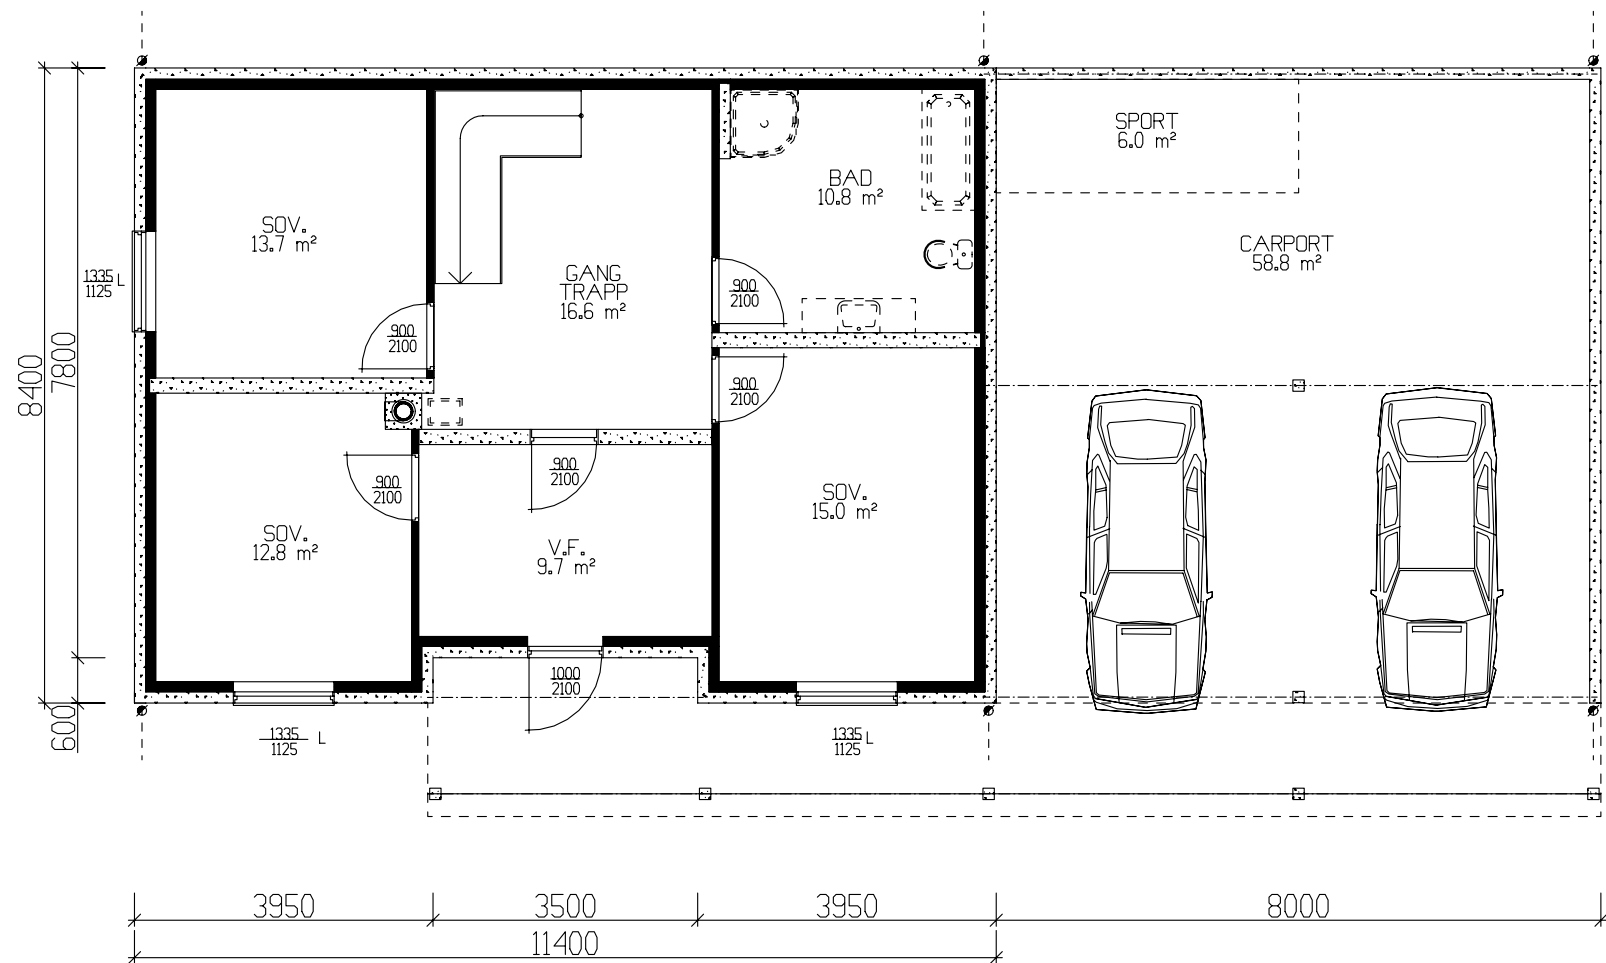


U.ETG. 82,5 m² BRA
Det må søkes om dispensasjon fra foreskriftens krav til lysareal på sov.13,7, 12,8 og 15 m²

	BRA
Und.etg.plan	82.50
Hovedplan	87.20
Etg.plan	76.30
Sum i m²	246.00
GRUNNFLATE (M ²)	93,7
BEBYGD AREAL (M ²)	186,2


Tiltakshaver: Lasse Tenden				 VestlandsHus
Leverandør: VestlandsHus Stryn				
HUSTYPE: SPESIAL		U.ETG.PLAN	DATO 06.03.06 ILE	
Byggeplassens adresse:			REV.1	
Stryn			REV.2	TRYGGE HJEM
			REV.3	Tegningsnr. 501
			SKALA 1 : 100	Prosj.nr. 397i
G.nr.	Br.nr.	ER TEGNING KONTROLLERT I H.T. SJEKKLISTER ?	NEI	 DATA DESIGN SYSTEM
VestlandsHusgruppens arkitektkontor – 6018 Alesund – Tlf. 70 17 89 00				
TEGNINGEN MÅ HVERKEN HELT ELLER DELVIS KOPIERES ELLER BENYTTES VED TILTAK SOM VESTLANDSHUS IKKE MEDVIRKER I.				




Fasade mot

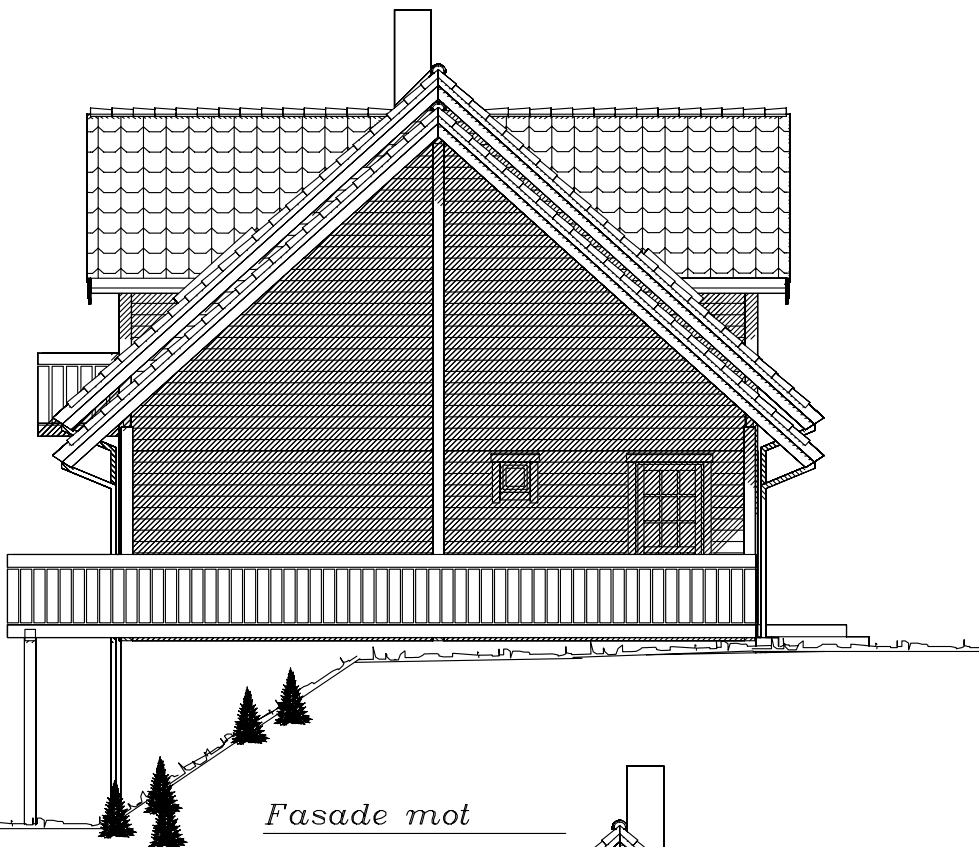

Fasade mot

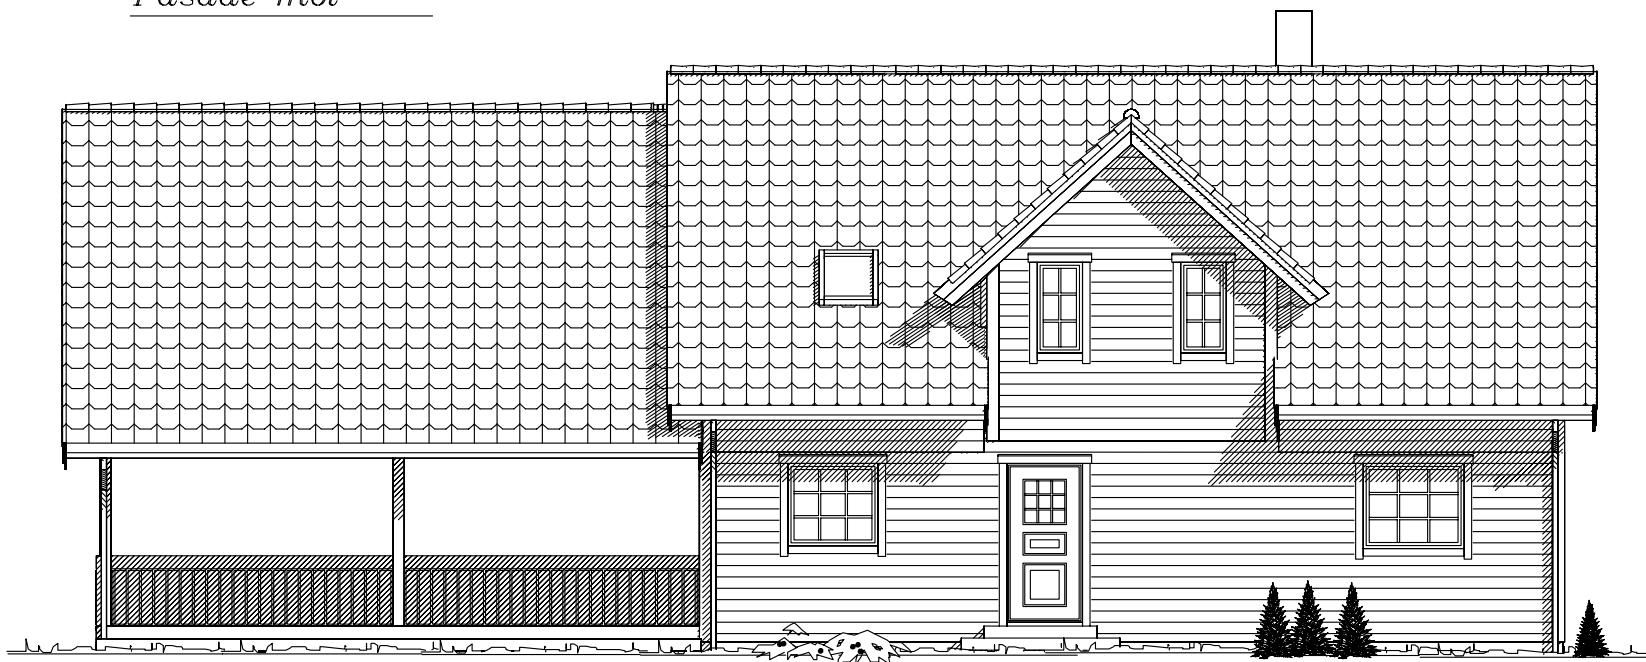

Fasade mot

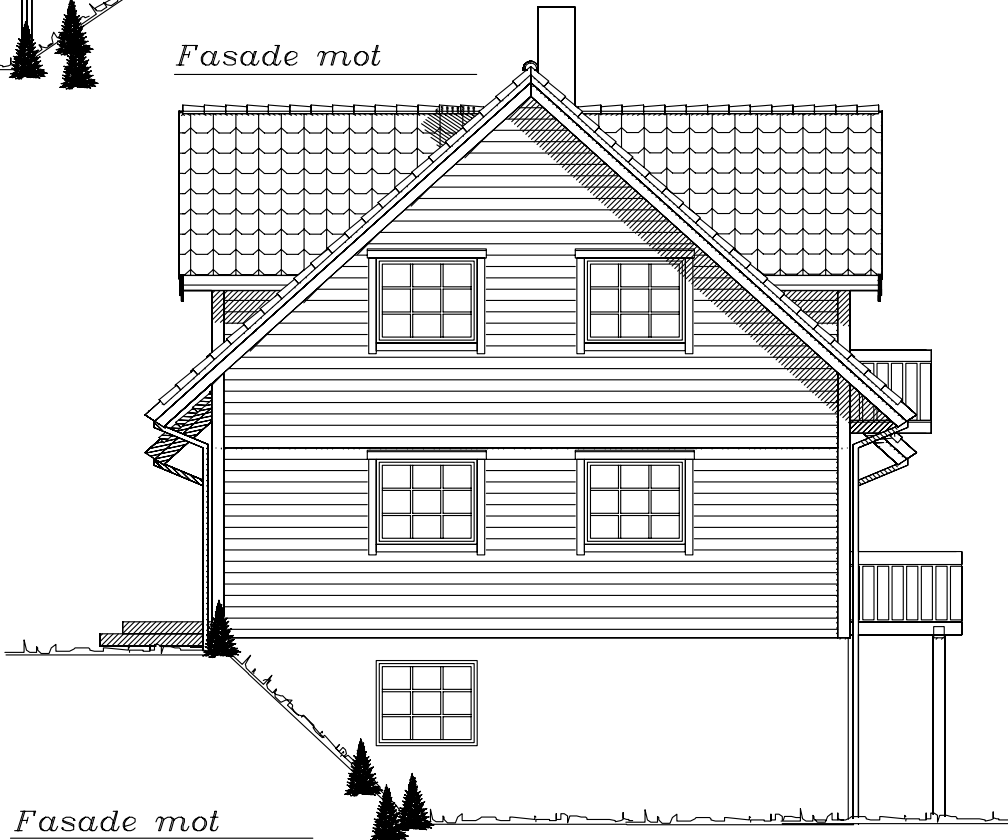


Fasade mot

UTFORMING AV TILTAK BEKREFTES FOREVIST:

Nabo.nr.	G.nr.	Br.nr.	Dato	S1gn.
Nabo.nr.	G.nr.	Br.nr.	Dato	S1gn.
Nabo.nr.	G.nr.	Br.nr.	Dato	S1gn.
Nabo.nr.	G.nr.	Br.nr.	Dato	S1gn.


Ferdig planert terreng
Bak / under terreng
Eksisterende terreng

Tiltakshaver: Lasse Tenden				 VestlandsHus TRYGGE HJEM Tegningsnr. 502 Prosj.nr. 397i	
Leverandør: VestlandsHus Stryn					
HUSTYPE: SPESIAL		FASADER			
Byggeplassens adresse: Stryn					
G.nr.	Br.nr.	ER TEGNING KONTROLLERT I H.T. SJEKKLISTER ?	NEI	DATO 06.03.06 ILE	REV.1
				REV.2	
				REV.3	
				SKALA 1 : 100	
				DATA DESIGN SYSTEM	
VestlandsHusgruppens arkitektkontor – 6018 Alesund – Tlf. 70 17 89 00					
TEGNINGEN MÅ HVERKEN HELT ELLER DELVIS KOPIERES ELLER BENYTTES VED TILTAK SOM VESTLANDSHUS IKKE MEDVIRKER I.					

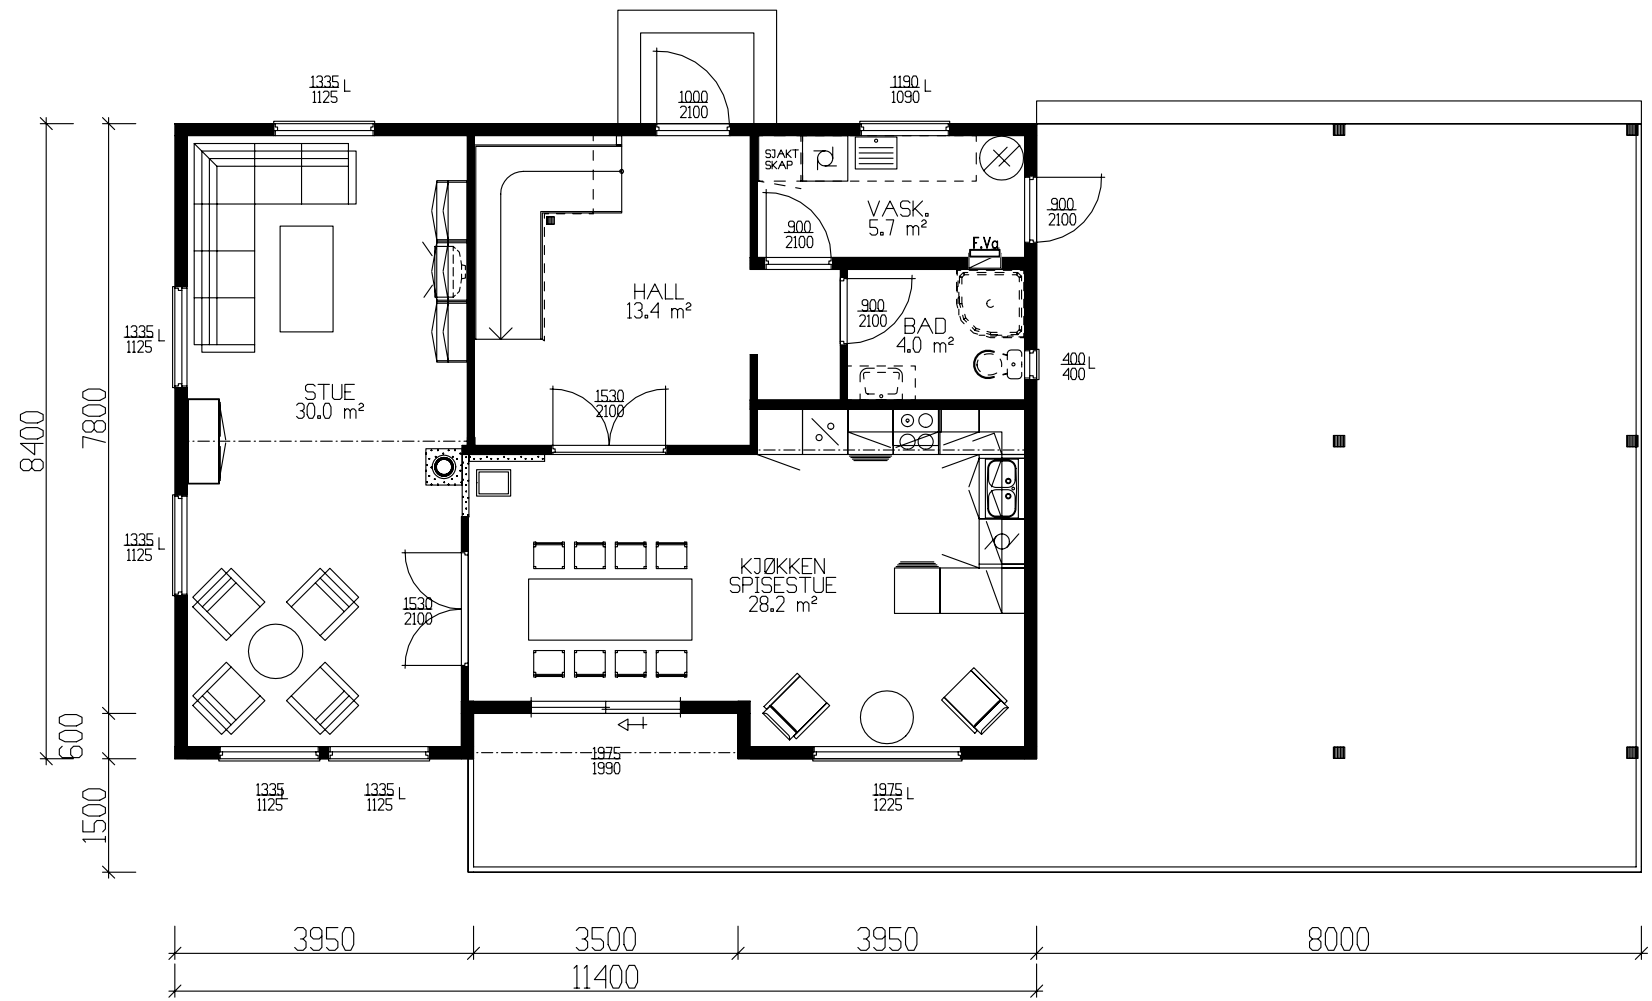


HOVEDPLAN 87,2 m² BRA

Tiltakshaver: Lasse Tenden					 VestlandsHus
Leverandør: VestlandsHus Stryn					
HUSTYPE: SPESIAL		HOVEDPLAN		DATO 06.03.06 ILE	
Byggeplassens addresser: <i>Stryn</i>				REV.1	
				REV.2	
				REV.3	
G.nr.	Br.nr.	ER TEGNING KONTROLLERT I H.T. SJEKKLISTER ?		SKALA 1 : 100	
		NEI		 DATA DESIGN SYSTEM	
VestlandsHusgruppens arkitektkontor – 6018 Alesund – Tlf. 70 17 89 00					
TEGNINGEN MÅ HVERKEN HELT ELLER DELVIS KOPIERES ELLER BENYTTES VED TILTAK SOM VESTLANDSHUS IKKE MEDVIRKER I.					PROSJEKT NR. 397i

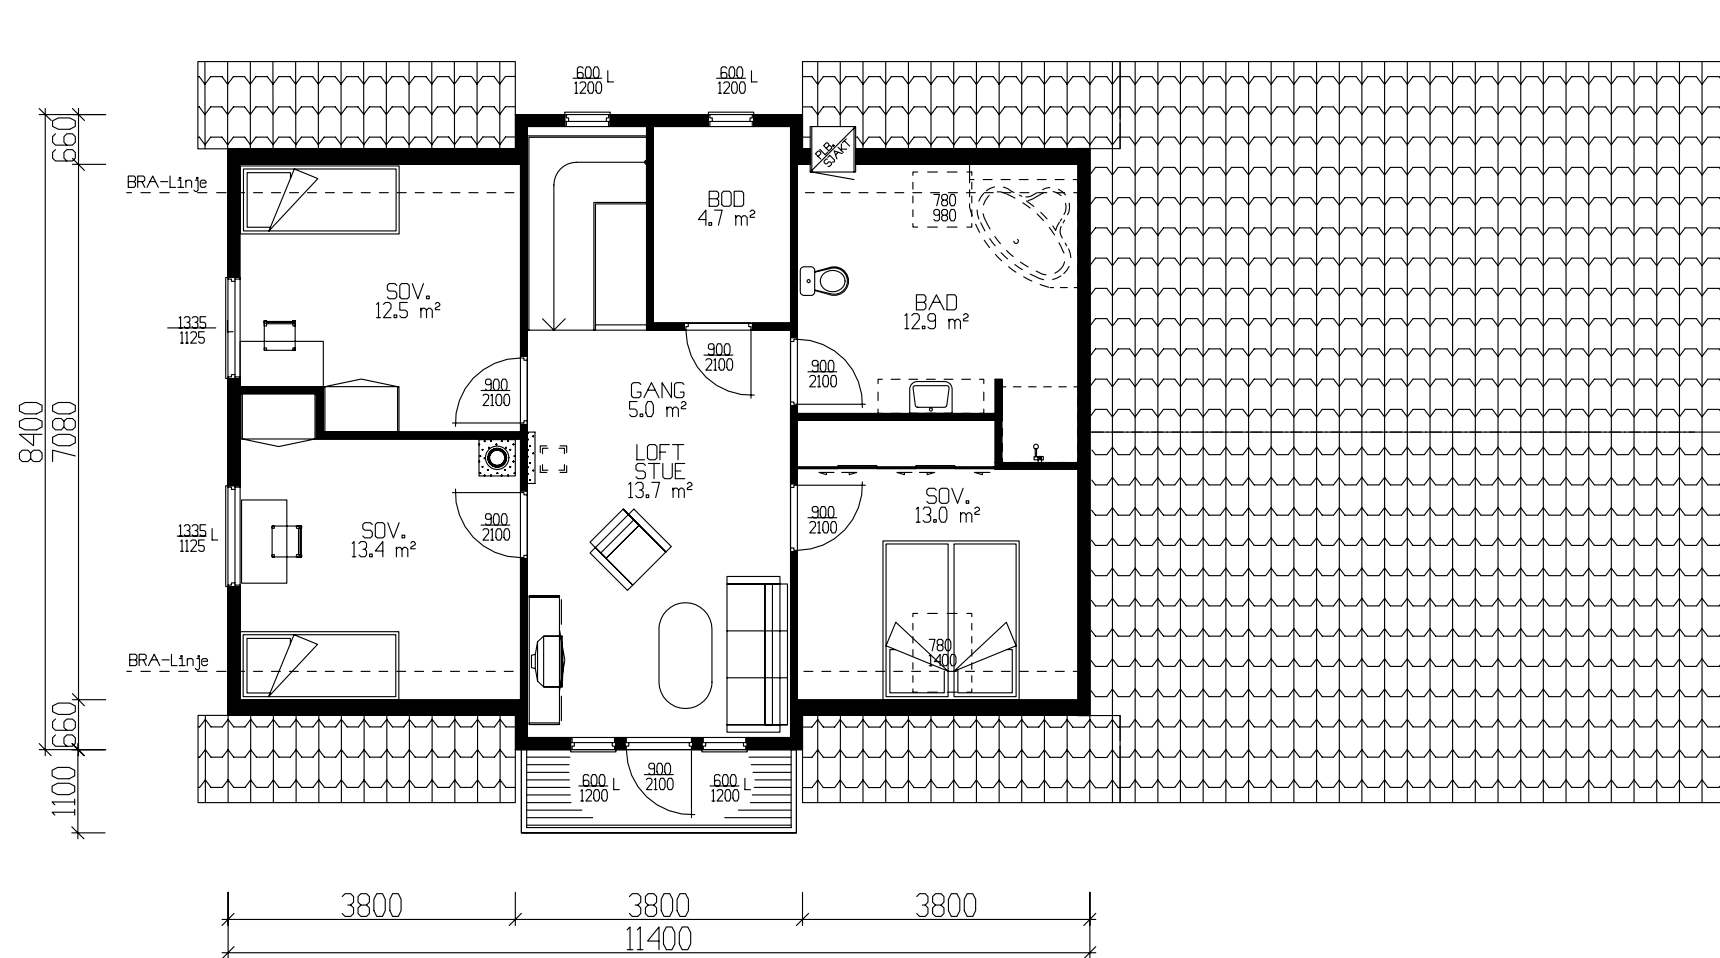

ETG.PLAN 76,3 m² BRA

Det må søkes om dispensasjon fra foreskriftens krav til lysareal sov.13,4 ,12,5 og sov. 13 m²

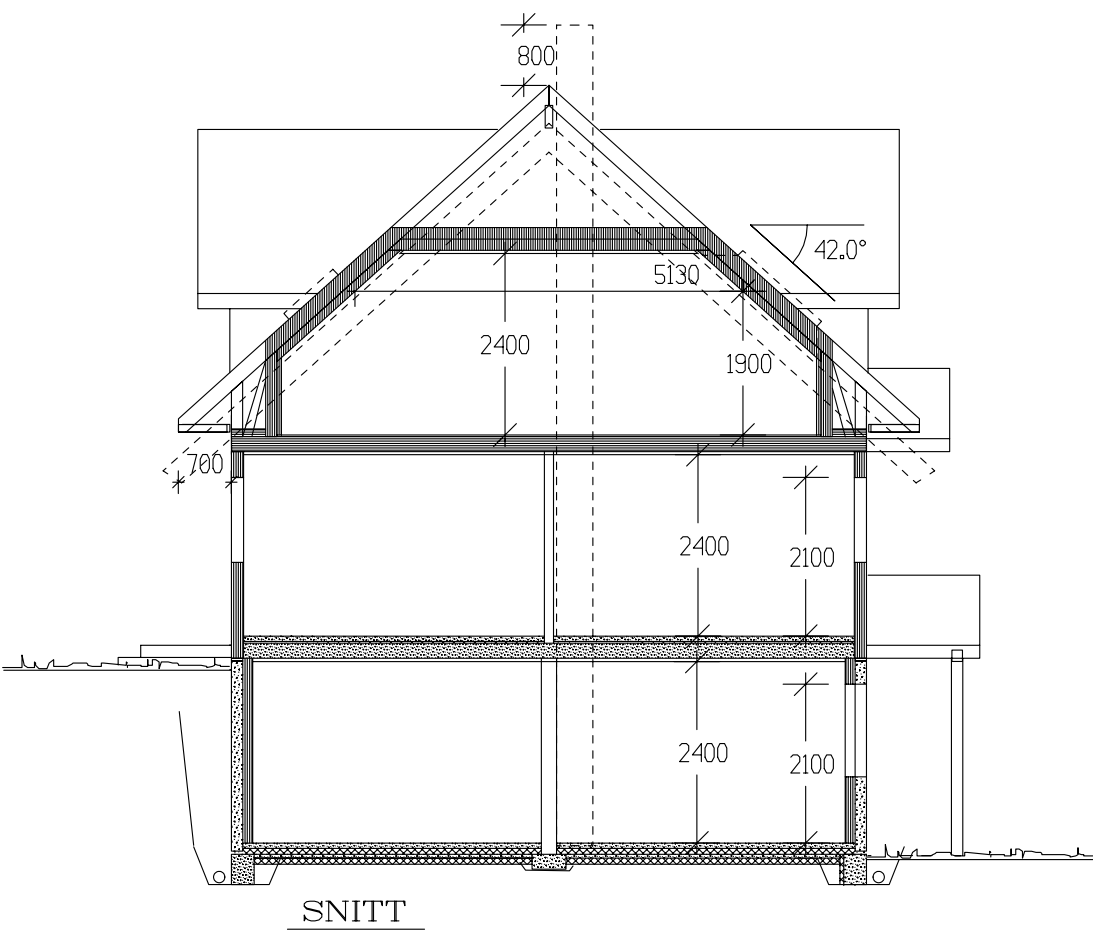

Tiltakshaver: Lasse Tenden					 VestlandsHus TEGNINGS NR. 504 PROSJ.NR. 397i
Leverandør: VestlandsHus Stryn					
HUSTYPE: SPESIAL		ETG.PLAN/SNITT		DATO 06.03.06 ILE	
Byggeplassens addresser: <i>Stryn</i>				REV.1	
				REV.2	
				REV.3	
G.nr.	Br.nr.	ER TEGNING KONTROLLERT I H.T. SJEKKLISTER ?		SKALA 1 : 100	
		NEI		 DATA DESIGN SYSTEM	
VestlandsHusgruppens arkitektkontor – 6018 Alesund – Tlf. 70 17 89 00					
TEGNINGEN MÅ HVERKEN HELT ELLER DELVIS KOPIERES ELLER BENYTTES VED TILTAK SOM VESTLANDSHUS IKKE MEDVIRKER I.					