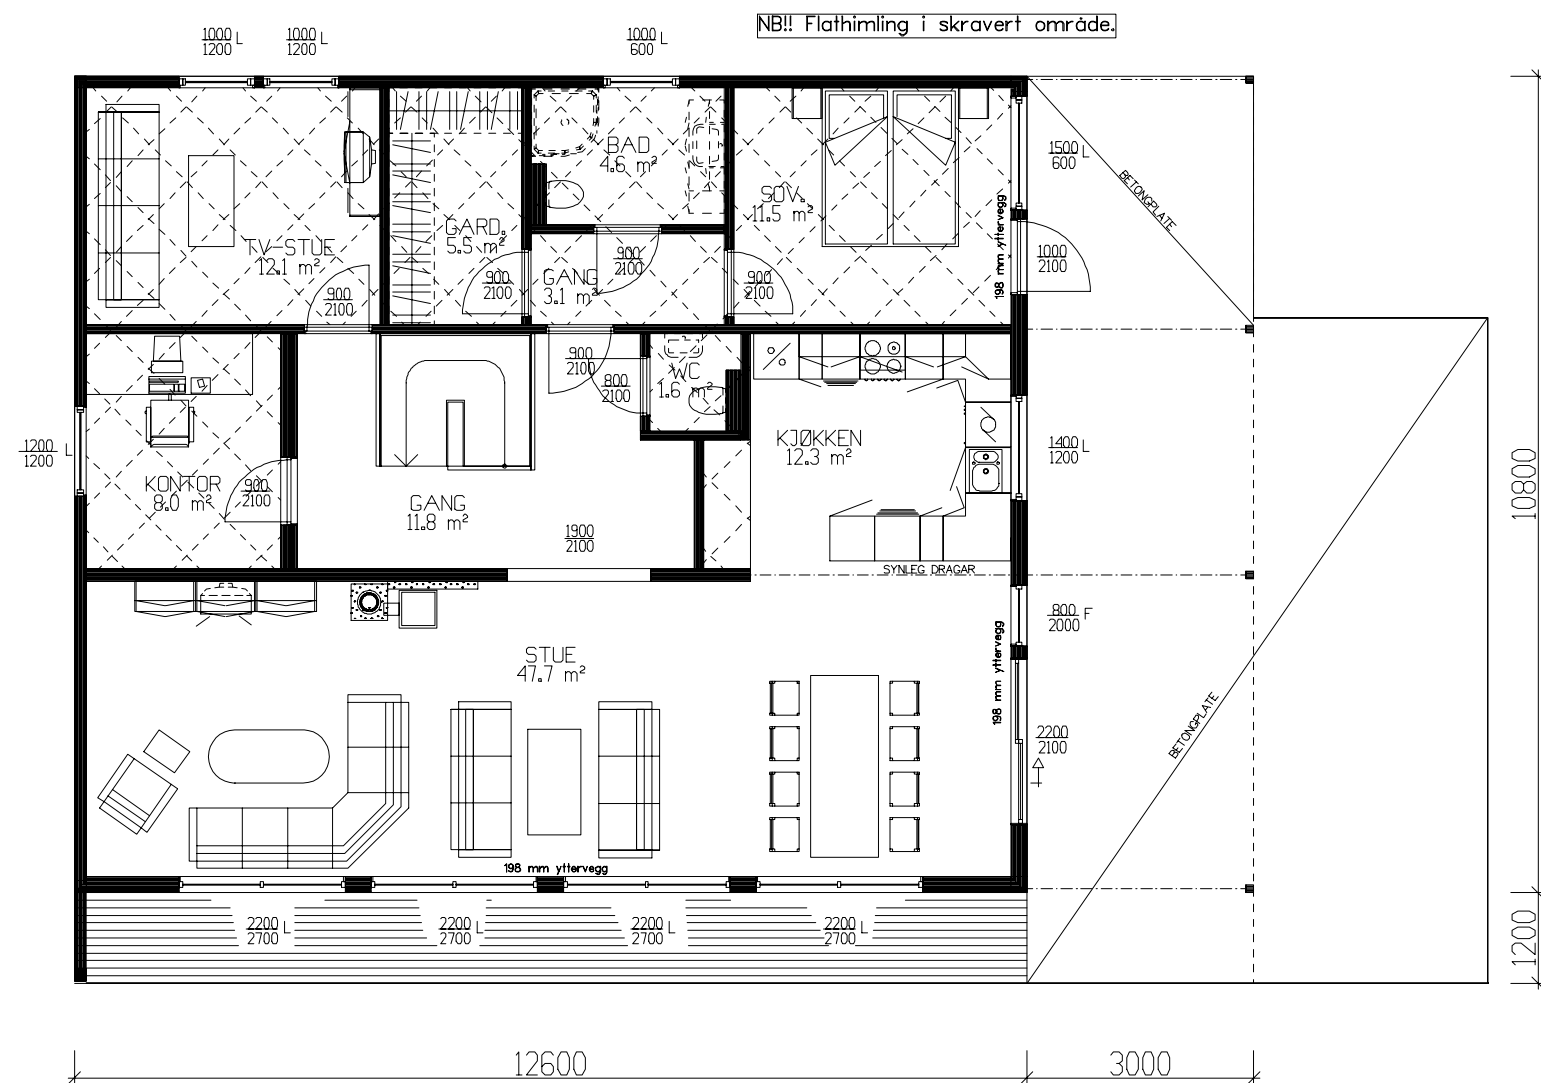
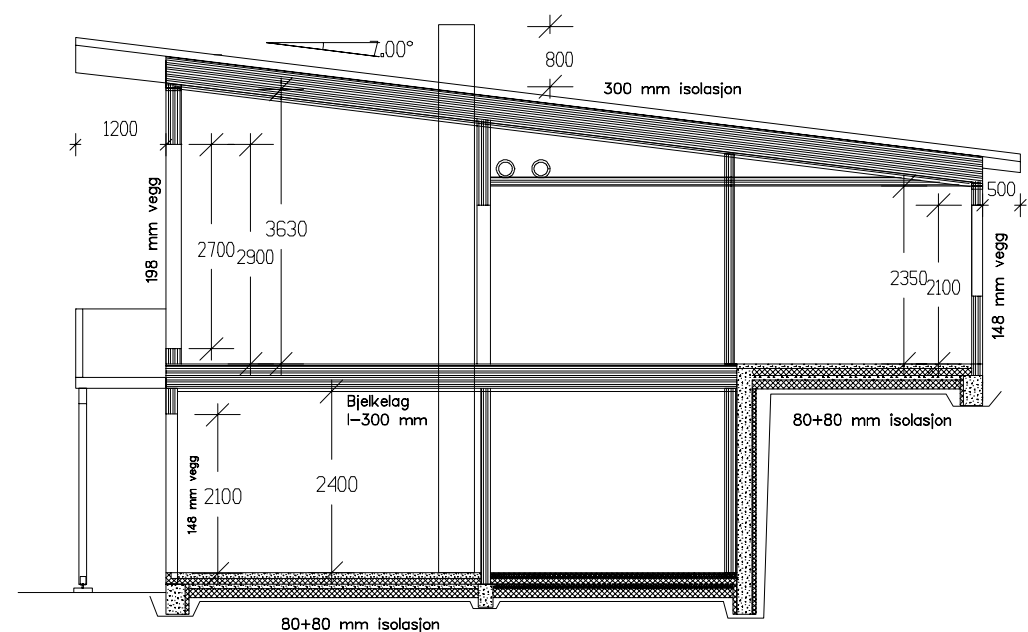




HOVEDPLAN 127,6 M2 BRA

Disp. for lysareal på sov. 11,5.



SNITT

NB!! Det må nyttast HØGEFFEKTIV varmejenvinnar i ventilasjonsanlegget.

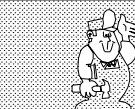
Prosjektert etter TEK 97 av. 29.08.2001

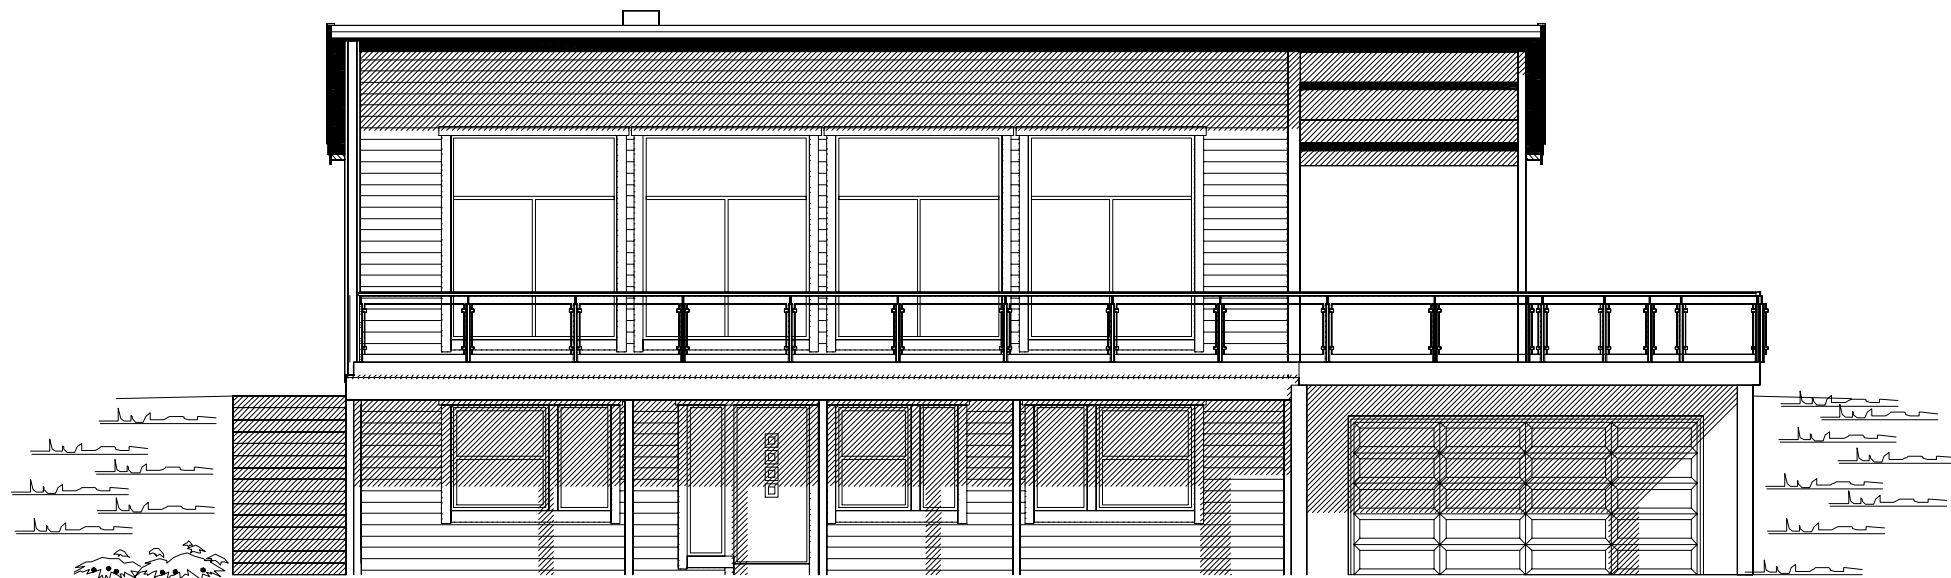
REV.5 25.08.2010 per
REV.4 08.03.2010 per

Areal er inkl. garasje.

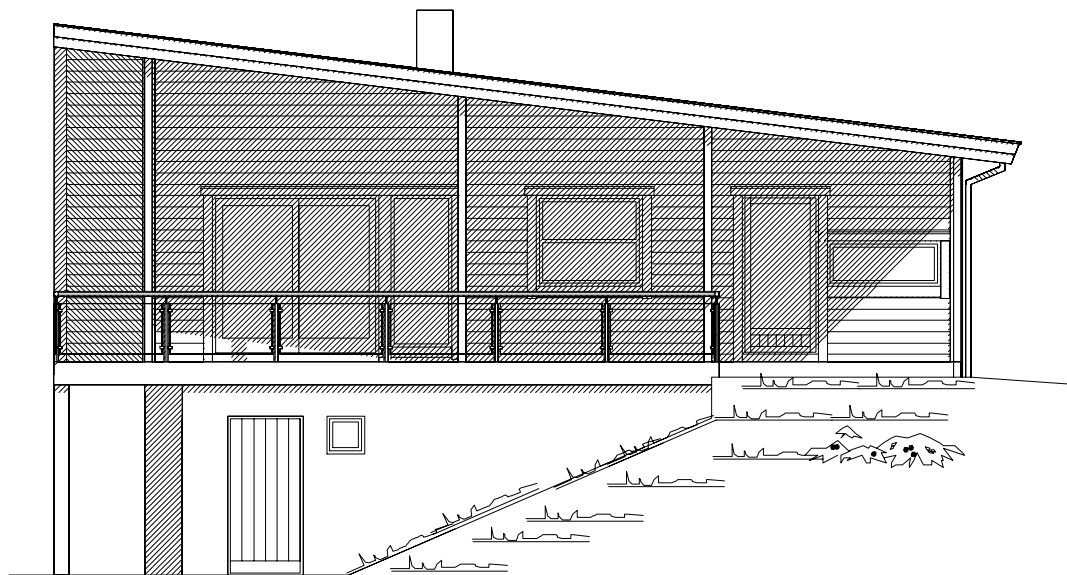
	BRA
Und.etg.plan	126.90
Hovedplan	127.60
Sum 1 m²	254.50

GRUNNFLATE	(M²)	178,1
BEBYGD AREAL	(M²)	213,3

Tiltakshaver: Thomas Fosse					 VestlandsHus
Leverandør: VestlandsHus Mjelde AS					
Hustype: Veltdalsegga		PLAN OG SNITT		DATE 10.05.2006	TRYGGE HJEM
Byggeplassens adresse: Holme, Meland Kommune		ARKIV NR. 10-210		REV.1 07.02.2009	
				REV.2 23.03.2009 per	
				REV.3 08.05.2009 per	
G.nr. 10 Br.nr. 222		ER TEGNING KONTROLLERT I H.T. SJEKKLISTER ?		SKALA 1 : 100	Tegningsnr. 501
		Ja		 DATA DESIGN SYSTEM	Prosj.nr. 029L
VestlandsHusgruppens arkitektkontor – 6018 Alesund – Tlf. 70 17 89 00					
TEGNINGEN MÅ HVERKEN HELT ELLER DELVIS KOPIERES ELLER BENYTTES VED TILTAK SOM VESTLANDSHUS IKKE MEDVIRKER I.					



FASADE MOT VEST

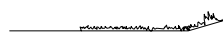
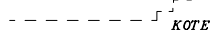
 


FASADE MOT SØR

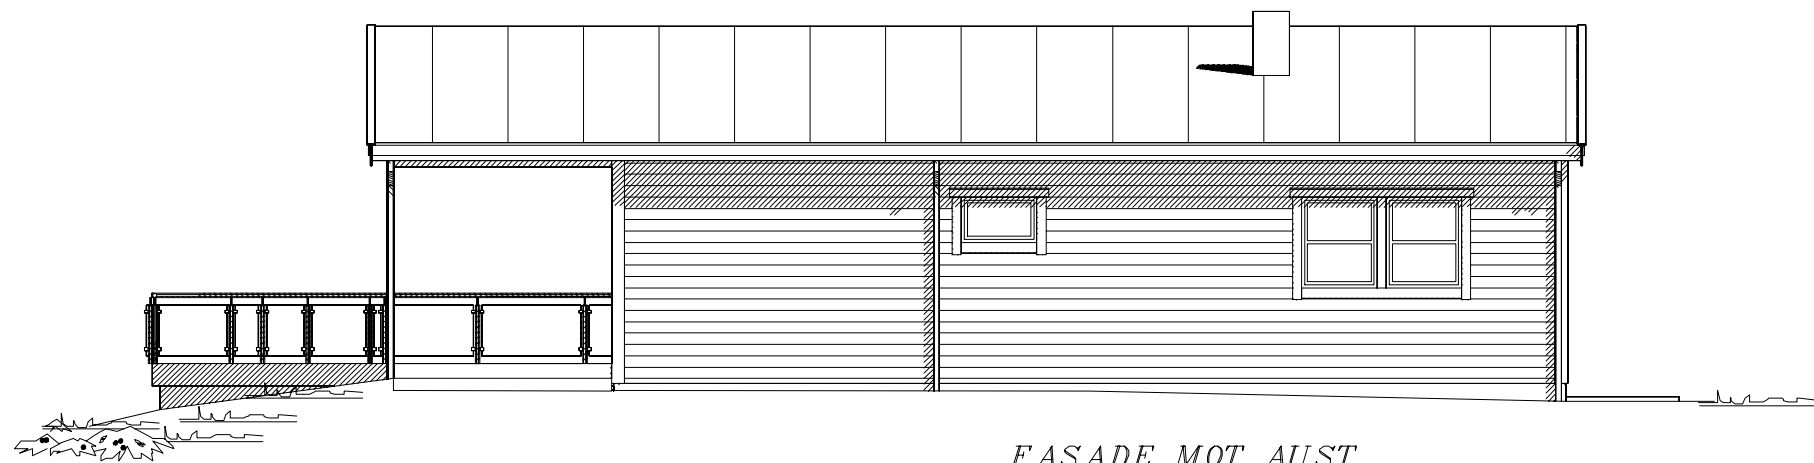
REV.5 25.08.2010 per

UTFORMING AV TILTAK BEKREFTES FOREVIST:

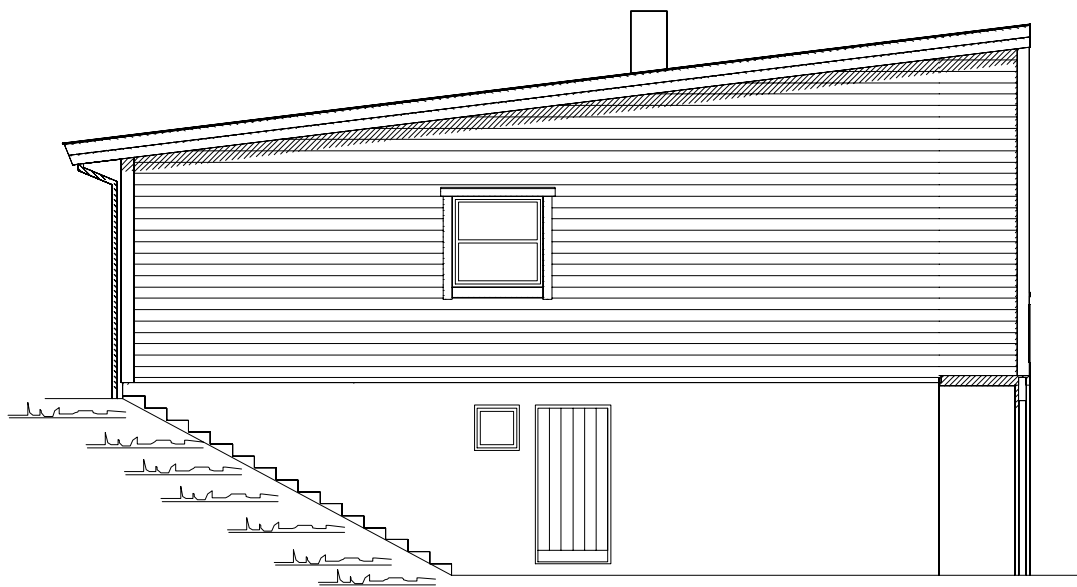
Nabo.nr.	G.nr.	Br.nr.	Dato	Sign.
Nabo.nr.	G.nr.	Br.nr.	Dato	Sign.
Nabo.nr.	G.nr.	Br.nr.	Dato	Sign.
Nabo.nr.	G.nr.	Br.nr.	Dato	Sign.

 Ferdig planert terreng
 Bak / under terreng
 Eksisterende terreng

Tiltakshaver: Thomas Fosse				 VestlandsHus
Leverandør: VestlandsHus Mjelde AS				
Hustype: Veltdalsegga		FASADE 1 - 2	DATO 10.05.2006	
Byggeplassens adresse:		ARKIV NR.	REV.1 07.02.2009 oi	
Holme, Meland Kommune		10-210	REV.2 23.03.2009 per	TRYGGE HJEM
G.nr. 10	Br.nr. 222	ER TEGNING KONTROLLERT I H.T. SJEKKLISTER ?	Ja	Tegningsnr. 503
VestlandsHusgruppens arkitektkontor – 6018 Alesund – Tlf. 70 17 89 00			SKALA 1 : 100	Prosj.nr. 029L
TEGNINGEN MÅ HVERKEN HELT ELLER DELVIS KOPIERES ELLER BENYTTES VED TILTAK SOM VESTLANDSHUS IKKE MEDVIRKER I.				

 
 
 


FASADE MOT AUST



FASADE MOT NORD

REV.5 25.08.2010 per

 Ferdig planert terreng
 Bak / under terreng
 Eksisterende terreng

UTFORMING AV TILTAK BEKREFTES FOREVIST:				
Nabo.nr.	G.nr.	Br.nr.	Dato	Sign.
Nabo.nr.	G.nr.	Br.nr.	Dato	Sign.
Nabo.nr.	G.nr.	Br.nr.	Dato	Sign.
Nabo.nr.	G.nr.	Br.nr.	Dato	Sign.

Tiltakshaver: Thomas Fosse					 VestlandsHus
Leverandør: VestlandsHus Mjelde AS					
Hustype: Veltdalsegga		FASADE 3 - 4		DATA 10.05.2006	
Byggeplassens adresse: Holme, Meland Kommune		ARKIV NR. 10-210		REV.1 07.02.2009 o1	
				REV.2 23.03.2009 per	
				REV.3 08.05.2009 per	
				SKALA 1 : 100	
G.nr. 10	Br.nr. 222	ER TEGNING KONTROLLERT I H.T. SJEKKLISTER ?		Ja	
VestlandsHusgruppens arkitektkontor – 6018 Alesund – Tlf. 70 17 89 00					TRYGGE HJEM
TEGNINGEN MÅ HVERKEN HELT ELLER DELVIS KOPIERES ELLER BENYTTES VED TILTAK SOM VESTLANDSHUS IKKE MEDVIRKER I.					Tegningsnr. 504
					Prosj.nr. 029L