

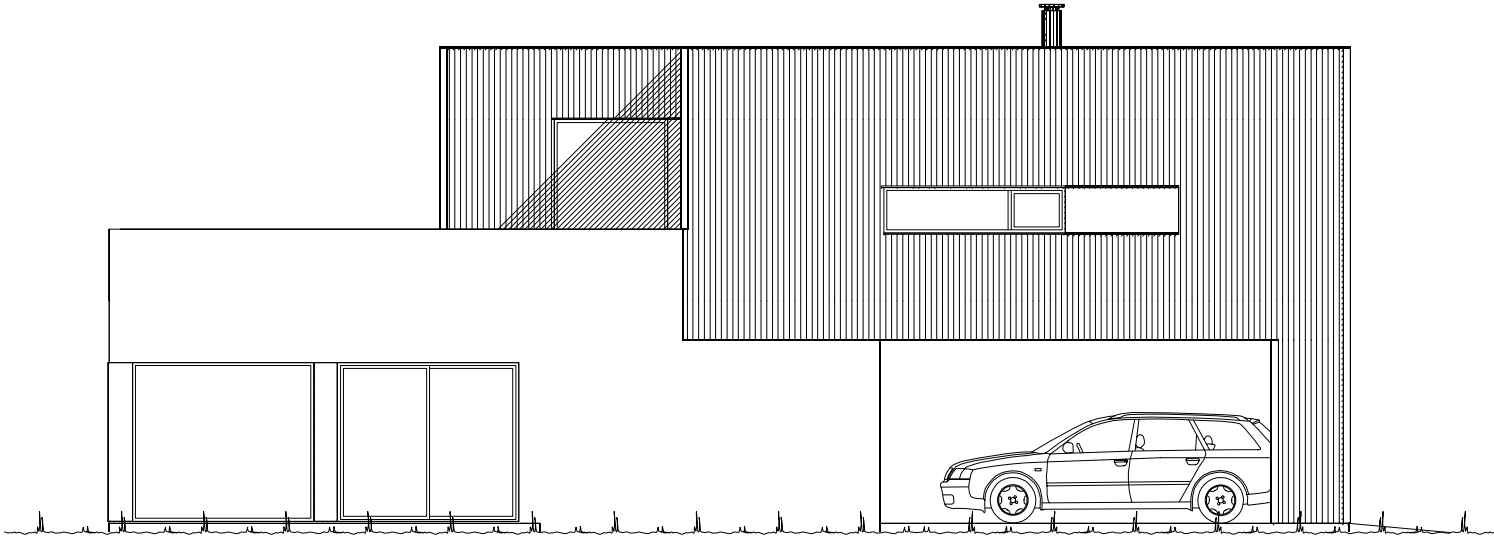
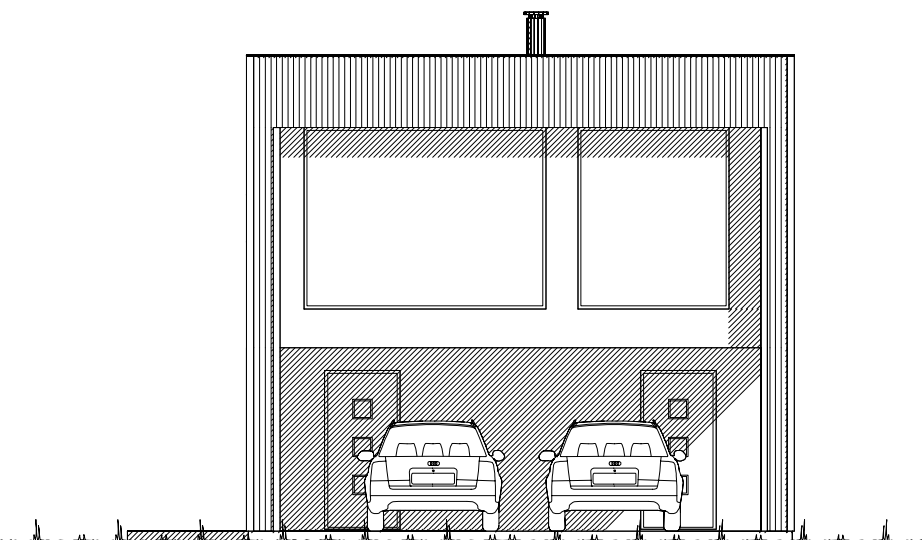
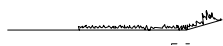


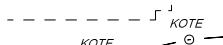

Fasade mot _____.

 


Fasade mot _____.


 Ferdig planert terreng
 Bak / under terreng
 Eksisterende terreng

UTFORMING AV TILTAK BEKREFTES FOREVIST:					
Nabo.nr.	G.nr.	Br.nr.	Dato	Sign.	
Nabo.nr.	G.nr.	Br.nr.	Dato	Sign.	
Nabo.nr.	G.nr.	Br.nr.	Dato	Sign.	
Nabo.nr.	G.nr.	Br.nr.	Dato	Sign.	


		Tiltakshaver:	
		Forhandler:	
Hustype: MKIII		Fasade 1 og 2	
Byggeplassens adresse:		ARKIV NR.:	DATO 11.08.15 vhh
			REV.1
			REV.2
			REV.3
G.nr.	Br.nr.	Er tegning klarert for bestilling, kontrakt og søkning ?	TRYGGE HJEM
		Nei	SKALA 1 : 100
			Tegningsnr. 501
			Prosj.nr. 430v
DATA DESIGN SYSTEM			
VESTLANDSHUSGRUPPENS ARKITEKTKONTOR - 6018 ÅLESUND - TLF. 70 17 89 00			
TEGNINGEN MÅ HVERKEN HELT ELLER DELVIS KOPIERES ELLER BENYTTES VED TILTAK SOM VESTLANDSHUS IKKE MEDVIRKER I.			

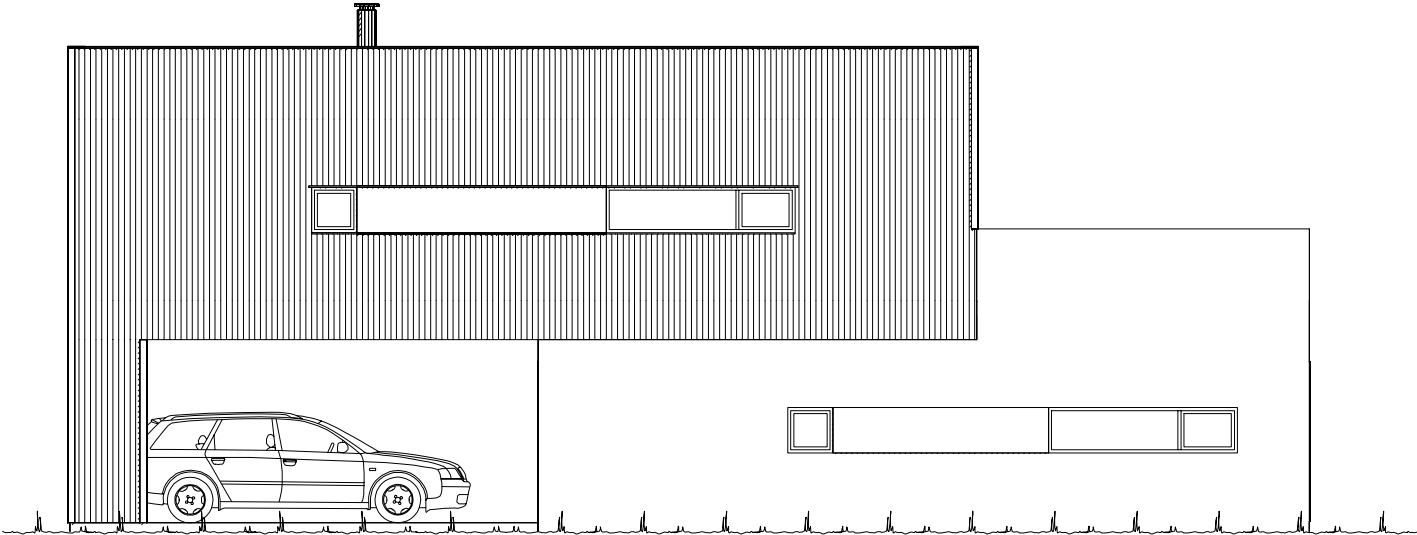

Fasade mot _____.

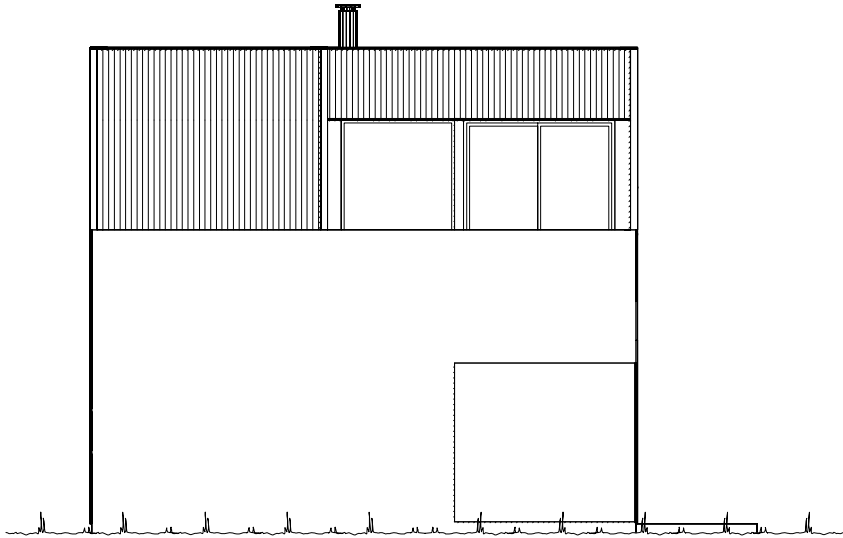


Fasade mot _____.

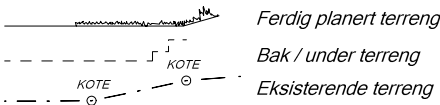

UTFORMING AV TILTAK BEKREFTES FOREVIST:				
Nabo.nr.	G.nr.	Br.nr.	Dato	Sign.
Nabo.nr.	G.nr.	Br.nr.	Dato	Sign.
Nabo.nr.	G.nr.	Br.nr.	Dato	Sign.
Nabo.nr.	G.nr.	Br.nr.	Dato	Sign.

		Tiltakshaver:	
		Forhandler:	
Hustype: MKIII		Fasade 3 og 4	
Byggeplassens adresse:		ARKIV NR.:	DATO 11.08.15 vhh
			REV.1
			REV.2
			REV.3
G.nr.	Br.nr.	Er tegning klarert for bestilling, kontrakt og søkning ?	TRYGGE HJEM
		Nei	SKALA 1 : 100
VESTLANDSHUSGRUPPENS ARKITEKTKONTOR - 6018 ÅLESUND - TLF. 70 17 89 00			Tegningsnr. 502
TEGNINGEN MÅ HVERKEN HELT ELLER DELVIS KOPIERES ELLER BENYTTES VED TILTAK SOM VESTLANDSHUS IKKE MEDVIRKER I.			Prosj.nr. 430v

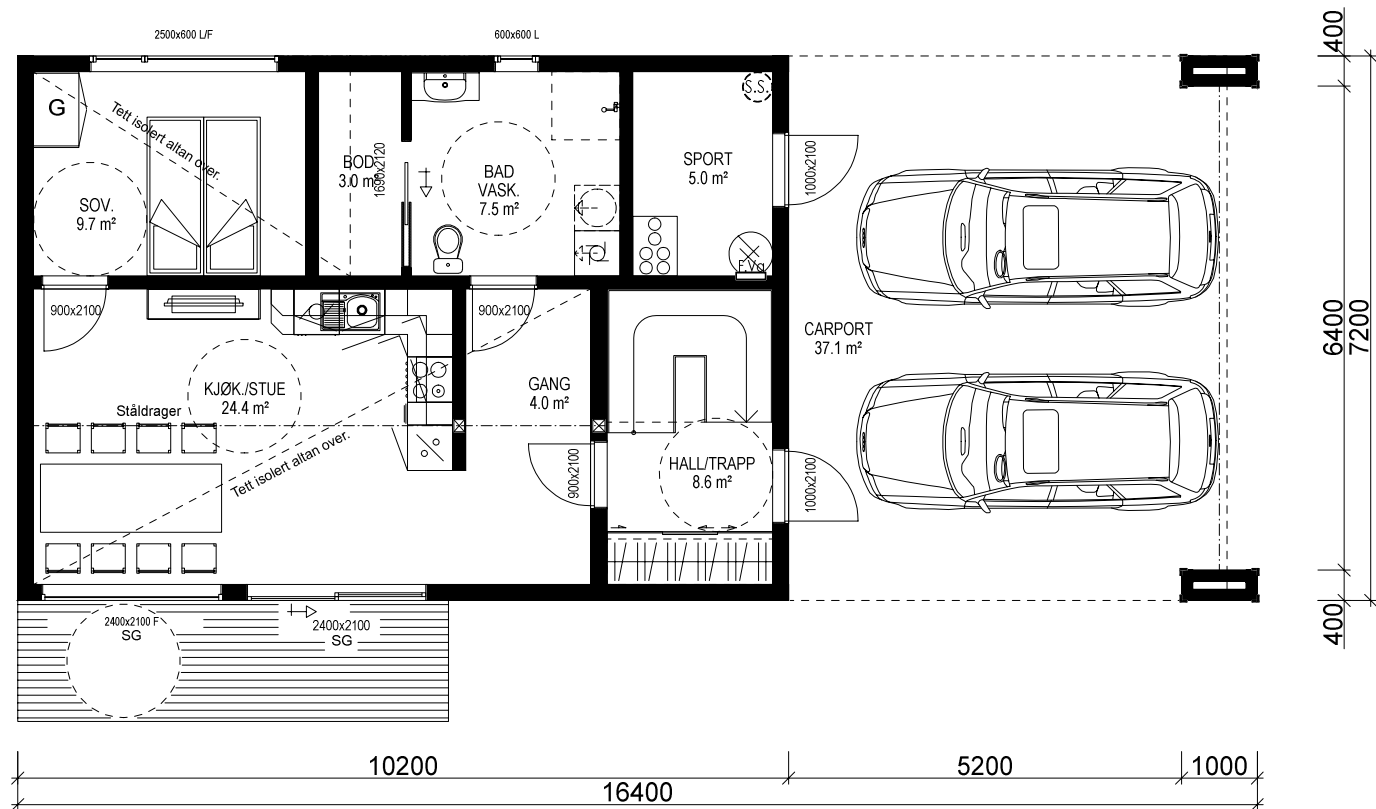

HOVEDETASJE: 66,3 m² + CARPORT: 37,1 m² BRA

Bygning i:
Risikoklasse 4
Brannklasse 1

Kanaler fra ventilasjonsanlegg, vil i noen tilfeller medføre ekstra veggtykkelser eller "kassing", som får mindre konsekvenser for romløsninger. Dette kan eventuelt justeres noe før igangsetting av bygget.

NB! Ved innhenting av pristilbud av ytterdører og vindu, må forutsetningen i varmetapsberegningen legges til grunn. Her blir det forutsatt en maksimal, gjennomsnittlig U-verdi til ytterdører og vindu for bygget. Høy prosentandel over 20% vindu og dører, har konsekvenser for byggets isolering.

% vindu- og dørareal er beregnet til: -xx% Gjennomsnittlig U-verdi er her: _____

Bruk av personsikkerhetsglass i vindu, er markert på plan med SG


(Bygningens totale bruksareal på tomt)

Arealberegninger i hht. NS 3940	Bruksareal BRA i m ²			P-ROM Primære rom
	Pr etasje	Åpent overbygg areal og carport	Sum BRA	
H. etg. plan	66.3	38.1	104.4	57.4
2. etg. plan	62.7	0.0	62.7	62.7
SUM :	129.0	38.1	167.1	120.1
BYA :	118.1	0.0	118.1	
Grunnflate/fotavtrykk :	74.2			


VESTLANDS HUS		Tiltakshaver:	
		Forhandler:	
Hustype: MKIII		Plan	
Byggeplassens adresse:		ARKIV NR.:	
G.nr.	Br.nr.	Er tegning klarert for bestilling, kontrakt og søkning ?	
		Nei	
VESTLANDSHUSGRUPPENS ARKITEKTKONTOR - 6018 ÅLESUND - TLF. 70 17 89 00			
TEGNINGEN MÅ HVERKEN HELT ELLER DELVIS KOPIERES ELLER BENYTTES VED TILTAK SOM VESTLANDSHUS IKKE MEDVIRKER I.			

DATO 11.08.15 vhh	TRYGGE HJEM
REV.1	
REV.2	SKALA 1 : 100
REV.3	
Tegningsnr.	503
Prosj.nr.	430v

DATA DESIGN SYSTEM

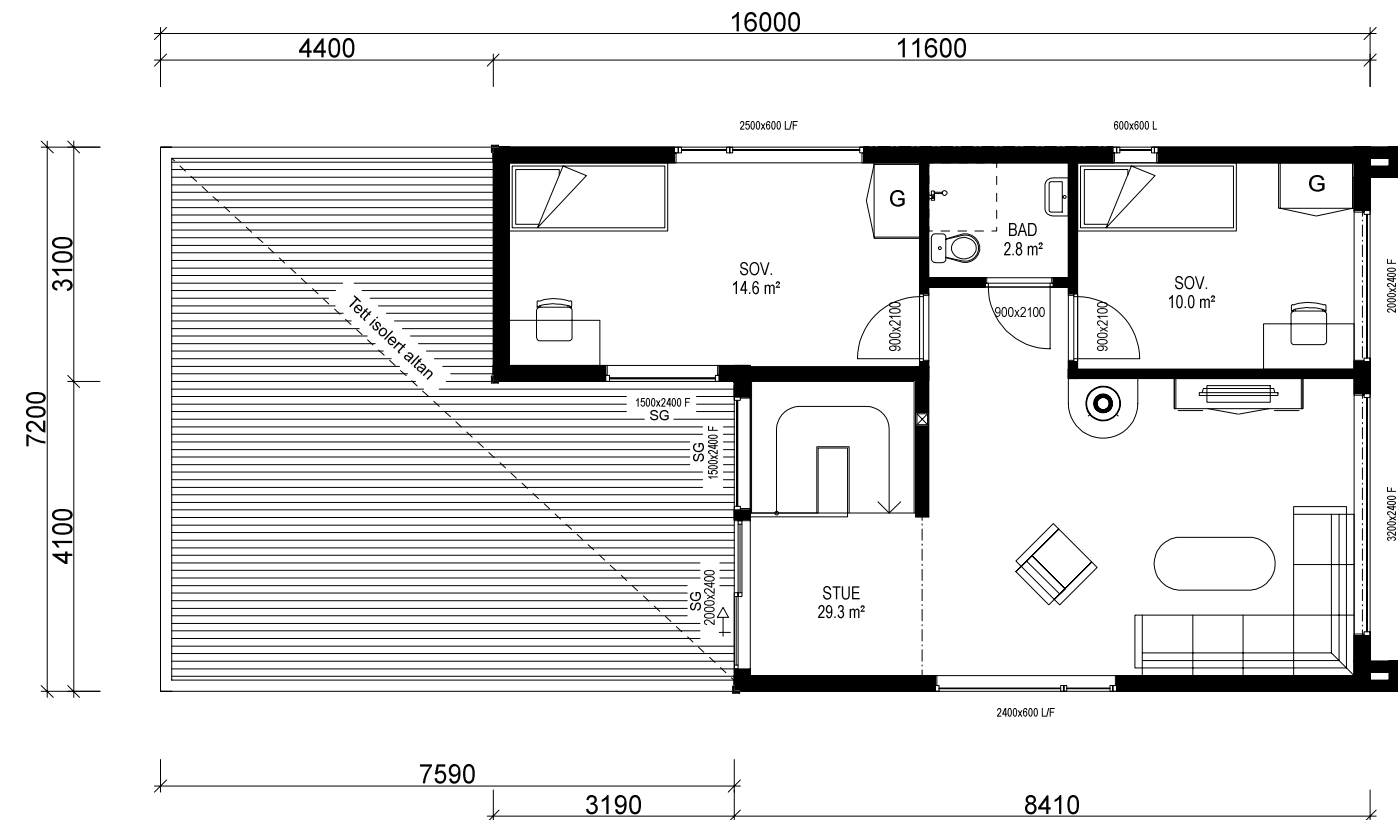

ETASJEPLAN 2: 62,7 m² BRA

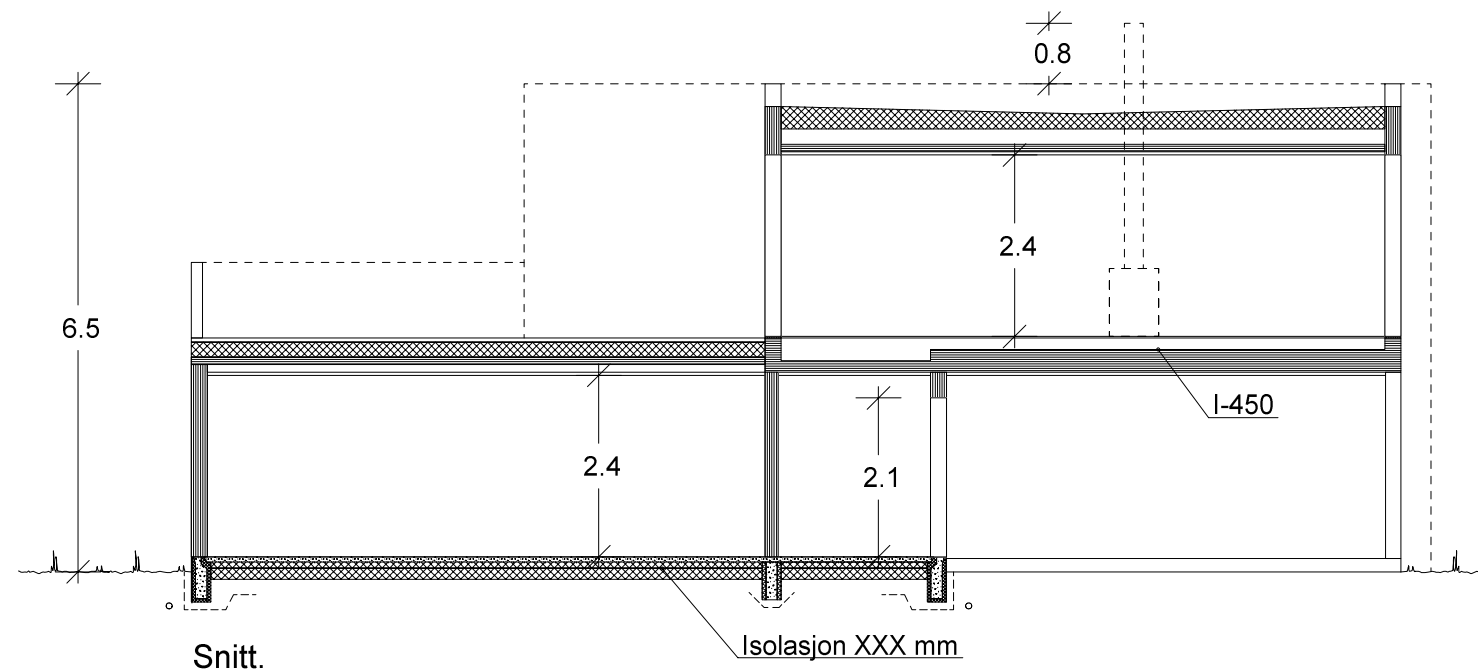

VESTLANDS HUS		Tiltakshaver:	
Hustype: MKIII		Forhandler:	
Byggeplassens adresse:		Plan og snitt	
G.nr.		Arkiv nr.:	
Br.nr.		DATO 11.08.15 vhh	
Er tegning klarert for bestilling, kontrakt og søkning ?		TRYGGE HJEM	
Nei		SKALA 1 : 100	
VESTLANDSHUSGRUPPENS ARKITEKTKONTOR - 6018 ÅLESUND - TLF. 70 17 89 00		Tegningsnr. 504	
TEGNINGEN MÅ HVERKEN HELT ELLER DELVIS KOPIERES ELLER BENYTTES VED TILTAK SOM VESTLANDSHUS IKKE MEDVIRKER I.		Prosj.nr. 430v	