



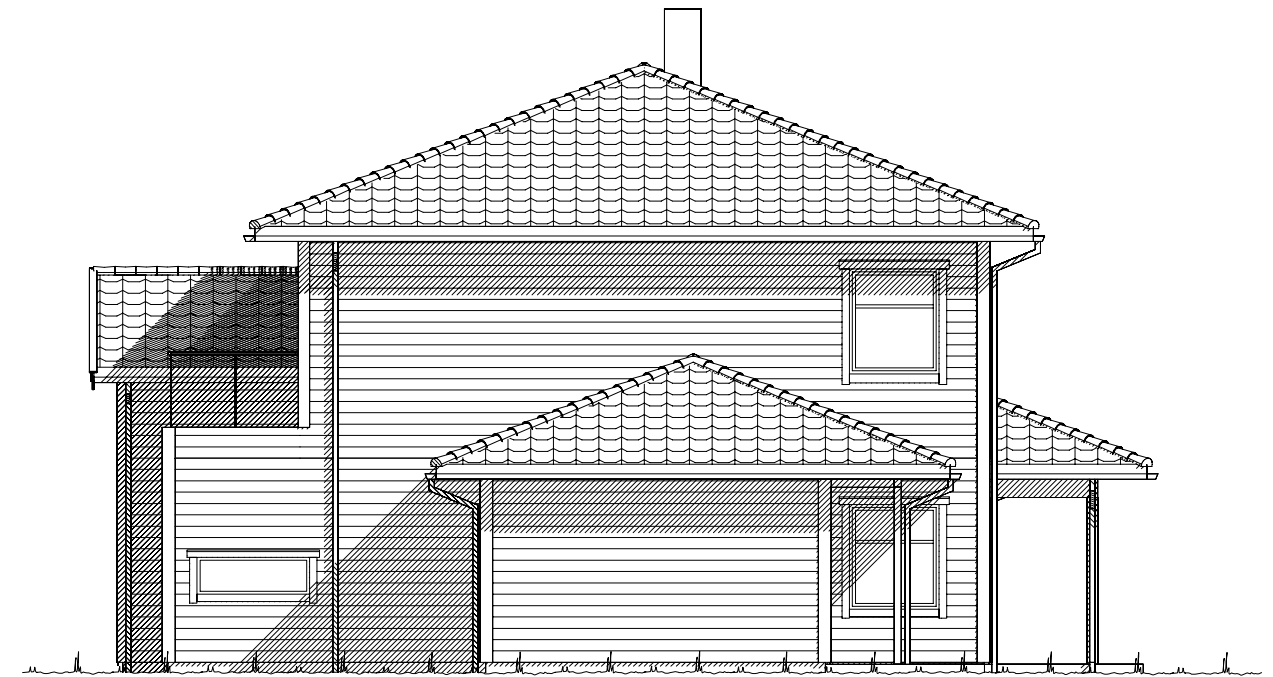

Fasade mot _____.

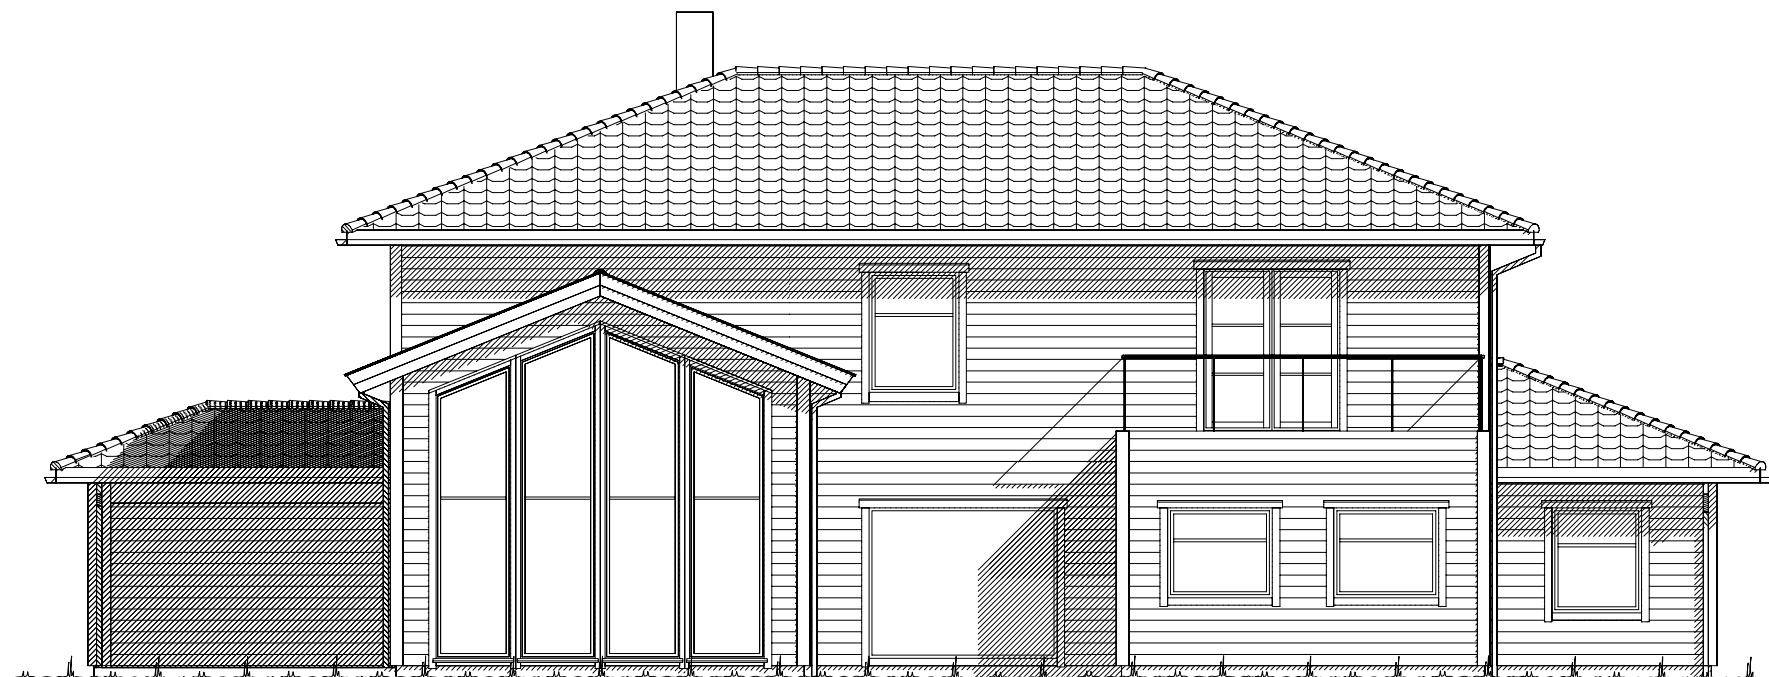


Fasade mot _____.


 VESTLANDS HUS		Tiltakshaver: Ørjan Yri			
		Forhandler: Nordvest bygg og Interiør AS			
Hustype: Spesial		Fasade 1 og 2		DATO 10.11.17 kg	
Byggeplassens adresse: Snipsørdalsvegen 384, 6060 Hareid		ARKIV NR.:		REV.1 06.12.17 vhh	
				REV.2	
				REV.3	
G.nr. 60	Br.nr. 28	Er tegning klarert for bestilling, kontrakt og søkning ?		Nei	SKALA 1 : 100
				 DATA DESIGN SYSTEM	Tegningsnr. 501
					Prosj.nr. 170185
VESTLANDSHUSGRUPPENS ARKITEKTKONTOR - 6018 ÅLESUND - TLF. 70 17 89 00					
TEGNINGEN MÅ HVERKEN HELT ELLER DELVIS KOPIERES ELLER BENYTTES VED TILTAK SOM VESTLANDSHUS IKKE MEDVIRKER I.					



Fasade mot _____.

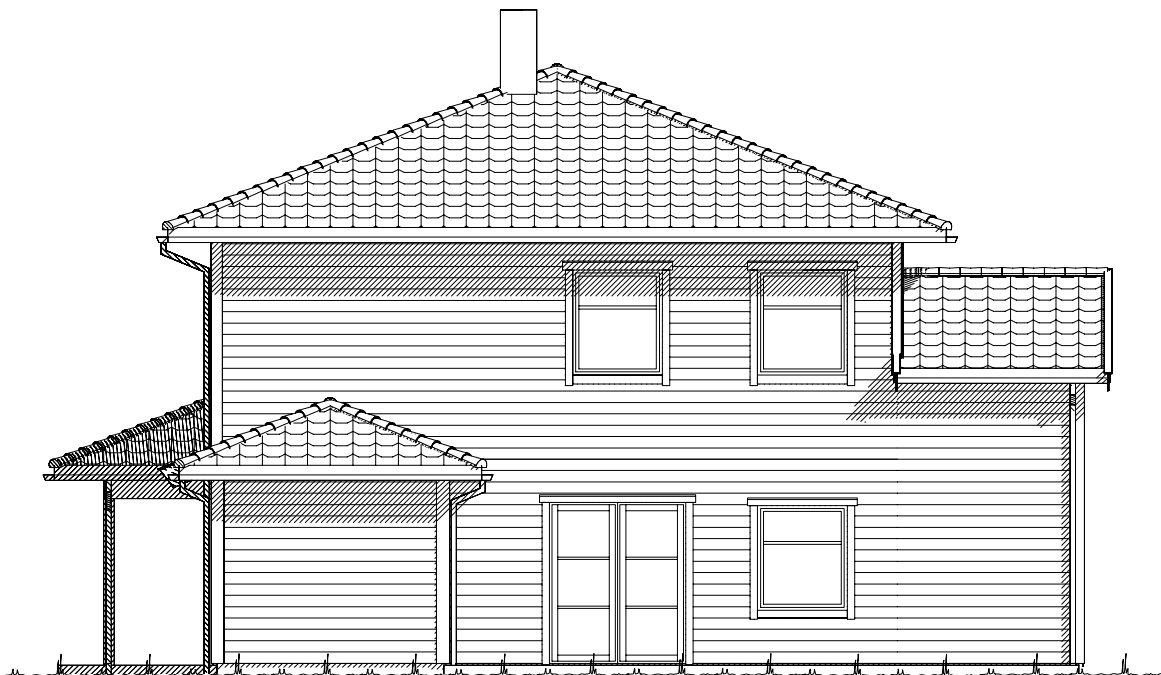


Fasade mot _____.

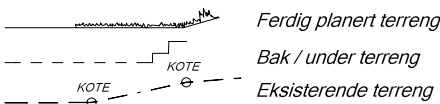

UTFORMING AV TILTAK BEKREFTES FOREVIST:				
Nabo.nr.	G.nr.	Br.nr.	Dato	Sign.
Nabo.nr.	G.nr.	Br.nr.	Dato	Sign.
Nabo.nr.	G.nr.	Br.nr.	Dato	Sign.
Nabo.nr.	G.nr.	Br.nr.	Dato	Sign.

VESTLANDS HUS		Tiltakshaver: Ørjan Yri	
		Forhandler: Nordvest bygg og Interiør AS	
Hustype: Spesial Fasade 3 og 4		DATO 10.11.17 kg	
Byggeplassens adresse:		REV.1 06.12.17 vhh	
Snipsøyrdalsvegen 384, 6060 Hareid		REV.2	SKALA 1 : 100
		REV.3	Tegningsnr. 502
G.nr. 60	Br.nr. 28	Er tegning klarert for bestilling, kontrakt og søkning ?	Nei
		DATA DESIGN SYSTEM	Prosj.nr. 170185
VESTLANDSHUSGRUPPENS ARKITEKTKONTOR - 6018 ÅLESUND - TLF. 70 17 89 00			
TEGNINGEN MÅ HVERKEN HELT ELLER DELVIS KOPIERES ELLER BENYTTES VED TILTAK SOM VESTLANDSHUS IKKE MEDVIRKER I.			

Gjeldende plans høydebestemmelser:	
Maks. kotehøyde møne:	Kote
Maks. kotehøyde gesims:	Kote
Regnet fra gj. snittlig planert terreng:	
Maks.høyde møne:	= 00.0 m
Maks.høyde gesims:	= 00.0 m
Regnet fra gj. snittlig eksisterende terreng:	
Maks.høyde møne:	= 00.0 m
Maks.høyde gesims:	= 00.0 m
Grad av utnytting iht. gjeldende plan:	
Benevnelse og krav:	%BYA ?? %

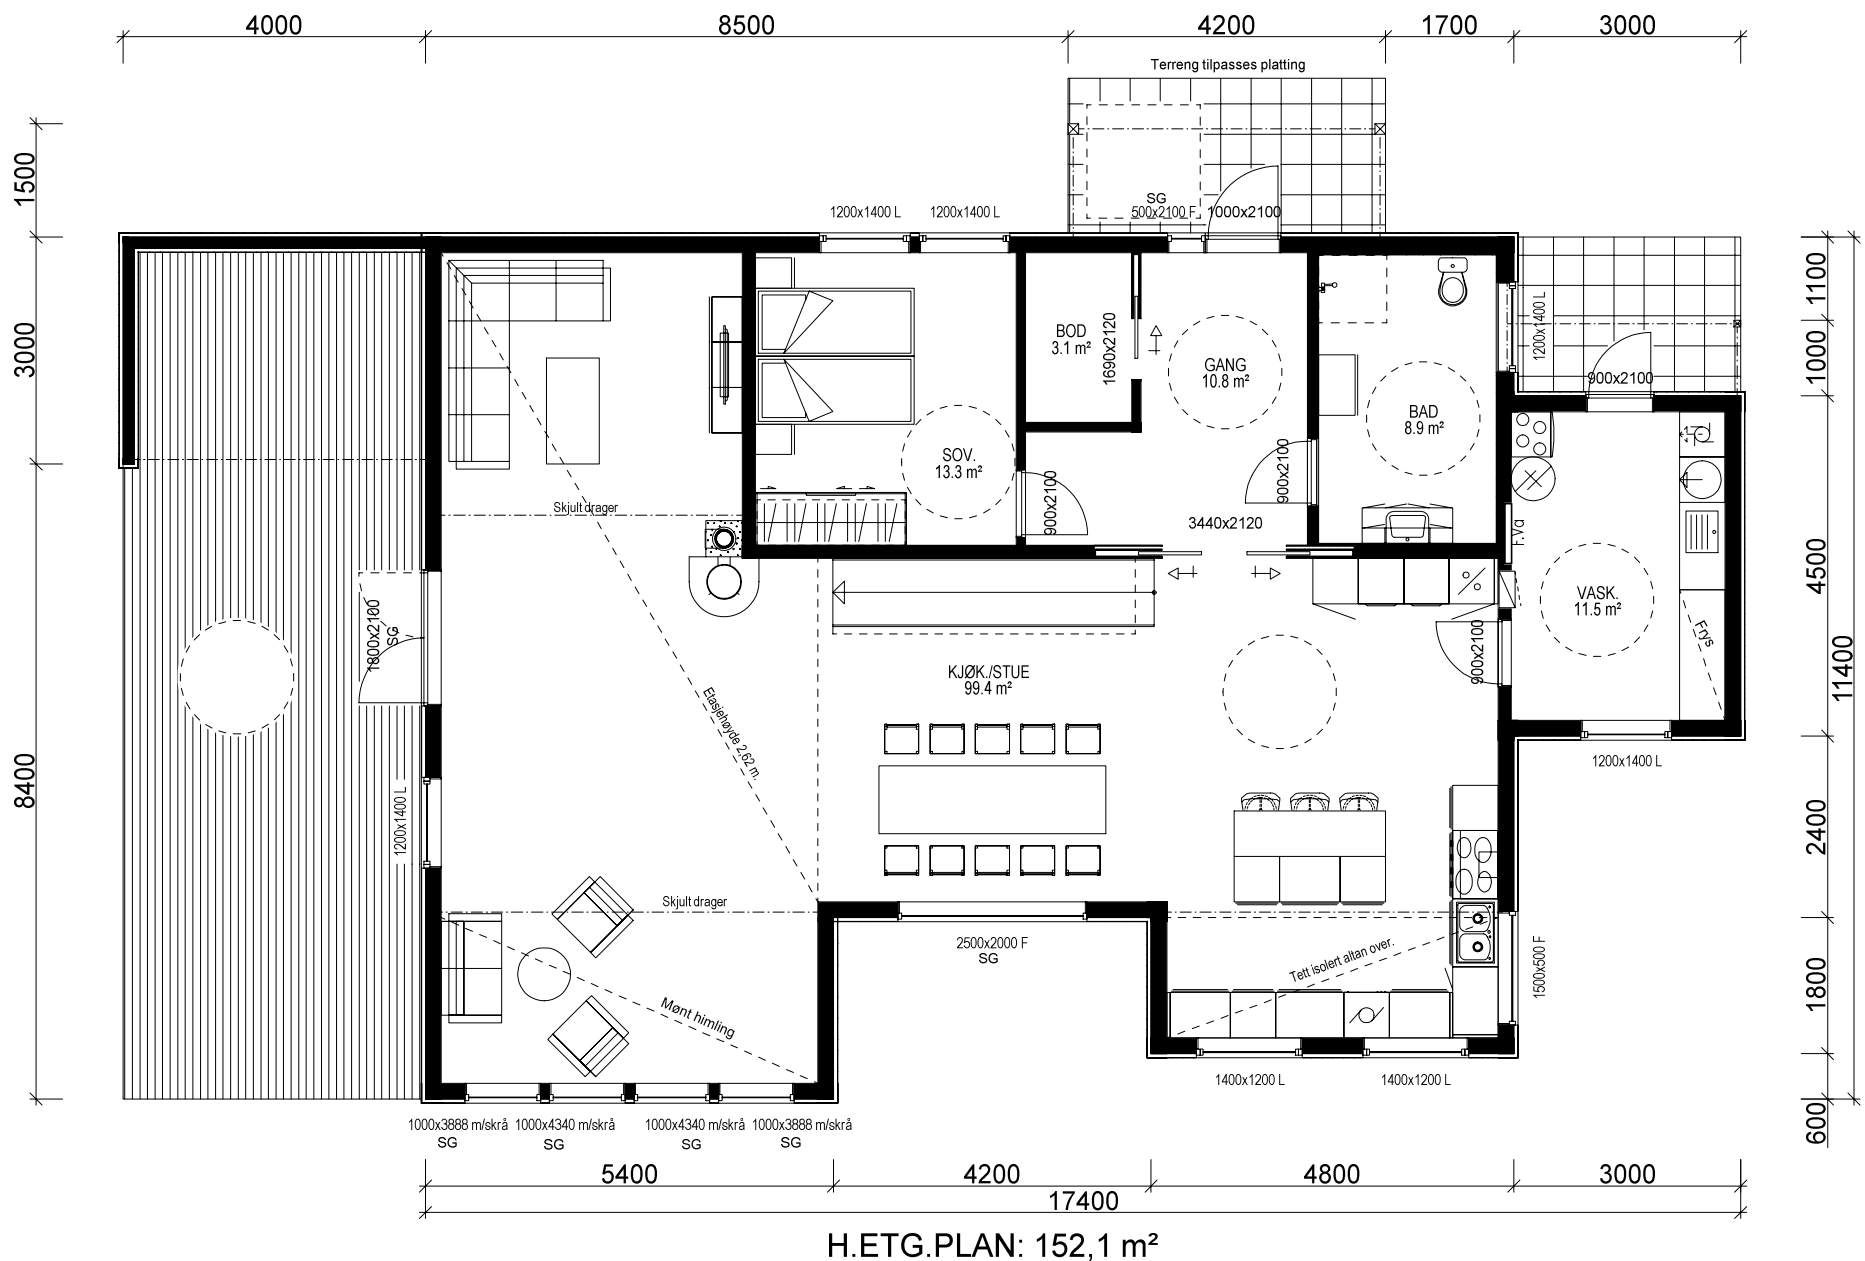

Bygning i:
Risikoklasse 4
Brannklasse 1

Kanaler fra ventilasjonsanlegg, vil i noen tilfeller medføre ekstra veggtykkelser eller "kassing", som får mindre konsekvenser for romløsninger. Dette kan eventuelt justeres noe før igangsetting av bygget.

NB! Ved innhenting av pristilbud av ytterdører og vindu, må forutsetningen i varmetapsberegningen legges til grunn. Her blir det forutsatt en maksimal, gjennomsnittlig U-verdi til ytterdører og vindu for bygget. Høy prosentandel over 20% vindu og dører, har konsekvenser for byggets isolering.

% vindu- og dørareal er beregnet til: -xx%
Gjennomsnittlig U-verdi er her: _____

Prosjekteres etter TEK10 - 12.11.15

Krav til personsikkerhetsrute blir markert på plan med "SG"


Sportsbod i frittstående bygg/garasje. SKAL bygges samtidig som hus.

Takstolleverandør må konfereres før videre detaljprosjektering av hus kan foretas. Gjelder mønt himling på stue.




Arealberegninger i hht. NS 3940	Bruksareal BRA i m²		P-ROM Primære rom
	Pr etasje	Apert overbygg areal og carport	Sum BRA
H. etg. plan	152.1	18.2	170.3
2. etg. plan	120.2	0.0	120.2
SUM :	272.3	18.2	290.5
BYA :	168.0	21.3	189.3
Grunnflate/ fotavtrykk :	164.7		

VESTLANDS HUS		Tiltakshaver: Ørjan Yri	
		Forhandler: Nordvest bygg og Interiør AS	
Hustype: Spesial		Plan	
Byggeplassens adresse: Snipsøyrdalsvegen 384, 6060 Hareid		ARKIV NR.:	
G.nr. 60	Br.nr. 28	Er tegning klarert for bestilling, kontrakt og søkning ?	
Nei		DATA DESIGN SYSTEM	
VESTLANDSHUSGRUPPENS ARKITEKTKONTOR - 6018 ÅLESUND - TLF. 70 17 89 00			
TEGNINGEN MÅ HVERKEN HELT ELLER DELVIS KOPIERES ELLER BENYTTES VED TILTAK SOM VESTLANDSHUS IKKE MEDVIRKER I.			

DATO 10.11.17 kg	
REV.1 06.12.17 vhh	
REV.2	
REV.3	
SKALA 1 : 100	
Tegningsnr. 503	
Prosj.nr. 170185	

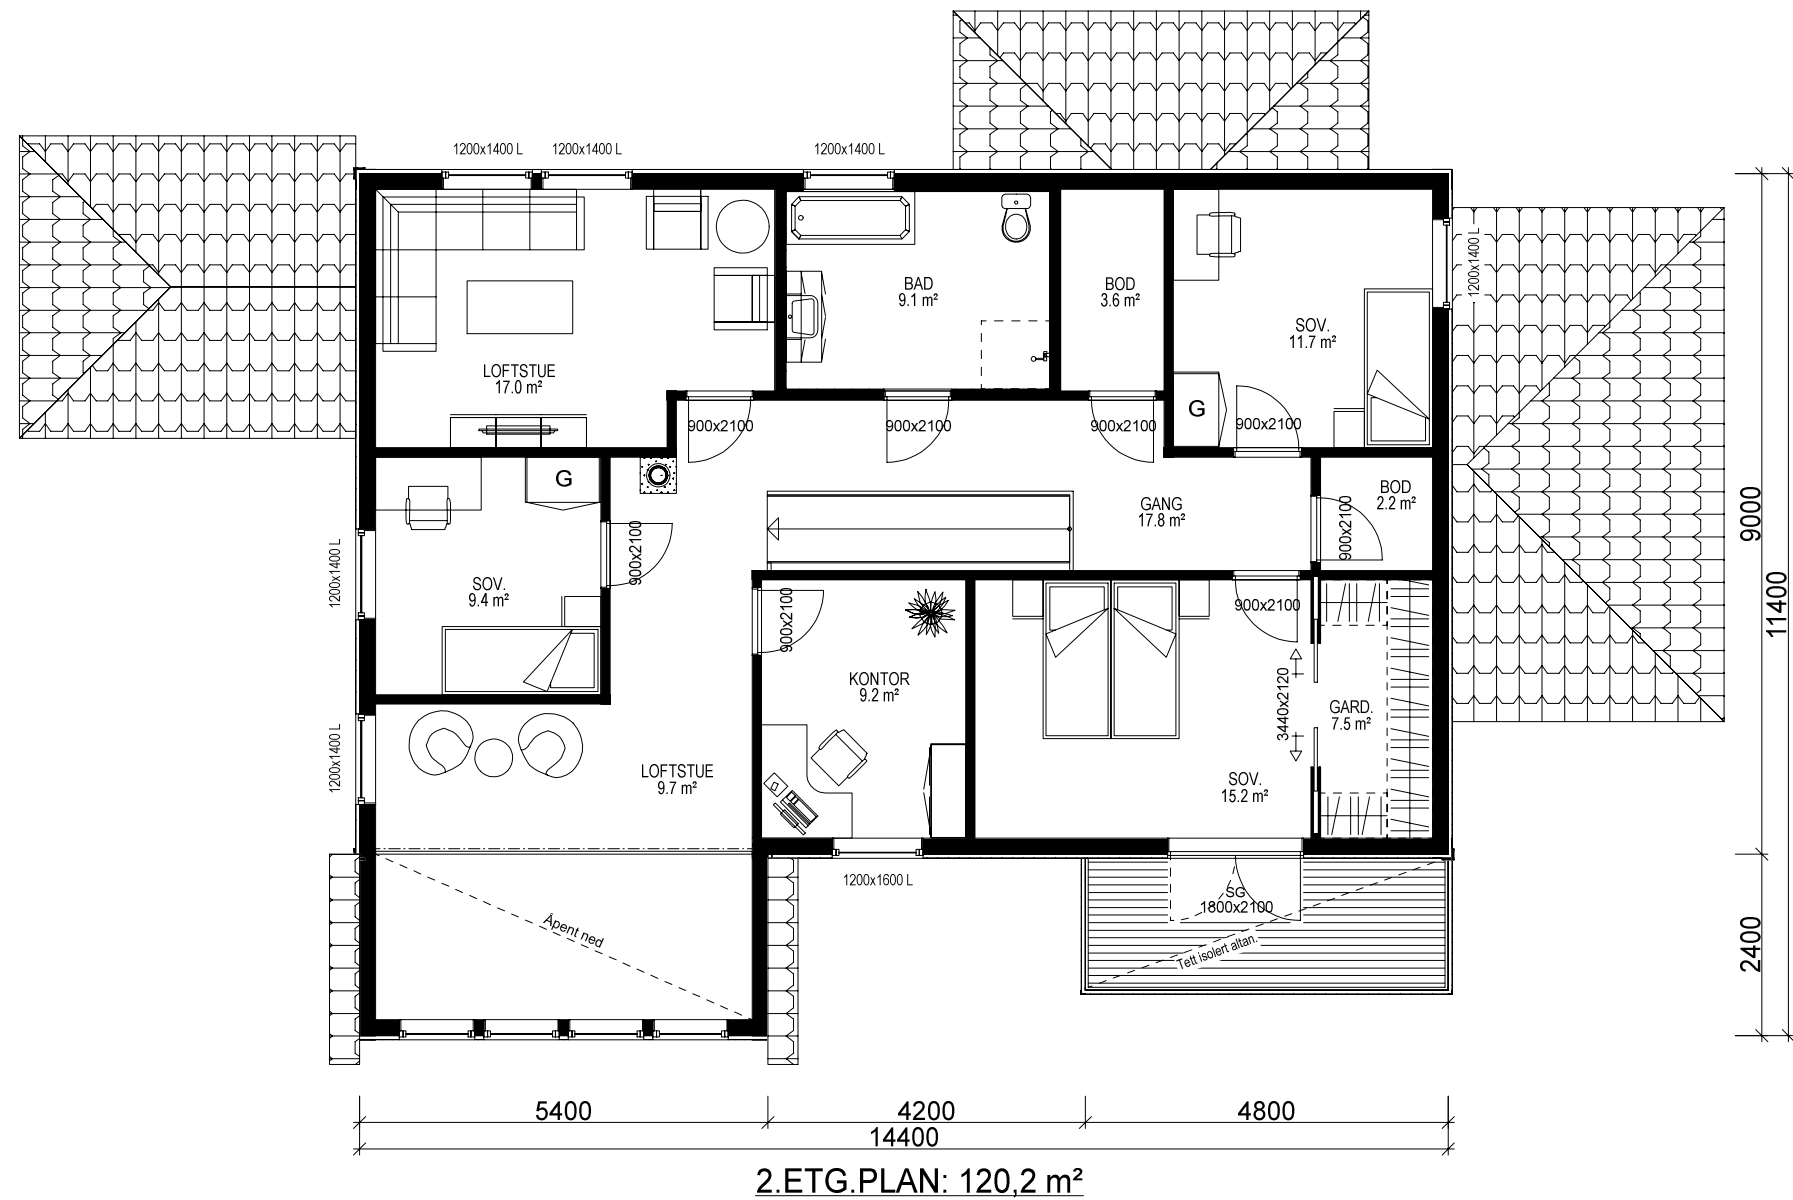

VESTLANDSHUS		Tiltakshaver: Ørjan Yri	
		Forhandler: Nordvest bygg og Interiør AS	
Hustype: Special Plan		DATO 10.11.17 kg	
Byggeplassens adresse:		REV.1 06.12.17 vhh	
Snipsøyrdalsvegen 384, 6060 Hareid		REV.2	SKALA 1 : 100
		REV.3	Tegningsnr. 504
G.nr. 60	Br.nr. 28	Er tegning klarert for bestilling, kontrakt og søkning ?	Prosj.nr. 170185
		Nei	
VESTLANDSHUSGRUPPENS ARKITEKTKONTOR - 6018 ÅLESUND - TLF. 70 17 89 00			
TEGNINGEN MÅ HVERKEN HELT ELLER DELVIS KOPIERES ELLER BENYTTES VED TILTAK SOM VESTLANDSHUS IKKE MEDVIRKER I.			

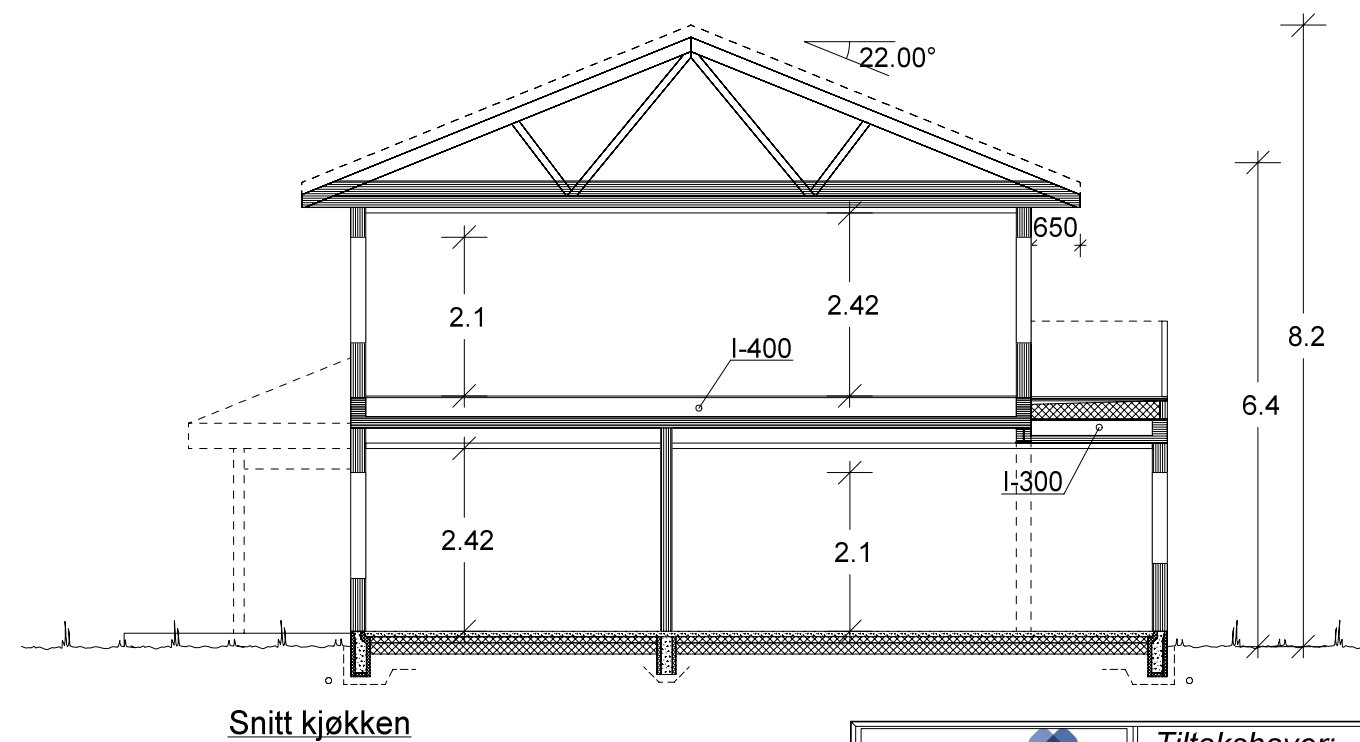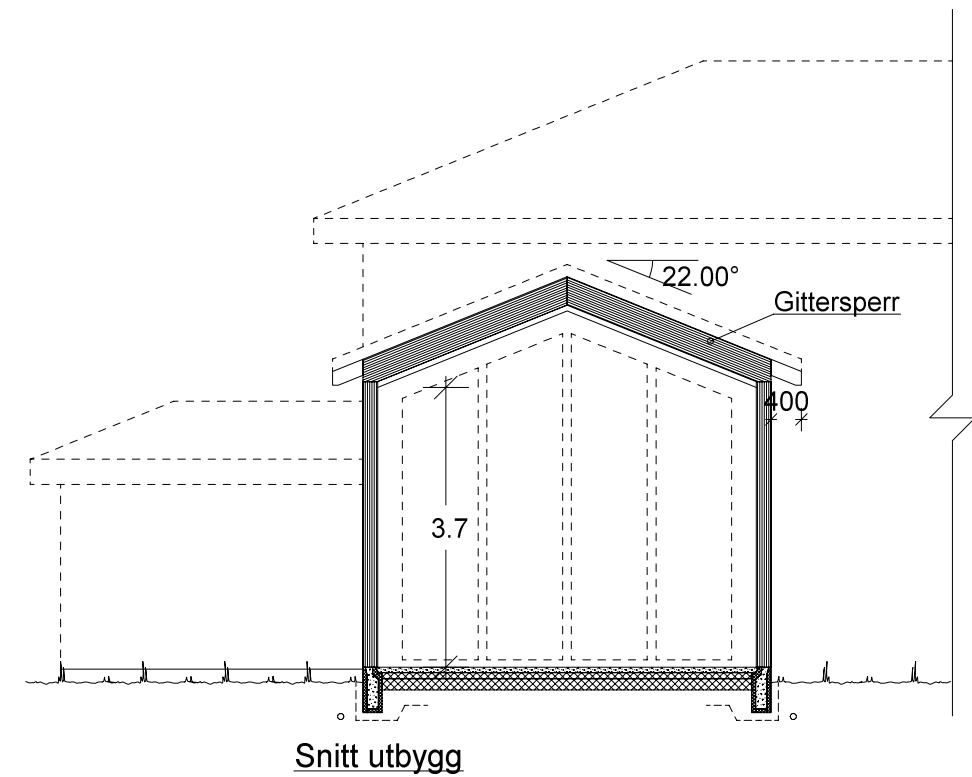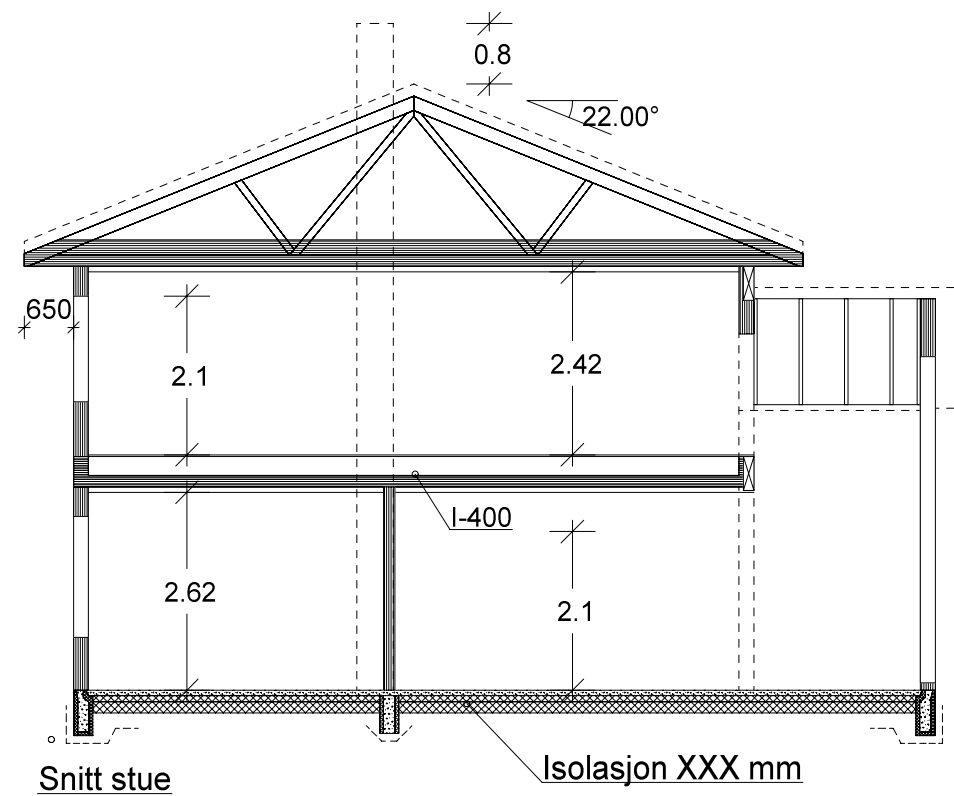

VESTLANDS HUS		Tiltakshaver: Ørjan Yri Forhandler: Nordvest bygg og Interiør AS	
Hustype: Spesial Snitt		DATO 10.11.17 kg REV.1 06.12.17 vhh REV.2 REV.3	
Byggeplassens adresse: Snipsøyrdalsvegen 384, 6060 Hareid		ARKIV NR.:	SKALA 1 : 100 Tegningsnr. 505 Prosj.nr. 170185
G.nr. 60	Br.nr. 28	Er tegning klarert for bestilling, kontrakt og søkning ?	Nei
VESTLANDSHUSGRUPPENS ARKITEKTKONTOR - 6018 ÅLESUND - TLF. 70 17 89 00			
TEGNINGEN MÅ HVERKEN HELT ELLER DELVIS KOPIERES ELLER BENYTTES VED TILTAK SOM VESTLANDSHUS IKKE MEDVIRKER I.			