


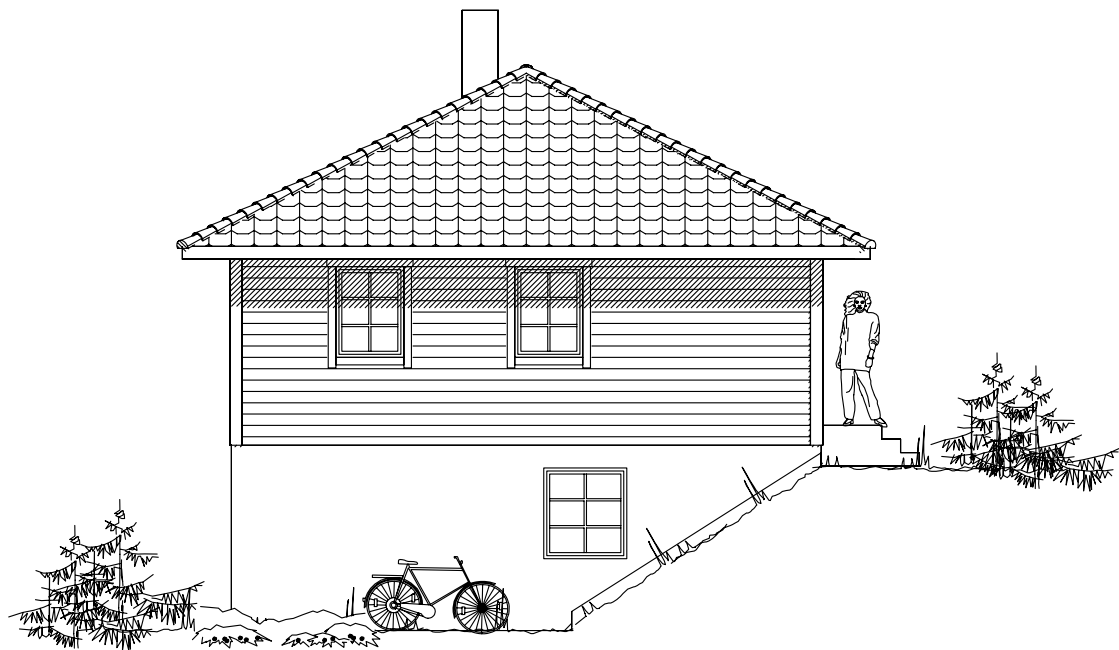


Fasade mot



Fasade mot




Fasade mot

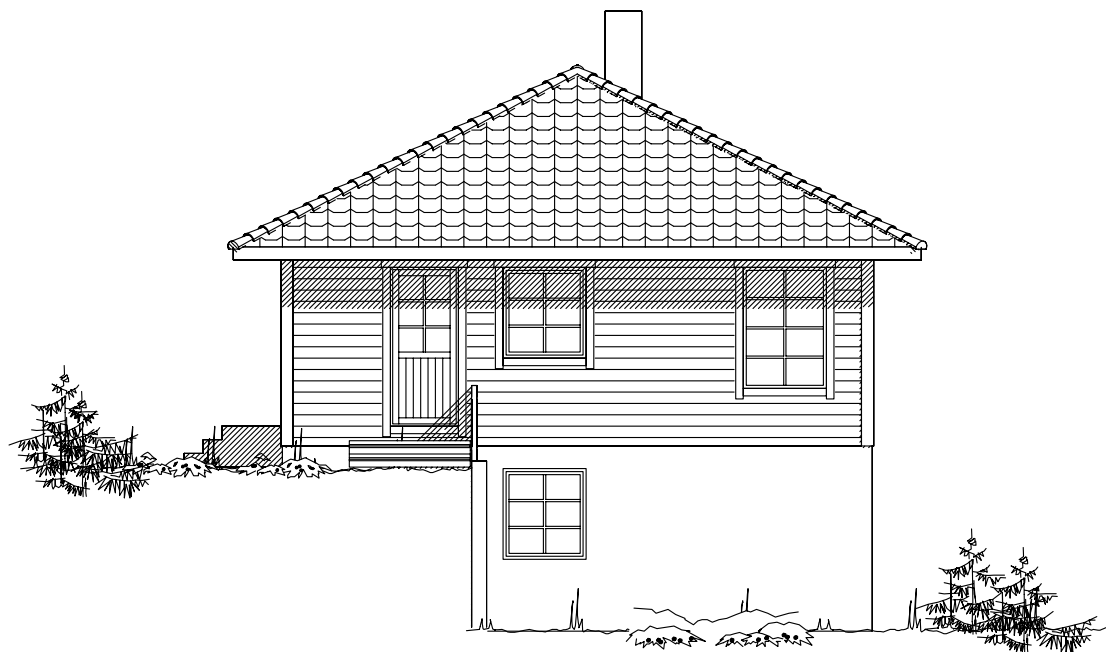

Fasade mot

UTFORMING AV TILTAK BEKREFTES FOREVIST:

Nabo.nr.	G.nr.	Br.nr.	Dato	Sign.
Nabo.nr.	G.nr.	Br.nr.	Dato	Sign.
Nabo.nr.	G.nr.	Br.nr.	Dato	Sign.
Nabo.nr.	G.nr.	Br.nr.	Dato	Sign.

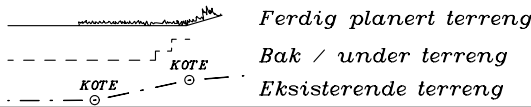

Tiltakshaver: May Britt Fredriksen					 VestlandsHus
Leverandør: Aktiv Boliger AS					
HUSTYPE: Spesial		FASADER		DATO 29.09.05 per	
Byggeplassens addresser: Ase, 6017 Alesund				REV.1	
				REV.2	
				REV.3	
				SKALA 1 : 100	
G.nr. 50	Br.nr. 1459	ER TEGNING KONTROLLERT I H.T. SJEKKLISTER ?		Nei	 TRYGGE HJEM
					Tegningsnr. 502
					Prosj.nr. 230p
VestlandsHusgruppens arkitektkontor – 6018 Alesund – Tlf. 70 17 89 00					
TEGNINGEN MÅ HVERKEN HELT ELLER DELVIS KOPIERES ELLER BENYTTES VED TILTAK SOM VESTLANDSHUS IKKE MEDVIRKER I.					