


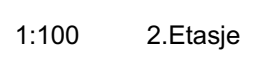


--	--	




						Tiltakshaver	Anne Grete Nøttingnes og Ronny Rognsøy		Fase	Forslagstegninger
						Forhandler	Kjeilen Hus AS		Dato:	21.08.2019
						Jokvihogen T7	Type tegning:		Arkitekt	vhh
							Fasade Vest, Fasade Øst		Skala	1:100
						Tiltak	Enebolig	Er tegninger klar for søknad:	Tegningsnr.:	502
						Hustype	Spesial	Nei		
						Brannklasse	1	TEGNINGEN MÅ HVERKEN HELT ELLER DELVIS KOPIERES ELLER BENYTTES VED TILTAK SOM VESTLANDSHUS IKKE MEDVIRKER I	Format	A3
						Risikoklasse	4		Gnr./Bnr.	55/68
Rev	Nr	Beskrivelse				Dato	Sign	Kontr	Prosjektnr.:	190152




--	--	

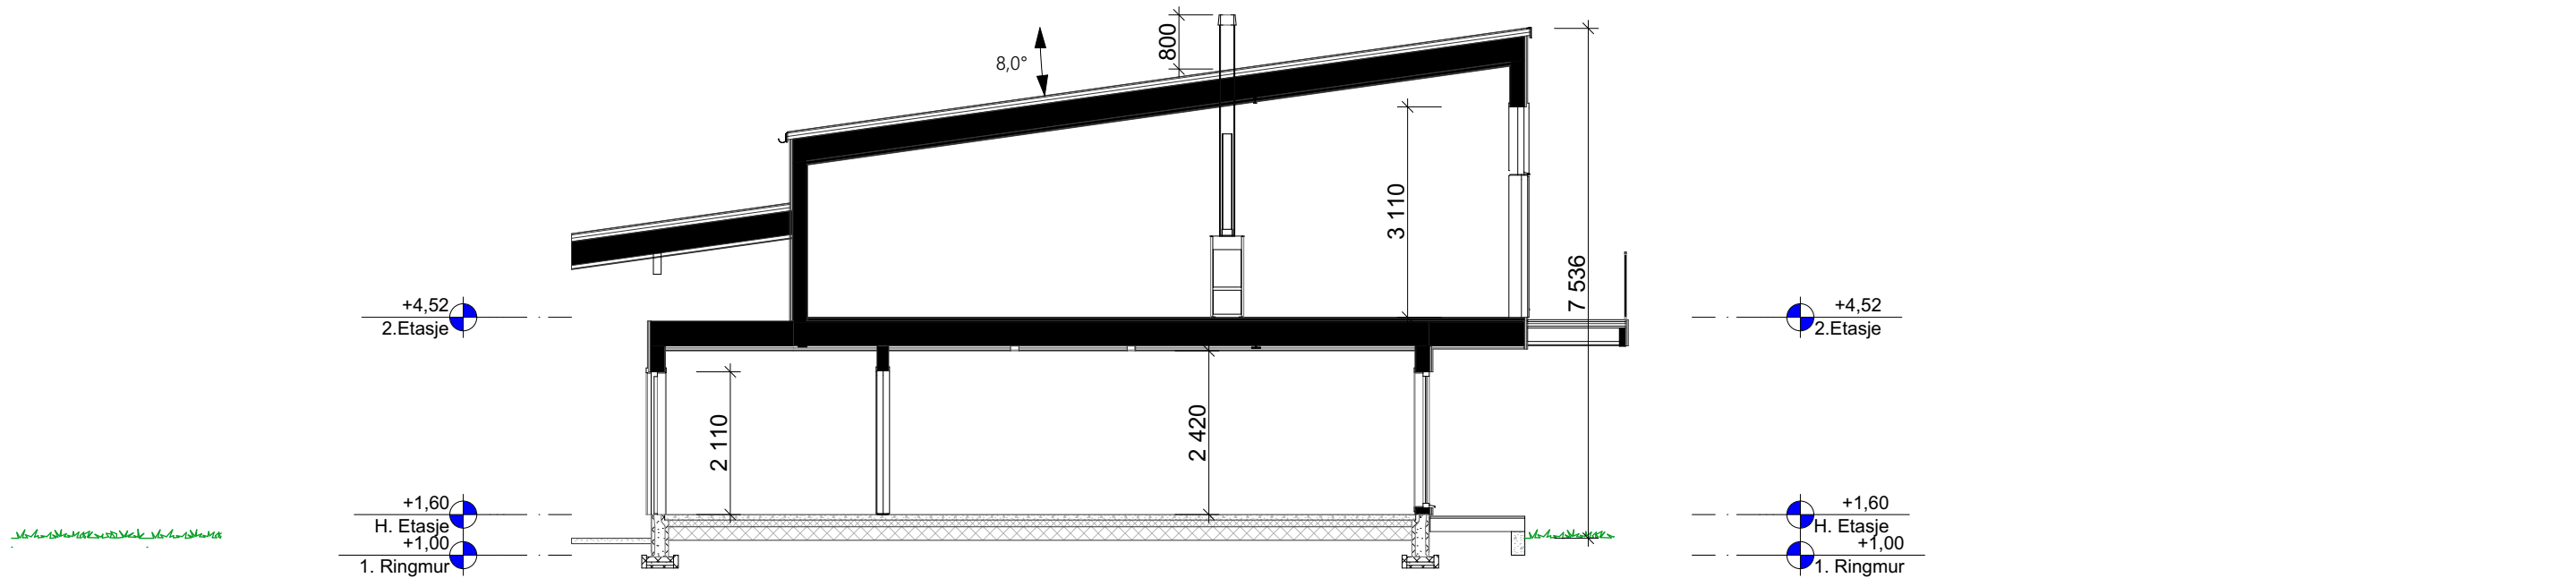

1:100 Snitt A

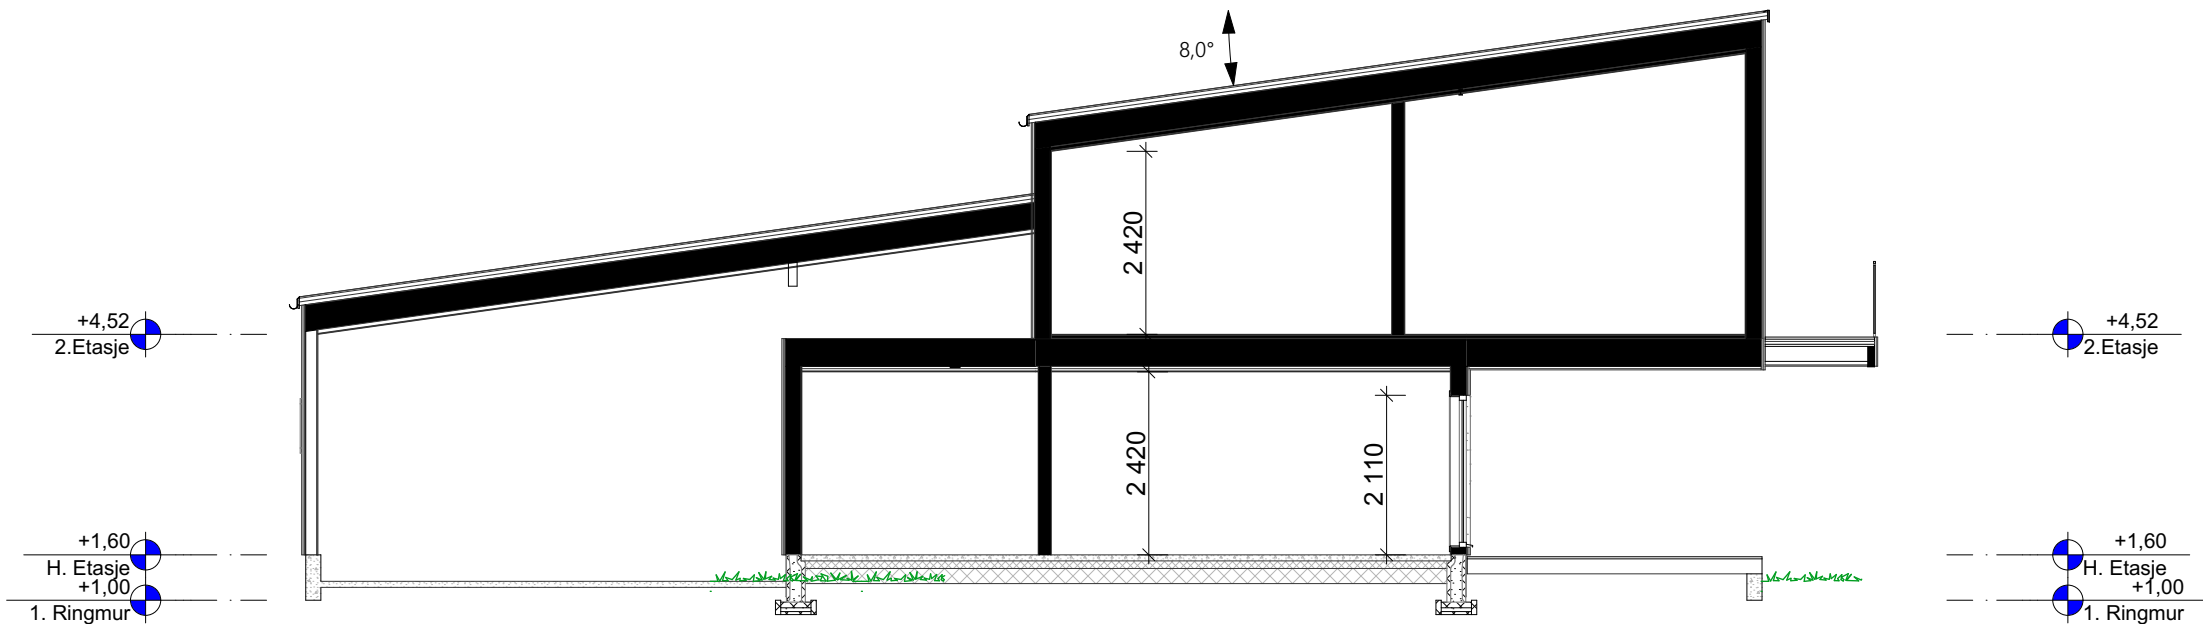

1:100 Snitt B

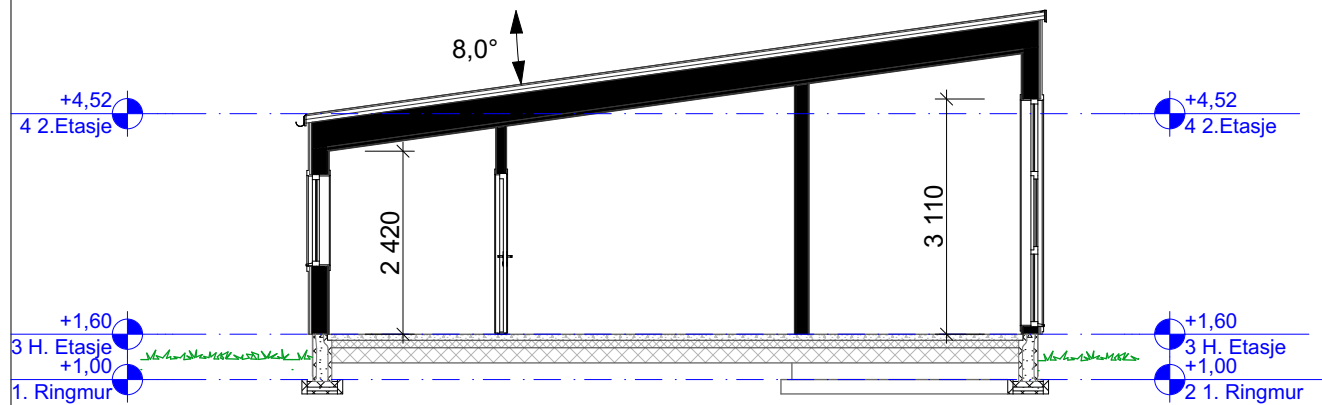

--	--	

FORUTSETNINGER FOR ARKITEKT TEGNINGER

Leverandør av foldedør
må dokumentere u-verdi/tetthet

Fasadeprodukter til vindu og dører i yttervegg
av profilerte sidebord, vinduskneker og sprosser
er ikke med i standard leveranse.

Ventilasjonsaggregat for leilighet i kjøkkenvifte.

Skorstein/pipe leilighet erstattes av luft til vann varmepumpe,
eller lignende vannbåren varmekilde.

Skorstein/pipe erstattes av luft til vann varmepumpe,
eller lignende vannbåren varmekilde.

Kanaler fra ventilasjonsanlegg, vil i noen
tilfeller medføre ekstra veggtykkelser
eller "kassing", som får mindre konsekvenser for romløsninger
Dette kan eventuelt justeres noe før
igangsetting av bygget.

NB! Ved innhenting av pristilbud av
ytterdører og vindu, må forutsetningen
i varmetapsberegningen legges til
grunn. Her blir det forutsatt en maksimal,
gjennomsnittlig U-verdi til ytterdører
og vindu for bygget.
Høy prosentandel over 20% vindu og dører,
har konsekvenser for byggets isolering.

Sportsbod i frittstående bygg/garasje.
SKAL være tilgjengelig og ha trinnfri adkomst.
SKAL bygges samtidig som hus.

Takverksleverandør må konfereres før
videre
detaljprosjektering av hus kan foretas.

Bruk av personsikkerhetsglass i vindu,
er markert på plan med SG

Sportsbod for leilighet i frittstående bygg/garasje.
SKAL bygges samtidig som hus.

HUSBANKFINANSIERING :

Lekkasjetall < xx
U - verdi vindu/ dør : xx