


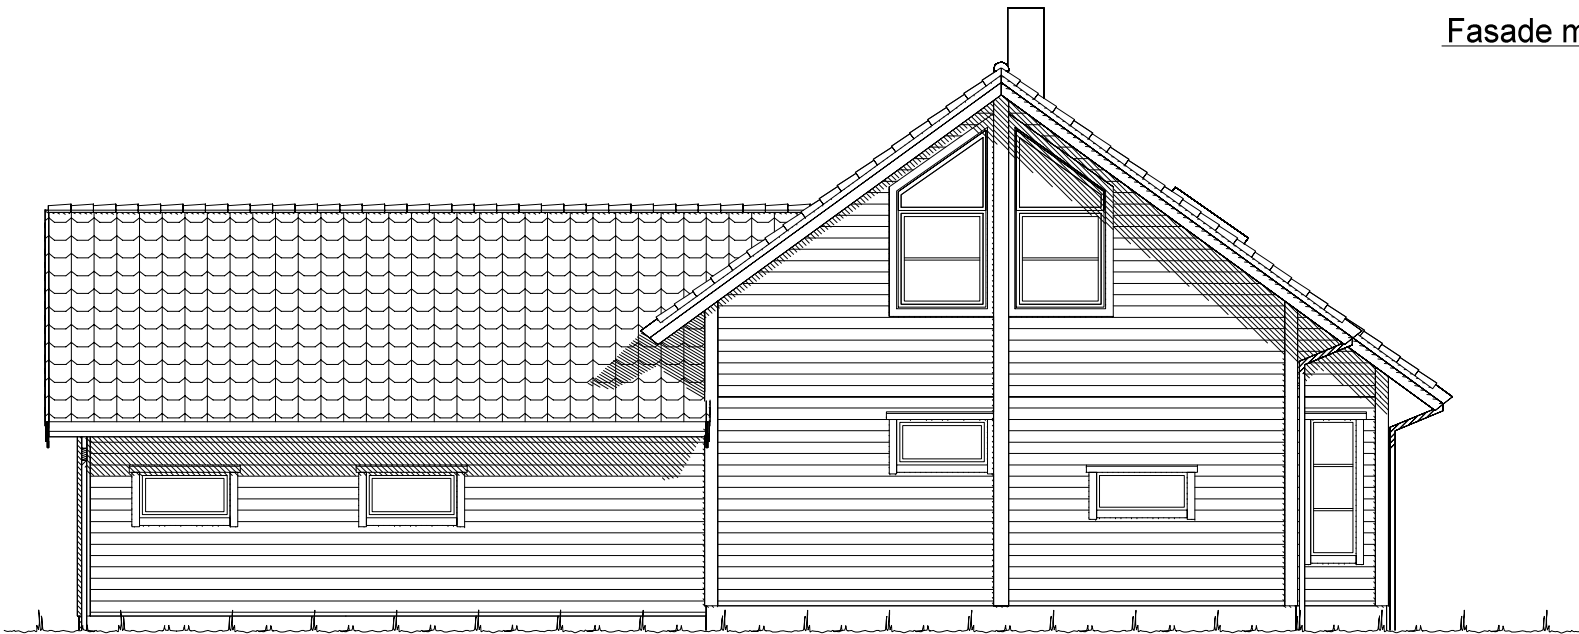

Fasade mot _____.




Fasade mot _____.

UTFORMING AV TILTAK BEKREFTES FOREVIST:				
Nabo.nr.	G.nr.	Br.nr.	Dato	Sign.
Nabo.nr.	G.nr.	Br.nr.	Dato	Sign.
Nabo.nr.	G.nr.	Br.nr.	Dato	Sign.
Nabo.nr.	G.nr.	Br.nr.	Dato	Sign.


		Tiltakshaver: Roger Gjengedal	
		Forhandler: Pre-Bo Bygg AS	
Hustype: Hellandshornet		Fasade 1 og 2	
Byggeplassens adresse: 6657 Rindal		ARKIV NR.:	
G.nr. 18	Br.nr. 96	Er tegning klarert for bestilling, kontrakt og søkning ?	Ja
VESTLANDSHUSGRUPPENS ARKITEKTKONTOR - 6018 ÅLESUND - TLF. 70 17 89 00		DATO 01.08.11 REV.1 24.09.15 vhh REV.2 REV.3	
TEGNINGEN MÅ HVERKEN HELT ELLER DELVIS KOPIERES ELLER BENYTTES VED TILTAK SOM VESTLANDSHUS IKKE MEDVIRKER I.		TRYGGE HJEM SKALA 1 : 100 Tegningsnr. 501 Prosj.nr. 634v	



Fasade mot _____.

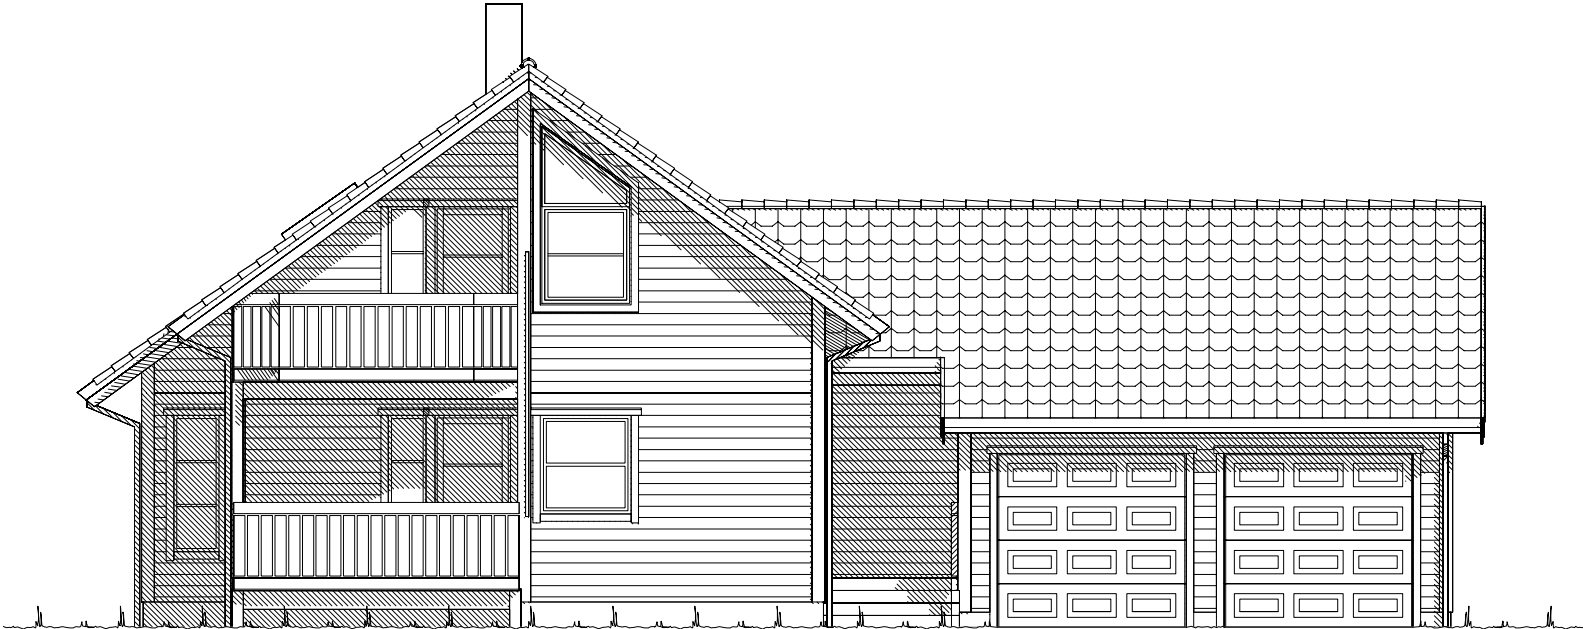

Fasade mot _____.

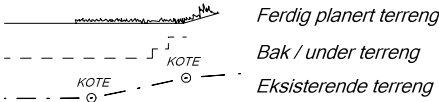


UTFORMING AV TILTAK BEKREFTES FOREVIST:				
Nabo.nr.	G.nr.	Br.nr.	Dato	Sign.
Nabo.nr.	G.nr.	Br.nr.	Dato	Sign.
Nabo.nr.	G.nr.	Br.nr.	Dato	Sign.
Nabo.nr.	G.nr.	Br.nr.	Dato	Sign.

		Tiltakshaver: Roger Gjengedal	
		Forhandler: Pre-Bo Bygg AS	
Hustype: Hellandshornet		Fasade 3 og 4	
Byggeplassens adresse: 6657 Rindal		ARKIV NR.:	
G.nr. 18	Br.nr. 96	Er tegning klarert for bestilling, kontrakt og søkning ?	Ja
VESTLANDSHUSGRUPPENS ARKITEKTKONTOR - 6018 ÅLESUND - TLF. 70 17 89 00		TRYGGE HJEM	
TEGNINGEN MÅ HVERKEN HELT ELLER DELVIS KOPIERES ELLER BENYTTES VED TILTAK SOM VESTLANDSHUS IKKE MEDVIRKER I.		SKALA 1 : 100	
		Tegningsnr. 502	
		Prosj.nr. 634v	

Bruk av personsikkerhetsglass i vindu, er markert på plan med SG

For å tilfredstille energiforeskriftene må huset leveres med varmepumpe eller lignende ikke-fossil varmekilde.

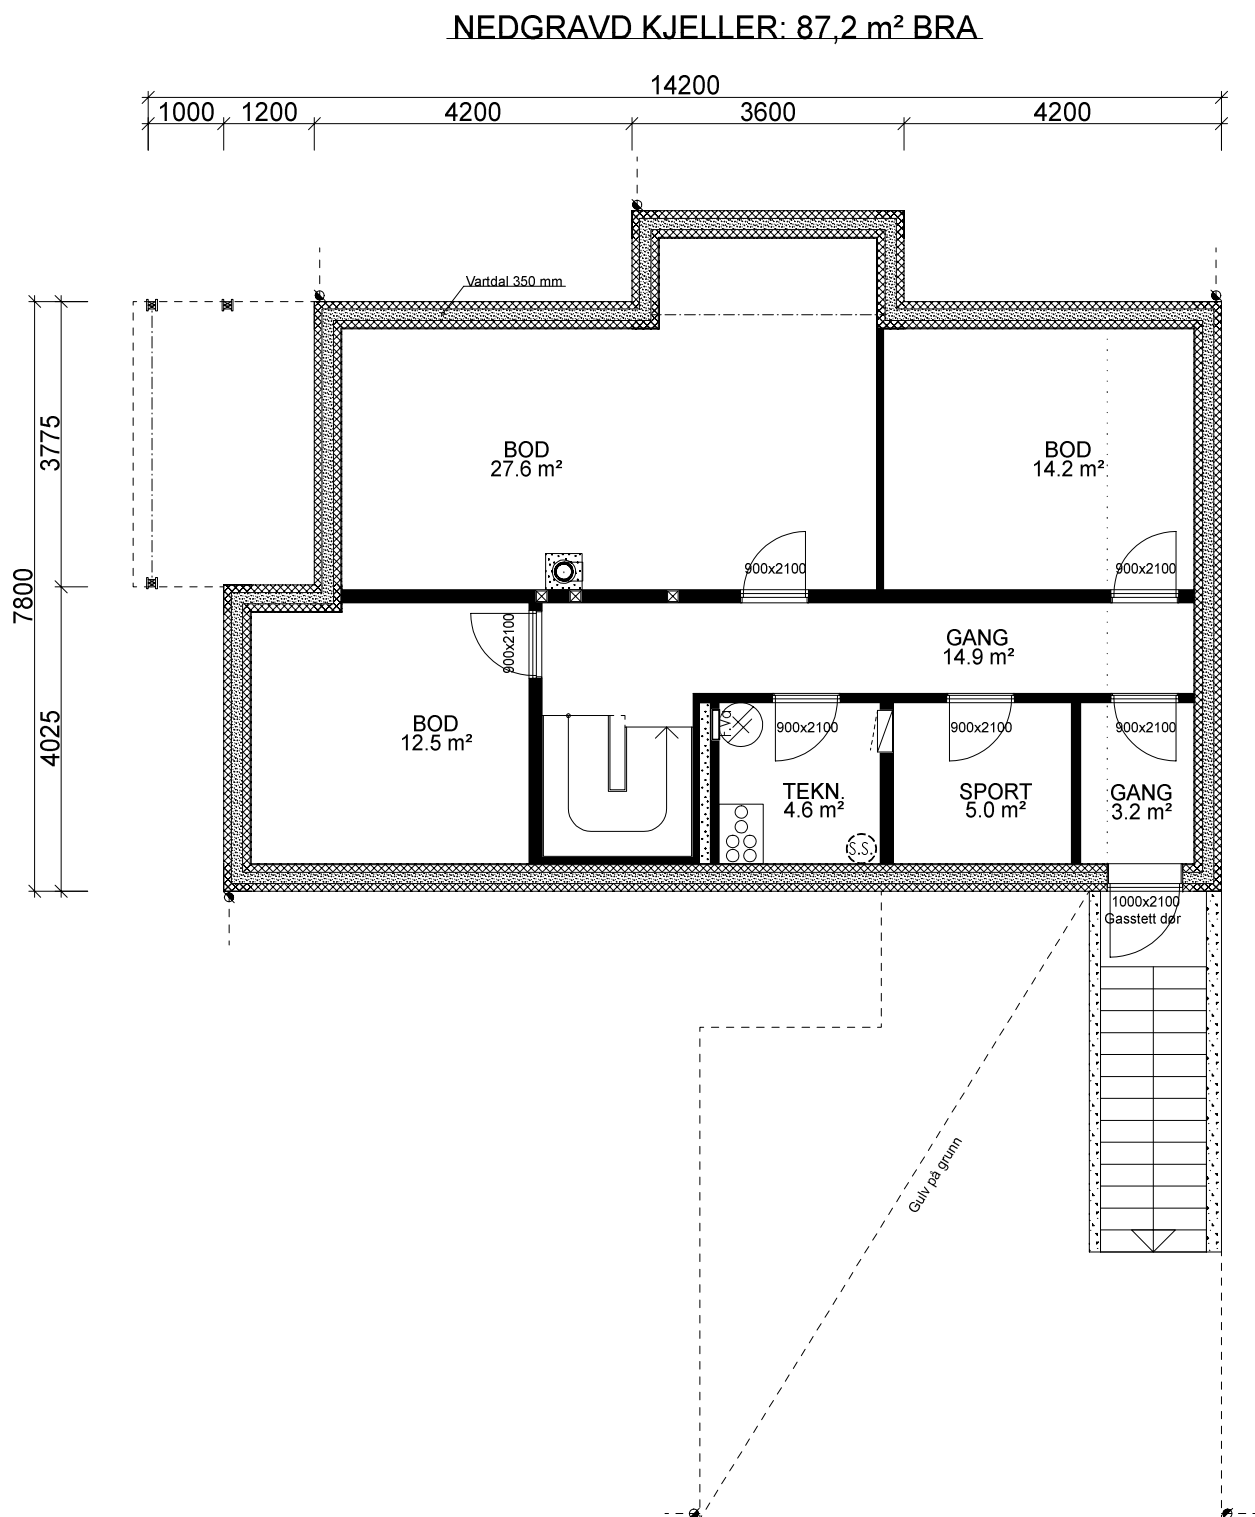

Bygning i:
Risikoklasse 4
Brannklasse 1



Arealberegninger i hht. NS 3940	Bruksareal BRA i m ²			Sum BRA	P-ROM Primære rom
	Pr etasje	Utvendig bod/garasje	Åpent over- bygg areal og carport		
U. etg. plan	87.2	0.0	0.0	87.2	18.1
H. etg. plan	93.6	49.2	7.1	149.9	93.6
2. etg. plan	67.9	0.0	4.2	72.1	63.0
SUM :	248.7	49.2	11.3	309.2	174.7
BYA :	169.1	0.0	0.0	169.1	
Grunnflate/ fotavtrykk :	155.7				

Kanaler fra ventilasjonsanlegg, vil i noen tilfeller medføre ekstra veggtykkelser eller "kassing", som får mindre konsekvenser for romløsninger. Dette kan eventuelt justeres noe før igangsetting av bygget.



NB! Ved innhenting av pristilbud av ytterdører og vindu, må forutsetningen i varmetapsberegningen legges til grunn. Her blir det forutsatt en maksimal, gjennomsnittlig U-verdi til ytterdører og vindu for bygget. Høy prosentandel over 20% vindu og dører, har konsekvenser for byggets isolering.

% vindu- og dørareal er beregnet til: 15 %
Gjennomsnittlig U-verdi er her: 1,2

VESTLANDS HUS		Tiltakshaver: Roger Gjengedal	
		Forhandler: Pre-Bo Bygg AS	
Hustype: Hellandshornet Plan		DATO 01.08.11	TRYGGE HJEM
Byggeplassens adresse:		REV.1 24.09.15 vhh	
6657 Rindal		REV.2	SKALA 1 : 100
		REV.3	Tegningsnr. 503
G.nr. 18	Br.nr. 96	Er tegning klarert for bestilling, kontrakt og søkning ?	Ja
		DATA DESIGN SYSTEM	Prosj.nr. 634v
VESTLANDSHUSGRUPPENS ARKITEKTKONTOR - 6018 ÅLESUND - TLF. 70 17 89 00			
TEGNINGEN MÅ HVERKEN HELT ELLER DELVIS KOPIERES ELLER BENYTTES VED TILTAK SOM VESTLANDSHUS IKKE MEDVIRKER I.			

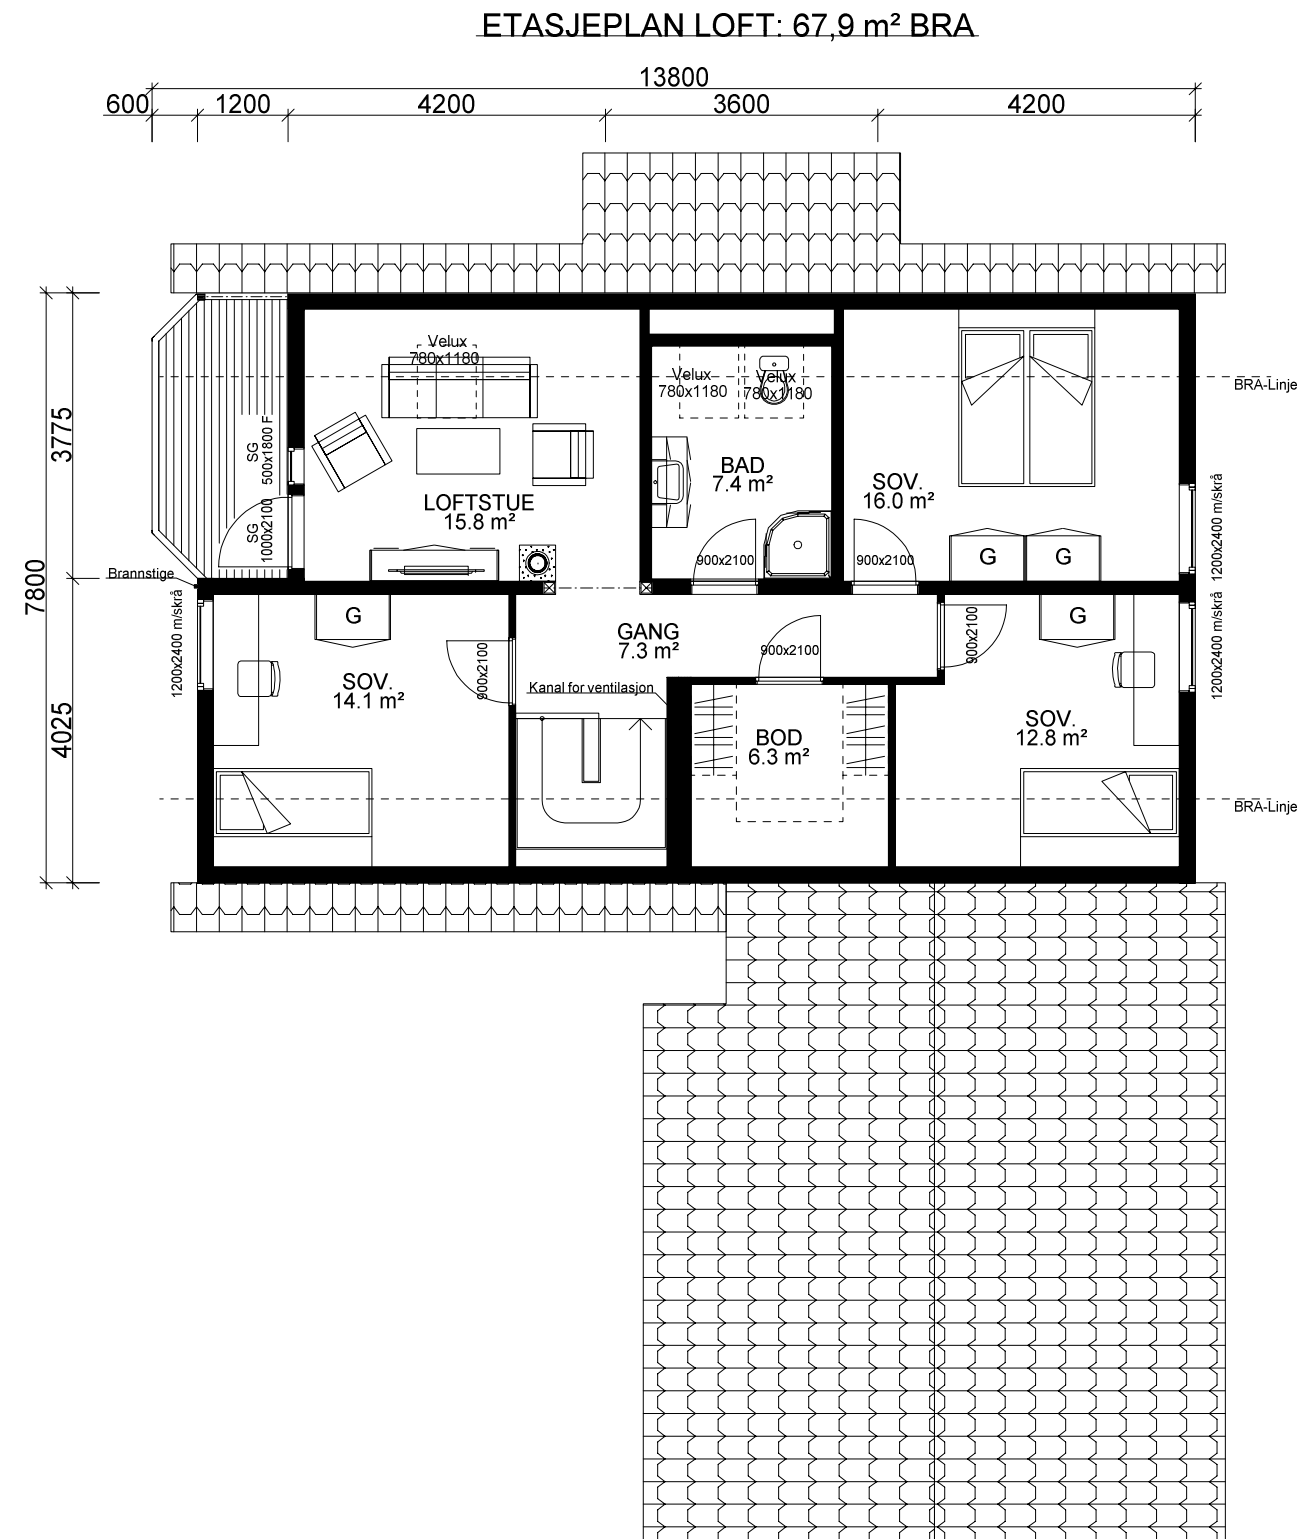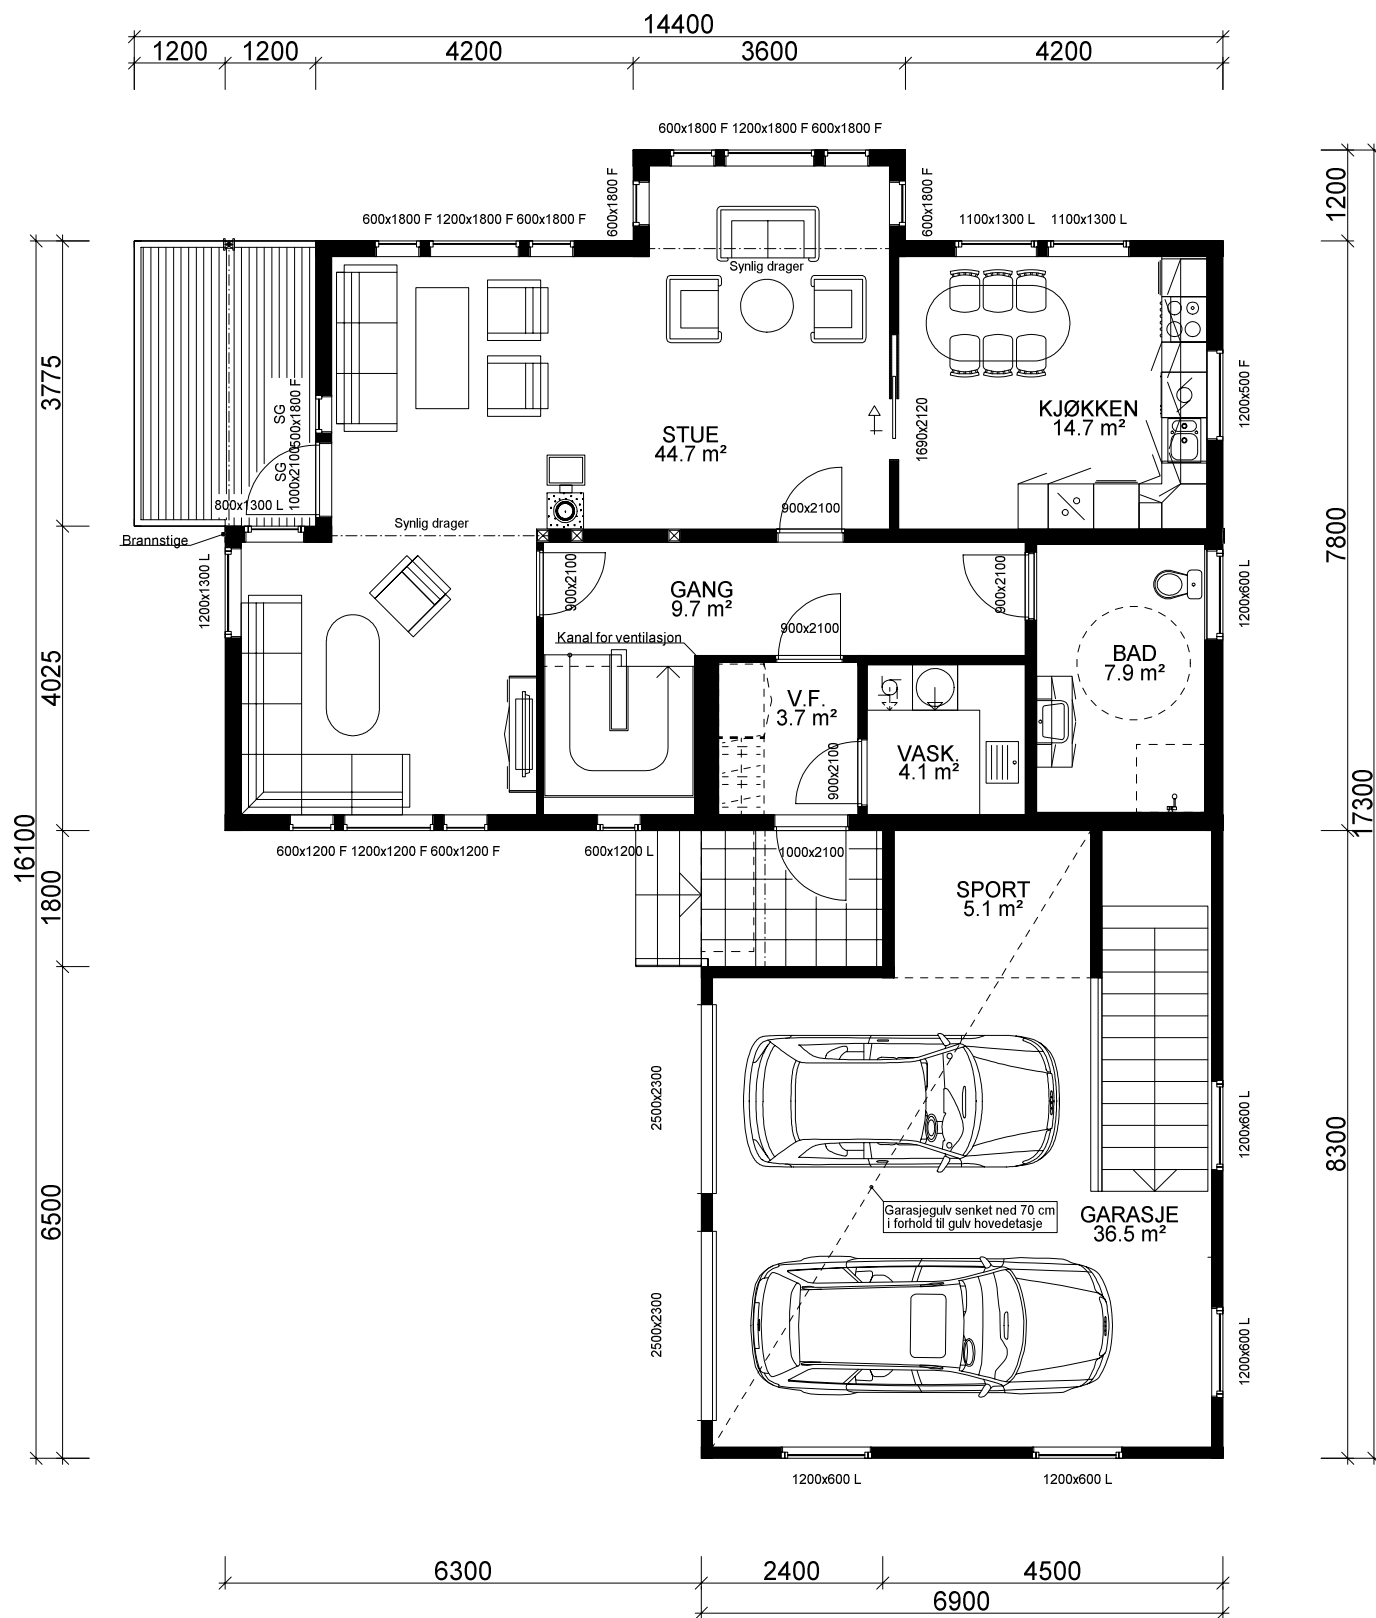

		Tiltakshaver: Roger Gjengedal			
VESTLANDS HUS		Forhandler: Pre-Bo Bygg AS			
Hustype:		Hellandshornet		Plan	
Byggeplassens adresse:			ARKIV NR.:		DATO 01.08.11
6657 Rindal					REV.1 24.09.15 vhh
					REV.2
					REV.3
G.nr.		Br.nr.		TRYGGE HJEM	
18		96		SKALA 1 : 100	
Er tegning klarert for bestilling, kontrakt og søkning ?				Tegningsnr.	
Ja				504	
				Prosj.nr.	
				634v	
VESTLANDSHUSGRUPPENS ARKITEKTKONTOR - 6018 ÅLESUND - TLF. 70 17 89 00					
TEGNINGEN MÅ HVERKEN HELT ELLER DELVIS KOPIERES ELLER BENYTTES VED TILTAK SOM VESTLANDSHUS IKKE MEDVIRKER I.					

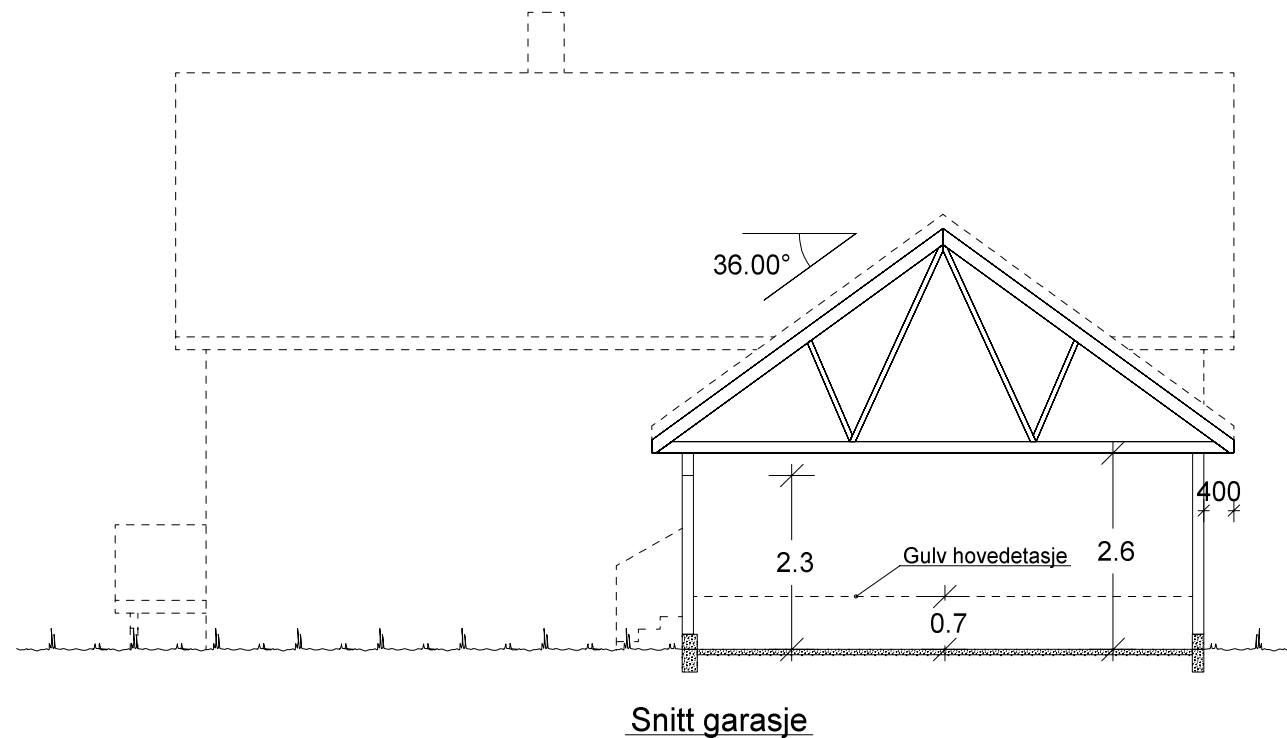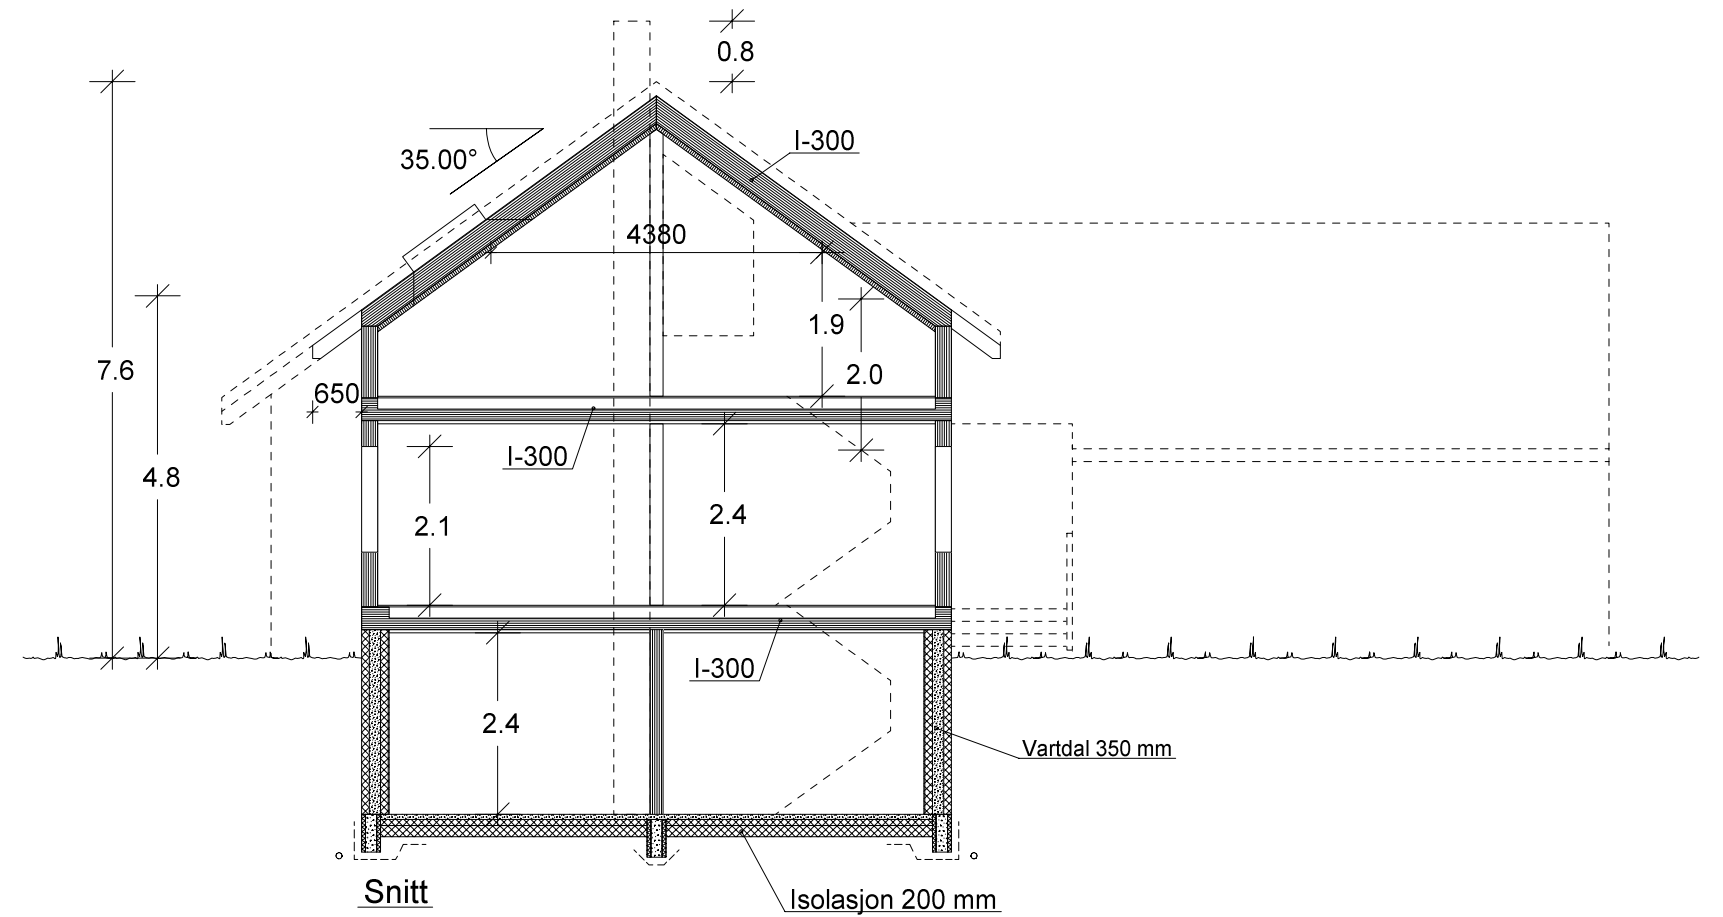

		Tiltakshaver: Roger Gjengedal	
VESTLANDS HUS		Forhandler: Pre-Bo Bygg AS	
Hustype: Hellandshornet		Snitt	
Byggeplassens adresse: 6657 Rindal		ARKIV NR.:	
G.nr. 18	Br.nr. 96	Er tegning klarert for bestilling, kontrakt og søkning ? Ja	
		DATO 01.08.11	TRYGGE HJEM
		REV.1 24.09.15 vhh	SKALA 1 : 100
		REV.2	
		REV.3	
			Tegningsnr. 505
		 DATA DESIGN SYSTEM	Prosj.nr. 634v
VESTLANDSHUSGRUPPENS ARKITEKTKONTOR - 6018 ÅLESUND - TLF. 70 17 89 00			
TEGNINGEN MÅ HVERKEN HELT ELLER DELVIS KOPIERES ELLER BENYTTES VED TILTAK SOM VESTLANDSHUS IKKE MEDVIRKER I.			