


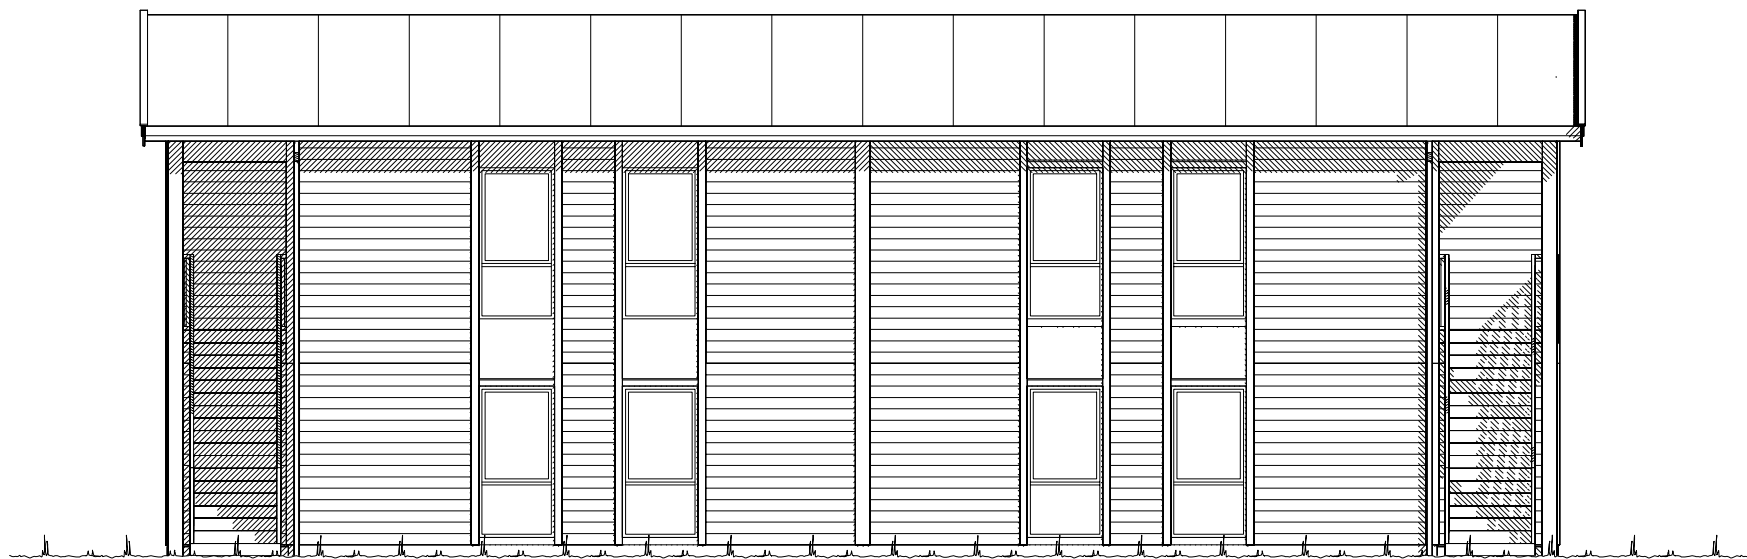


Fasade mot _____.



Fasade mot _____.


UTFORMING AV TILTAK BEKREFTES FOREVIST:

Nabo.nr.	G.nr.	Br.nr.	Dato	Sign.
Nabo.nr.	G.nr.	Br.nr.	Dato	Sign.
Nabo.nr.	G.nr.	Br.nr.	Dato	Sign.
Nabo.nr.	G.nr.	Br.nr.	Dato	Sign.

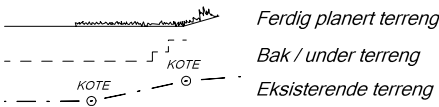

		Tiltakshaver: VestlandsHus Florø AS	
		Forhandler: VestlandsHus Florø AS	
Hustype: Eikstad 11		Fasade 1 og 2	
Byggeplassens adresse: Solheim, Flora kommune		ARKIV NR.:	
G.nr. 23	Br.nr.	Er tegning klarert for bestilling, kontrakt og søkning ?	Nei
VESTLANDSHUSGRUPPENS ARKITEKTKONTOR - 6018 ÅLESUND - TLF. 70 17 89 00			
TEGNINGEN MÅ HVERKEN HELT ELLER DELVIS KOPIERES ELLER BENYTTES VED TILTAK SOM VESTLANDSHUS IKKE MEDVIRKER I.			

DATO 06.05.13 vhh	TRYGGE HJEM
REV.1 11.02.15 vhh	
REV.2	SKALA 1 : 100
REV.3	Tegningsnr. 501
 DATA DESIGN SYSTEM	Prosj.nr. 382v

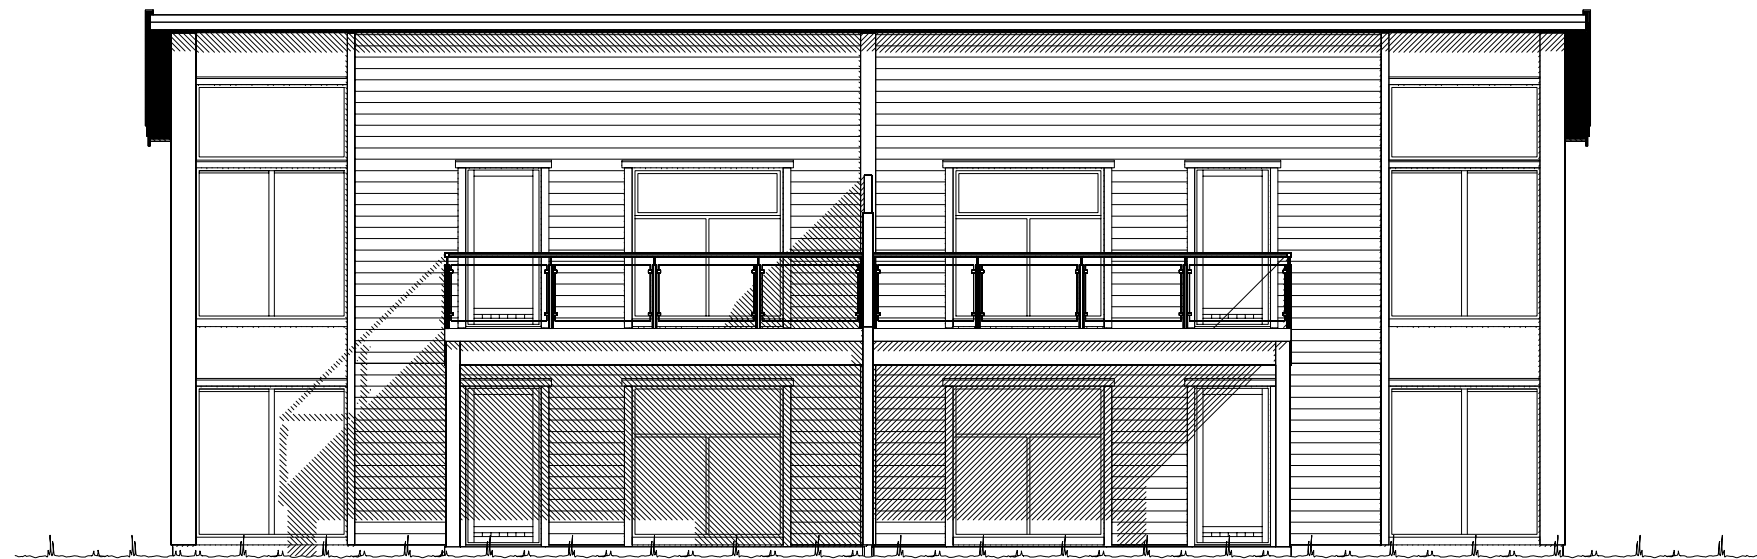


Fasade mot _____.




Fasade mot _____.

UTFORMING AV TILTAK BEKREFTES FOREVIST:

Nabo.nr.	G.nr.	Br.nr.	Dato	Sign.
Nabo.nr.	G.nr.	Br.nr.	Dato	Sign.
Nabo.nr.	G.nr.	Br.nr.	Dato	Sign.
Nabo.nr.	G.nr.	Br.nr.	Dato	Sign.

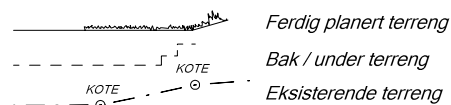

		Tiltakshaver: VestlandsHus Florø AS	
		Forhandler: VestlandsHus Florø AS	
Hustype: Eikstad 11		Fasade 3 og 4	
Byggeplassens adresse: Solheim, Flora kommune		ARKIV NR.:	
G.nr. 23	Br.nr.	Er tegning klarert for bestilling, kontrakt og søkning ?	Nei
VESTLANDSHUSGRUPPENS ARKITEKTKONTOR - 6018 ÅLESUND - TLF. 70 17 89 00		TRYGGE HJEM	
TEGNINGEN MÅ HVERKEN HELT ELLER DELVIS KOPIERES ELLER BENYTTES VED TILTAK SOM VESTLANDSHUS IKKE MEDVIRKER I.		SKALA 1 : 100	
		Tegningsnr. 502	
		Prosj.nr. 382v	
		DATA DESIGN SYSTEM	

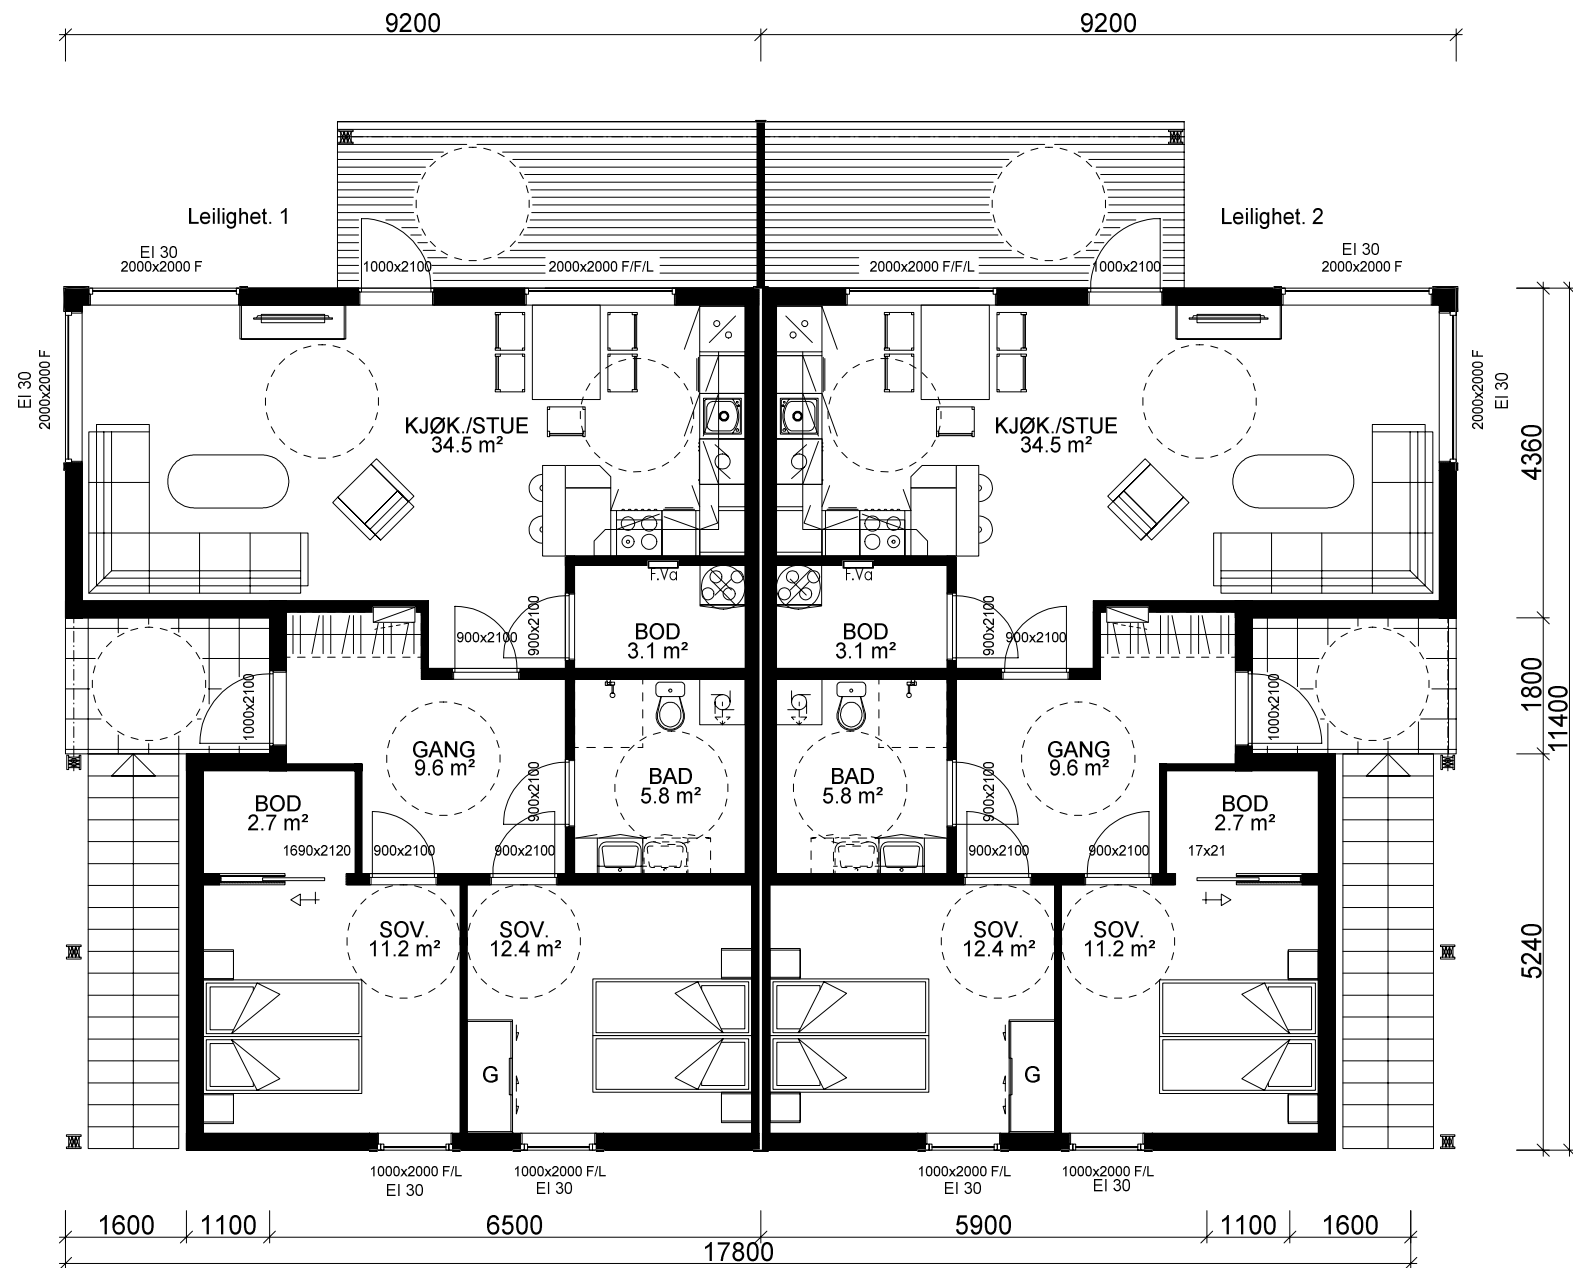

HOVEDETASJE: 2x LEILIGHET 82,6 m² BRA

Bygning i:
Risikoklasse 4
Brannklasse 1

Kanaler fra ventilasjonsanlegg, vil i noen tilfeller medføre ekstra veggtykkelser eller "kassing", som får mindre konsekvenser for romløsninger. Dette kan eventuelt justeres noe før igangsetting av bygget.

NB! Ved innhenting av pristilbud av ytterdører og vindu, må forutsetningen i varmetapsberegningen legges til grunn. Her blir det forutsatt en maksimal, gjennomsnittlig U-verdi til ytterdører og vindu for bygget. Høy prosentandel over 20% vindu og dører, har konsekvenser for byggets isolering.

% vindu- og dørareal er beregnet til: xx%
Gjennomsnittlig U-verdi er her: _____

For og tilfredstille energiforeskriftene må huset levere med varmepumpe eller lignende ikke-fossil varmekilde.

Sportsboder i frittstående bygg/garasje.
SKAL være tilgjengelig og ha trinnfri adkomst.
SKAL bygges samtidig som hus.



(Bygningens totale bruksareal på tomt)

Arealberegninger i hht. NS 3940	Bruksareal BRA i m²			P-ROM Primære rom
	Pr etasje	Åpent overbygg areal og carport	Sum BRA	
H. etg. plan	169.2	36.0	205.2	150.9
2. etg. plan	170.0	23.4	193.4	151.8
SUM :	339.2	59.4	398.6	302.7
BYA :	233.8	0.0	233.8	
Grunnflate/ fotavtrykk :	183.3			

 VESTLANDS HUS		Tiltakshaver: VestlandsHus Florø AS			
		Forhandler: VestlandsHus Florø AS			
Hustype: Eikstad 11		Plan		DATO 06.05.13 vhh REV.1 11.02.15 vhh REV.2 REV.3	TRYGGE HJEM
Byggeplassens adresse: Solheim, Flora kommune			ARKIV NR.:		SKALA 1 : 100
G.nr. 23	Br.nr.	Er tegning klarert for bestilling, kontrakt og søkning ?	Nei	 DATA DESIGN SYSTEM	Tegningsnr. 503 Prosj.nr. 382v
VESTLANDSHUSGRUPPENS ARKITEKTKONTOR - 6018 ÅLESUND - TLF. 70 17 89 00					
TEGNINGEN MÅ HVERKEN HELT ELLER DELVIS KOPIERES ELLER BENYTTES VED TILTAK SOM VESTLANDSHUS IKKE MEDVIRKER I.					

For og tilfredstille energiforeskriftene må huset levere med varmepumpe eller lignende ikke-fossil varmekilde.

Sportsboder i frittstående bygg/garasje.
SKAL være tilgjengelig og ha trinnfri adkomst.
SKAL bygges samtidig som hus.

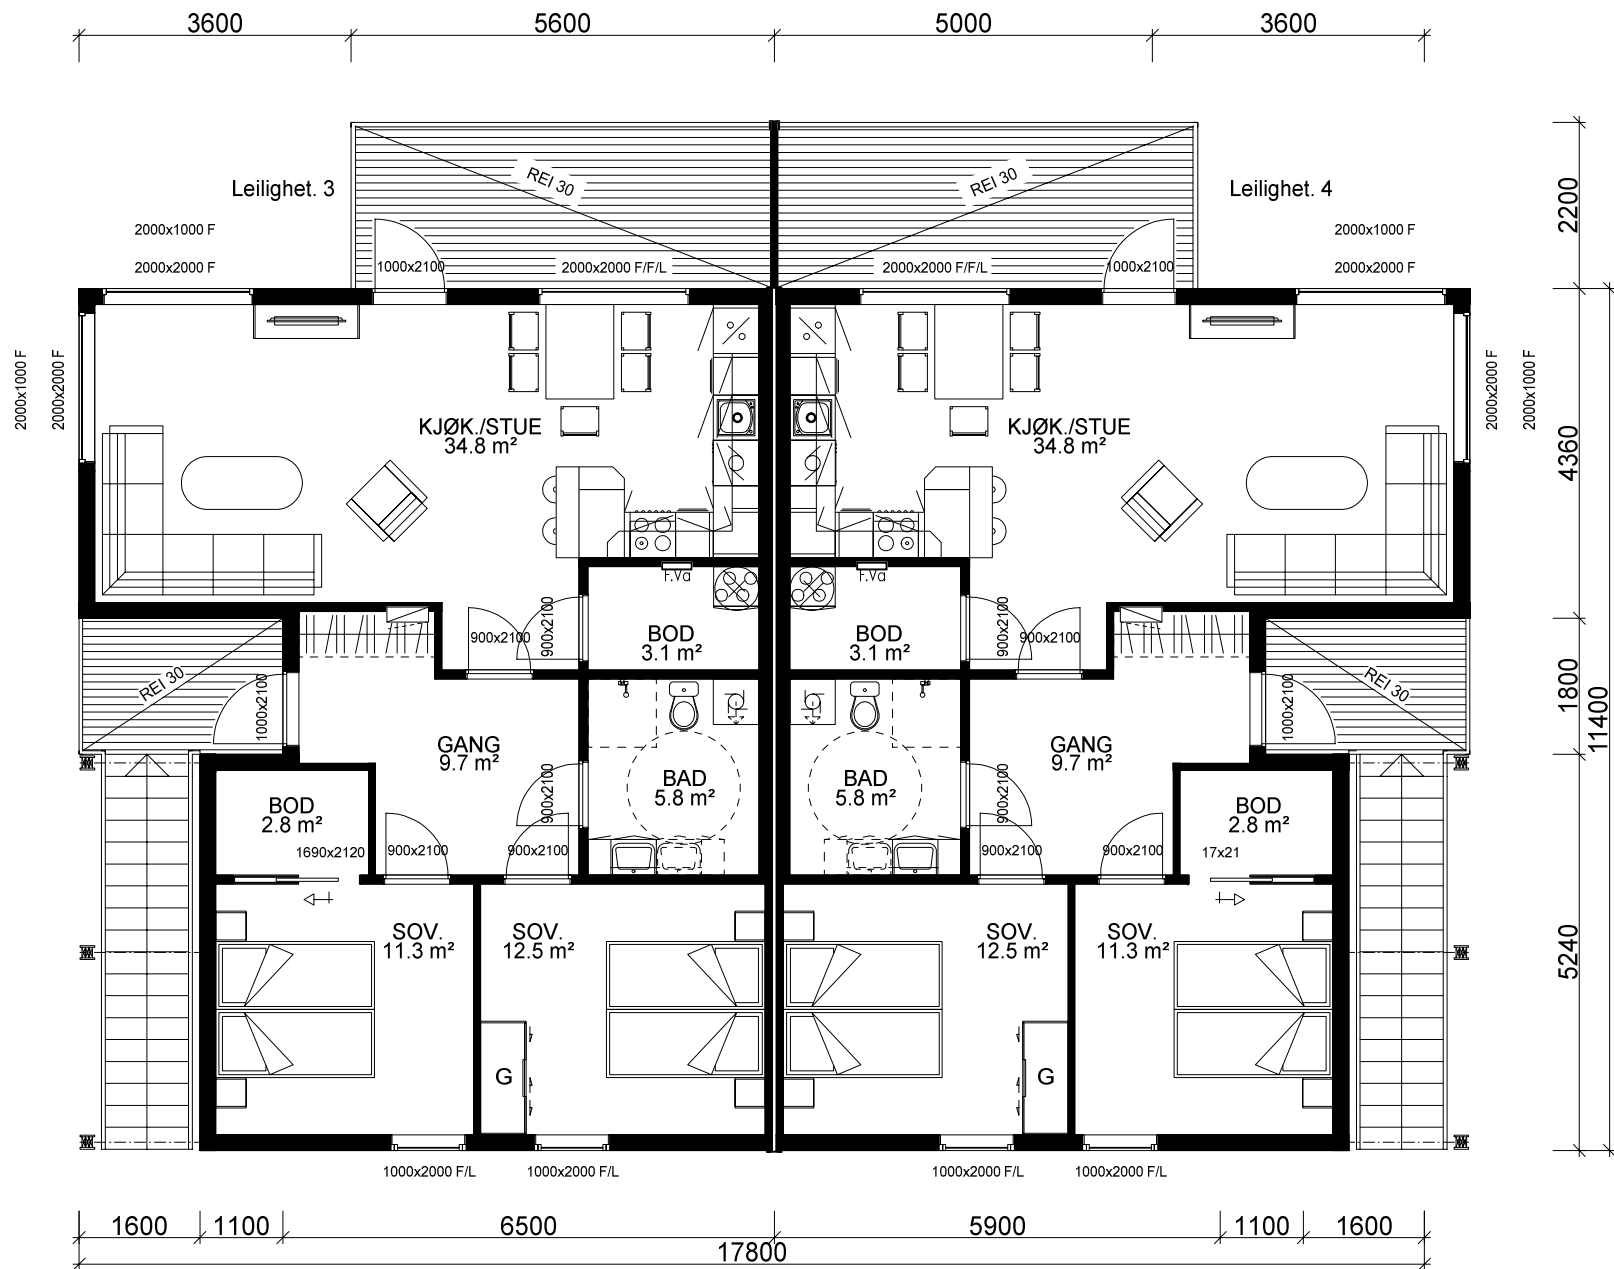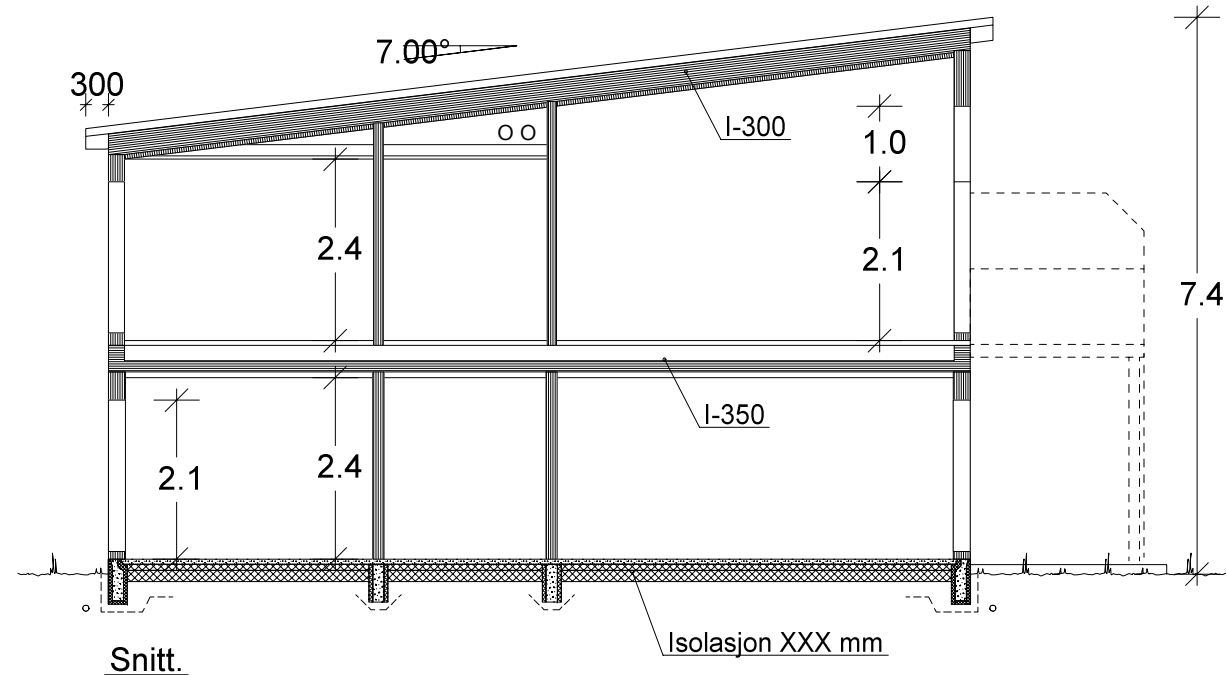

ETASJEPLAN 2: 2x LEILIGHET 83,0 m² BRA

VESTLANDS HUS		Tiltakshaver: VestlandsHus Florø AS	
		Forhandler: VestlandsHus Florø AS	
Hustype: Eikstad 11		Plan og snitt	
Byggeplassens adresse:		ARKIV NR.:	
Solheim, Flora kommune			
G.nr. 23	Br.nr.	Er tegning klarert for bestilling, kontrakt og søkning ?	Nei
VESTLANDSHUSGRUPPENS ARKITEKTKONTOR - 6018 ÅLESUND - TLF. 70 17 89 00			
TEGNINGEN MÅ HVERKEN HELT ELLER DELVIS KOPIERES ELLER BENYTTES VED TILTAK SOM VESTLANDSHUS IKKE MEDVIRKER I.			

DATO 06.05.13 vhh	TRYGGE HJEM
REV.1 11.02.15 vhh	
REV.2	SKALA 1 : 100
REV.3	Tegningsnr. 504
	Prosj.nr. 382v