


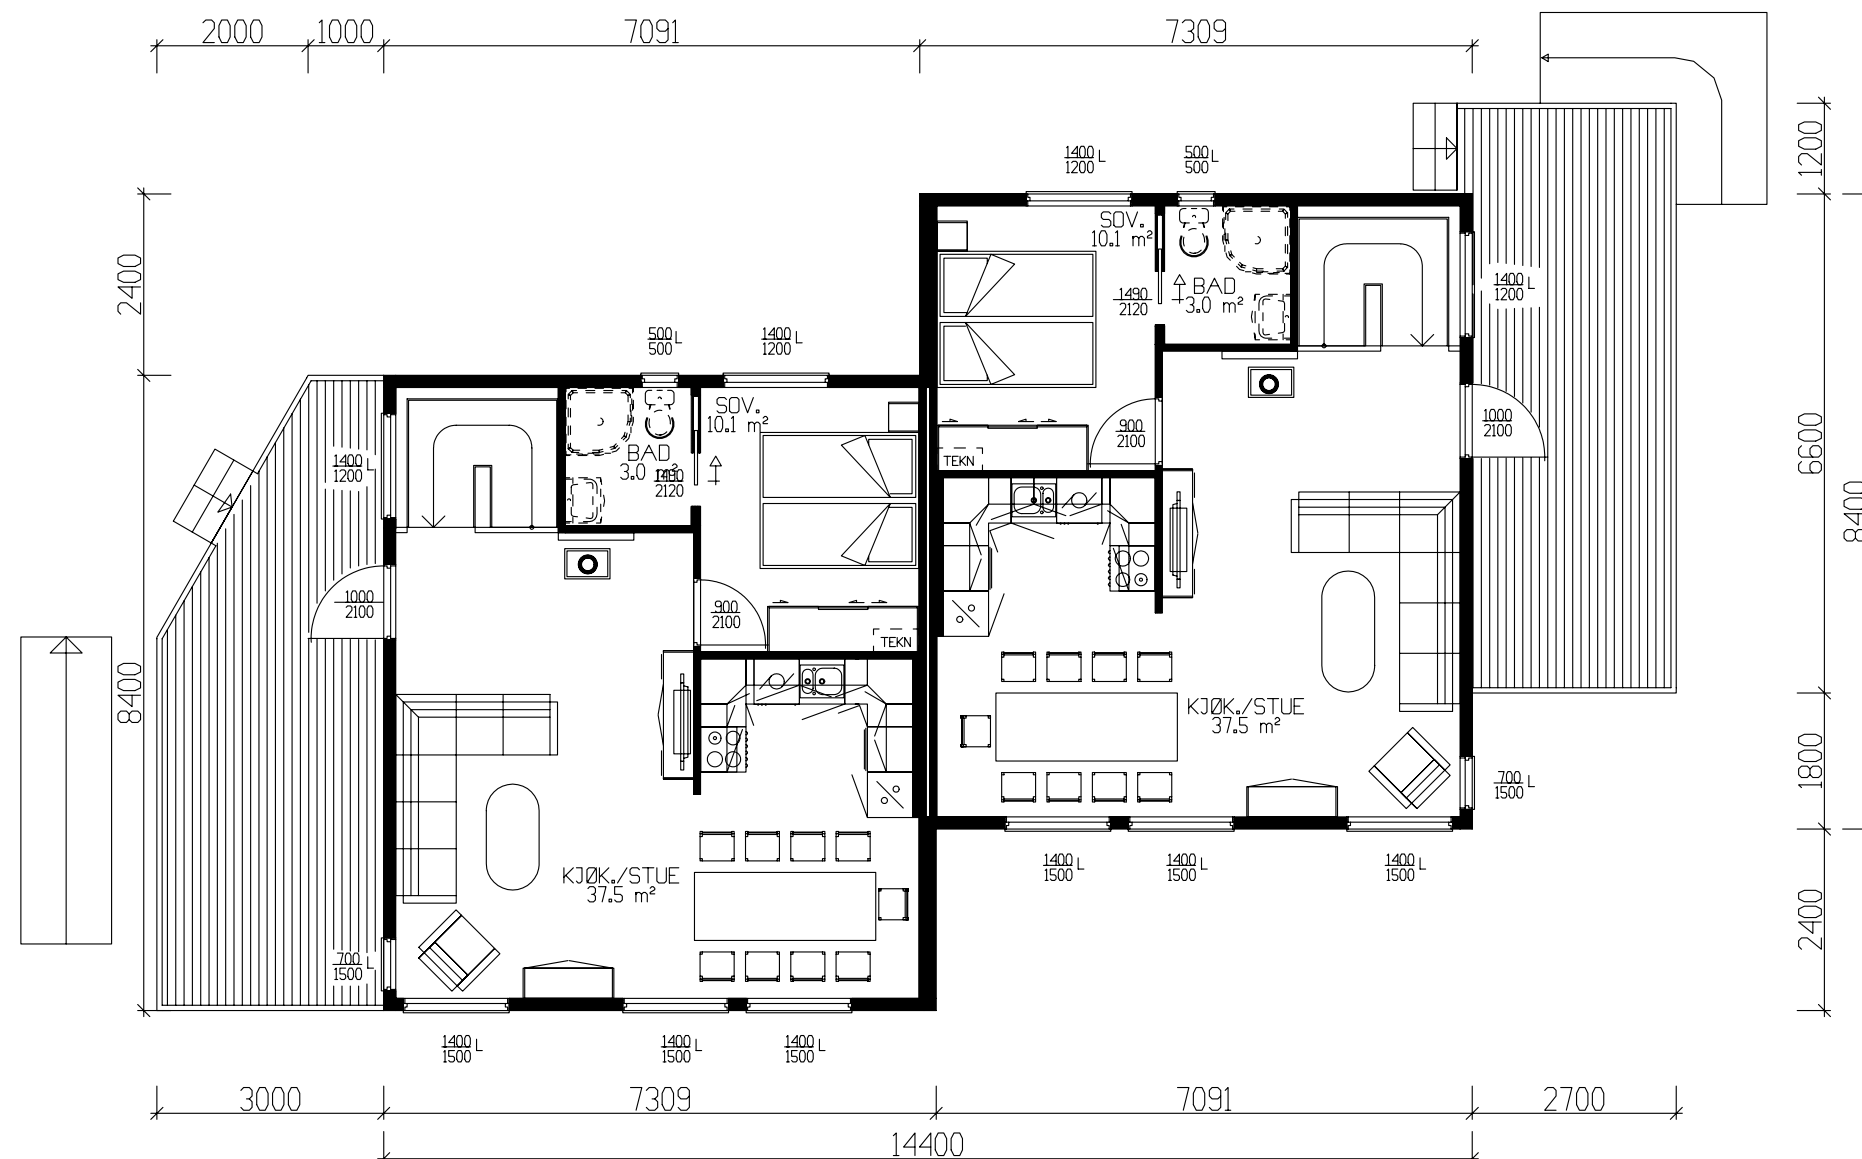

HOVEDPLAN:

LEILIGHET 1 : 55.9m² BRA

LEILIGHET 2 : 55.9m² BRA

Leilighet 1	BRA
Und.etg.plan	51.90
Hovedplan	55.90
Utv. bod 1. etg.	5.00
Sum 1 m²	112.80
Leilighet 2	BRA
Und.etg.plan	51.80
Hovedplan	55.90
Utv. bod 1. etg.	5.00
Sum 1 m²	112.70

TOTALT:

GRUNNFLATE	(M ²)	129.0
BEBYGD AREAL	(M ²)	163.8

TEK 97 Av versjon 29.08.2001

Tiltakshaver: VestlandsHus Mjelde AS

Leverandør: Vestlandshus Mjelde AS

Hustype: SPESIAL

PLAN

DATO 18.11.08 mhv

Byggeplassens adresse:

ARKIV NR.

Lønnebakken 46, Samnanger kommune

G.nr.

Br.nr.

ER TEGNING KONTROLLERT
I H.T. SJEKKLISTER ?

Ja

DATA DESIGN SYSTEM




TRYGGE HJEM

Tegningsnr. 501

Prosj.nr. 549a

VestlandsHusgruppens arkitektkontor – 6018 Alesund – Tlf. 70 17 89 00




TEGNINGEN MÅ HVERKEN HELT ELLER DELVIS KOPIERES ELLER BENYTTES VED TILTAK SOM VESTLANDSHUS IKKE MEDVIRKER I.

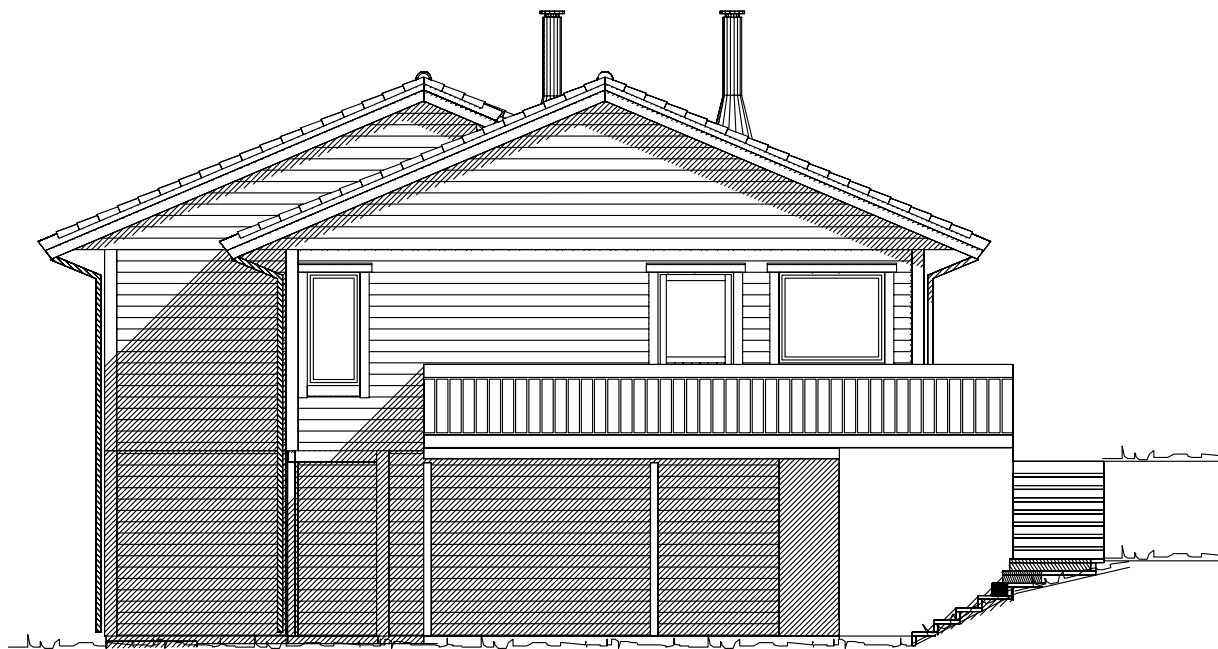

Fasade mot

UTFORMING AV TILTAK BEKREFTES FOREVIST:

Nabo.nr.	G.nr.	Br.nr.	Dato	Sign.
Nabo.nr.	G.nr.	Br.nr.	Dato	Sign.
Nabo.nr.	G.nr.	Br.nr.	Dato	Sign.
Nabo.nr.	G.nr.	Br.nr.	Dato	Sign.

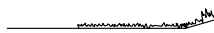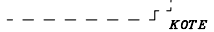  Ferdig planert terreng
 Bak / under terreng
 Eksisterende terreng

Tiltakshaver: VestlandsHus Mjelde AS

Leverandør: Vestlandshus Mjelde AS

Hustype: SPESIAL

FASADER

DATO 18.11.08 mhv

Byggeplassens adresse:

ARKIV NR.

Lønnebakken 46, Samnanger kommune

G.nr.

Br.nr.

ER TEGNING KONTROLLERT
I H.T. SJEKKLISTER ?

Ja

REV.1

REV.2

REV.3

SKALA 1 : 100

DATA DESIGN SYSTEM




TRYGGE HJEM

Tegningsnr. 502


Prosj.nr. 549a

VestlandsHusgruppens arkitektkontor – 6018 Alesund – Tlf. 70 17 89 00

TEGNINGEN MÅ HVERKEN HELT ELLER DELVIS KOPIERES ELLER BENYTTES VED TILTAK SOM VESTLANDSHUS IKKE MEDVIRKER I.

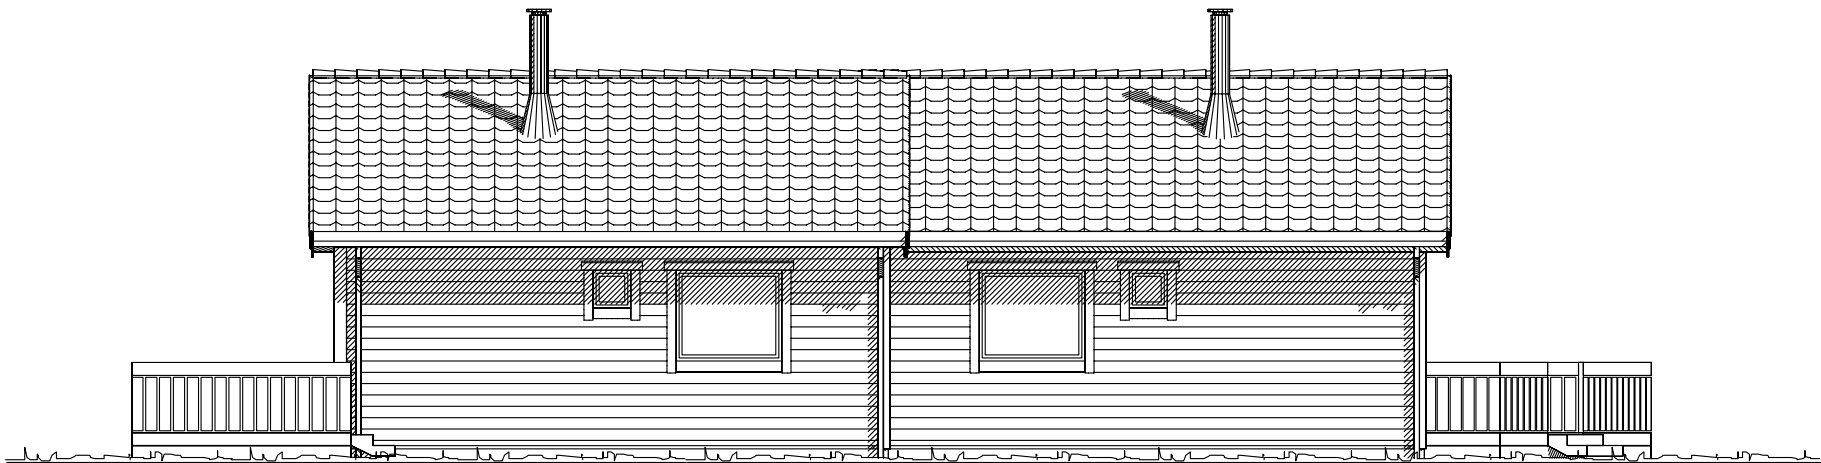

Fasade mot

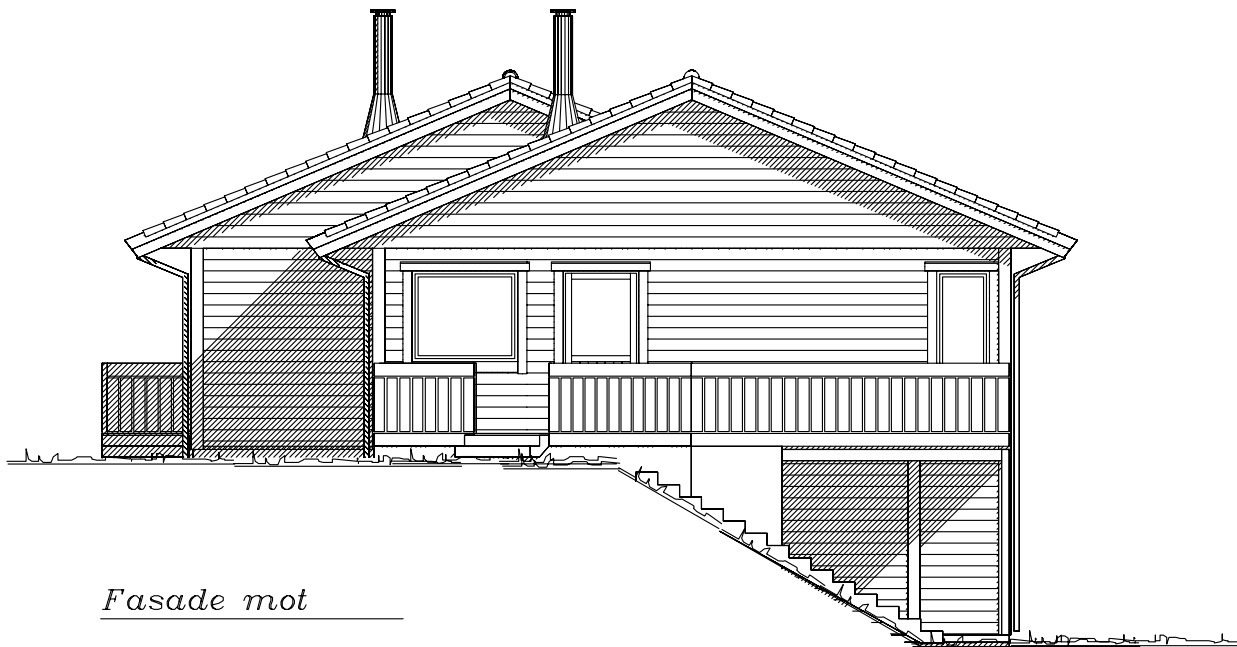

Fasade mot

Tiltakshaver: VestlandsHus Mjelde AS				 VestlandsHus
Leverandør: Vestlandshus Mjelde AS				
Hustype: SPESIAL		FASADER	DATO 18.11.08 mhv	
Byggeplassens adresse:		ARKIV NR.	REV.1	
Lønnebakken 46, Samnanger kommune			REV.2	TRYGGE HJEM
			REV.3	Tegningsnr. 503
			SKALA 1 : 100	Prosj.nr. 549a
G.nr.	Br.nr.	ER TEGNING KONTROLLERT I H.T. SJEKKLISTER ?		DATA DESIGN SYSTEM
		Ja		
VestlandsHusgruppens arkitektkontor – 6018 Alesund – Tlf. 70 17 89 00				
TEGNINGEN MÅ HVERKEN HELT ELLER DELVIS KOPIERES ELLER BENYTTES VED TILTAK SOM VESTLANDSHUS IKKE MEDVIRKER I.				

