


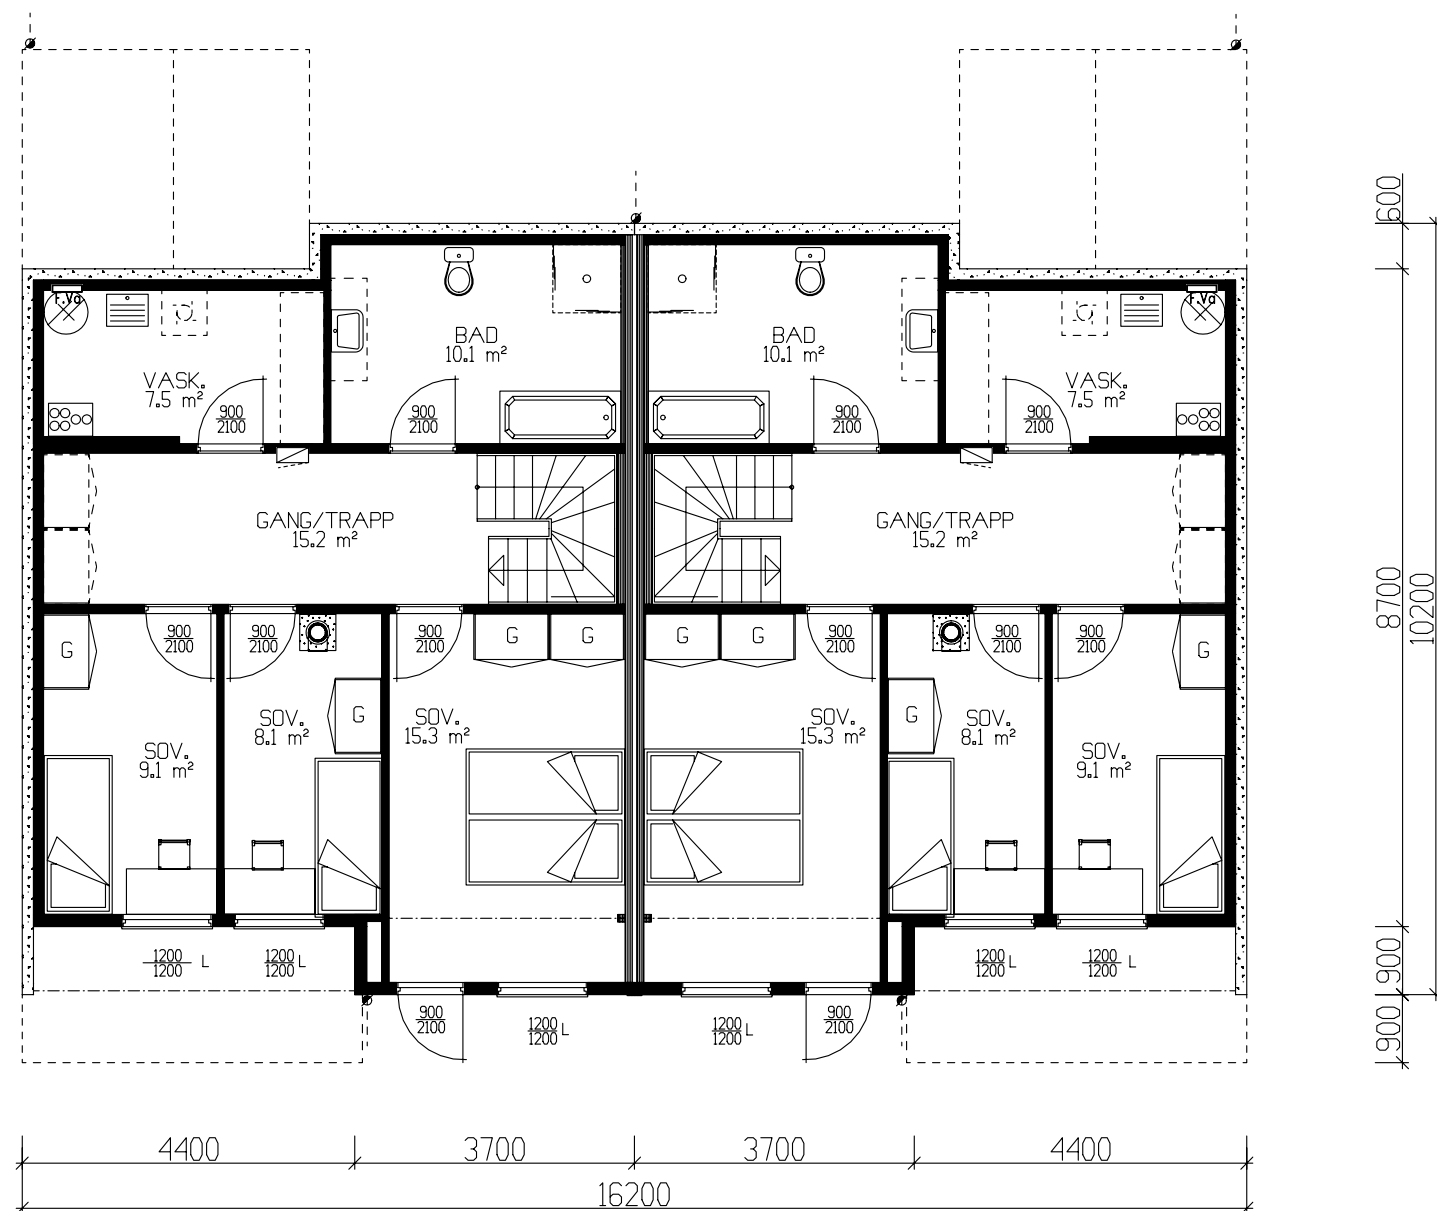

U-ETG SEKSJON A. 68,7m<sup>2</sup> BRA

U-ETG SEKSJON B. 68,7m<sup>2</sup> BRA

Det må søkes om dispensasjon fra foreskriftens krav til lysareal på sov 9,3Mm<sup>2</sup> 8,2m<sup>2</sup> 1 begge seksjonene

|   |            |                                                   |           |   |   |
|---|------------|---------------------------------------------------|-----------|---|---|
| Tiltakshaver: VestlandsHus Måløy                                                                             |            |                                                   |           |   | <br>VestlandsHus |
| Leverandør: VestlandsHus Måløy                                                                               |            |                                                   |           |   |   |
| Type: SPESIAL                                                                                                |            | UNDERETASJE                                       |           | DATO 02.05.05 opv<br>REV.1 16.03.06 opv<br>REV.2 29.03.06 SK<br>REV.3<br>SKALA 1 : 100<br>DATA DESIGN SYSTEM |   |
| Byggeplassens adresse:<br>Tennebø, Vågsøy                                                                    |            |                                                   | ARKIV NR. | TRYGGE HJEM<br>Tegningsnr. 504<br>Prosj.nr. 2180                                                             |   |
| G.nr. 109   | Br.nr. 143 | ER TEGNING KONTROLLERT<br>I H.T. SJEKKLISTER ? JA |           |   |   |
| VestlandsHusgruppens arkitektkontor – 6018 Alesund – Tlf. 70 17 89 00                                        |            |                                                   |           |   |   |
| TEGNINGEN MÅ HVERKEN HELT ELLER DELVIS KOPIERES ELLER BENYTTES VED TILTAK SOM VESTLANDSHUS IKKE MEDVIRKER I. |            |                                                   |           |   |   |