


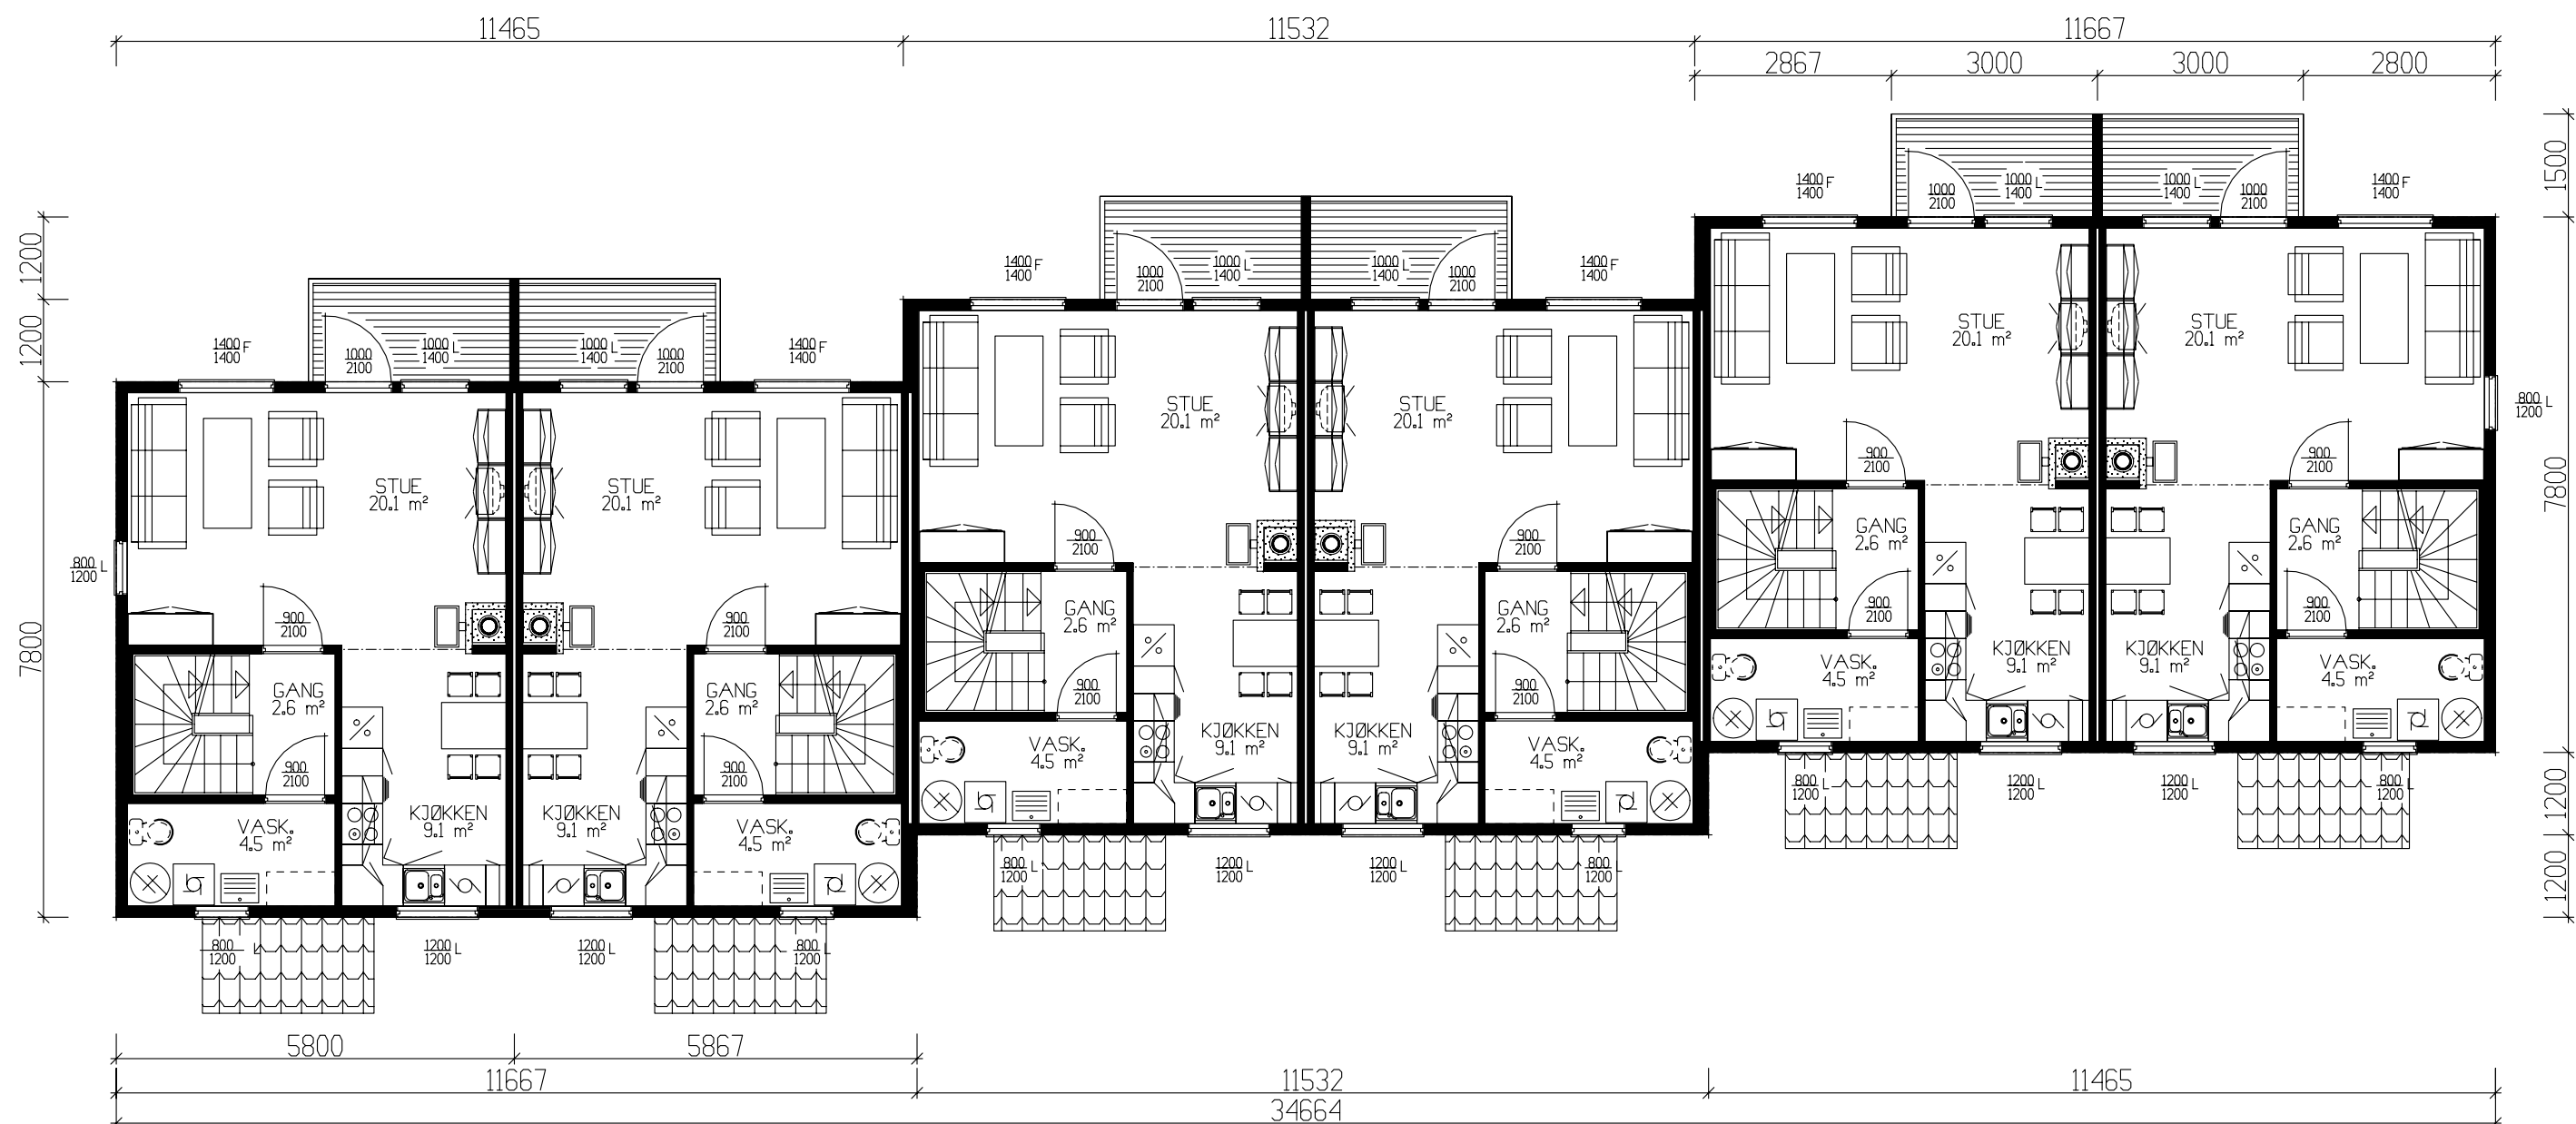

HOVEDPLAN 41,3m² BRA x 6 leil. = 247,8m² BRA.

	BRA
Und.etg.plan	41.30
Hovedplan	41.30
Etg.plan	35.10
Sum 1 m²	117.70

GRUNNFLATE PR.LEILIGHET = 45,2m²

GRUNNFLATE	(M ²)	270,9
BEBYGD AREAL	(M ²)	313,3


Tiltakshaver: Ottar Kristoffersen Eftf. a.s					 VestlandsHus TRYGGE HJEM Tegningsnr. 501 Prosj.nr. 532h
Leverandør: Pre Bygg a.s					
HUSTYPE: SPESIAL		HOVEDPLAN		DATO 13.10.03 hd	
Byggeplassens adresse:				REV.1 21.10.03 HD	
				REV.2	
				REV.3	
G.nr.	Br.nr.	ER TEGNING KONTROLLERT I H.T. SJEKKLISTER ?		SKALA 1 : 100	
				 DATA DESIGN SYSTEM	
VestlandsHusgruppens arkitektkontor – 6018 Alesund – Tlf. 70 17 89 00					
TEGNINGEN MÅ HVERKEN HELT ELLER DELVIS KOPIERES ELLER BENYTTES VED TILTAK SOM VESTLANDSHUS IKKE MEDVIRKER I.					



Fasade mot sør-øst.



Fasade mot nord-øst.

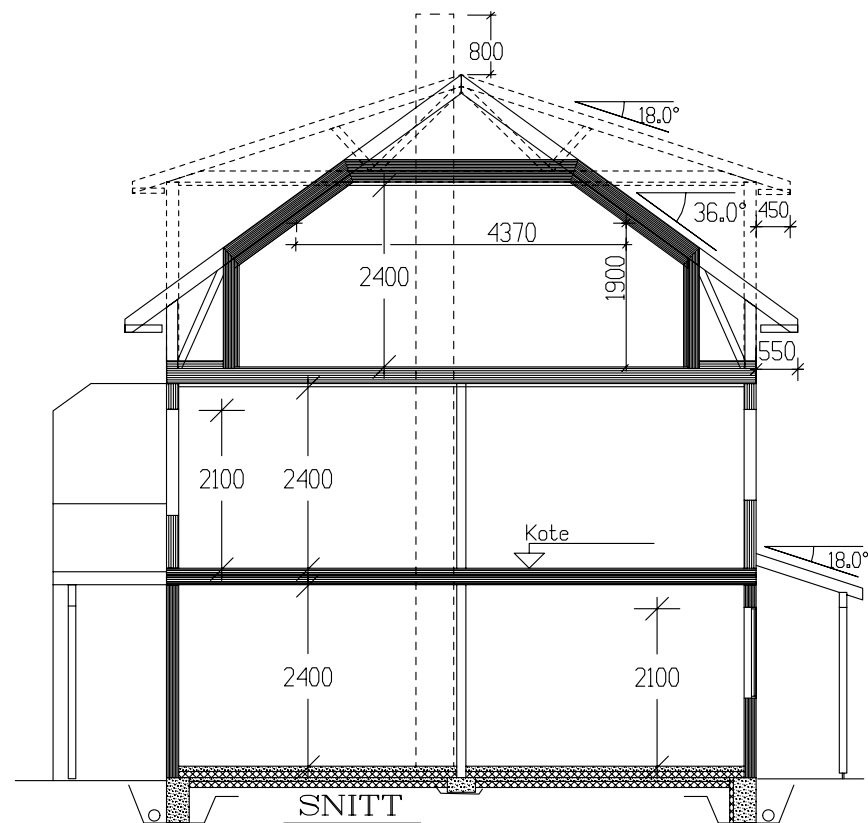

Tiltakshaver: Ottar Kristoffersen Eftf. a.s

Leverandør: Pre Bygg a.s

HUSTYPE: SPESIAL | FASADER / SNITT

Byggeplassens adresse:

G.nr. | Br.nr. | ER TEGNING KONTROLLERT
I H.T. SJEKKLISTER ?

DATO 13.10.03 hd
REV.1 21.10.03 HD
REV.2
REV.3
SKALA 1 : 100
DATA DESIGN SYSTEM



TRYGGE HJEM

Tegningsnr. 502


Prosj.nr. 532h


VestlandsHusgruppens arkitektkontor – 6018 Alesund – Tlf. 70 17 89 00

TEGNINGEN MÅ HVERKEN HELT ELLER DELVIS KOPIERES ELLER BENYTTES VED TILTAK SOM VESTLANDSHUS IKKE MEDVIRKER I.

UTFORMING AV TILTAK BEKREFTES FOREVIST:


Nabo.nr.	G.nr.	Br.nr.	Dato	S1gn.
Nabo.nr.	G.nr.	Br.nr.	Dato	S1gn.
Nabo.nr.	G.nr.	Br.nr.	Dato	S1gn.
Nabo.nr.	G.nr.	Br.nr.	Dato	S1gn.

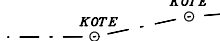 Ferdig planert terreng
 Bak / under terreng
 Eksisterende terreng

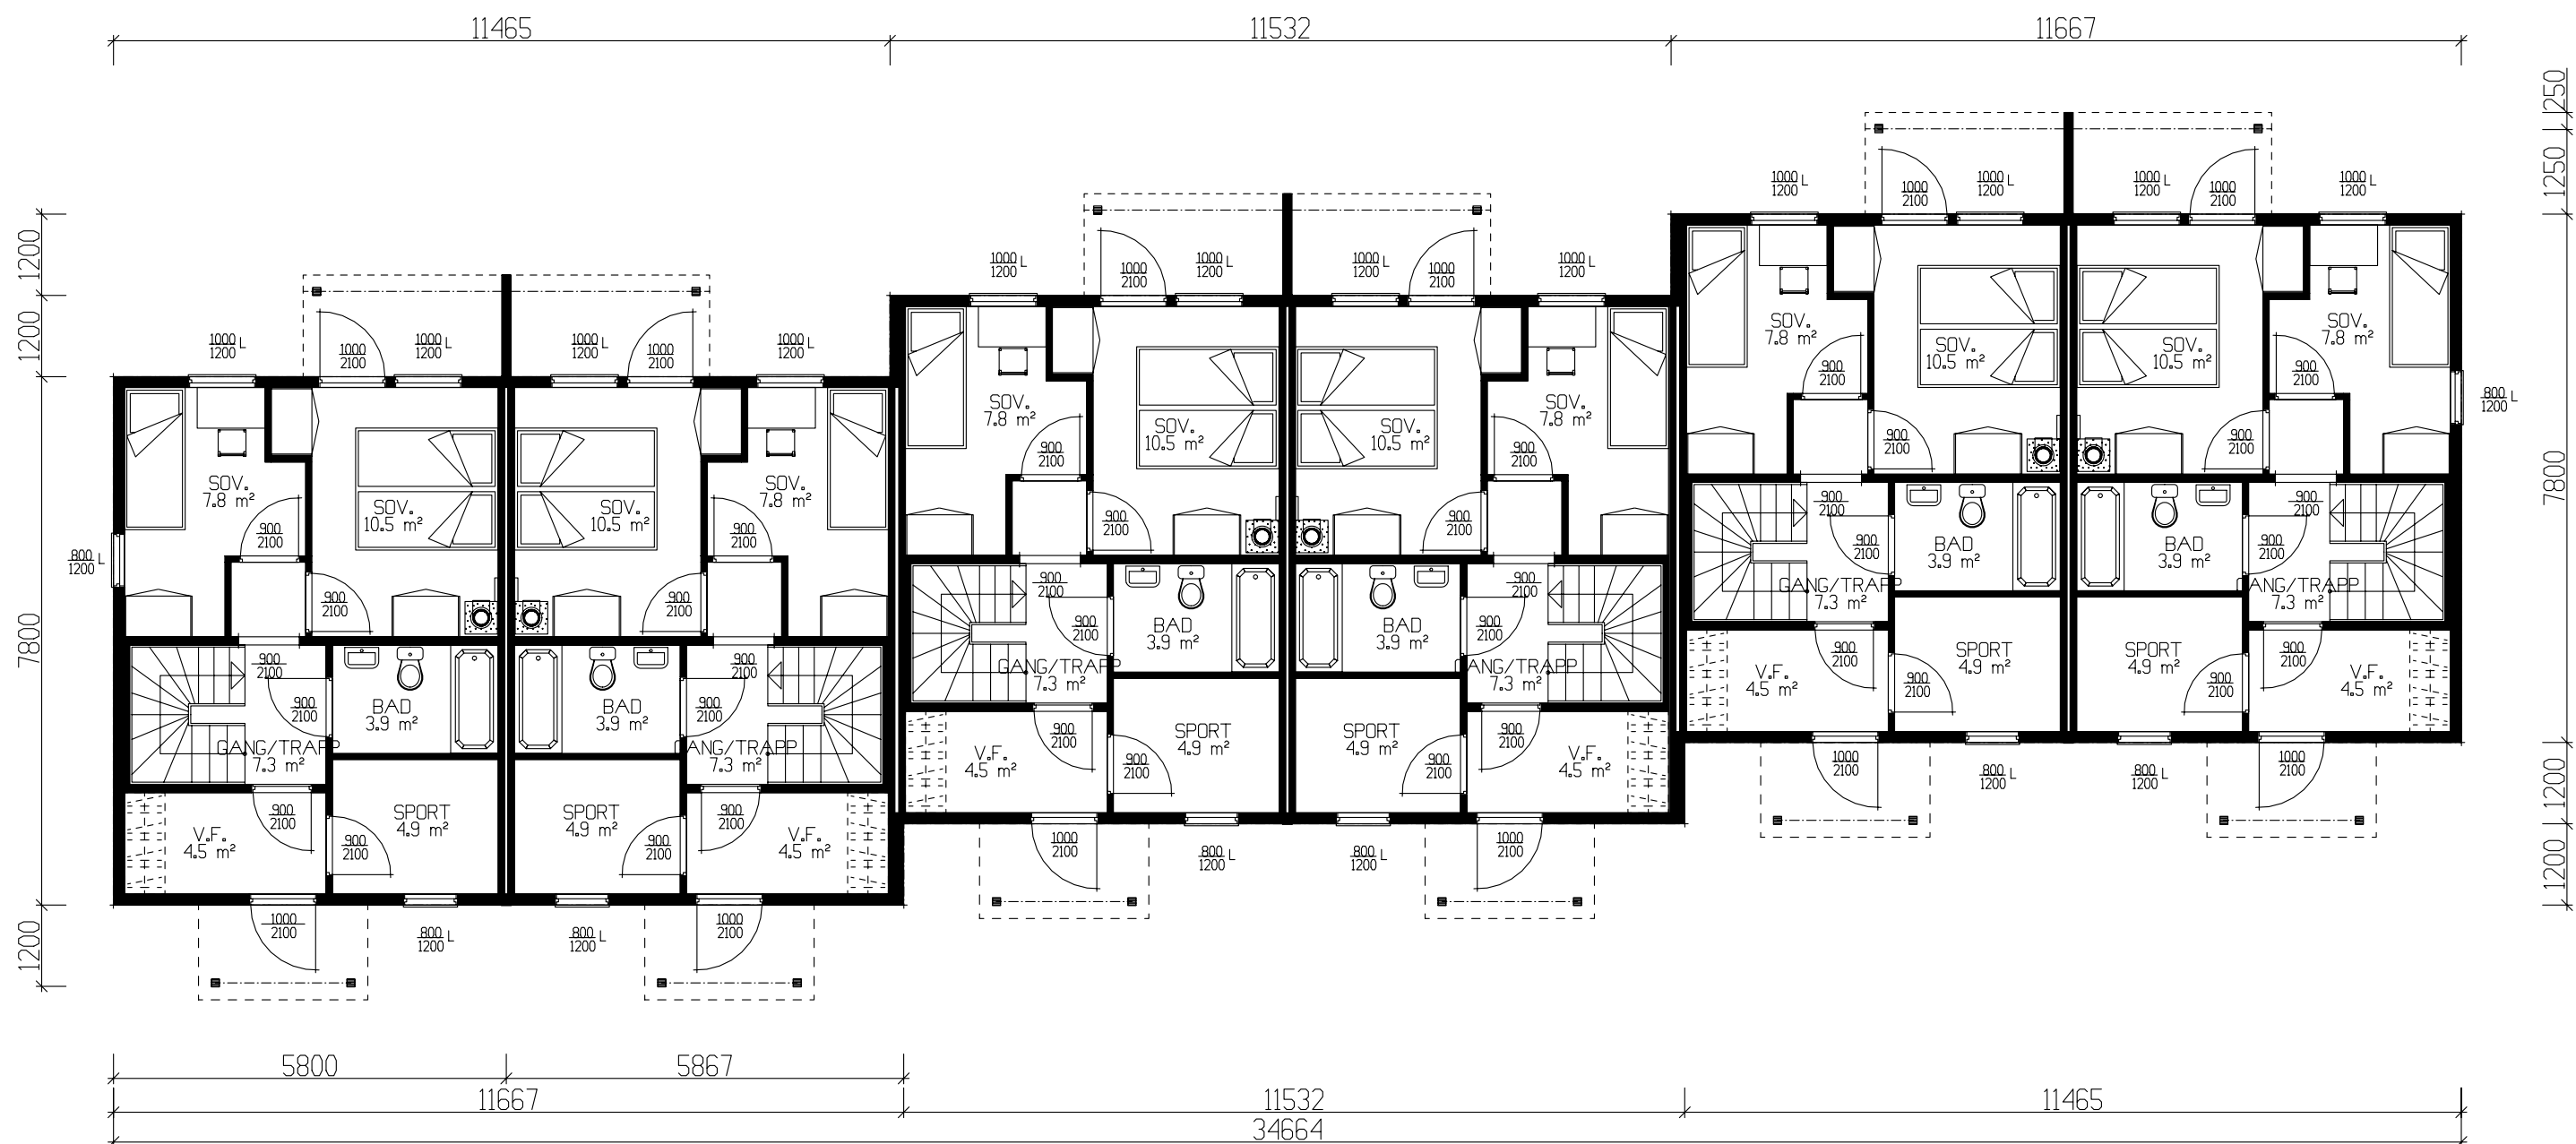

UNDERETASJE 41,3m² BRA x 6 leiligheter = 247,8m² BRA.

Tiltakshaver: Ottar Kristoffersen Eftf. a.s					 Vestlandshus TEGNINGS NR. 503 PROSJ.NR. 532h	
Leverandør: Pre Bygg a.s						
HUSTYPE: SPESIAL		UNDERETASJE				
Byggeplassens adresse:			DATO 13.10.03 hd REV.1 21.10.03 HD REV.2 REV.3 SKALA 1 : 100			
G.nr.	Br.nr.	ER TEGNING KONTROLLERT I H.T. SJEKKLISTER ?			DATA DESIGN SYSTEM	
Vestlandshusgruppens arkitektkontor – 6018 Alesund – Tlf. 70 17 89 00						
TEGNINGEN MÅ HVERKEN HELT ELLER DELVIS KOPIERES ELLER BENYTTES VED TILTAK SOM VESTLANDSHUS IKKE MEDVIRKER I.						

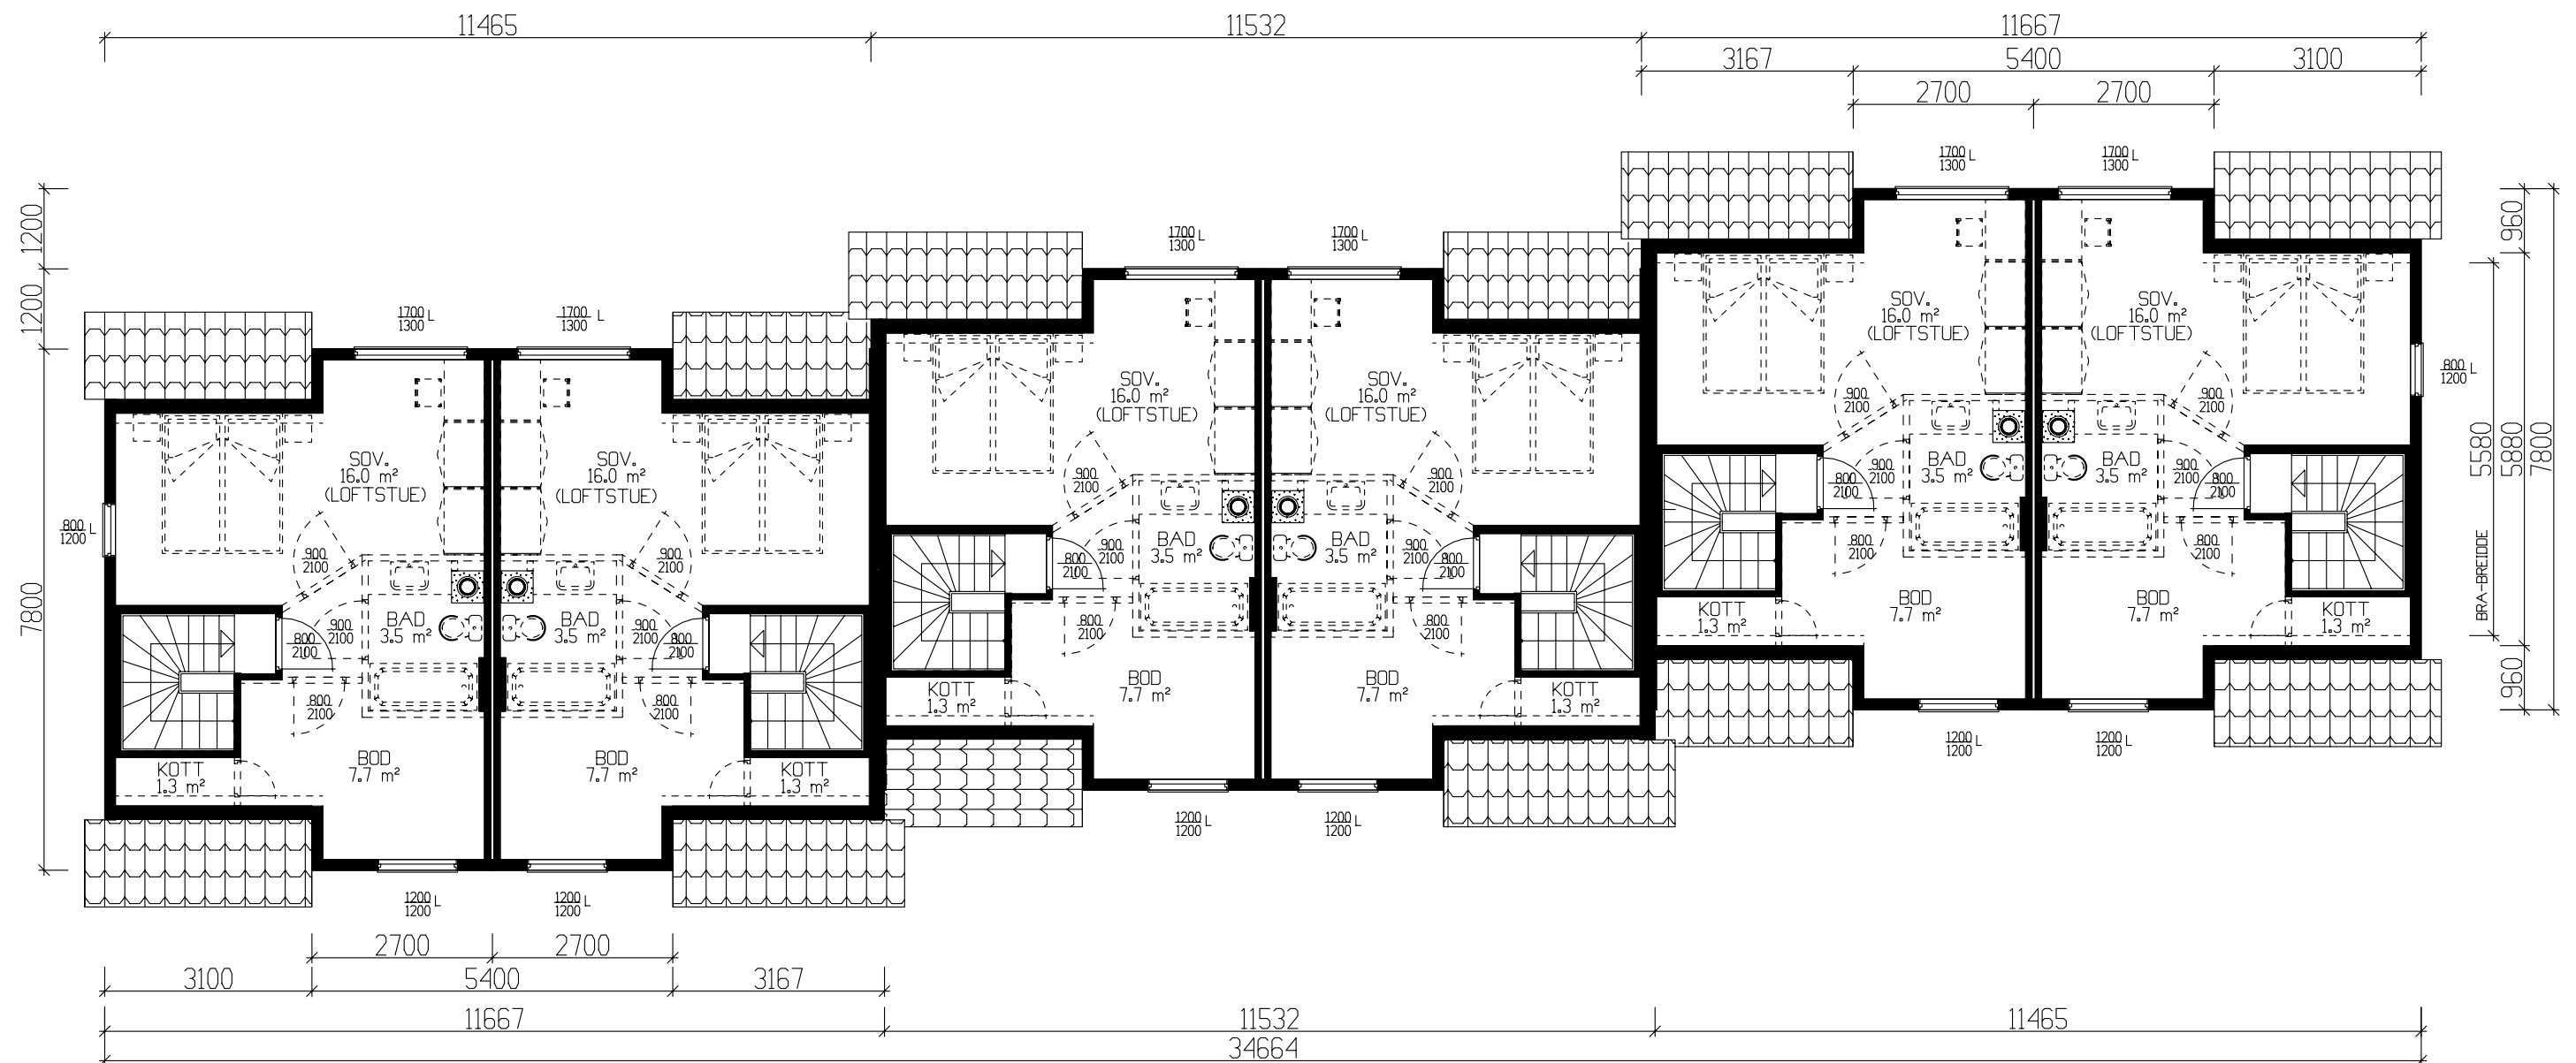

ETASJEPLAN-LOFT 35,1m² BRA x 6 leiligheter = 210,6m² BRA.

Tiltakshaver: Ottar Kristoffersen Eftf. a.s				 VestlandsHus TRYGGE HJEM Tegningsnr. 504 Prosj.nr. 532h	
Leverandør: Pre Bygg a.s					
HUSTYPE: SPESIAL		ETASJEPLAN-LOFT			DATO 13.10.03 hd
Byggeplassens adresse:					REV.1 21.10.03 HD
					REV.2
					REV.3
G.nr.		Br.nr.			SKALA 1 : 100
ER TEGNING KONTROLLERT		I H.T. SJEKKLISTER ?			 DATA DESIGN SYSTEM
VestlandsHusgruppens arkitektkontor – 6018 Alesund – Tlf. 70 17 89 00					
TEGNINGEN MÅ HVERKEN HELT ELLER DELVIS KOPIERES ELLER BENYTTES VED TILTAK SOM VESTLANDSHUS IKKE MEDVIRKER I.					



Fasade mot nord-vest.



Fasade mot sør-vest.

Tiltakshaver: Ottar Kristoffersen Eftf. a.s						 VestlandsHus	
Leverandør: Pre Bygg a.s							
HUSTYPE: SPESIAL		FASADER		DATO 13.10.03 hd			
Byggeplassens addresser:				REV.1 21.10.03 HD			
				REV.2			
				REV.3			
				SKALA 1 : 100			
G.nr.	Br.nr.	ER TEGNING KONTROLLERT I H.T. SJEKKLISTER ?		 DATA DESIGN SYSTEM		TRYGGE HJEM	
						Tegningsnr. 505	
						Prosj.nr. 532h	
VestlandsHusgruppens arkitektkontor – 6018 Alesund – Tlf. 70 17 89 00							
TEGNINGEN MÅ HVERKEN HELT ELLER DELVIS KOPIERES ELLER BENYTTES VED TILTAK SOM VESTLANDSHUS IKKE MEDVIRKER I.							