

[illegible]

[illegible]

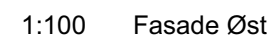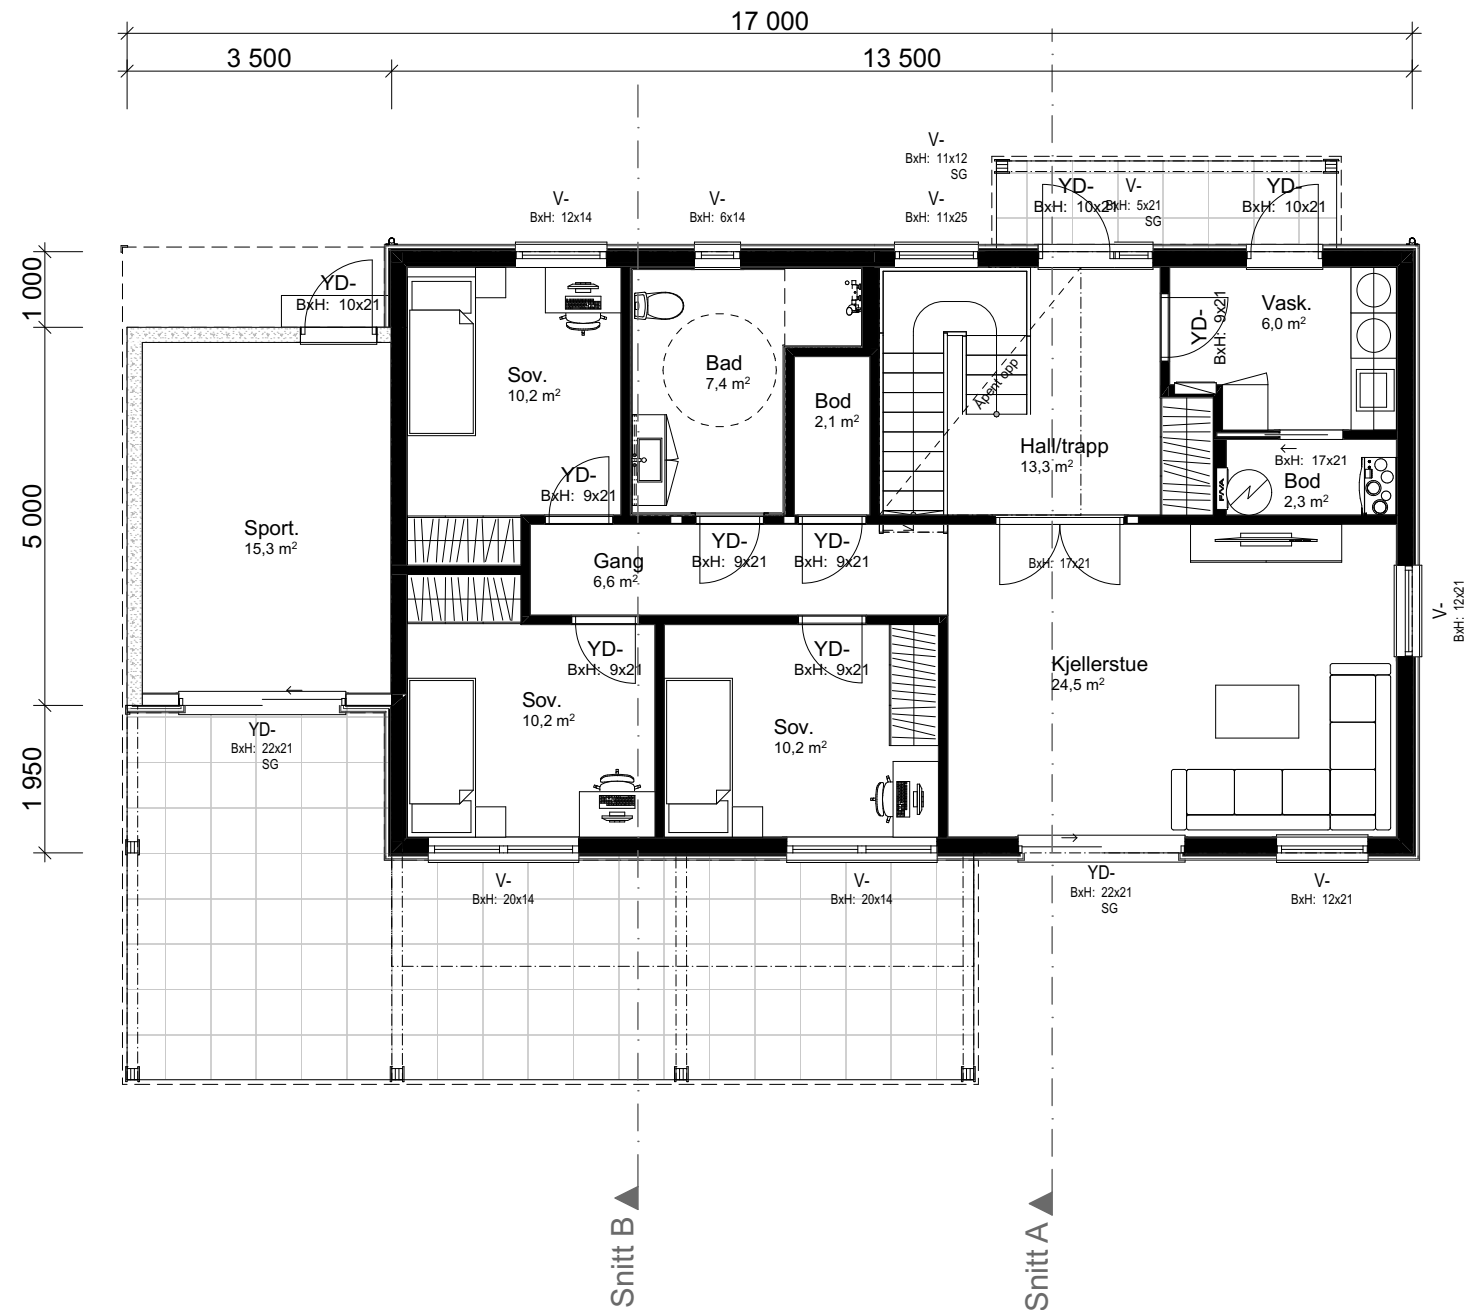

1:100 H. etasje

Arealberegninger iht. NS-3940		
BRA		
	H-etg sport	15,3
	H-etg OA	40,5
	H-etg	98,5
	2-etg	109,5
		263,7 m²
P-ROM		
	H-etg	92,6
	2-etg	109,5
		202,0 m²
BYA		
	Overbygd	49,7
	Bygningskropp	128,9
		178,6 m²

--	--	

[illegible]

