



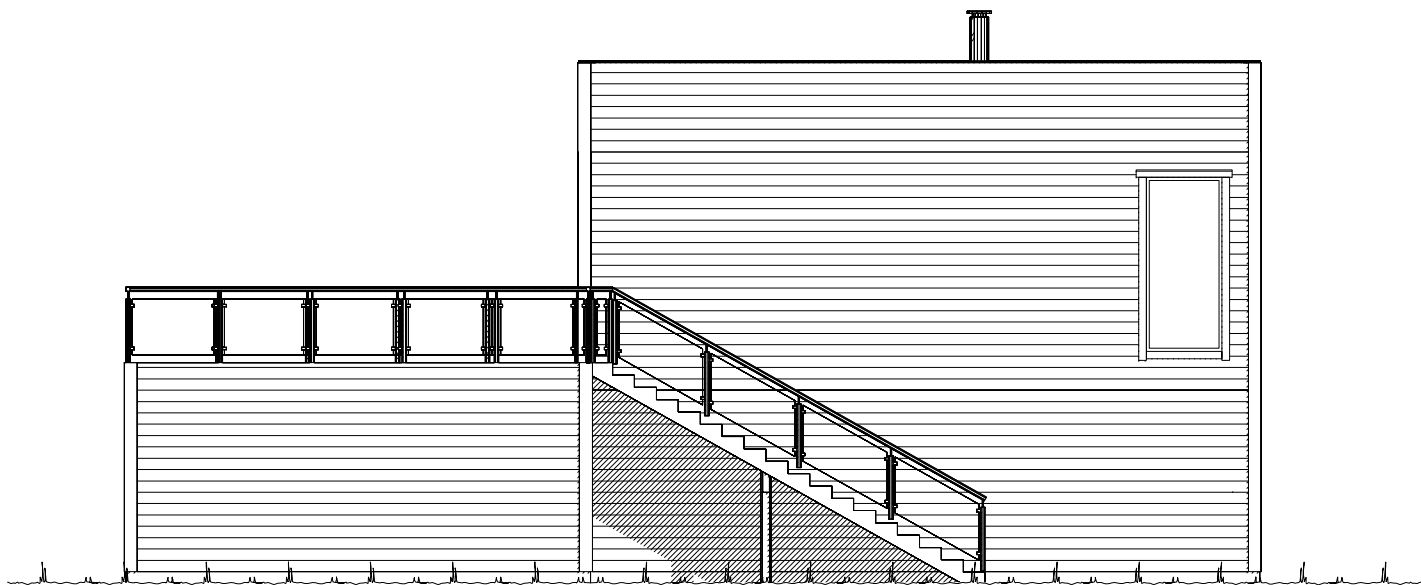

Fasade mot .

 


Fasade mot .


 Ferdig planert terreng
 Bak / under terreng
 Eksisterende terreng

UTFORMING AV TILTAK BEKREFTES FOREVIST:				
Nabo.nr.	G.nr.	Br.nr.	Dato	Sign.
Nabo.nr.	G.nr.	Br.nr.	Dato	Sign.
Nabo.nr.	G.nr.	Br.nr.	Dato	Sign.
Nabo.nr.	G.nr.	Br.nr.	Dato	Sign.


		Tiltakshaver: Catrine og Lars Erik Grødal	
		Forhandler: Tradbo AS	
Hustype: Spesial		Fasade 1 og 2	
Byggeplassens adresse:		ARKIV NR.:	DATO 26.02.13 vhh
Steinsoppen 2, 6518 Kristiansund			TRYGGE HJEM
G.nr. 31	Br.nr. 1230	Er tegning klarert for bestilling, kontrakt og søkning ?	Nei
VESTLANDSHUSGRUPPENS ARKITEKTKONTOR - 6018 ÅLESUND - TLF. 70 17 89 00		SKALA 1 : 100	
TEGNINGEN MÅ HVERKEN HELT ELLER DELVIS KOPIERES ELLER BENYTTES VED TILTAK SOM VESTLANDSHUS IKKE MEDVIRKER I.		Tegningsnr. 501	
		Prosj.nr. 352v	

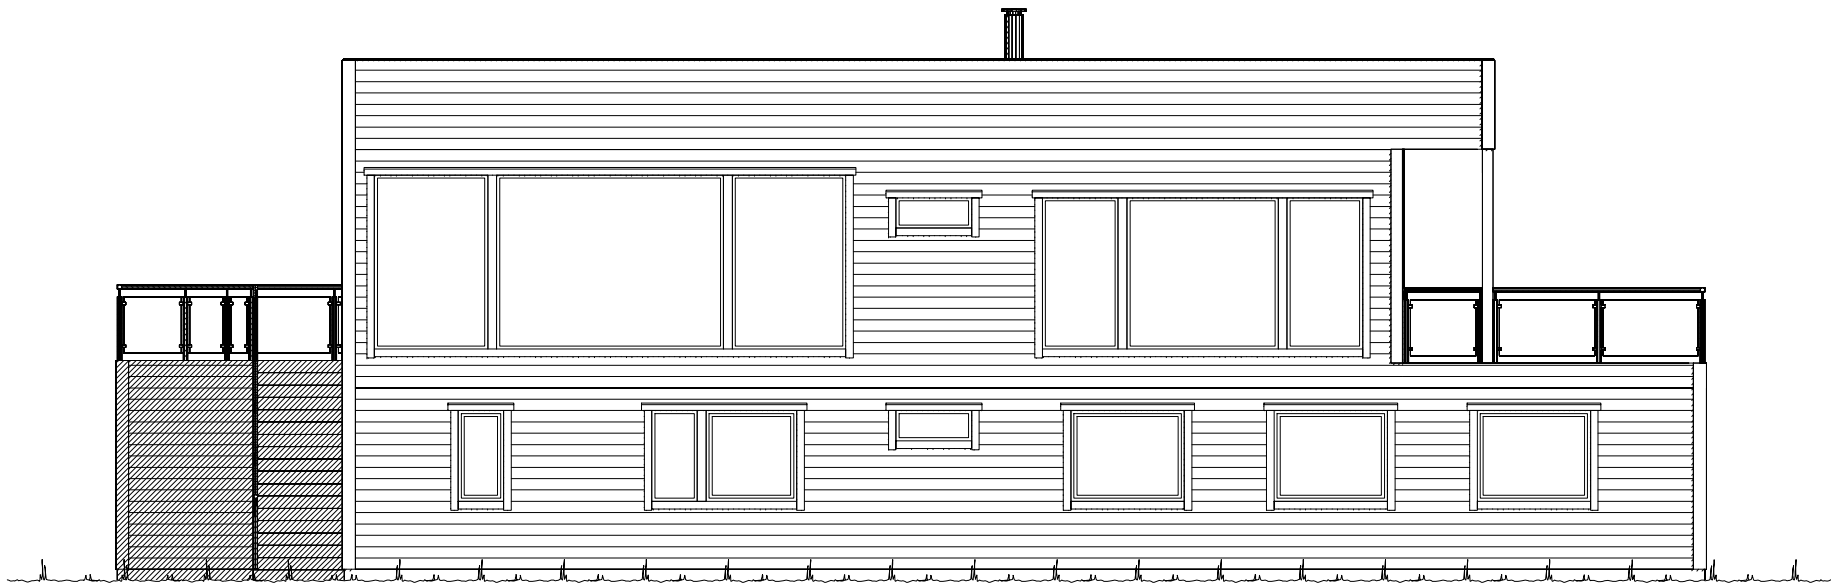

Fasade mot .

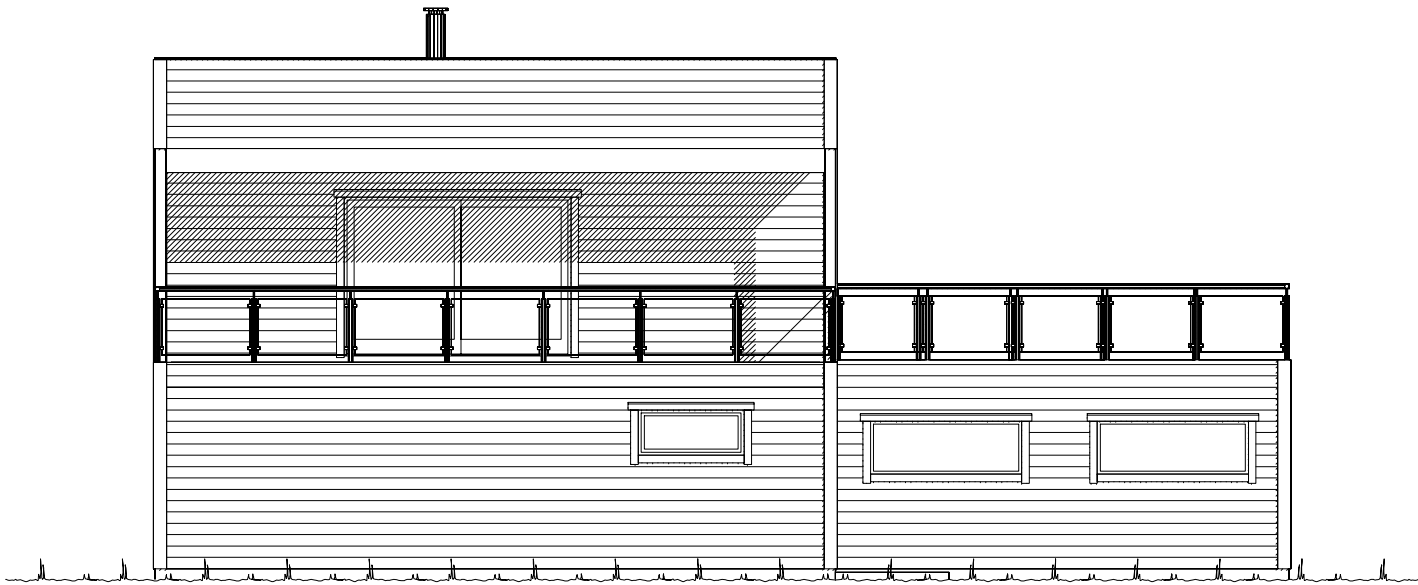

Fasade mot .

  Ferdig planert terreng
 Bak / under terreng
 Eksisterende terreng

UTFORMING AV TILTAK BEKREFTES FOREVIST:				
Nabo.nr.	G.nr.	Br.nr.	Dato	Sign.
Nabo.nr.	G.nr.	Br.nr.	Dato	Sign.
Nabo.nr.	G.nr.	Br.nr.	Dato	Sign.
Nabo.nr.	G.nr.	Br.nr.	Dato	Sign.

 VESTLANDS HUS		Tiltakshaver: <i>Catrine og Lars Erik Grødal</i>			
		Forhandler: <i>Tradbo AS</i>			
Hustype: Spesial		Fasade 3 og 4		DATO 26.02.13 vhh	TRYGGE HJEM
Byggeplassens adresse:		ARKIV NR.:	REV.1	SKALA 1 : 100	
Steinsoppen 2, 6518 Kristiansund			REV.2		
			REV.3		
G.nr. 31	Br.nr. 1230	Er tegning klarert for bestilling, kontrakt og søkning ?	Nei	 DATA DESIGN SYSTEM	Tegningsnr. 502
					Prosj.nr. 352v
VESTLANDSHUSGRUPPENS ARKITEKTKONTOR - 6018 ÅLESUND - TLF. 70 17 89 00					
TEGNINGEN MÅ HVERKEN HELT ELLER DELVIS KOPIERES ELLER BENYTTES VED TILTAK SOM VESTLANDSHUS IKKE MEDVIRKER I.					



UNDERETASJE: 150,8 m² + GARASJE: 39,5 m² + 2x SPORT: 8,2 m² BRA

Bygning i:
Risikoklasse 4
Brannklasse 1

Kanaler fra ventilasjonsanlegg, vil i noen tilfeller medføre ekstra veggtykkelser eller "kassing", som får mindre konsekvenser for romløsninger. Dette kan eventuelt justeres noe før igangsetting av bygget.


NB! Ved innhenting av pristilbud av ytterdører og vindu, må forutsetningen i varmetapsberegningen legges til grunn. Her blir det forutsatt en maksimal, gjennomsnittlig U-verdi til ytterdører og vindu for bygget.
Høy prosentandel over 20% vindu og dører, har konsekvenser for byggets isolering.

% vindu- og dørareal er beregnet til: -xx%
Gjennomsnittlig U-verdi er her: _____



For og tilfredstille energiforeskriftene må huset levere med varmepumpe eller lignende ikke-fossil varmekilde

(Bygningens totale bruksareal på tomt)					
Arealberegninger i hht. NS 3940	Bruksareal BRA i m ²			P-ROM Primære rom	
	Pr etasje	Utvendig bod/garasje	Åpent overbygg areal og carport	Sum BRA	
U. etg. plan	150.8	56.8	0.0	207.6	139.4
H. etg. plan	116.5	0.0	1.4	117.9	116.5
SUM :	267.3	56.8	1.4	325.5	255.9
BYA :	227.7	0.0	0.0	227.7	
Grunnflate/fotavtrykk :	222.4				

VESTLANDS HUS		Tiltakshaver: <i>Catrine og Lars Erik Grødal</i>	
Hustype: <i>Spesial</i>		Forhandler: <i>Tradbo AS</i>	
Byggeplassens adresse: <i>Steinsoppen 2, 6518 Kristiansund</i>		ARKIV NR.:	
G.nr. <i>31</i> Br.nr. <i>1230</i>		Er tegning klarert for bestilling, kontrakt og søkning ? <i>Nei</i>	
VESTLANDSHUSGRUPPENS ARKITEKTKONTOR - 6018 ÅLESUND - TLF. 70 17 89 00		DATO <i>26.02.13</i> vhh	
TEGNINGEN MÅ HVERKEN HELT ELLER DELVIS KOPIERES ELLER BENYTTES VED TILTAK SOM VESTLANDSHUS IKKE MEDVIRKER I.		TRYGGE HJEM	
		SKALA 1 : 100	
		Tegningsnr. <i>503</i>	
		Prosj.nr. <i>352v</i>	

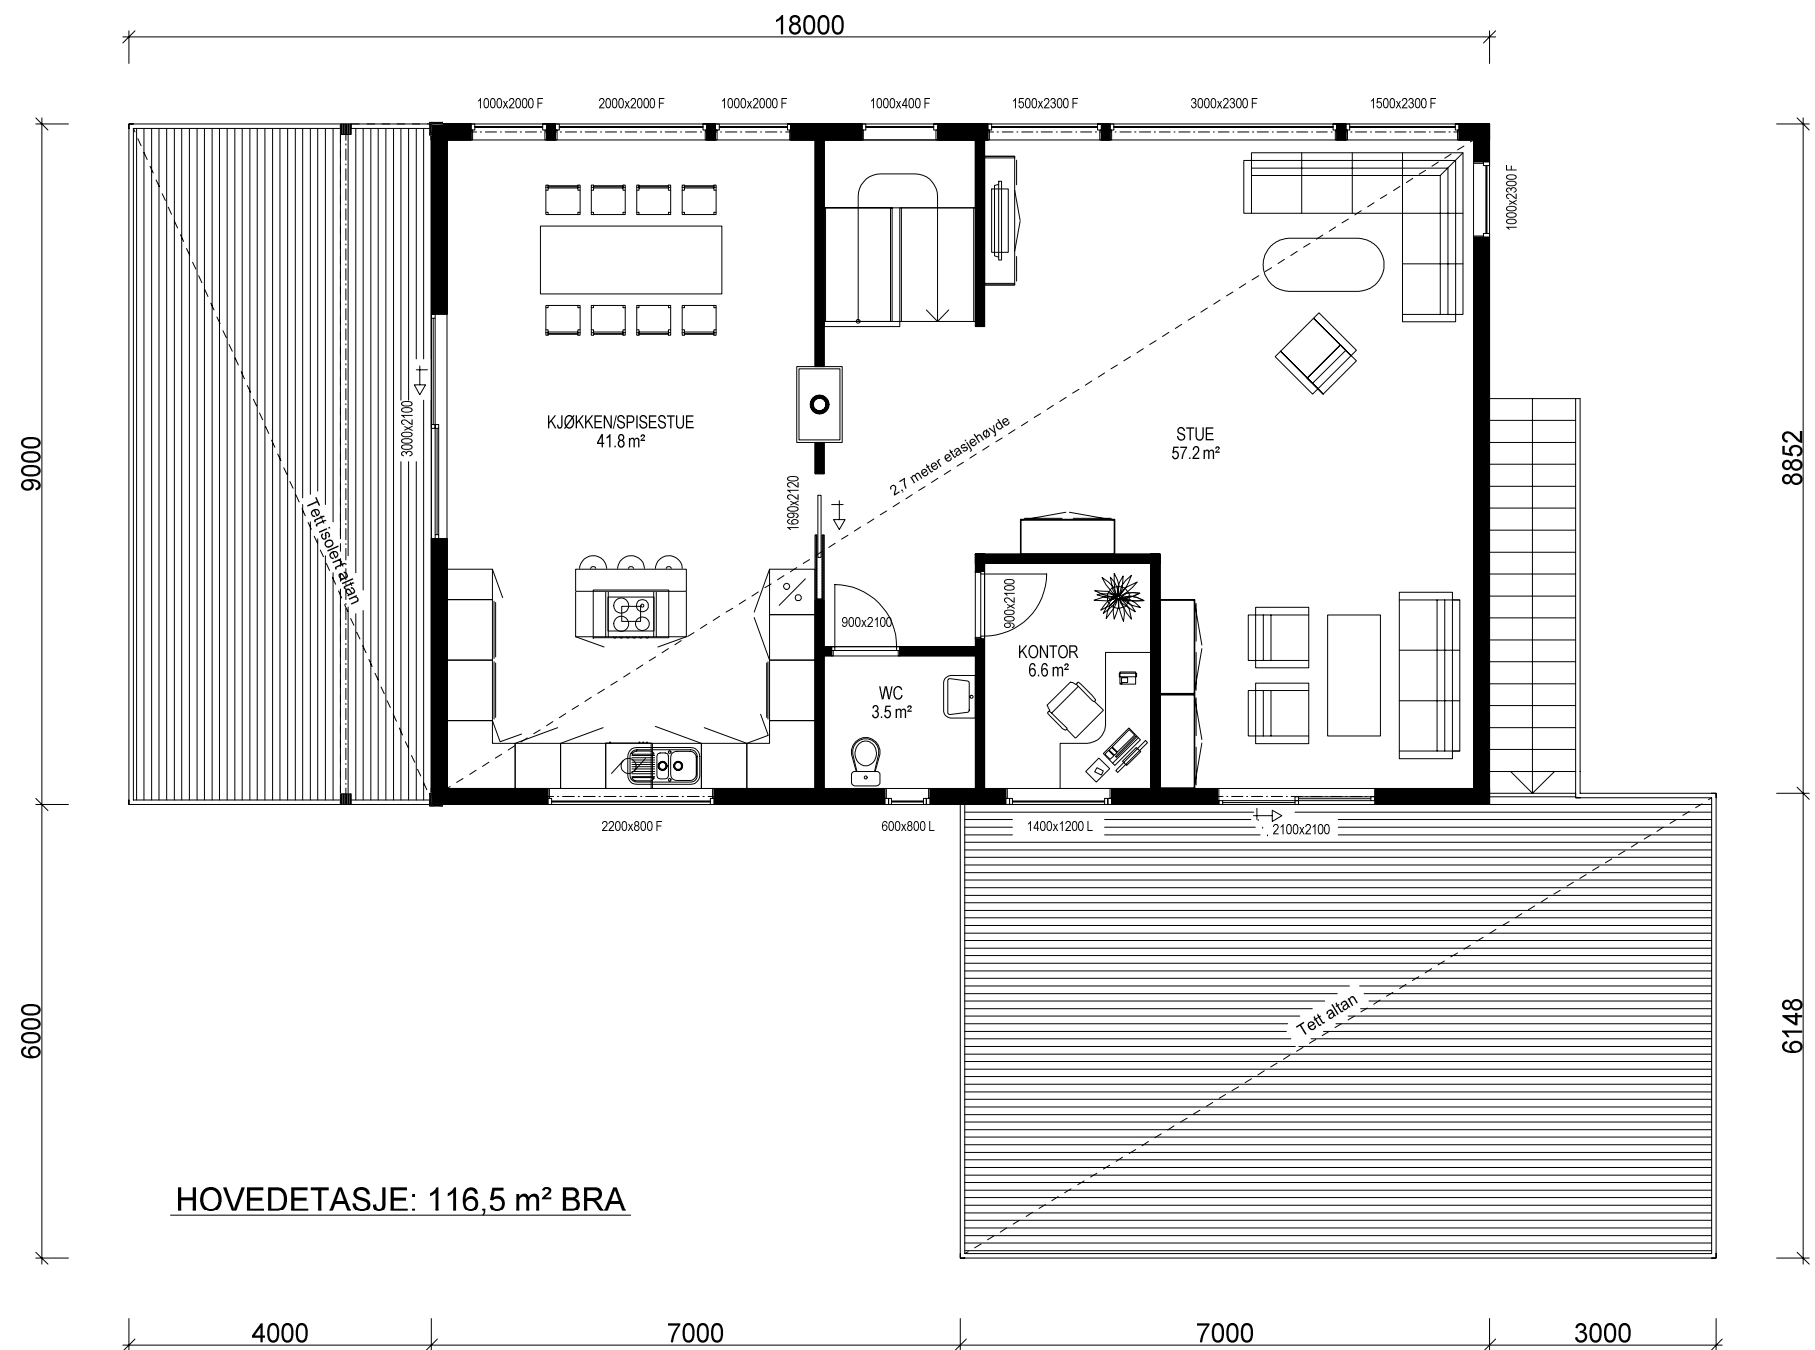

		Tiltakshaver: Catrine og Lars Erik Grødal			
VESTLANDS HUS		Forhandler: Tradbo AS			
Hustype: Spesial		Plan		DATO 26.02.13 vhh	TRYGGE HJEM
Byggeplassens adresse:			ARKIV NR.:	REV.1	SKALA 1 : 100
Steinsoppen 2, 6518 Kristiansund				REV.2	
				REV.3	
					Tegningsnr. 504
G.nr. 31	Br.nr. 1230	Er tegning klarert for bestilling, kontrakt og søkning ?		Nei	Prosj.nr. 352v
 DATA DESIGN SYSTEM					
VESTLANDSHUSGRUPPENS ARKITEKTKONTOR - 6018 ÅLESUND - TLF. 70 17 89 00					
TEGNINGEN MÅ HVERKEN HELT ELLER DELVIS KOPIERES ELLER BENYTTES VED TILTAK SOM VESTLANDSHUS IKKE MEDVIRKER I.					

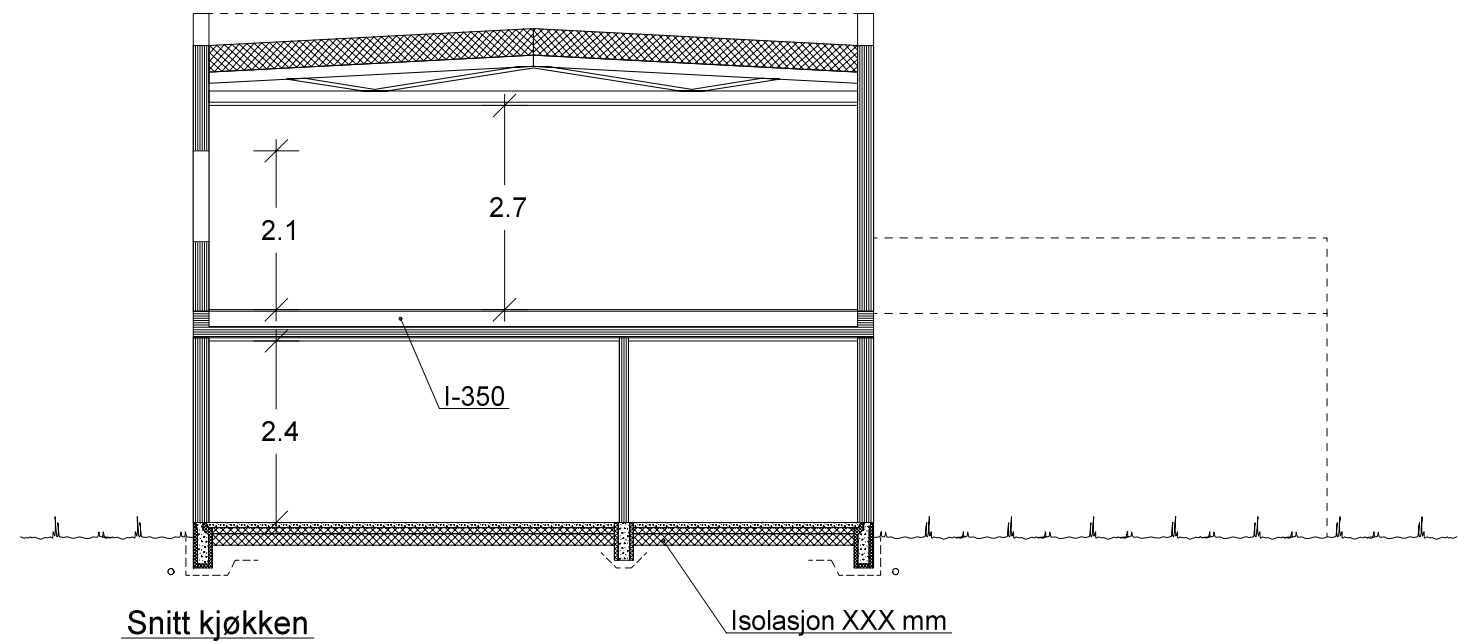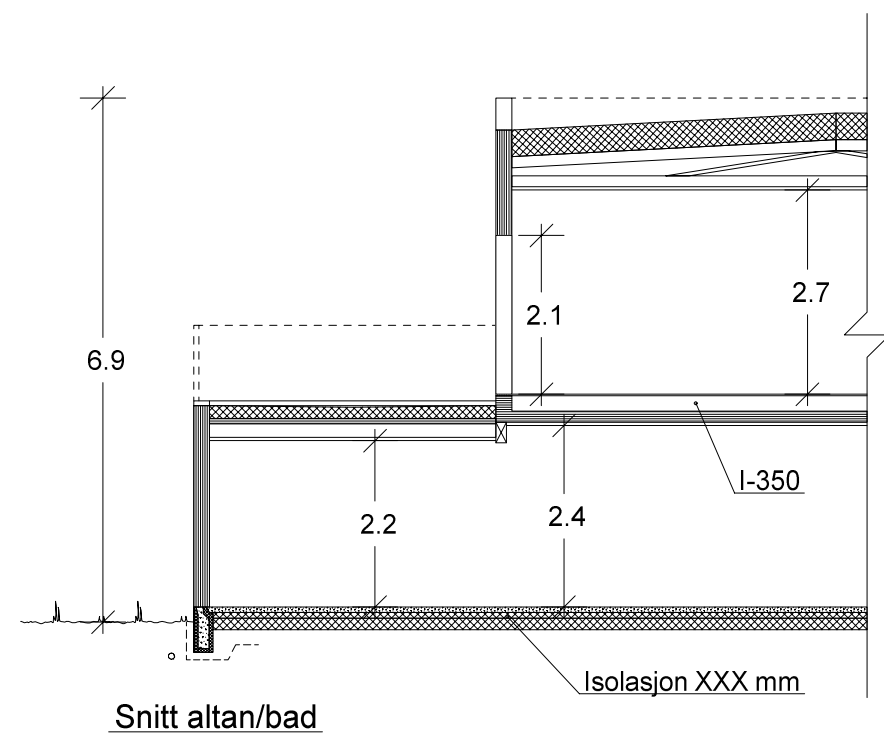

VESTLANDS HUS		Tiltakshaver: <i>Catrine og Lars Erik Grødal</i>	
Hustype: Spesial		Forhandler: <i>Tradbo AS</i>	
Byggeplassens adresse:		ARKIV NR.:	
Steinsoppen 2, 6518 Kristiansund			
G.nr. 31	Br.nr. 1230	Er tegning klarert for bestilling, kontrakt og søkning ?	Nei
VESTLANDSHUSGRUPPENS ARKITEKTKONTOR - 6018 ÅLESUND - TLF. 70 17 89 00		TRYGGE HJEM	
TEGNINGEN MÅ HVERKEN HELT ELLER DELVIS KOPIERES ELLER BENYTTES VED TILTAK SOM VESTLANDSHUS IKKE MEDVIRKER I.		SKALA 1 : 100	