

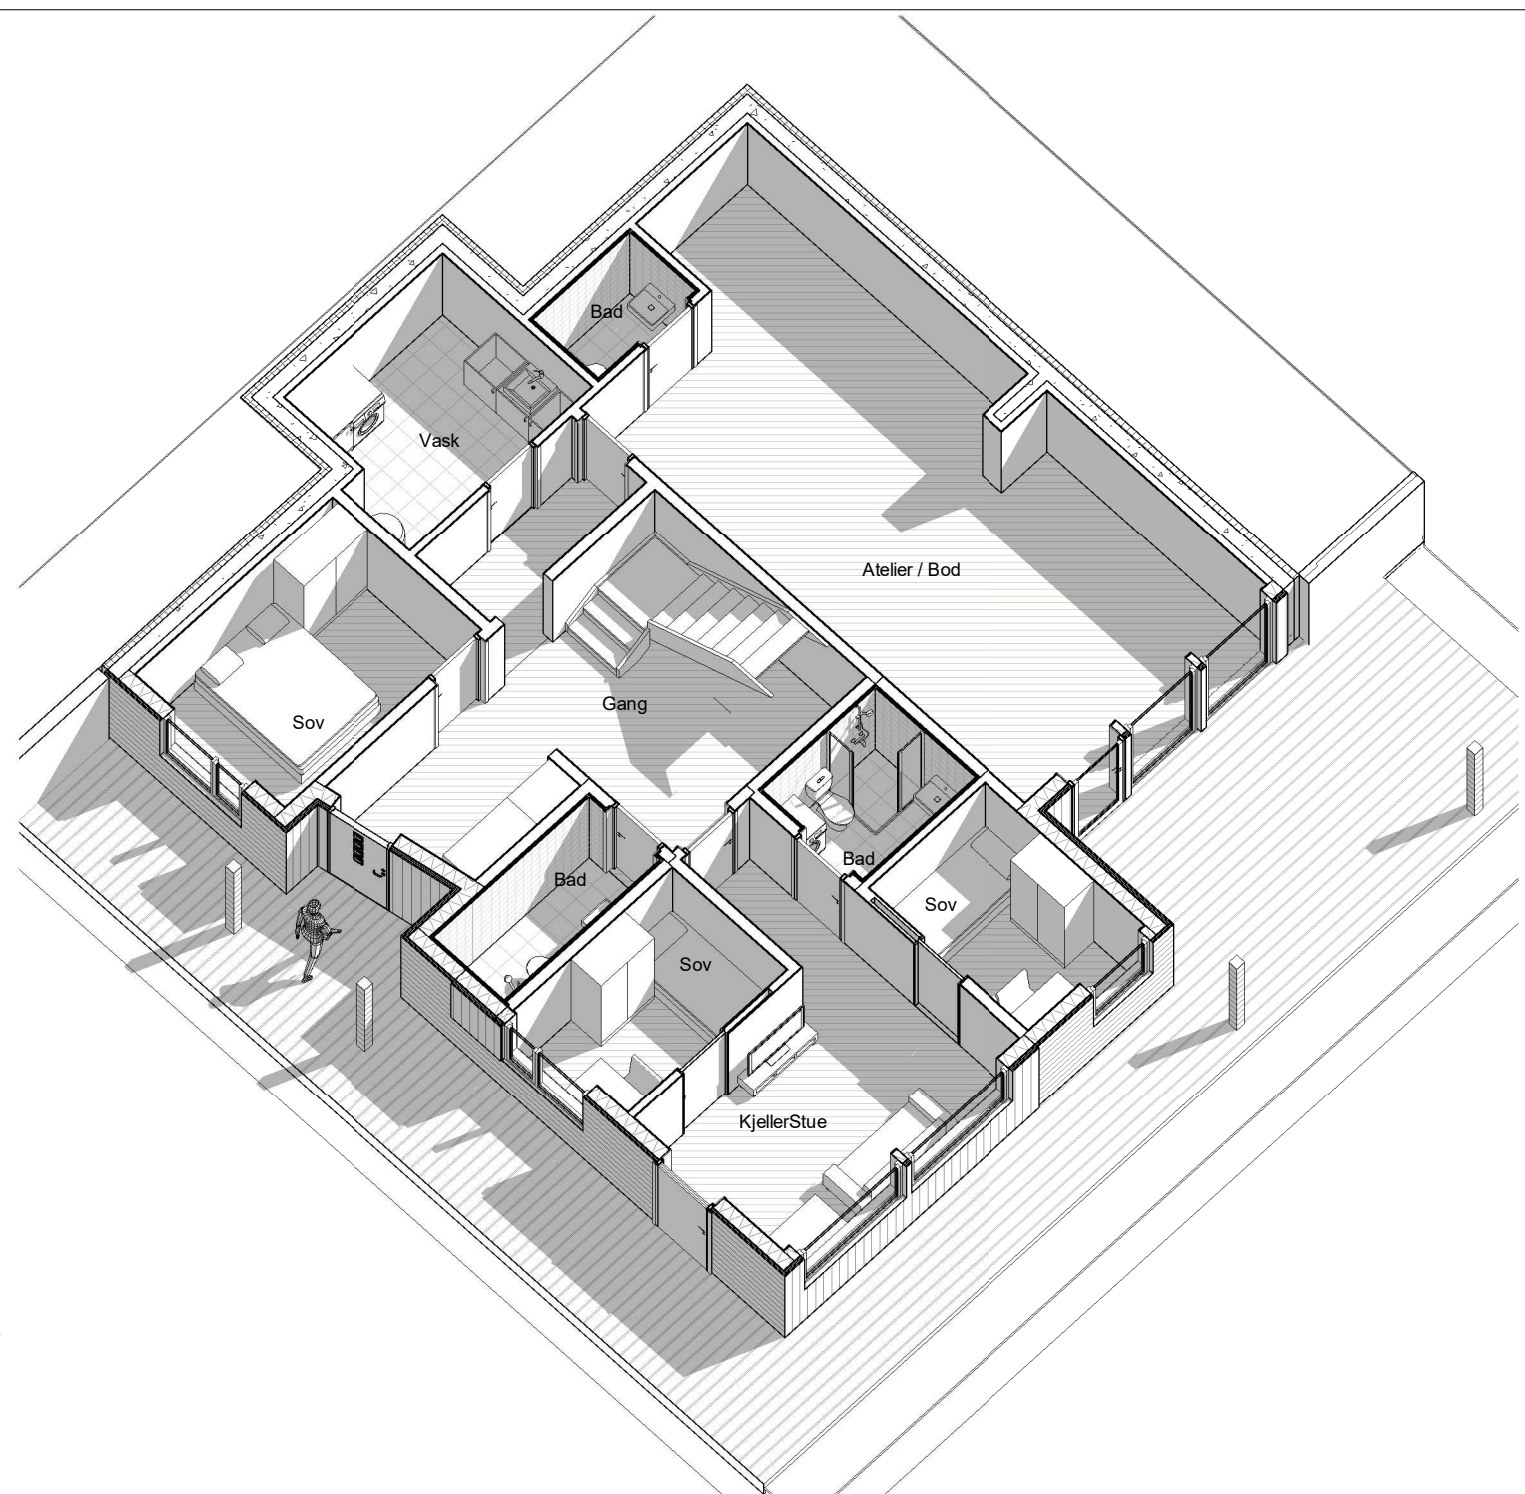


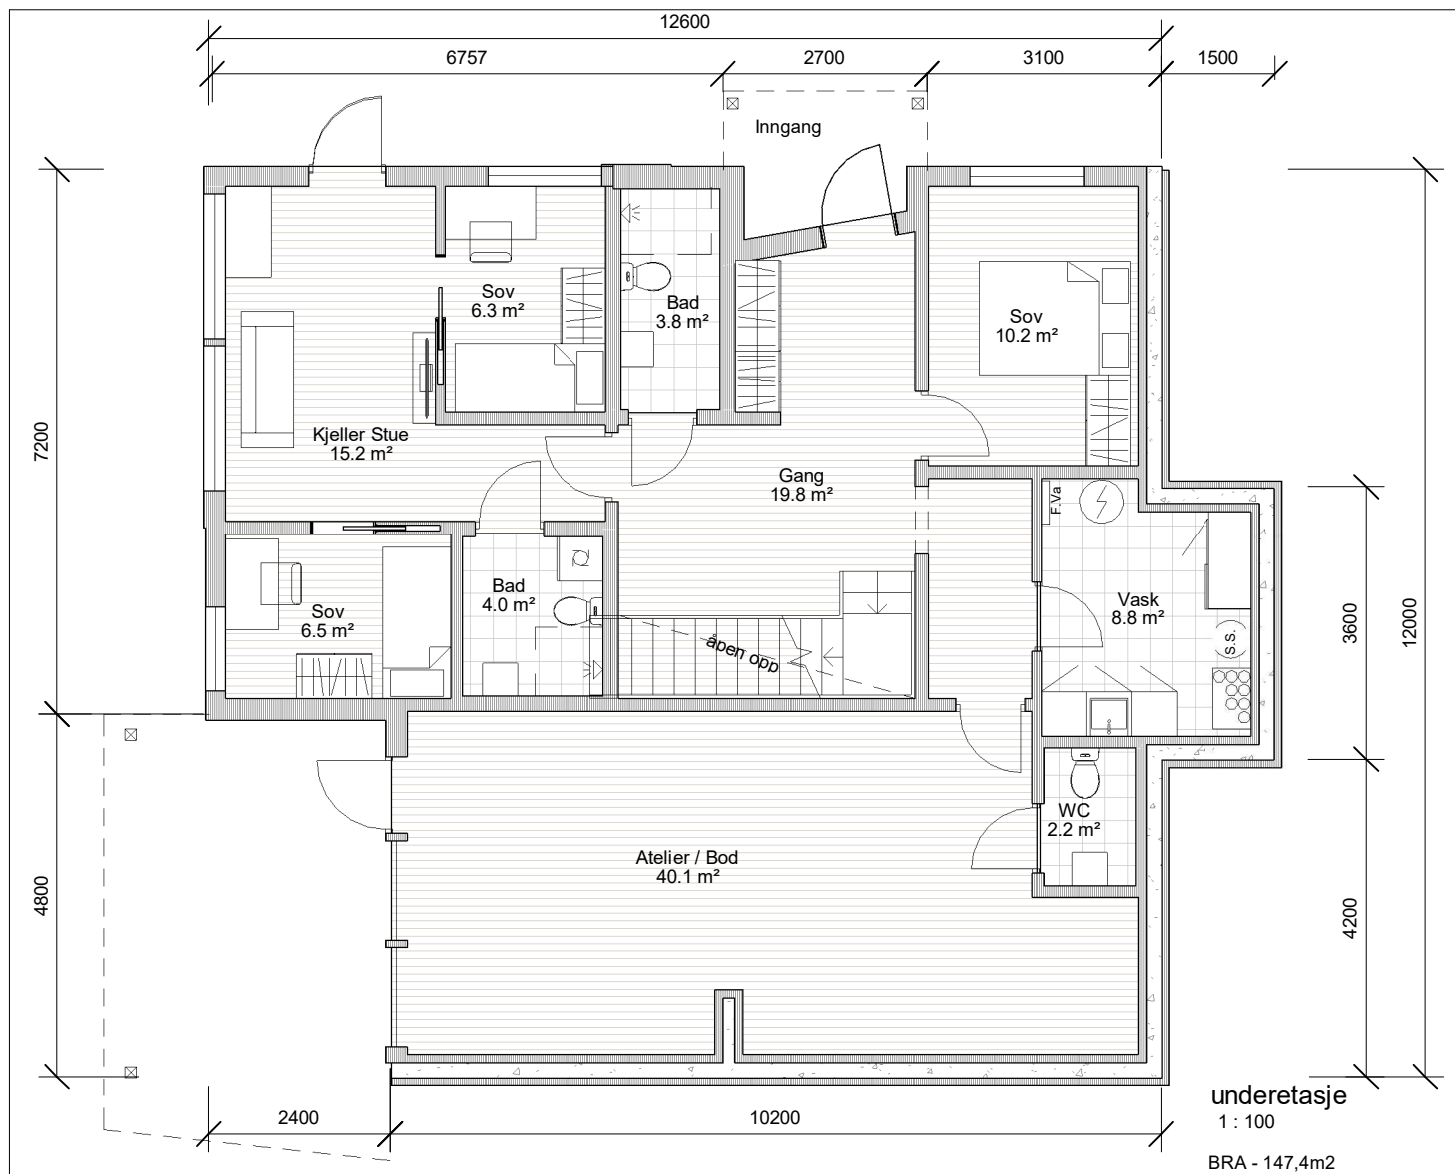


Snitt AA
1 : 100

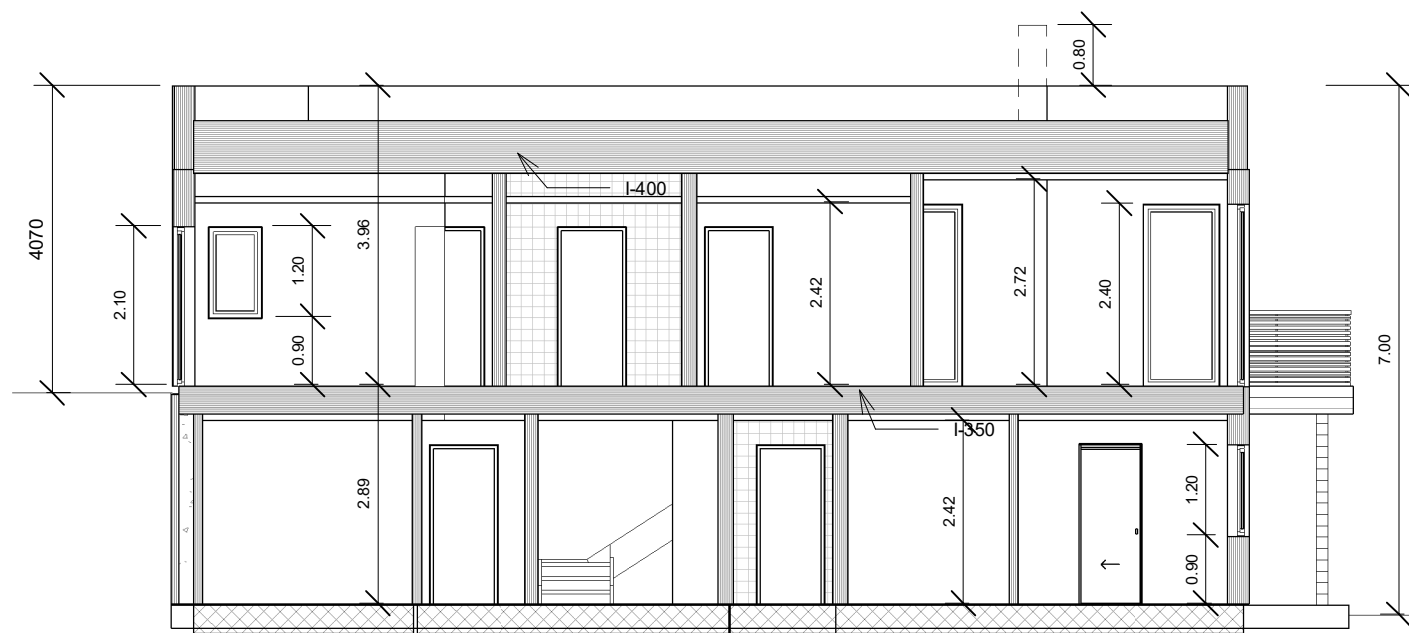

Nr.	Beskrivelse	Dato

Tiltak: Andre Ånneland		
Tiltakshaver: VestlandsHus Mjelde AS		
Hustype: Falketind		
Byggeplassens adresse: Morviklien, 5124 Morvik	G.nr. 185	Br.nr. 904
Er tegning klarert for bestilling, kontrakt og søkning?		NEI
Tegningen må hverken helt eller delvis kopieres eller benyttes ved tiltak som vestlandshus ikke medvirker i.		

TITTEL: Underetasje - Forslag		
Prosjektnr.	Dato	Rev.
	10.04.2017	
Tegn.	ai	
Ktr.	Checker	
Målestokk		1 : 100

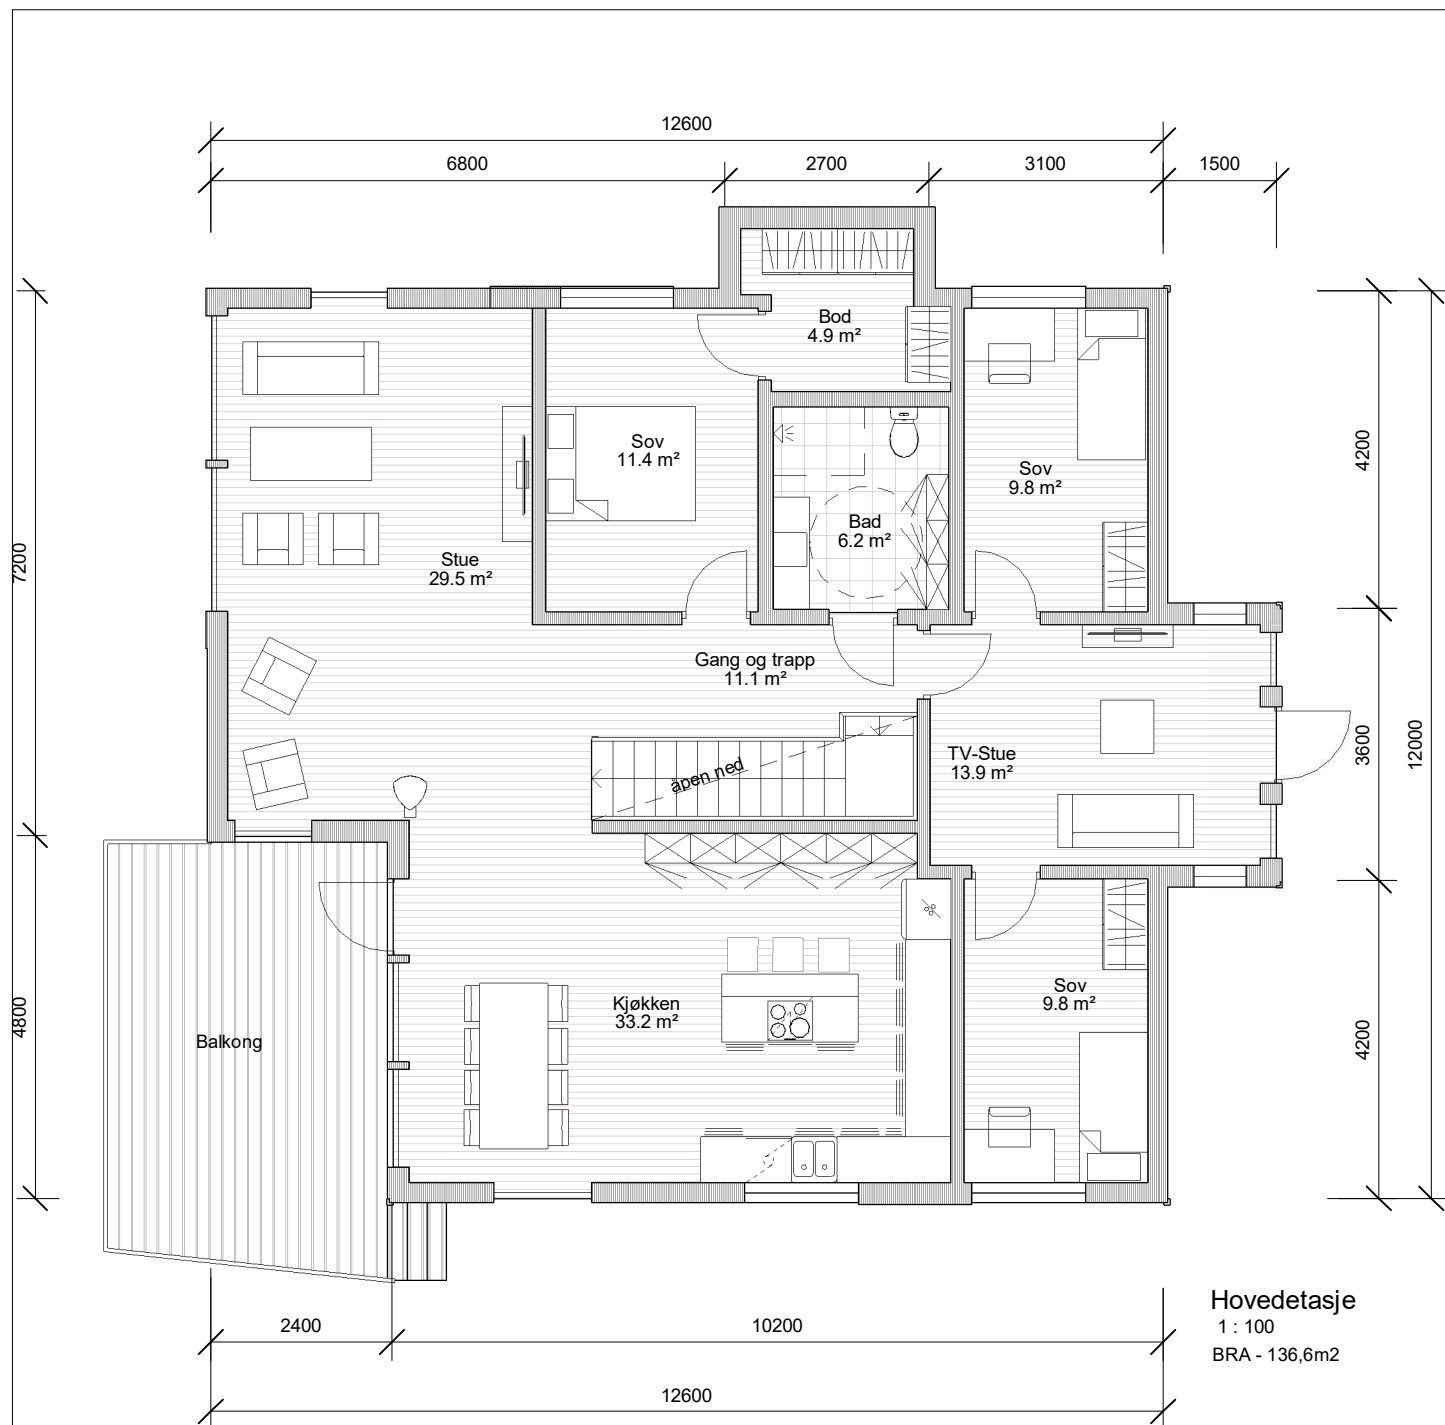


Hovedetasje
1 : 100
BRA - 136,6m2

BYA	
BYA	172.5 m²
BYA	172.5 m²

BRA	
Hovedetasje	
BRA Hovedetasje	136.6 m²
	136.6 m²

Primær Rom (uten atelier/bod i underetasje)	
Hovedetasje	136.6 m²
underetasje	87.1 m²
Primær Rom Areal	223.7 m²


underetasje	
BRA Underetasje	129.2 m²
BRA underetasje balkong	14.8 m²
BRA underetasje inngang	3.4 m²
	147.4 m²
Sum BRA	284.0 m²

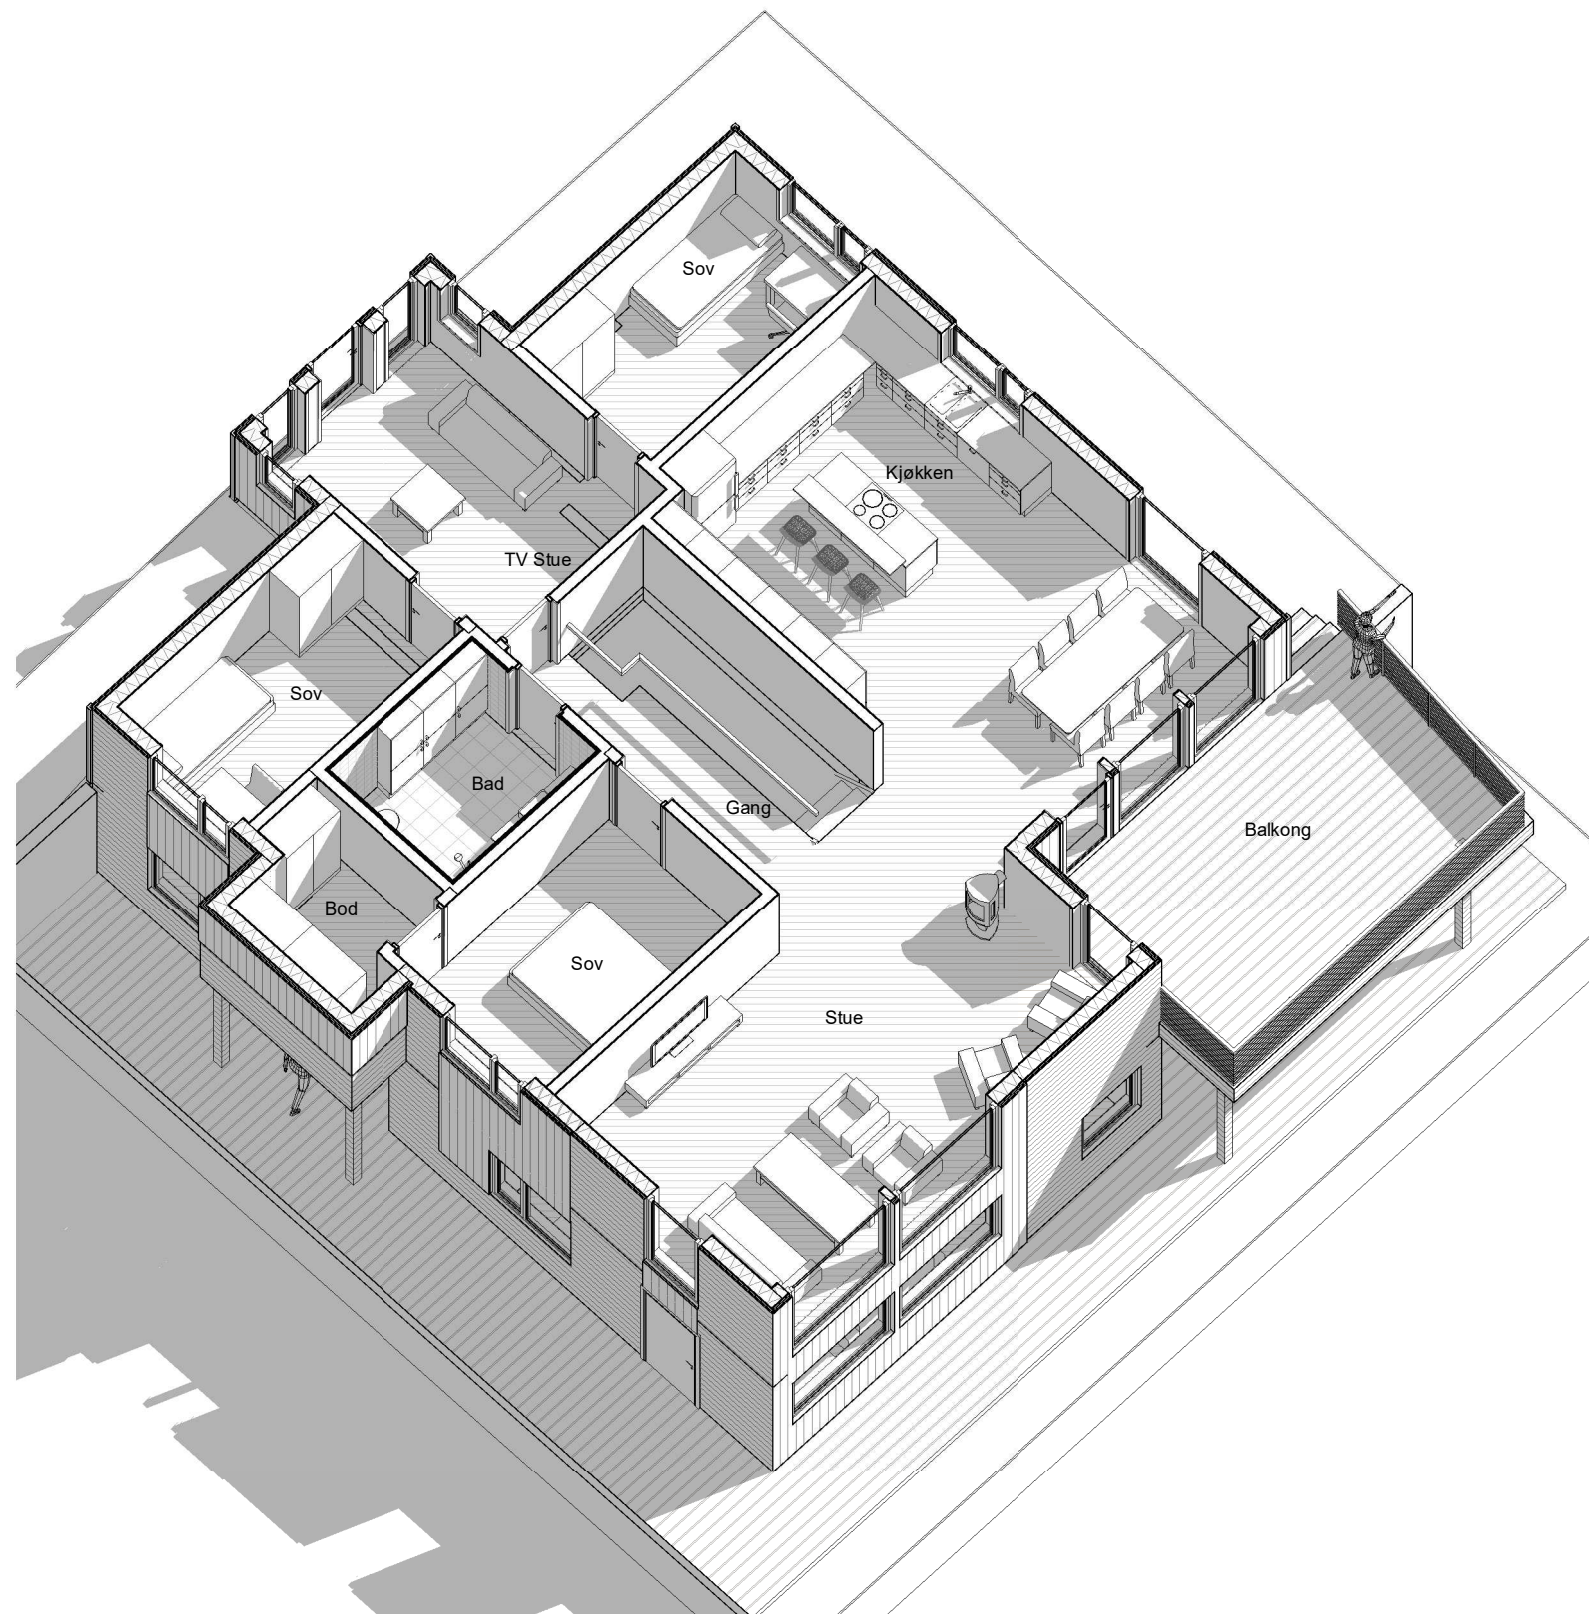


Nr.	Beskrivelse	Dato

Tiltak: Andre Ånneland		
Tiltakshaver: VestlandsHus Mjelde AS		
Hustype: Falketind		
Byggeplassens adresse: Morviklien, 5124 Morvik	G.nr. 185	Br.nr. 904
Er tegning klarert for bestilling, kontrakt og søkning?	NEI	
Tegningen må hverken helt eller delvis kopieres eller benyttes ved tiltak som vestlandshus ikke medvirker i.		

TITTEL: Hovedetasje - Forslag		
Prosjektnr.	A102	Rev.
Dato		
Tegn.		
Ktr.		
10.04.2017	ai	
Checker	Målestokk	1 : 100

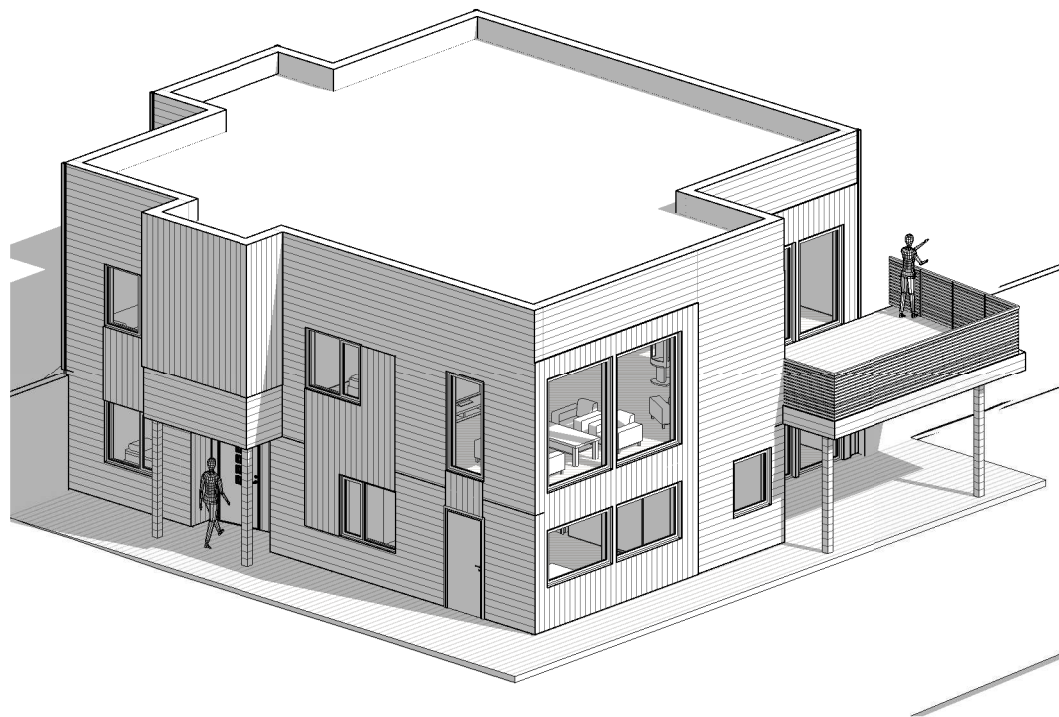

Axonometric Sør Vest

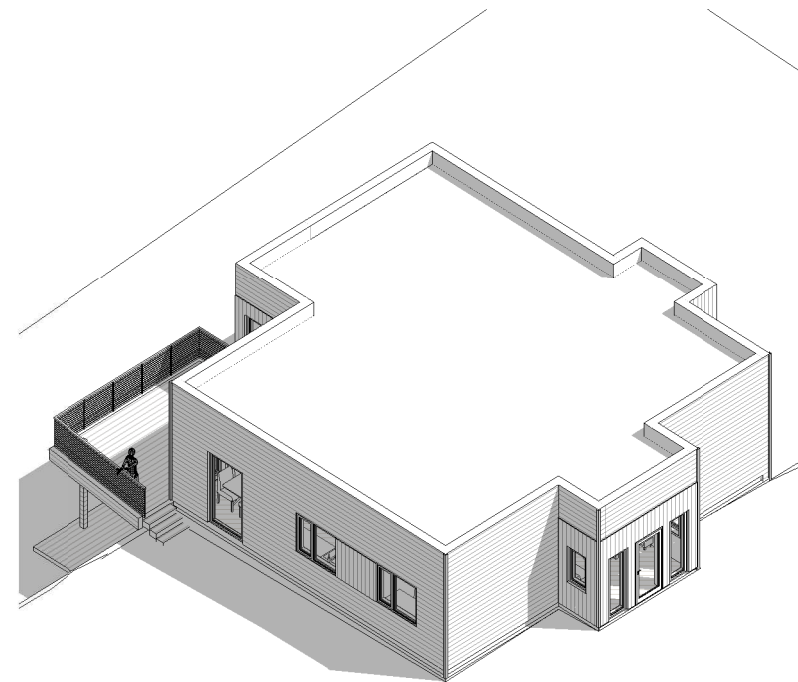

Axonometric Nord Øst



Axonometric Sør Vest A
1:1



Axonometric Nord Øst A
1:1

Nr.	Beskrivelse	Dato

Tiltak: Andre Ånneland		
Tiltakshaver: VestlandsHus Mjelde AS		
Hustype: Falketind		
Byggeplassens adresse: Morviklien, 5124 Morvik	G.nr. 185	Br.nr. 904
Er tegning klarert for bestilling, kontrakt og søkning?	NEI	
Tegningen må hverken helt eller delvis kopieres eller benyttes ved tiltak som vestlandshus ikke medvirker i.		

TITTEL: Axonometric		
Prosjektnr.	A103	Rev.
Dato		
Tegn.		
Ktr.		
10.04.2017	ai	1:1
Checker	Målestokk	



Fasader Nord
1 : 100




Fasader Vest
1 : 100


Nr.	Beskrivelse	Dato

Tiltak: Andre Ånneland		
Tiltakshaver: VestlandsHus Mjelde AS		
Hustype: Falketind		
Byggeplassens adresse: Morviklien, 5124 Morvik	G.nr. 185	Br.nr. 904
Er tegning klarert for bestilling, kontrakt og søkning?	NEI	
Tegningen må hverken helt eller delvis kopieres eller benyttes ved tiltak som vestlandshus ikke medvirker i.		

TITTEL:			
Fasader Nord og Vest			
Prosjektnr.		A104	Rev.
Dato	10.04.2017		
Tegn.	ai		
Ktr.	Checker		
		Målestokk	1 : 100

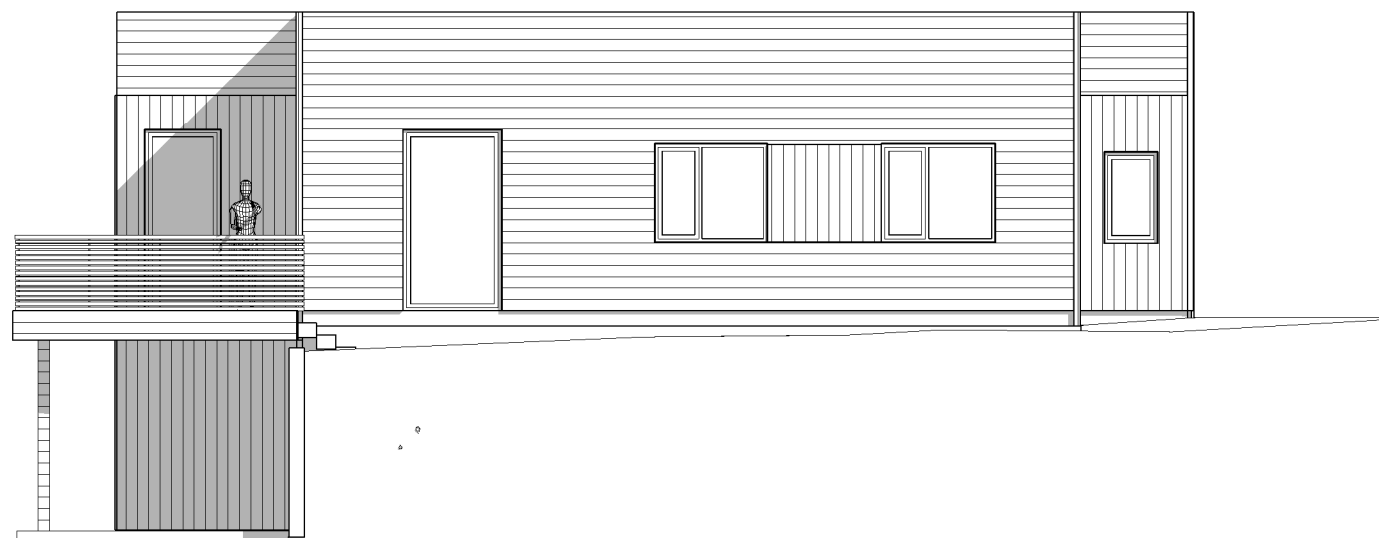

Fasader Sor
1 : 100

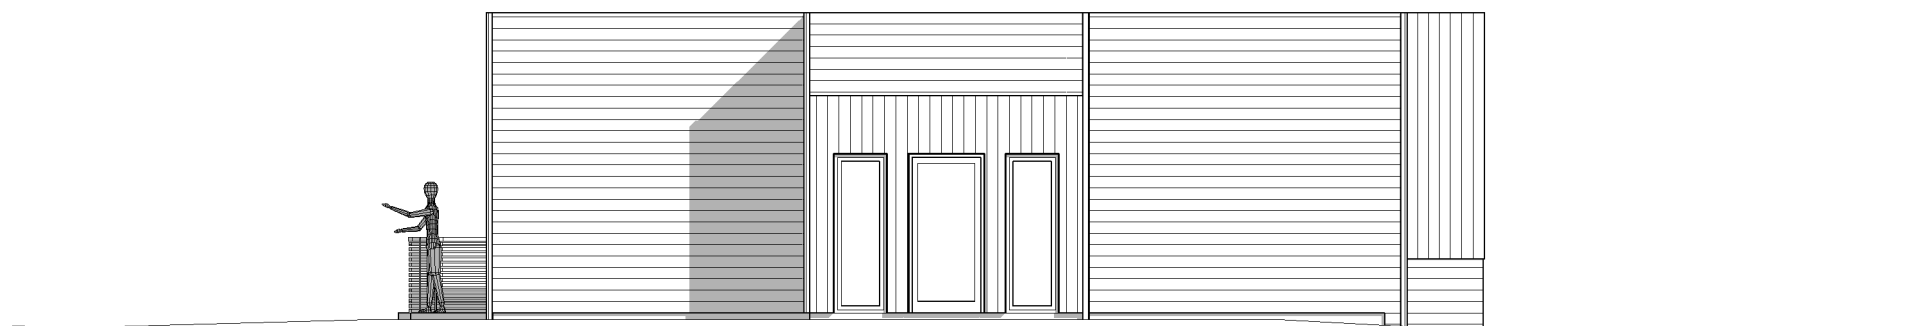

Fasader Øst
1 : 100

Nr.	Beskrivelse	Dato

Tiltak: Andre Ånneland		
Tiltakshaver: VestlandsHus Mjelde AS		
Hustype: Falketind		
Byggeplassens adresse: Morviklien, 5124 Morvik	G.nr. 185	Br.nr. 904
Er tegning klarert for bestiling, kontrakt og søkning?	NEI	
Tegningen må hverken helt eller delvis kopieres eller benyttes ved tiltak som vestlandshus ikke medvirker i.		

TITTEL:			
Fasader Sør og Øst			
Prosjektnr.		A105	Rev.
Dato	10.04.2017		
Tegn.	ai		
Ktr.	Checker		
		Målestokk	1 : 100



Perspektiv Inngang



Perspektiv



Perspektive Stue / Atelier / Balkong

Nr.	Beskrivelse	Dato

Tiltak: Andre Ånneland		
Tiltakshaver: VestlandsHus Mjelde AS		
Hustype: Falketind		
Byggeplassens adresse: Morviklien, 5124 Morvik	G.nr. . . 185	Br.nr. 904
Er tegning klarert for bestilling, kontrakt og søkning?	NEI	
Tegningen må hverken helt eller delvis kopieres eller benyttes ved tiltak som vestlandshus ikke medvirker i.		

TITTEL: Perspektiv		
Prosjektnr.	A106	
Dato	10.04.2017	Rev.
Tegn.	ai	
Ktr.	Checker	Målestokk




VESTLANDS HUS
VESTLANDSHUSGRUPPENS ARKITEKTKONTOR
Lerstadveien 517, 6018 Ålesund - www.vestlandshus.no
post@vestlandshus.no - tlf. 70 17 89 00

Nr.	Beskrivelse	Dato

Tiltak: Andre Ånneland		
Tiltakshaver: VestlandsHus Mjelde AS		
Hustype: Falketind		
Byggeplassens adresse:	G.nr.	Br.nr.
Morviklien, 5124 Morvik	185	904
Er tegning klarert for bestiling, kontrakt og søkning?	NEI	
Tegningen må hverken helt eller delvis kopieres eller benyttes ved tiltak som vestlandshus ikke medvirker i.		

TITTEL: Perspektive		
Prosjektnr.	A107	Rev.
Dato		
Tegn.		
Ktr.		
10.04.2017	Målestokk	1 : 1
Author		
Checker		