


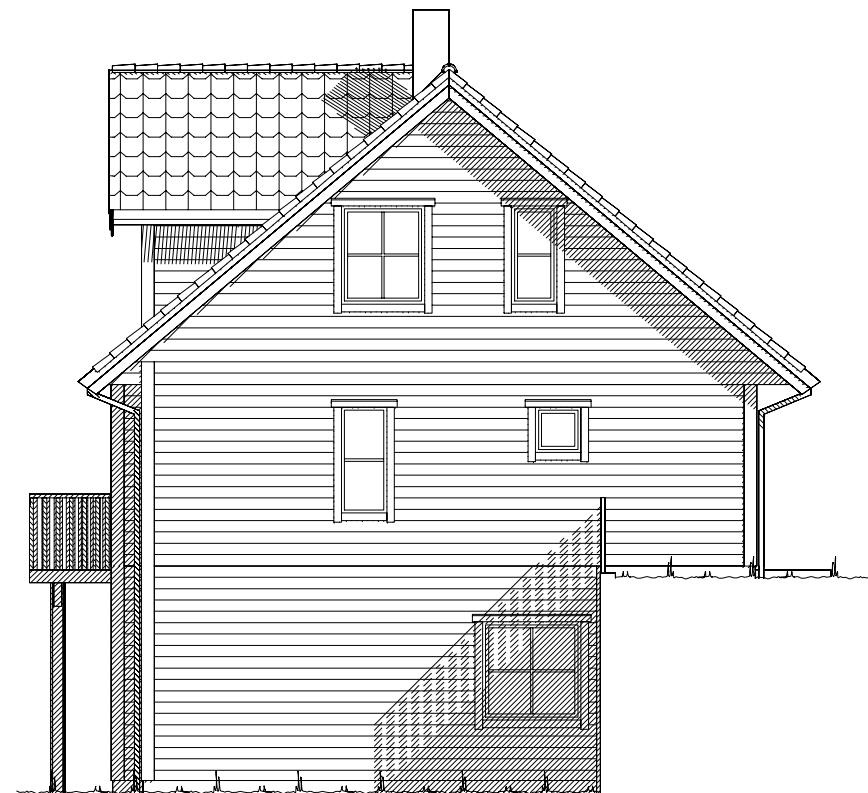

Fasade mot sør øst.



Fasade mot sør vest.

UTFORMING AV TILTAK BEKREFTES FOREVIST:


Nabo.nr.	G.nr.	Br.nr.	Dato	Sign.
Nabo.nr.	G.nr.	Br.nr.	Dato	Sign.
Nabo.nr.	G.nr.	Br.nr.	Dato	Sign.
Nabo.nr.	G.nr.	Br.nr.	Dato	Sign.

----- Ferdig planert terreng
- - - - - Bak / under terreng
KOTE KOTE
- - - - - Eksisterende terreng



VESTLANDS HUS		Tiltakshaver: Øystein Nordås og Linda Svidal	
		Forhandler: VestlandsHus Mjelde AS	
Hustype: Hestehornet		Fasade 1 og 2	
Byggeplassens adresse:		ARKIV NR.	
Nedre Vikne tomt 15, 5286 Haus, Osterøy			
G.nr. 64	Br.nr. 28	Er tegning klarert for bestilling, kontrakt og søkning ?	Ja
VESTLANDSHUSGRUPPENS ARKITEKTKONTOR – 6018 ÅLESUND – TLF. 70 17 89 00		TRYGGE HJEM	
TEGNINGEN MÅ HVERKEN HELT ELLER DELVIS KOPIERES ELLER BENYTTES VED TILTAK SOM VESTLANDSHUS IKKE MEDVIRKER I.		SKALA 1 : 100	
		Tegningsnr. 501	
		Prosj.nr. 131v	



Fasade mot nord øst.

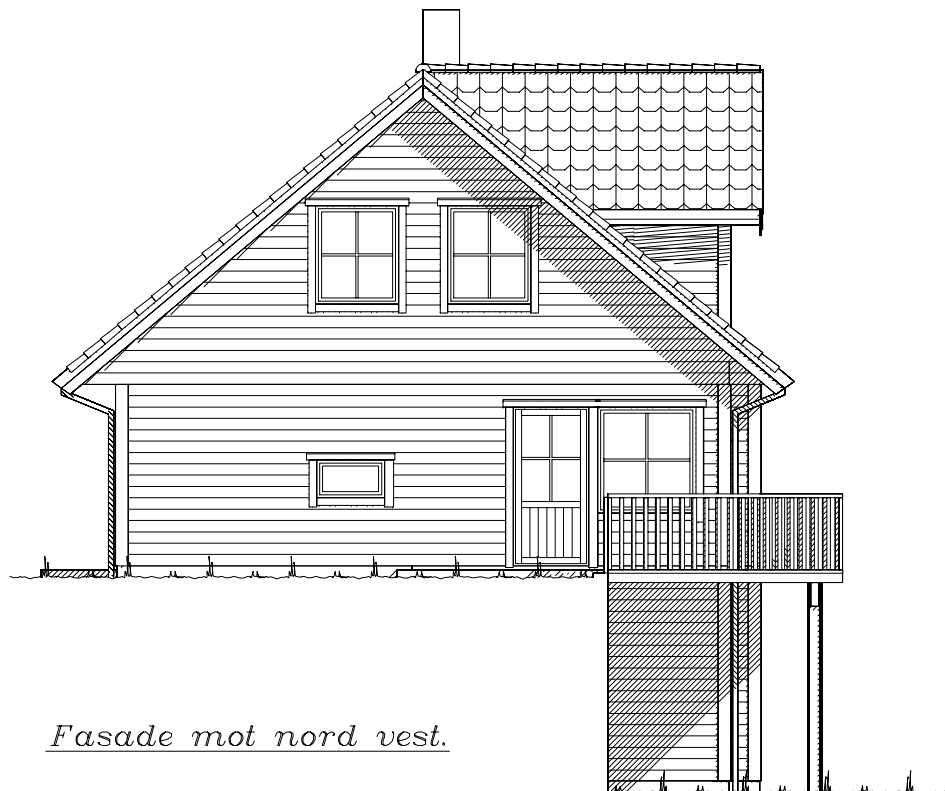


Fasade mot nord vest.

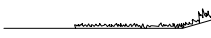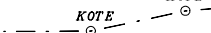
 Ferdig planert terreng
 Bak / under terreng
 Eksisterende terreng

UTFORMING AV TILTAK BEKREFTES FOREVIST:				
Nabo.nr.	G.nr.	Br.nr.	Dato	Sign.
Nabo.nr.	G.nr.	Br.nr.	Dato	Sign.
Nabo.nr.	G.nr.	Br.nr.	Dato	Sign.
Nabo.nr.	G.nr.	Br.nr.	Dato	Sign.

 VESTLANDS HUS		Tiltakshaver: Øystein Nordås og Linda Svidal					
		Forhandler: VestlandsHus Mjelde AS					
Hustype: Hestehornet		Fasade 3 og 4		DATO 01.08.11 sk		TRYGGE HJEM	
Byggeplassens adresse: Nedre Vikne tomt 15, 5286 Haus, Osterøy			ARKIV NR.		REV.1 18.10.11 vhh		SKALA 1 : 100
					REV.2 12.12.11 vhh		
					REV.3		
G.nr. 64		Br.nr. 28		Er tegning klarert for bestilling, kontrakt og søkning ?		Tegningsnr. 502	
				Ja		Prosj.nr. 131v	
				 DATA DESIGN SYSTEM			
VESTLANDSHUSGRUPPENS ARKITEKTKONTOR – 6018 ÅLESUND – TLF. 70 17 89 00							
TEGNINGEN MÅ HVERKEN HELT ELLER DELVIS KOPIERES ELLER BENYTTES VED TILTAK SOM VESTLANDSHUS IKKE MEDVIRKER I.							

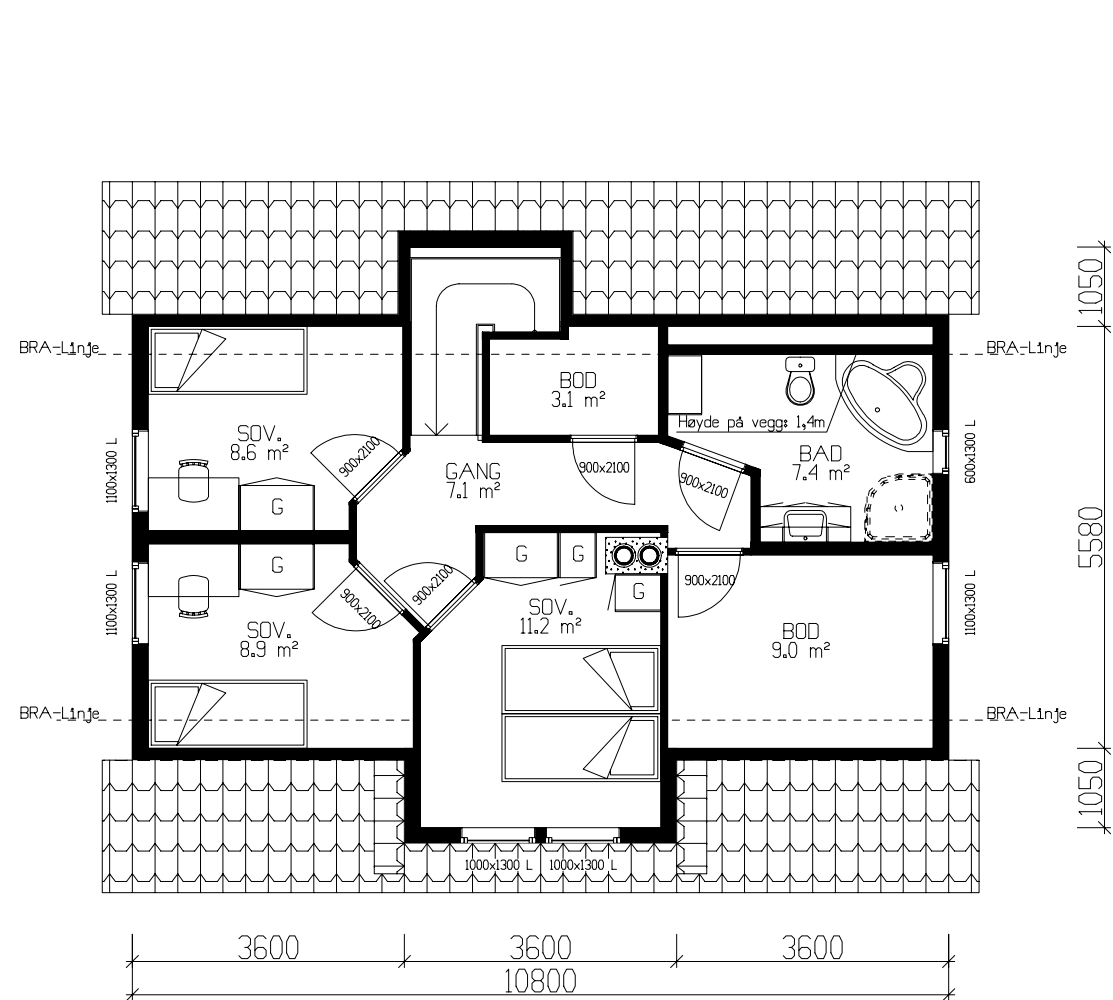

ETASJEPLAN LOFT: 54,7m² BRA

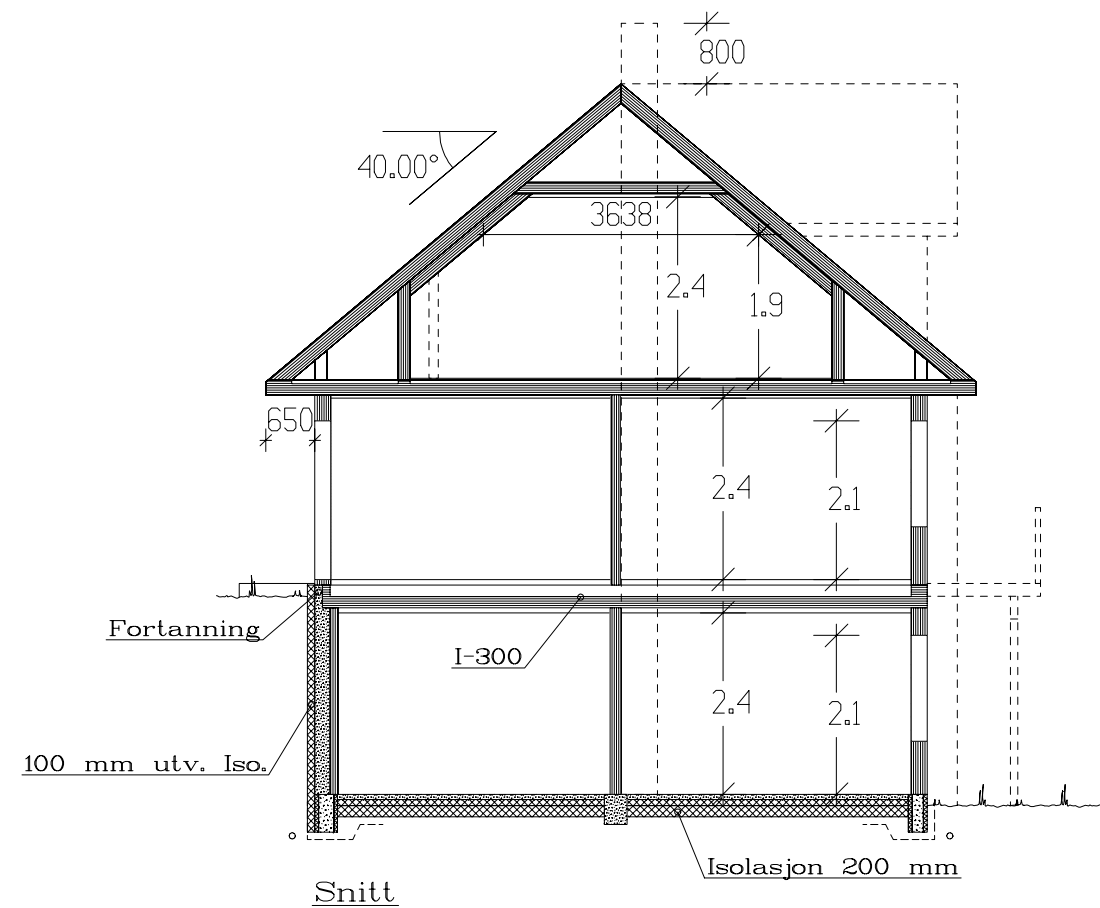

Kanaler fra ventilasjonsanlegg, vil i noen tilfeller medføre ekstra veggtykkelser eller "kassing", som får mindre konsekvenser for romløsninger. Dette kan eventuelt justeres noe før igangsetting av bygget.


NB! Ved innhenting av pristilbud av ytterdører og vindu, må forutsetningen i varmetapsberegningen legges til grunn. Her blir det forutsatt en maksimal, gjennomsnittlig U-verdi til ytterdører og vindu for bygget. Høy prosentandel over 20% vindu og dører, har konsekvenser for byggets isolering.

% vindu- og døreareal er beregnet til: 19%
Gjennomsnittlig U-verdi er her: 1,2

Bruk av personsikkerhetsglass i vindu, er markert på plan med SG

Arealberegninger 1 hht. NS 3940	Bruksareal BRA 1 m²		P-ROM Primære rom
	Pr. etasje	Åpent over- bygg areal og balkoner	Sum BRA
Bileilighet	64.2	0.0	64.2
U. etg. plan	11.4	12.8	24.2
H. etg. plan	81.0	0.0	81.0
2. etg. plan	54.7	0.0	54.7
SUM :	147.1	12.8	159.9
BYA :	113.7	0.0	113.7
Grunnflate/ fotavtrykk :	90.6		

		Tiltakshaver: Øystein Nordås og Linda Svidal			
VESTLANDS HUS		Forhandler: VestlandsHus Mjelde AS			
Hustype: Hestehornet		Plan og snitt		DATO 01.08.11 sk	TRYGGE HJEM
Byggeplassens adresse:		ARKIV NR.	REV.1 18.10.11 vhh	SKALA 1 : 100	
Nedre Vikne tomt 15, 5286 Haus, Osterøy			REV.2 12.12.11 vhh		
			REV.3		
G.nr. 64	B.nr. 28	Er tegning klarert for bestilling, kontrakt og søkning ?	Ja	 DATA DESIGN SYSTEM	Tegningsnr. 503
					Prosj.nr. 131v
VESTLANDSHUSGRUPPENS ARKITEKTKONTOR – 6018 ÅLESUND – TLF. 70 17 89 00					
TEGNINGEN MÅ HVERKEN HELT ELLER DELVIS KOPIERES ELLER BENYTTES VED TILTAK SOM VESTLANDSHUS IKKE MEDVIRKER I.					

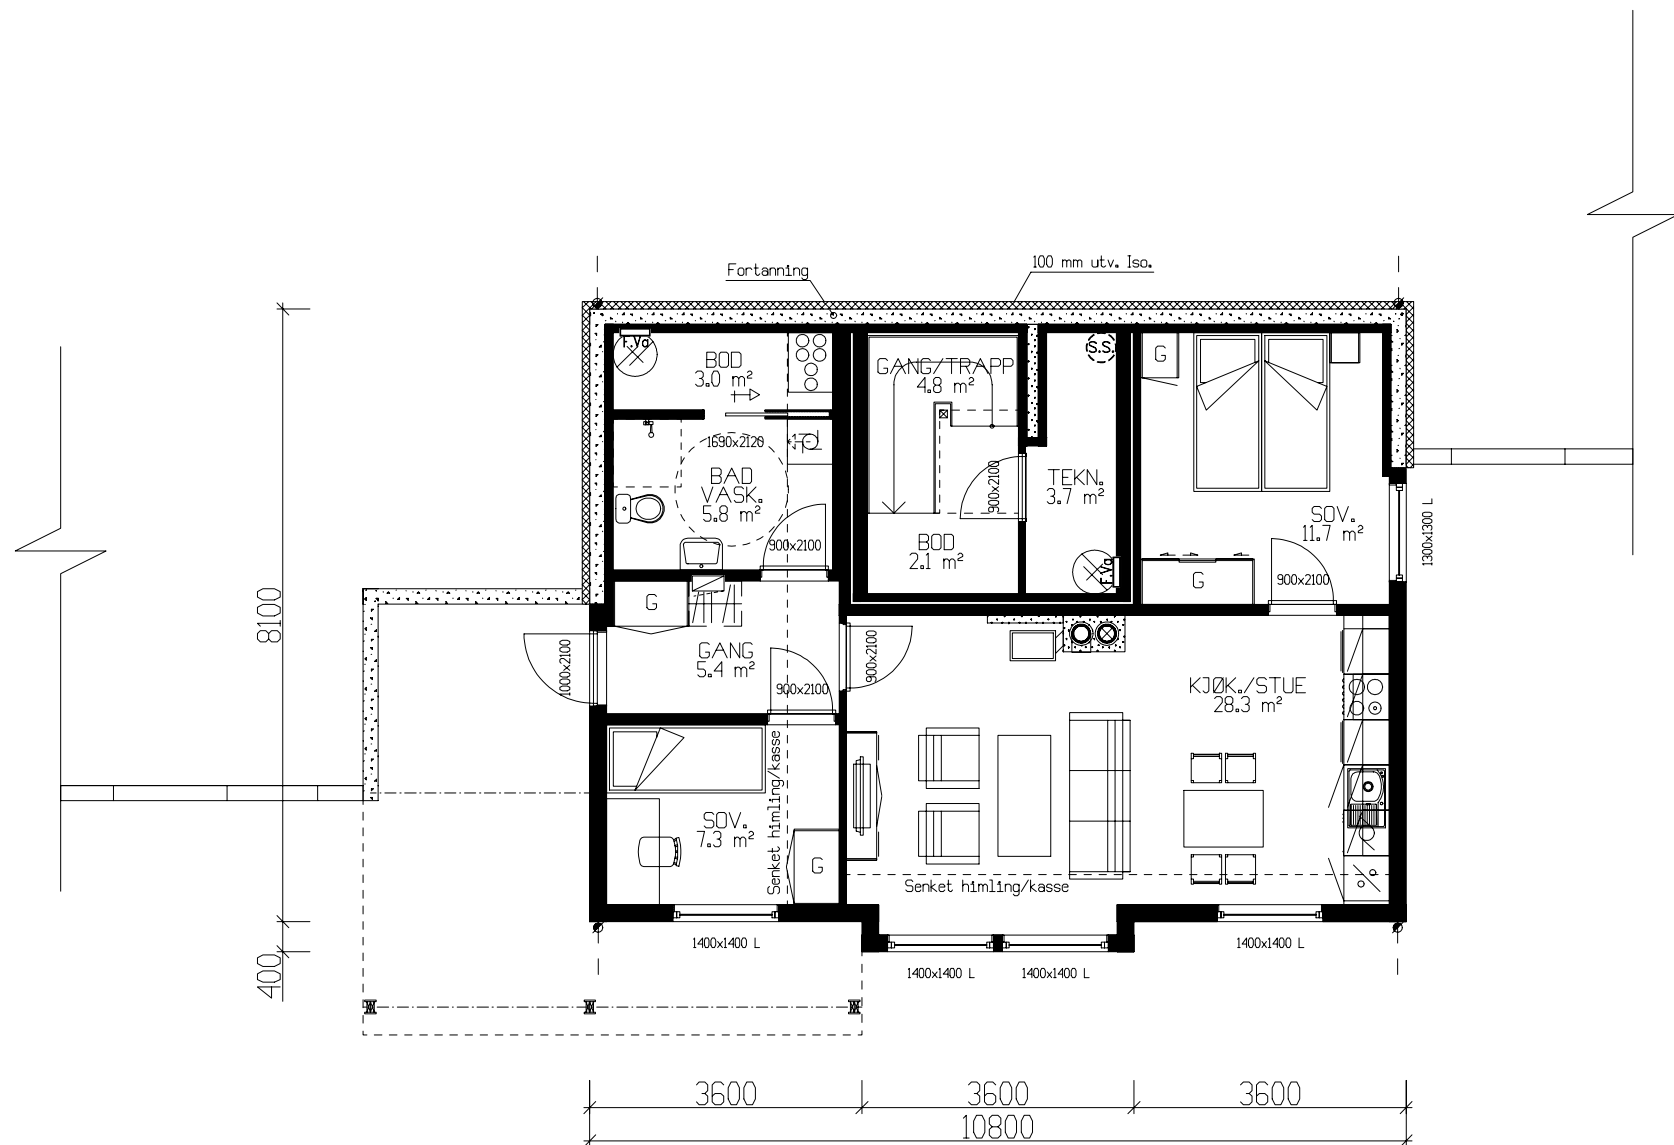


UNDERETASJE: 11,4m² BRA

LEILIGHET: 64,2m² BRA

Sportsbod leilighet i frittstående bygg.
Skal bygges samtidig som hus.

Bruk av personsikkerhetsglass i vindu, er markert på plan med SG

 VESTLANDS HUS		Tiltakshaver: Øystein Nordås og Linda Svidal			
		Forhandler: VestlandsHus Mjelde AS			
Hustype: Hestehornet		Plan		DATO 01.08.11 sk	TRYGGE HJEM
Byggeplassens adresse:		ARKIV NR.		REV.1 18.10.11 vhh	SKALA 1 : 100
Nedre Vikne tomt 15, 5286 Haus, Osterøy				REV.2 12.12.11 vhh	
				REV.3	
G.nr. 64	B.nr. 28	Er tegning klarert for bestilling, kontrakt og søkning ?		Ja	Tegningsnr. 504
				 DATA DESIGN SYSTEM	Prosj.nr. 131v
VESTLANDSHUSGRUPPENS ARKITEKTKONTOR – 6018 ÅLESUND – TLF. 70 17 89 00					
TEGNINGEN MÅ HVERKEN HELT ELLER DELVIS KOPIERES ELLER BENYTTES VED TILTAK SOM VESTLANDSHUS IKKE MEDVIRKER I.					

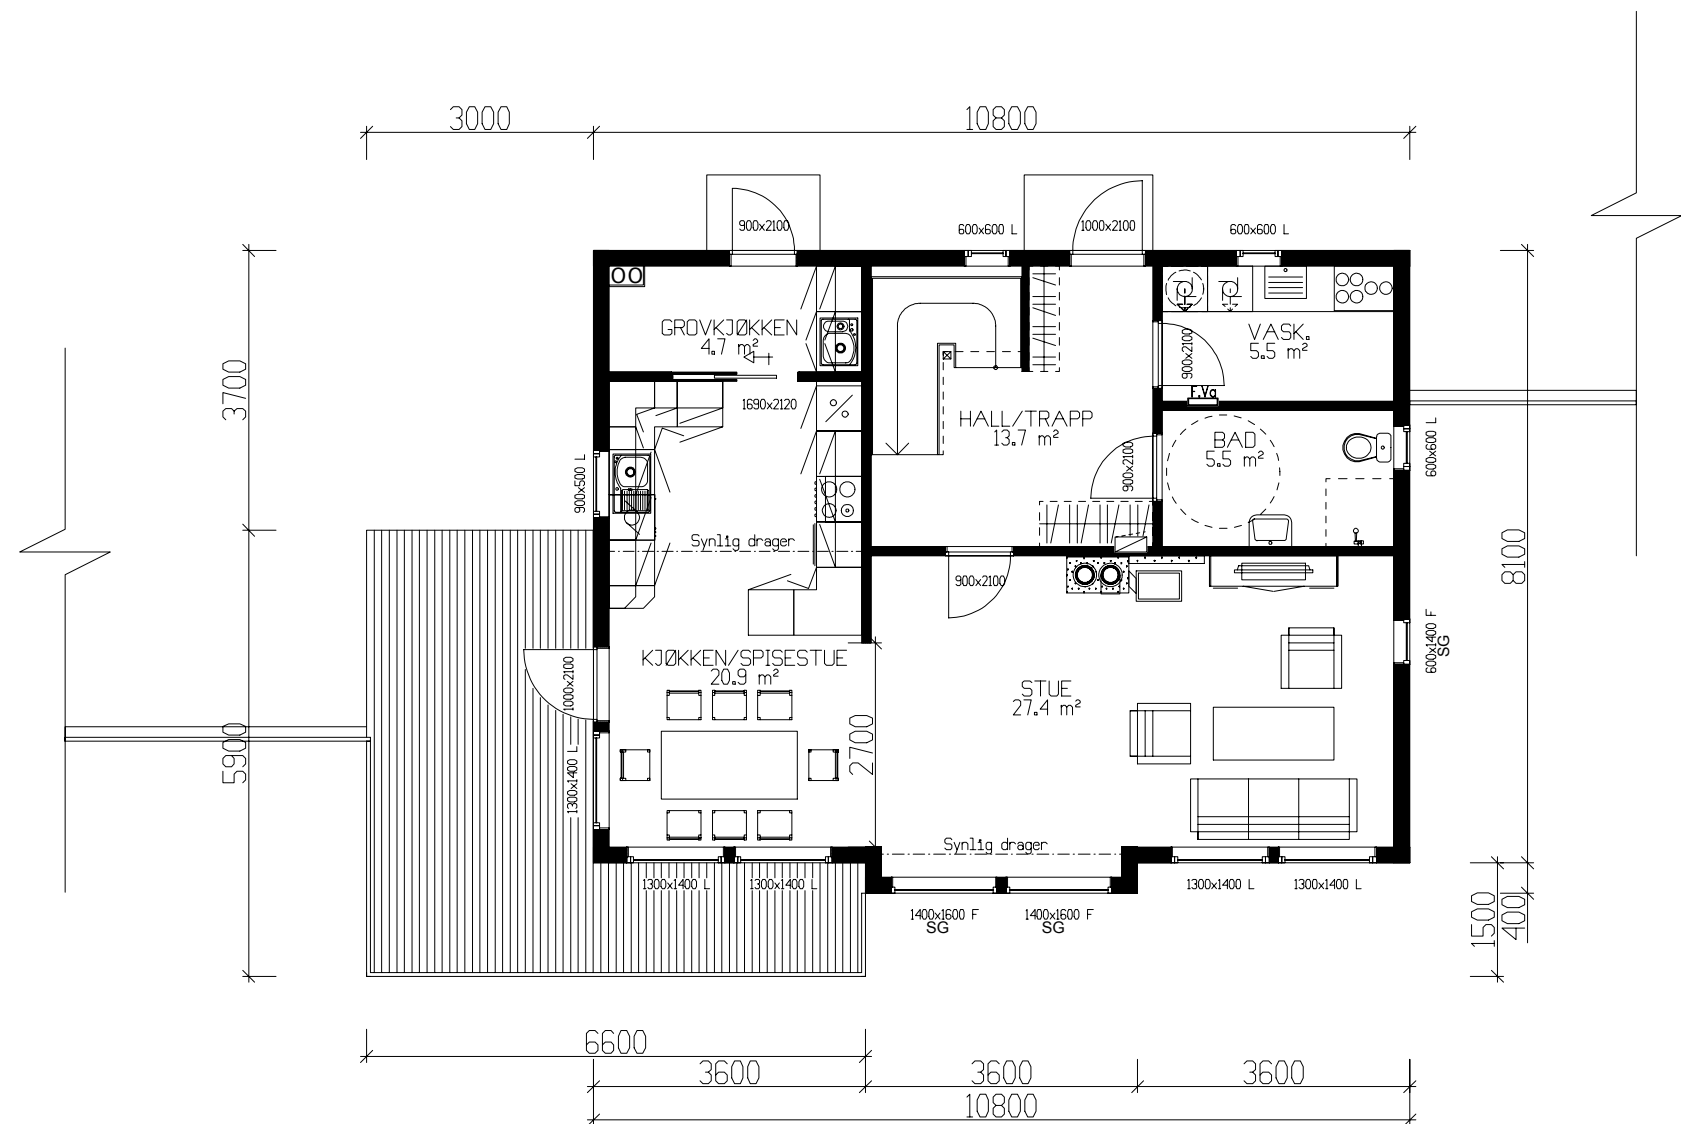


HOVEDETASJE: 81,0m² BRA

Sportsbod i frittstående bygg.
Skal bygges samtidig som hus.

Bruk av personsikkerhetsglass i vindu, er markert på plan med SG

 VESTLANDS HUS		Tiltakshaver: Øystein Nordås og Linda Svidal						
		Forhandler: VestlandsHus Mjelde AS						
Hustype: Hestehornet		Plan		DATO 01.08.11 sk		TRYGGE HJEM		
Byggeplassens adresse: Nedre Vikne tomt 15, 5286 Haus, Osterøy				ARKIV NR.		REV.1 18.10.11 vhh		SKALA 1 : 100
						REV.2 12.12.11 vhh		
				REV.3		Tegningsnr. 505		
G.nr. 64	B.nr. 28	Er tegning klarert for bestilling, kontrakt og søkning ?		Ja		 DATA DESIGN SYSTEM		
Prosj.nr. 131v								
VESTLANDSHUSGRUPPENS ARKITEKTKONTOR – 6018 ÅLESUND – TLF. 70 17 89 00								
TEGNINGEN MÅ HVERKEN HELT ELLER DELVIS KOPIERES ELLER BENYTTES VED TILTAK SOM VESTLANDSHUS IKKE MEDVIRKER I.								

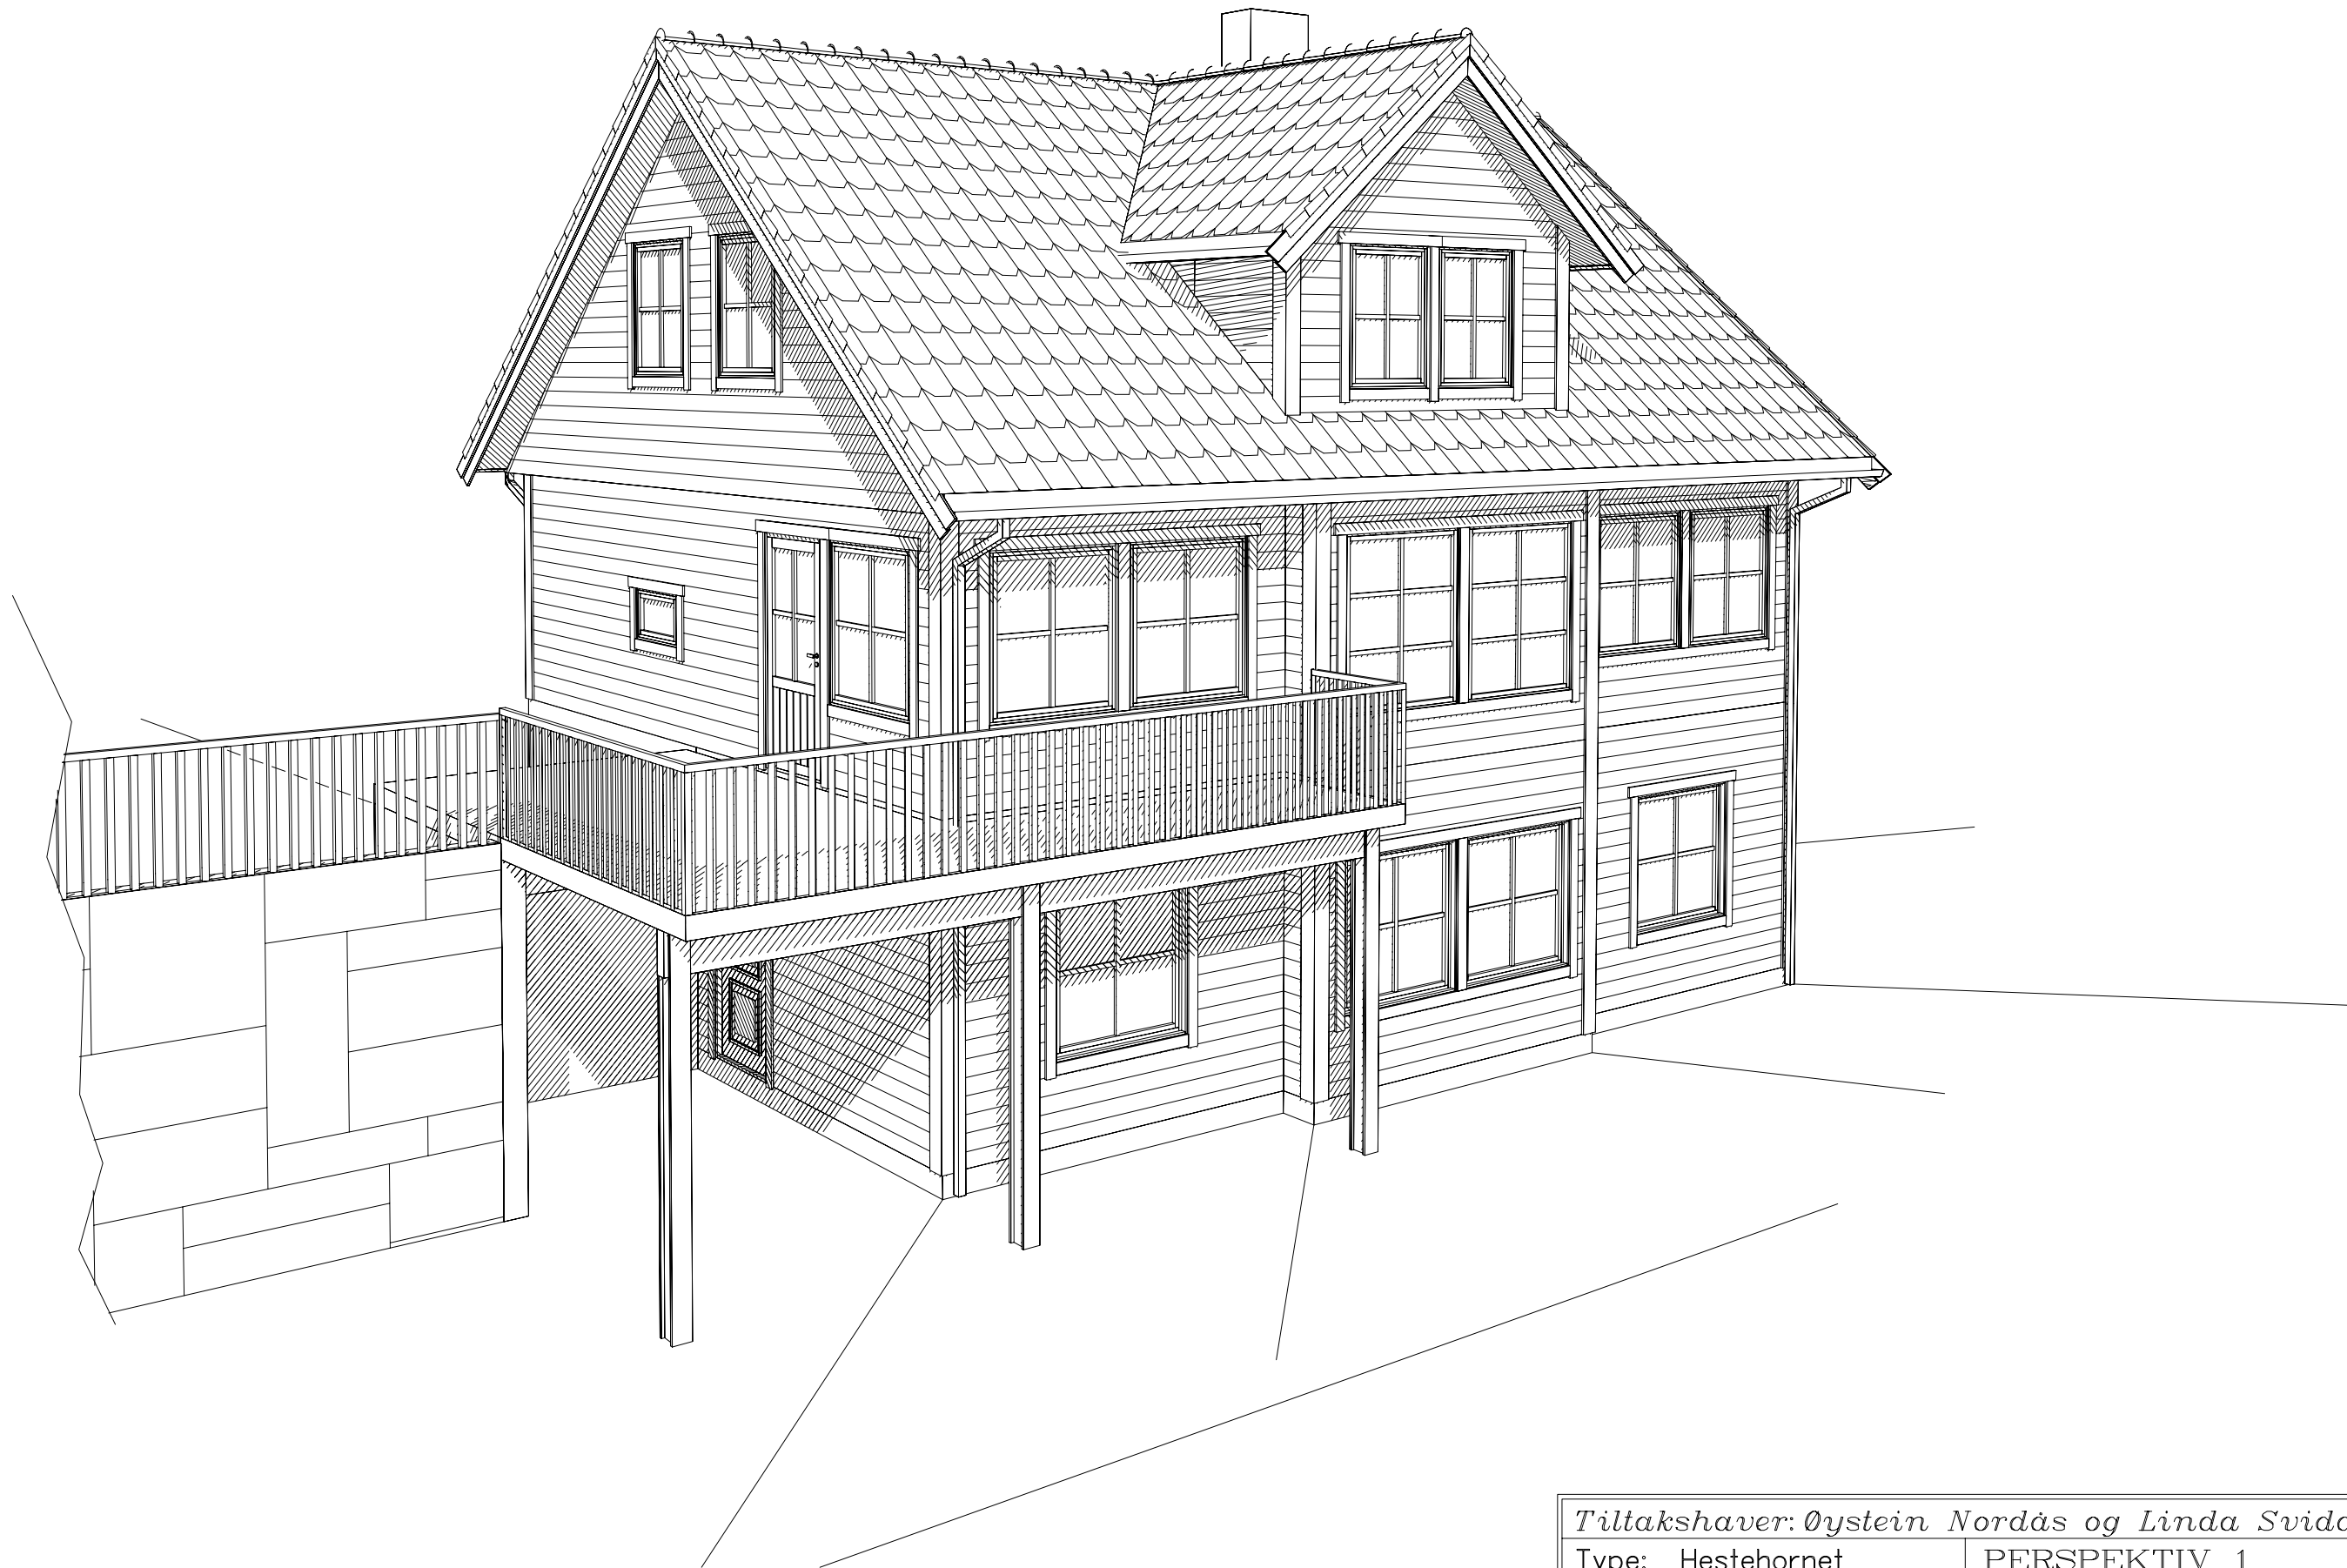

Tiltakshaver: Øystein Nordås og Linda Svidal					
Type: Hestehornet			PERSPEKTIV 1		
Byggeplassens adresse:		G.nr.	B.nr.	ARK NR.	506
Nedre Vikne tomt 15, 5286 Haus, Osterøy		64	28	PRO. NR.	131v
VestlandsHusgruppens arkitektkontor - 6018 Alesund - Tlf. 70 17 89 00					



Tiltakshaver: Øystein Nordås og Linda Svidal					
Type: Hestehornet			PERSPEKTIV 2		
Byggeplassens adresse:		G.nr.	B.nr.	ARK NR.	507
Nedre Vikne tomt 15, 5286 Haus, Osterøy		64	28	PRO. NR.	131v
VestlandsHusgruppens arkitektkontor-6018 Alesund-Tlf. 70 17 89 00					