


Tiltakshaver **Katrine Gornitshni og Terje Frammarsvik**
Forhandler **Kjeilen Hus AS**
6817 Naustdal

Tegningsnr.: 602
Gnr./Bnr.: 98/21
Prosjektnr.: 190186
Dato:

VESTLANDSHUSGRUPPENS ARKITEKTKONTOR - 6018 ÅLESUND - TLF 70178900

TEGNINGEN MÅ HVERKEN HELT ELLER DELVIS KOPIERES ELLER BENYTTES VED TILTAK SOM VESTLANDSHUSIKKE MEDVIRKER I


VESTLANDS HUS

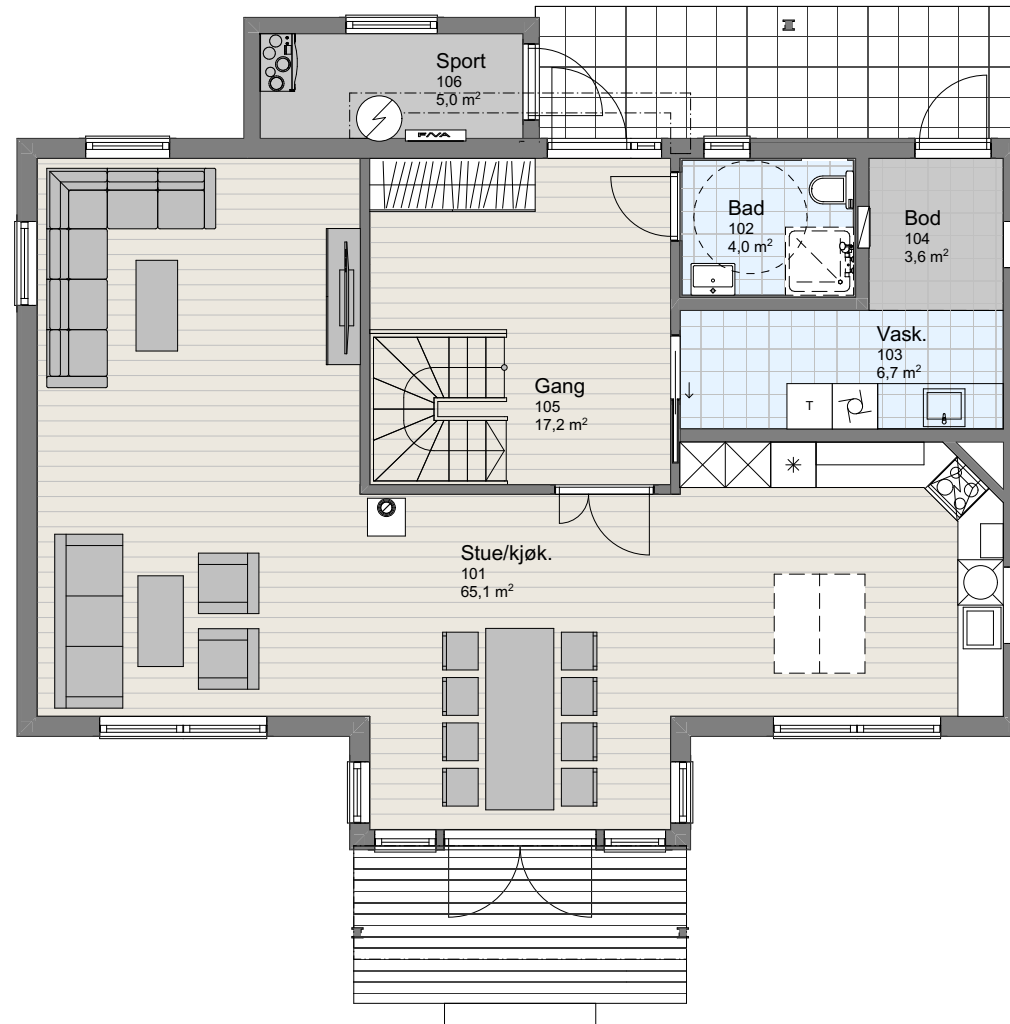


1:100 H. Etasje

Tiltakshaver **Katrine Gornitshni og Terje Frammarsvik**
Forhandler **Kjeilen Hus AS**
6817 Naustdal


Tegningsnr.: 603
Gnr./Bnr.: 98/21
Prosjektnr.: 190186
Dato:

VESTLANDSHUSGRUPPENS ARKITEKTKONTOR - 6018 ÅLESUND - TLF 70178900


TEGNINGEN MÅ HVERKEN HELT ELLER DELVIS KOPIERES ELLER BENYTTES VED TILTAK SOM VESTLANDSHUSIKKE MEDVIRKER I

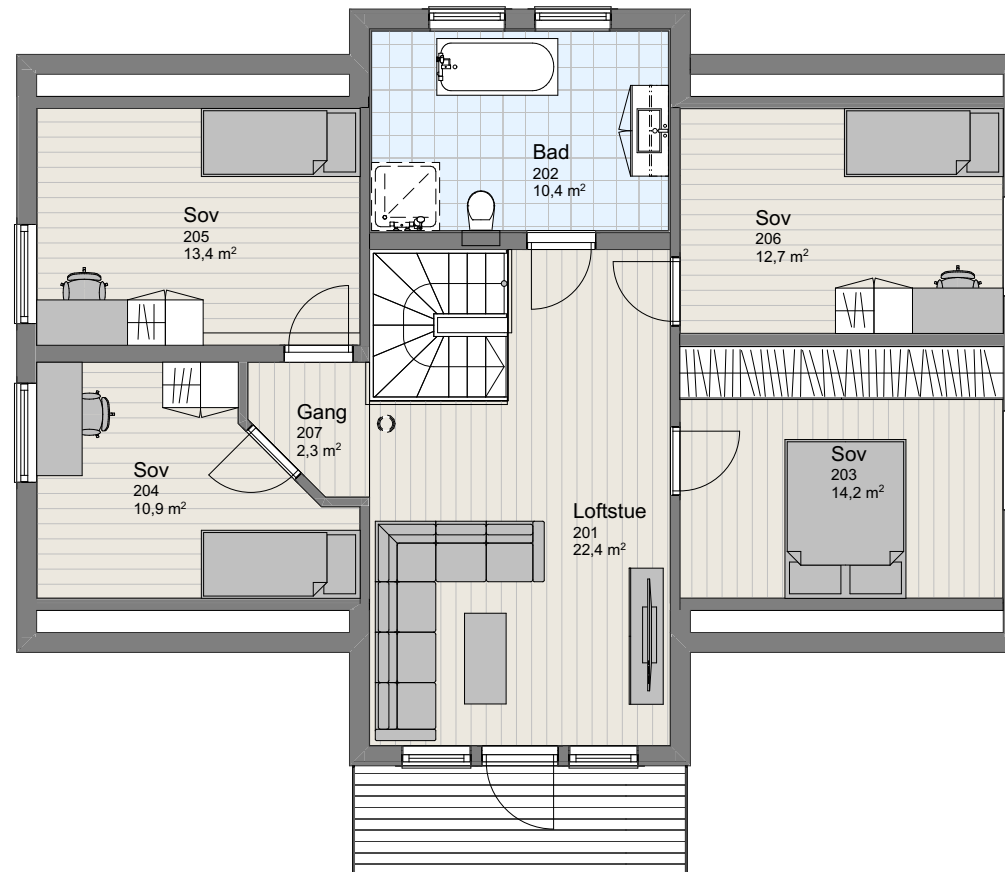


1:100 2.Etasje

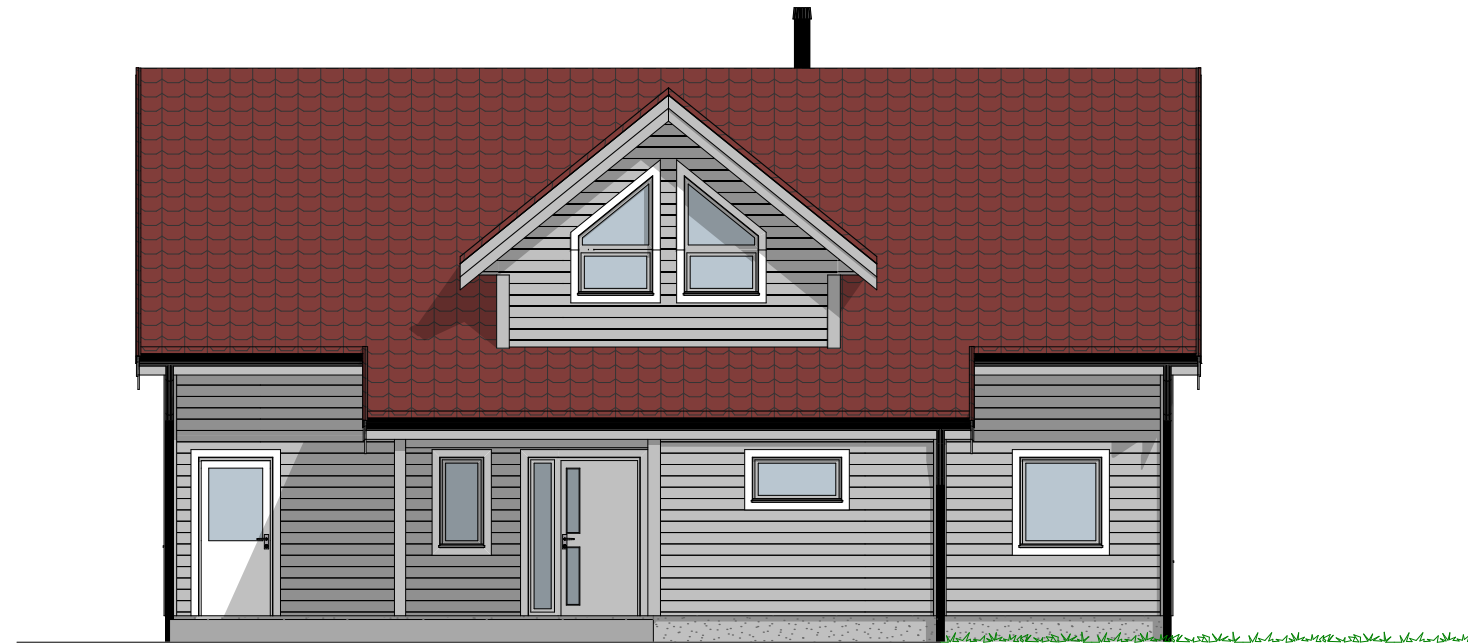


1:100 Fasade

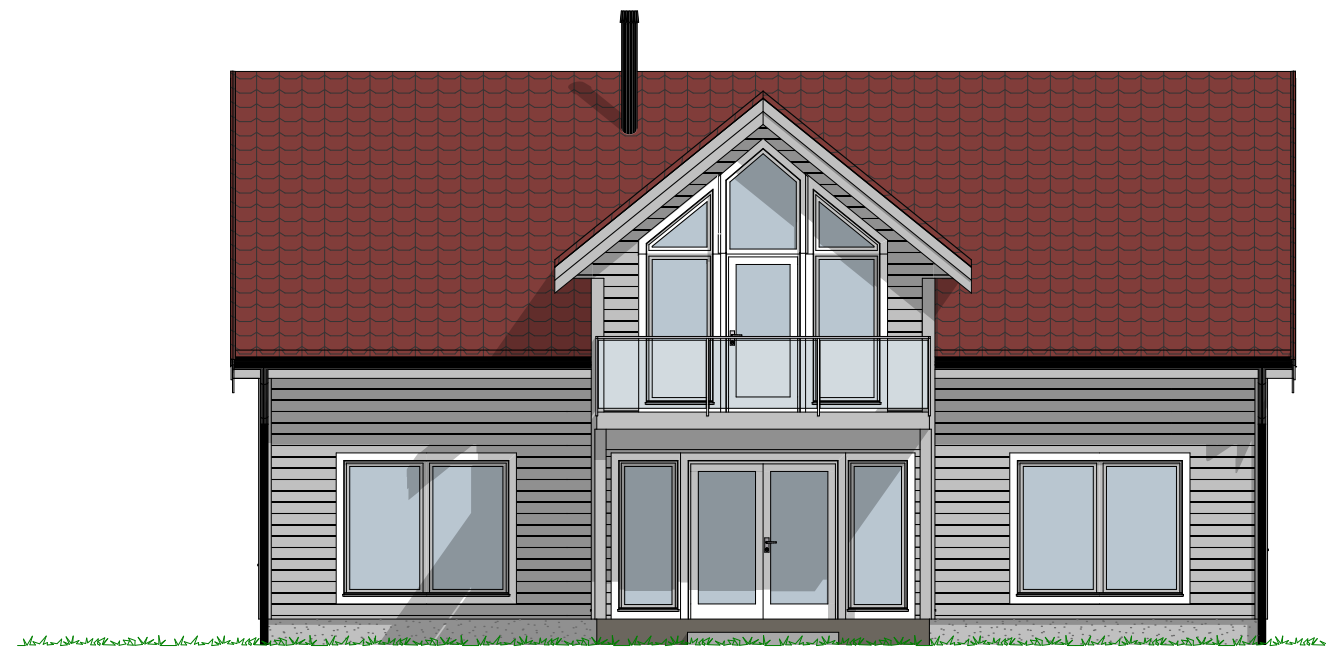

1:100 Fasade

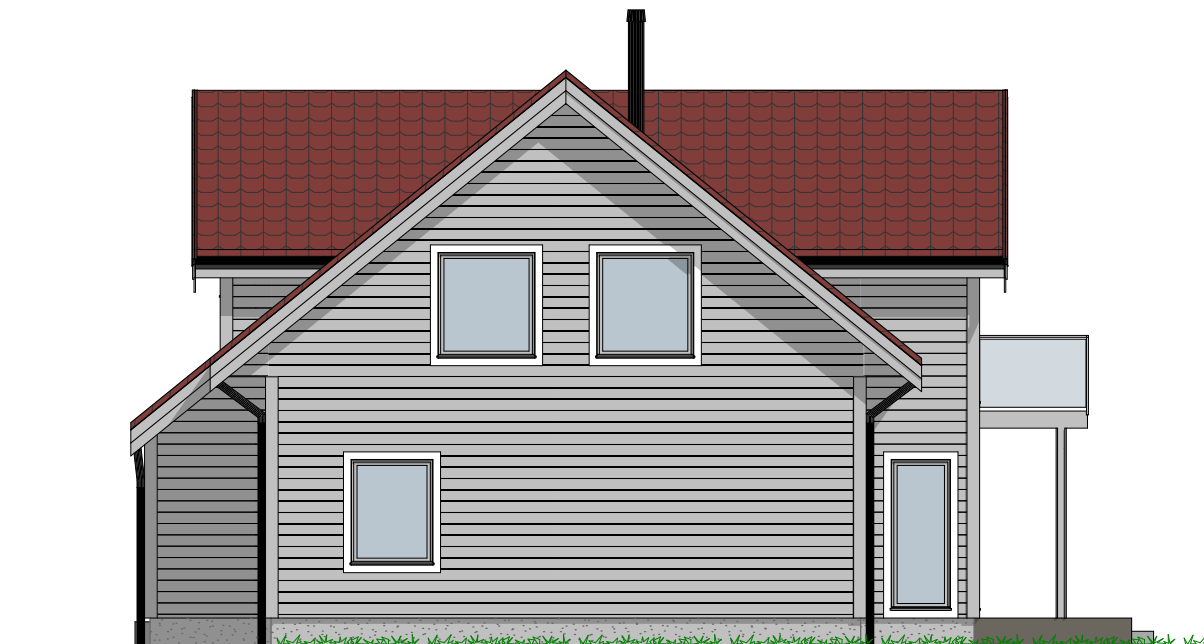

1:100 Fasade

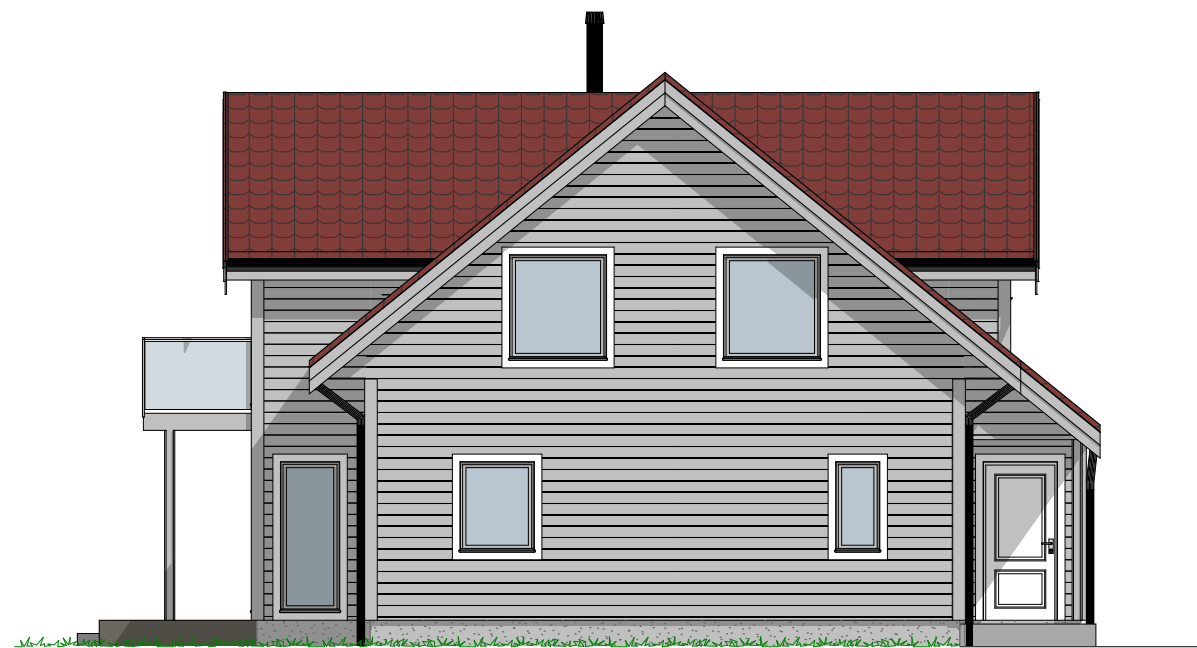

1:100 Fasade