

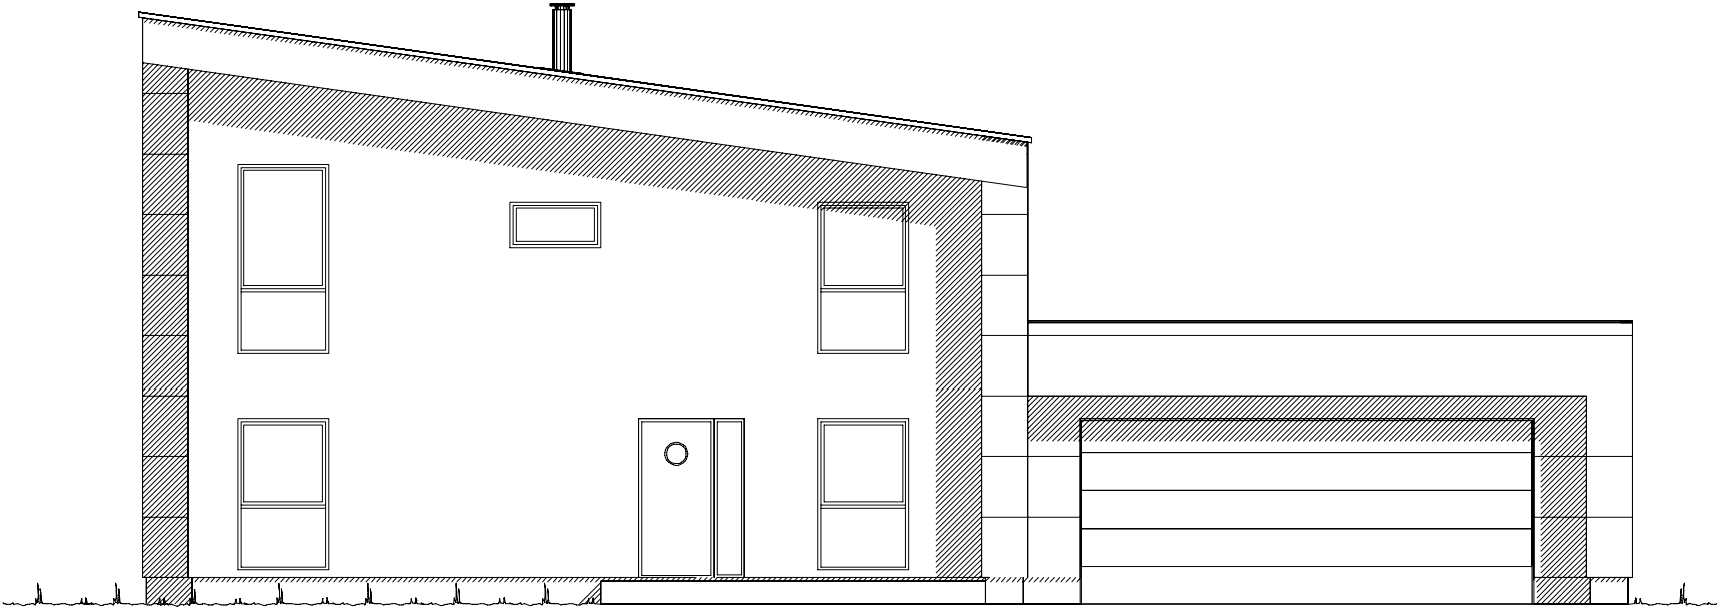
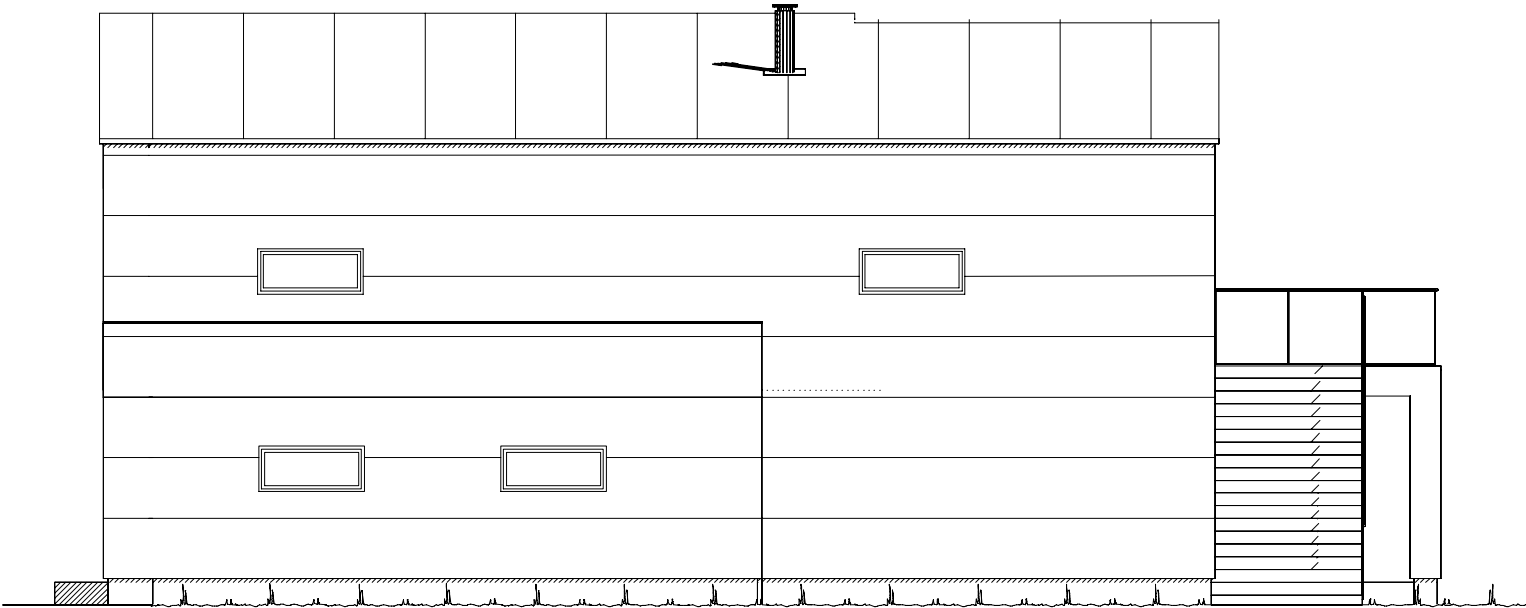
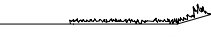


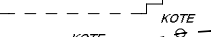

Fasade mot .

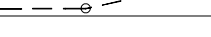


Fasade mot .


 Ferdig planert terreng
 KOTE Bak / under terreng
 KOTE Eksisterende terreng

UTFORMING AV TILTAK BEKREFTES FOREVIST:				
Nabo.nr.	G.nr.	Br.nr.	Dato	Sign.
Nabo.nr.	G.nr.	Br.nr.	Dato	Sign.
Nabo.nr.	G.nr.	Br.nr.	Dato	Sign.
Nabo.nr.	G.nr.	Br.nr.	Dato	Sign.

		Tiltakshaver: Rakel og Vidar Gjelsvik	
		Forhandler: Nordvest Bygg og Interiør AS	
Hustype: Snønipa		Fasade 1 og 2	
Byggeplassens adresse:		ARKIV NR.:	
G.nr.	Br.nr.	Er tegning klarert for bestilling, kontrakt og søkning ?	Nei
DATO 26.11.18		SKALA 1 : 100	
REV.1 18.03.19 Ik		Tegningsnr. 501	
REV.2		Proj.nr. 190065	
REV.3			
DATA DESIGN SYSTEM			
VESTLANDSHUSGRUPPENS ARKITEKTKONTOR - 6018 ÅLESUND - TLF. 70 17 89 00			
TEGNINGEN MÅ HVERKEN HELT ELLER DELVIS KOPIERES ELLER BENYTTES VED TILTAK SOM VESTLANDSHUS IKKE MEDVIRKER I.			

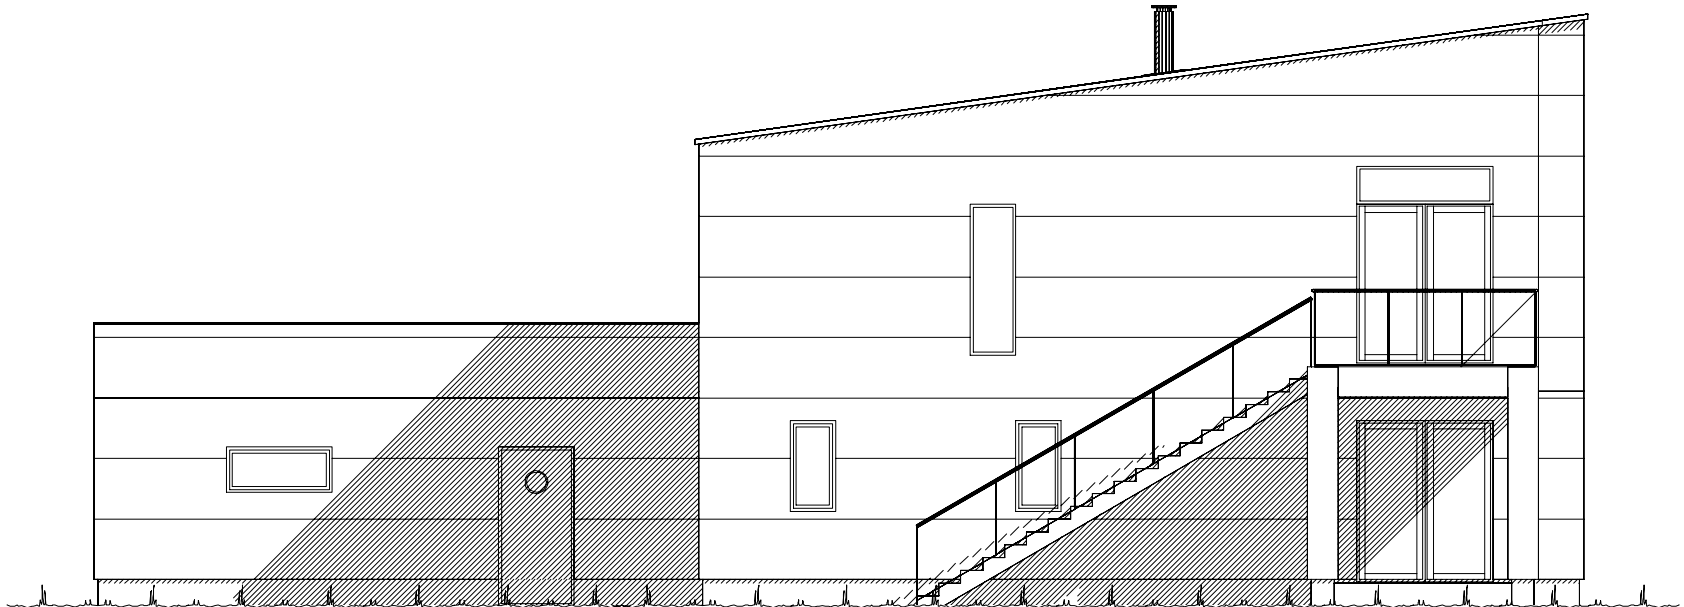

Fasade mot _____.

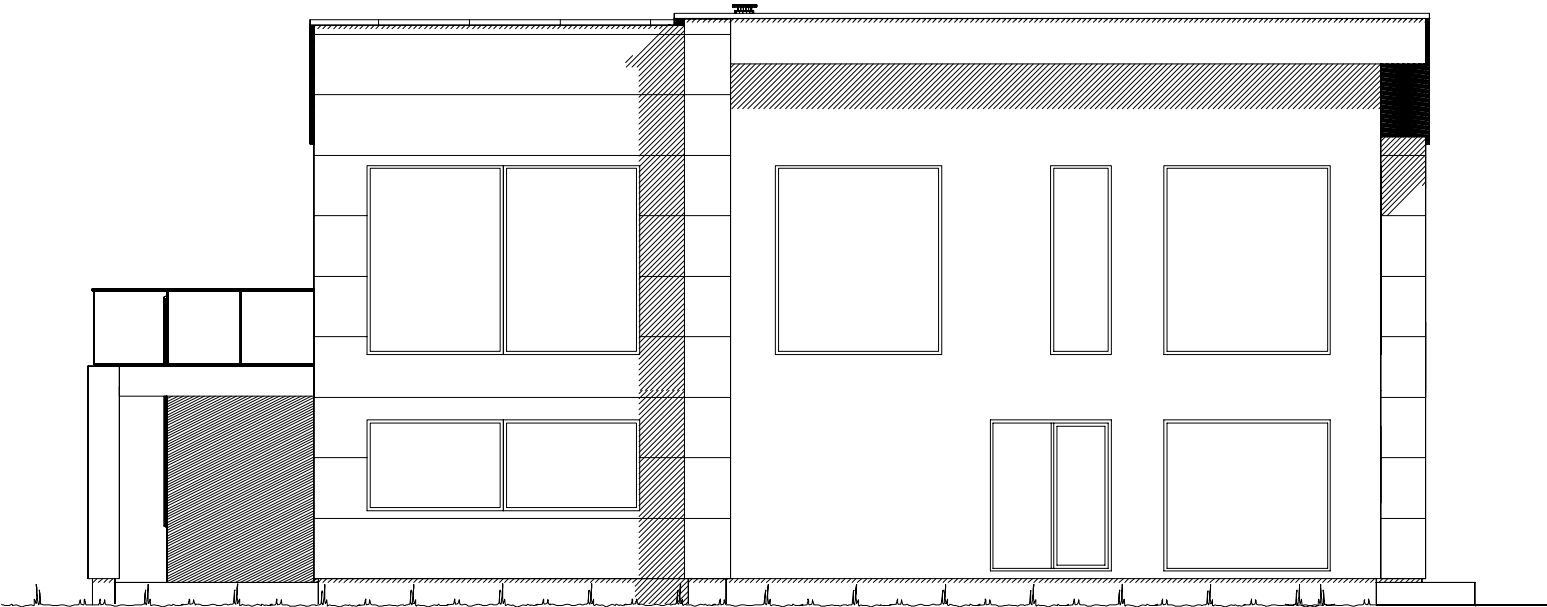

Fasade mot _____.

Ferdig planert terreng
Bak / under terreng
Eksisterende terreng

UTFORMING AV TILTAK BEKREFTES FOREVIST:				
Nabo.nr.	G.nr.	Br.nr.	Dato	Sign.
Nabo.nr.	G.nr.	Br.nr.	Dato	Sign.
Nabo.nr.	G.nr.	Br.nr.	Dato	Sign.
Nabo.nr.	G.nr.	Br.nr.	Dato	Sign.

		Tiltakshaver: Rakel og Vidar Gjelsvik	
		Forhandler: Nordvest Bygg og Interiør AS	
Hustype: Snønipa		Fasade 3 og 4	
Byggeplassens adresse:		ARKIV NR.:	
G.nr.	Br.nr.	Er tegning klarert for bestilling, kontrakt og søkning ?	
		Nei	
DATO 26.11.18			
REV.1 18.03.19 Ik			
REV.2			
REV.3			
SKALA 1 : 100			
Tegningsnr. 502			
DATA DESIGN SYSTEM			
Prosj.nr. 190065			
VESTLANDSHUSGRUPPENS ARKITEKTKONTOR - 6018 ÅLESUND - TLF. 70 17 89 00			
TEGNINGEN MÅ HVERKEN HELT ELLER DELVIS KOPIERES ELLER BENYTTES VED TILTAK SOM VESTLANDSHUS IKKE MEDVIRKER I.			

Lekkasjetall =
U-verdi vindu/dør:

Bruk av personsikkerhetsglass i vindu,
er markert på plan med SG
Utvidet informasjon vedr. vinduer og dører,
Se eget dør og vindusskjema.

KRAV TIL GARASJE PÅ TOMT
Garasje med summen av bruttoareal/BYA alle plan <50m2:
-Avstand til nabogrense min. 1 m.
-Ingen krav mot egen bolig unntatt avstand min. 1 m.
Garasje/bygg med summen av bruttoareal/BYA alle plan > 50 m2:
-Min. 4 m avstand til nabogrense.
-Eller < 4 m til grense og med brannskille EI 30 til 4 m fra grense.
-Ingen kav mot egen bolig unntatt min.1 m avstand.
Når den del av bygg som benyttes til garasje måler mer enn 50 m2 bruttoareal:
-Krav om min. 4 m til nabogrense og min. 8 m til egen og andres bolig.
-Eller kortere avstand og og skilt med bygningsdeler i EI 60 mot andre boenheter.
Carport regnes som garasje når den har mer enn 50% yttervegger.

V17024

1. ETG. PLAN: 143,7 m² + GARASJE: 47,9 m² + SPORT: 11,7 m² BRA

BRUTTO AREAL : 66,6 m² BRA

Arealberegninger i hht. NS 3940	Bruksareal BRA i m ²			Sum BRA	P-ROM Primære rom
	Pr etasje	Utvendig bod/garasje	Åpent over- bygg areal og carport		
1. etg. plan	143.7	59.6	14.2	217.5	141.7
2. etg. plan	143.7	0.0	0.0	143.7	119.4
SUM :	287.4	59.6	14.2	361.2	261.1
BYA :	157.4	65.2	16.8	239.4	
Grunnflate/ fotavtrykk :	218.9				

VESTLANDS HUS		Tiltakshaver: <i>Rakel og Vidar Gjelsvik</i>			
		Forhandler: <i>Nordvest Bygg og Interiør AS</i>			
Hustype: Snønipa		Plan			
Byggeplassens adresse:		ARKIV NR.:			
G.nr.	Br.nr.	Er tegning klarert for bestilling, kontrakt og søkning ?			
		Nei			
VESTLANDSHUSGRUPPENS ARKITEKTKONTOR - 6018 ÅLESUND - TLF. 70 17 89 00					
TEGNINGEN MÅ HVERKEN HELT ELLER DELVIS KOPIERES ELLER BENYTTES VED TILTAK SOM VESTLANDSHUS IKKE MEDVIRKER I.					


DATO 26.11.18	SKALA 1 : 100
REV.1 18.03.19 Ik	
REV.2	
REV.3	Tegningsnr. 503
DATA DESIGN SYSTEM	
Prosj.nr. 190065	

Bygning i:
Risikoklasse 4
Brannklasse 1

Kanaler fra ventilasjonsanlegg, vil i noen tilfeller medføre ekstra veggtykkelser eller "kassing", som får mindre konsekvenser for romløsninger. Dette kan eventuelt justeres noe før igangsetting av bygget.

NB! Ved innhenting av pristilbud av ytterdører og vindu, må forutsetningen i varmetapsberegningen legges til grunn. Her blir det forutsatt en maksimal, gjennomsnittlig U-verdi til ytterdører og vindu for bygget. Høy prosentandel over 20% vindu og dører, har konsekvenser for byggets isolering.

% vindu- og dørareal er beregnet til: %
Gjennomsnittlig U-verdi er her: %

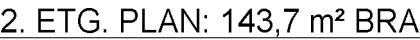

 VESTLANDSHUS		Tiltakshaver: <i>Rakel og Vidar Gjelsvik</i>			
		Forhandler: <i>Nordvest Bygg og Interiør AS</i>			
Hustype: Snønipa		Plan		DATO 26.11.18 REV.1 18.03.19 Ik REV.2 REV.3	
Byggeplassens adresse:			ARKIV NR.:		SKALA 1 : 100 Tegningsnr. 504 Prosj.nr. 190065
G.nr.	Br.nr.	Er tegning klarert for bestilling, kontrakt og søkning ?		Nei	
				 DATA DESIGN SYSTEM	
VESTLANDSHUSGRUPPENS ARKITEKTKONTOR - 6018 ÅLESUND - TLF. 70 17 89 00					
TEGNINGEN MÅ HVERKEN HELT ELLER DELVIS KOPIERES ELLER BENYTTES VED TILTAK SOM VESTLANDSHUS IKKE MEDVIRKER I.					

