




Fasade mot sør vest.



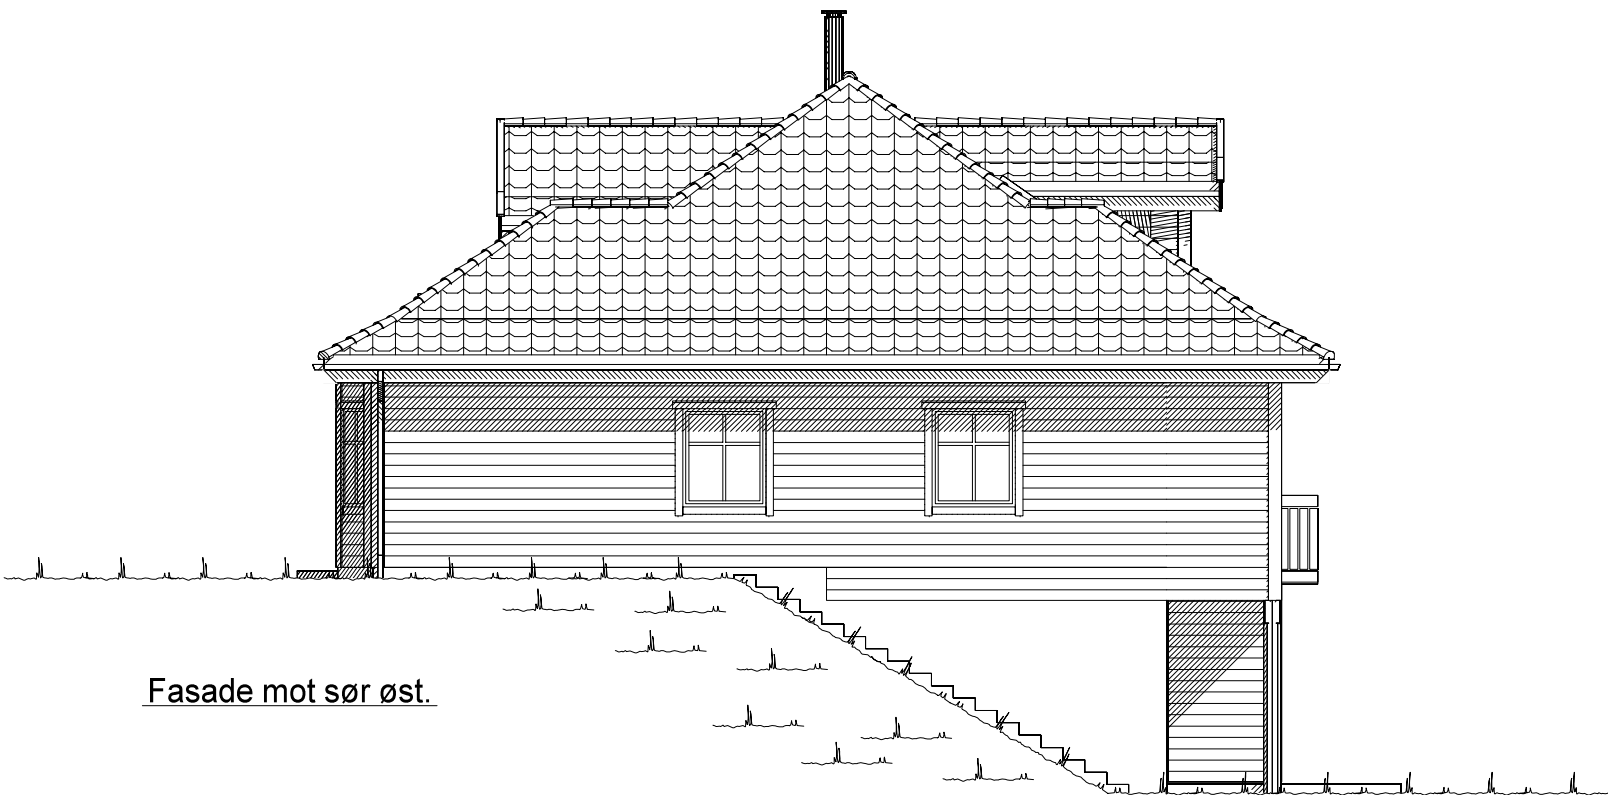


Fasade mot sør øst.

		Tiltakshaver: Signe og Olav Skintveit	
		Forhandler: VestlandsHus Mjelde AS	
Hustype: Mohns Topp		Fasade 1 og 2	DATO 01.08.11
Byggeplassens adresse:		ARKIV NR.:	REV.1 10.05.13 vhh
Håkonshellaberget 256, 5174 Mathopen, Bergen			REV.2
			REV.3
G.nr. 129	Br.nr. 213	Er tegning klarert for bestilling, kontrakt og søkning ?	Ja
TRYGGE HJEM			
SKALA 1 : 100			
Tegningsnr. 501			
Prosj.nr. 378v			
DATA DESIGN SYSTEM			
VESTLANDSHUSGRUPPENS ARKITEKTKONTOR - 6018 ÅLESUND - TLF. 70 17 89 00			
TEGNINGEN MÅ HVERKEN HELT ELLER DELVIS KOPIERES ELLER BENYTTES VED TILTAK SOM VESTLANDSHUS IKKE MEDVIRKER I.			

UTFORMING AV TILTAK BEKREFTES FOREVIST:

Nabo.nr.	G.nr.	Br.nr.	Dato	Sign.
Nabo.nr.	G.nr.	Br.nr.	Dato	Sign.
Nabo.nr.	G.nr.	Br.nr.	Dato	Sign.
Nabo.nr.	G.nr.	Br.nr.	Dato	Sign.

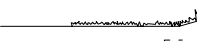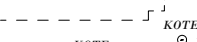  Ferdig planert terreng
 Bak / under terreng
 Eksisterende terreng




Fasade mot nord øst.



Fasade mot nord vest.

UTFORMING AV TILTAK BEKREFTES FOREVIST:

Nabo.nr.	G.nr.	Br.nr.	Dato	Sign.
Nabo.nr.	G.nr.	Br.nr.	Dato	Sign.
Nabo.nr.	G.nr.	Br.nr.	Dato	Sign.
Nabo.nr.	G.nr.	Br.nr.	Dato	Sign.


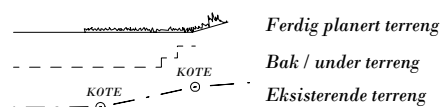


VESTLANDS HUS		Tiltakshaver: Signe og Olav Skintveit	
		Forhandler: VestlandsHus Mjelde AS	
Hustype: Mohns Topp		Fasade 3 og 4	DATO 01.08.11
Byggeplassens adresse:		ARKIV NR.:	REV.1 10.05.13 vhh
Håkonshellaberget 256, 5174 Mathopen, Bergen			REV.2
G.nr. 129	Br.nr. 213	Er tegning klarert for bestilling, kontrakt og søkning ?	Ja
VESTLANDSHUSGRUPPENS ARKITEKTKONTOR - 6018 ÅLESUND - TLF. 70 17 89 00		TRYGGE HJEM	
TEGNINGEN MÅ HVERKEN HELT ELLER DELVIS KOPIERES ELLER BENYTTES VED TILTAK SOM VESTLANDSHUS IKKE MEDVIRKER I.		SKALA 1 : 100	
		Tegningsnr. 502	
		Prosj.nr. 378v	
		DATA DESIGN SYSTEM	

Bygning i:
Risikoklasse 4
Brannklasse 1

For og tilfredstille energiforeskriftene må huset levere med
varmepumpe eller lignende ikke-fossil varmekilde.

TAKSTOLLEVERANDØR MÅ VURDERE
TAKKONSTRUKSJON.

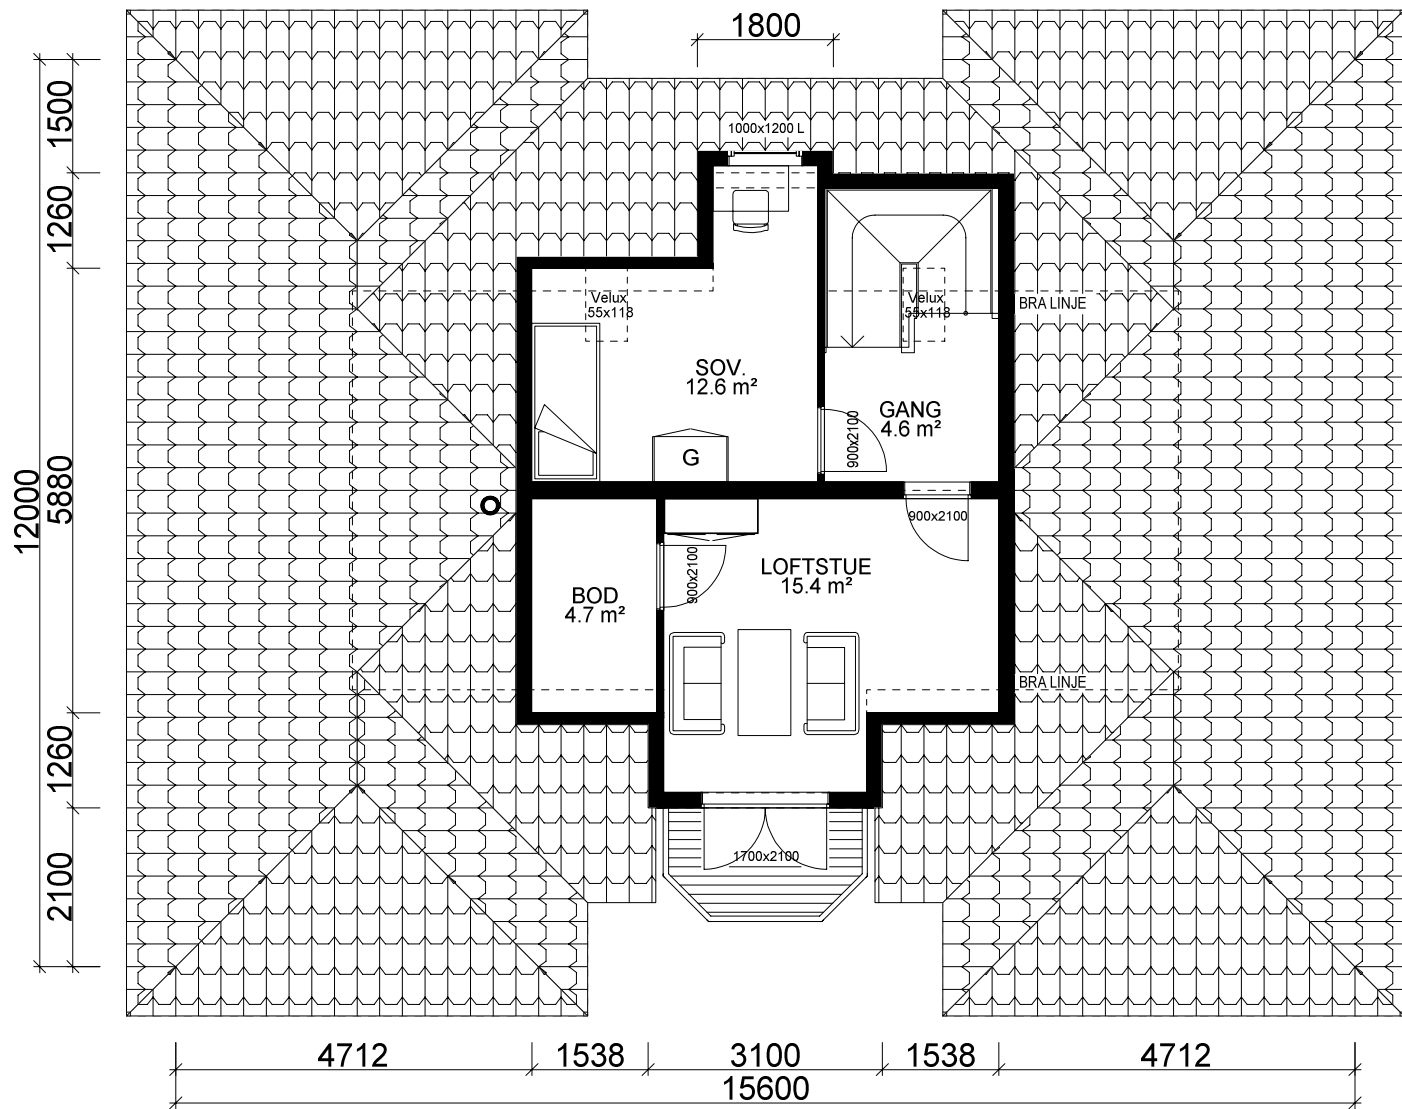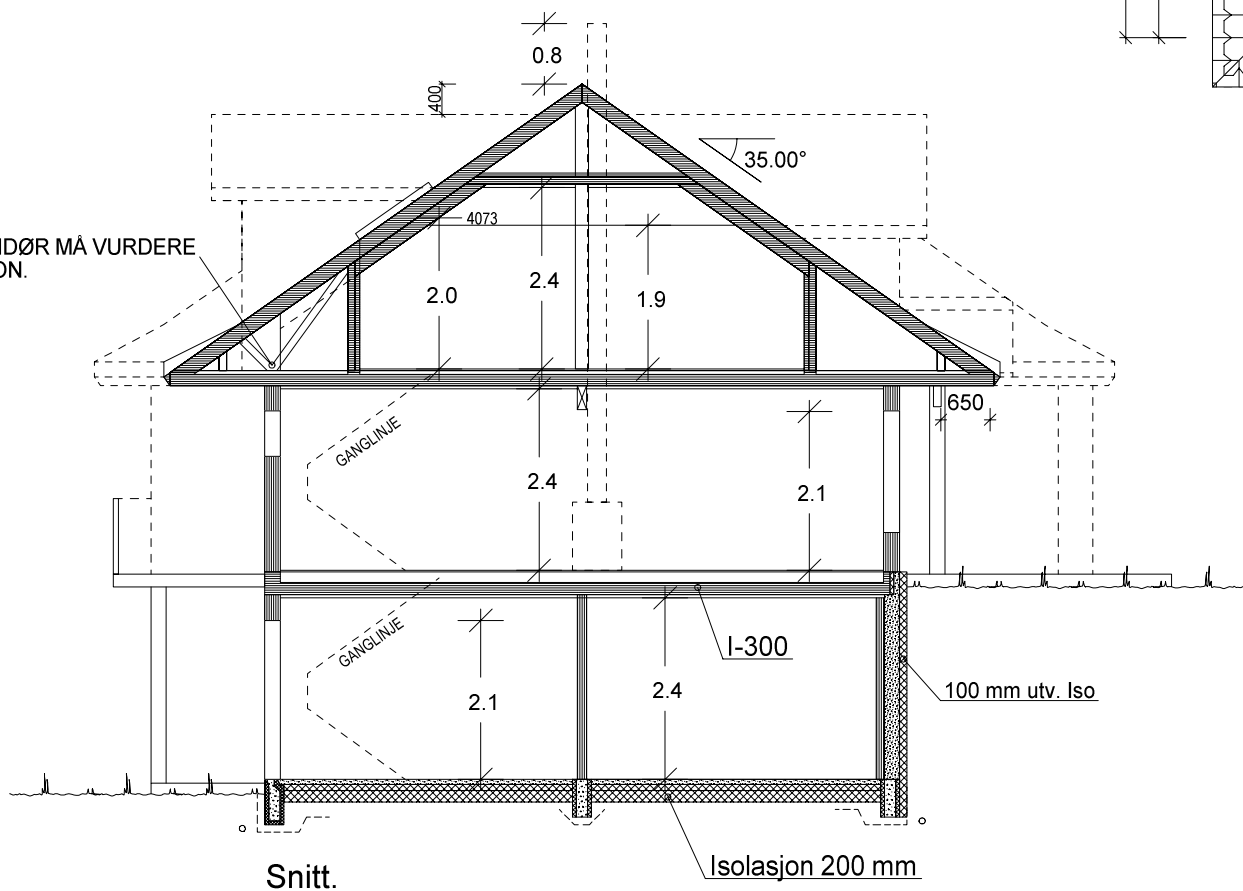

ETASJEPLAN LOFT: 63,5 m² BRA
OPPVARMET BOLIGAREAL: 43,6 m² BRA

Arealberegninger i hht. NS 3940	Bruksareal BRA i m²				P-ROM
	Pr etasje	Utvendig bod/garasje	Åpent over- bygg areal og carport	Sum BRA	Primære rom
U. etg. plan	89.7	35.3	7.2	132.2	75.0
H. etg. plan	156.0	0.0	6.6	162.6	156.0
2. etg. plan	63.5	0.0	0.0	63.5	38.3
SUM :	309.2	35.3	13.8	358.3	269.3
BYA :	187.3	0.0	0.0	187.3	
Grunnflate/ fotavtrykk :	140.8				

Kanaler fra ventilasjonsanlegg, vil i noen tilfeller medføre ekstra veggtykkelser eller "kassing", som får mindre konsekvenser for romløsninger. Dette kan eventuelt justeres noe før igangsetting av bygget.

NB! Ved innhenting av pristilbud av ytterdører og vindu, må forutsetningen i varmetapsberegningen legges til grunn. Her blir det forutsatt en maksimal, gjennomsnittlig U-verdi til ytterdører og vindu for bygget. Høy prosentandel over 20% vindu og dører, har konsekvenser for byggets isolering.

% vindu- og dørareal er beregnet til: 19 %
Gjennomsnittlig U-verdi er her: 1,2

 VESTLANDS HUS		Tiltakshaver: <i>Signe og Olav Skintveit</i>					
		Forhandler: <i>VestlandsHus Mjelde AS</i>					
Hustype: Mohns Topp		Plan og snitt		DATO 01.08.11		TRYGGE HJEM	
Byggeplassens adresse: Håkonshellaberget 256, 5174 Mathopen, Bergen			ARKIV NR.:		REV.1 10.05.13 vhh		SKALA 1 : 100
					REV.2		
					REV.3		
G.nr. 129	Br.nr. 213	Er tegning klarert for bestilling, kontrakt og søkning ?		Ja		Tegningsnr. 503	
						Prosj.nr. 378v	
VESTLANDSHUSGRUPPENS ARKITEKTKONTOR - 6018 ÅLESUND - TLF. 70 17 89 00							
TEGNINGEN MÅ HVERKEN HELT ELLER DELVIS KOPIERES ELLER BENYTTES VED TILTAK SOM VESTLANDSHUS IKKE MEDVIRKER I.							



HOVEDETASJE: 156,0 m² BRA

		Tiltakshaver: Signe og Olav Skintveit	
		Forhandler: VestlandsHus Mjelde AS	
Hustype: Mohns Topp		Plan	DATO 01.08.11
Byggeplassens adresse:		ARKIV NR.:	REV.1 10.05.13 vhh
Håkonshellaberget 256, 5174 Mathopen, Bergen			REV.2
			REV.3
G.nr. 129	Br.nr. 213	Er tegning klarert for bestilling, kontrakt og søkning ?	Ja
		DATA DESIGN SYSTEM	TRYGGE HJEM
			SKALA 1 : 100
			Tegningsnr. 505
			Prosj.nr. 378v
VESTLANDSHUSGRUPPENS ARKITEKTKONTOR - 6018 ÅLESUND - TLF. 70 17 89 00			
TEGNINGEN MÅ HVERKEN HELT ELLER DELVIS KOPIERES ELLER BENYTTES VED TILTAK SOM VESTLANDSHUS IKKE MEDVIRKER I.			