



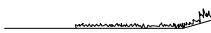
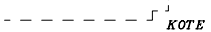
 
Fasade mot .



Fasade mot .

UTFORMING AV TILTAK BEKREFTES FOREVIST:

|          |       |        |      |       |
|----------|-------|--------|------|-------|
| Nabo.nr. | G.nr. | Br.nr. | Dato | Sign. |
| Nabo.nr. | G.nr. | Br.nr. | Dato | Sign. |
| Nabo.nr. | G.nr. | Br.nr. | Dato | Sign. |
| Nabo.nr. | G.nr. | Br.nr. | Dato | Sign. |

 Ferdig planert terreng  
 Bak / under terreng  
 Eksisterende terreng

|   |  |                                |                                                          |
|---|--|--------------------------------|----------------------------------------------------------|
|                         |  | Tiltakshaver: Vestkyst Bygg AS |                                                          |
|   |  | Forhandler: Vestkyst Bygg AS   |                                                          |
| Hustype: Spesial                                                                                             |  | Fasade 1 og 2                  |                                                          |
| Byggeplassens adresse:                                                                                       |  | ARKIV NR.                      |                                                          |
| G.nr.   |  | Br.nr.                         | Er tegning klarert for bestilling, kontrakt og søkning ? |
|   |  | Ja                             |                                                          |
| DATO 08.07.10 o1                                                                                             |  | TRYGGE HJEM                    |                                                          |
| REV.1 28.03.12 vhh                                                                                           |  | SKALA 1 : 100                  |                                                          |
| REV.2   |  | Tegningsnr. 501                |                                                          |
| REV.3   |  | Prosj.nr. 198v                 |                                                          |
|                         |  |                                |                                                          |
| VESTLANDSHUSGRUPPENS ARKITEKTKONTOR – 6018 ÅLESUND – TLF. 70 17 89 00                                        |  |                                |                                                          |
| TEGNINGEN MÅ HVERKEN HELT ELLER DELVIS KOPIERES ELLER BENYTTES VED TILTAK SOM VESTLANDSHUS IKKE MEDVIRKER I. |  |                                |                                                          |



Fasade mot .

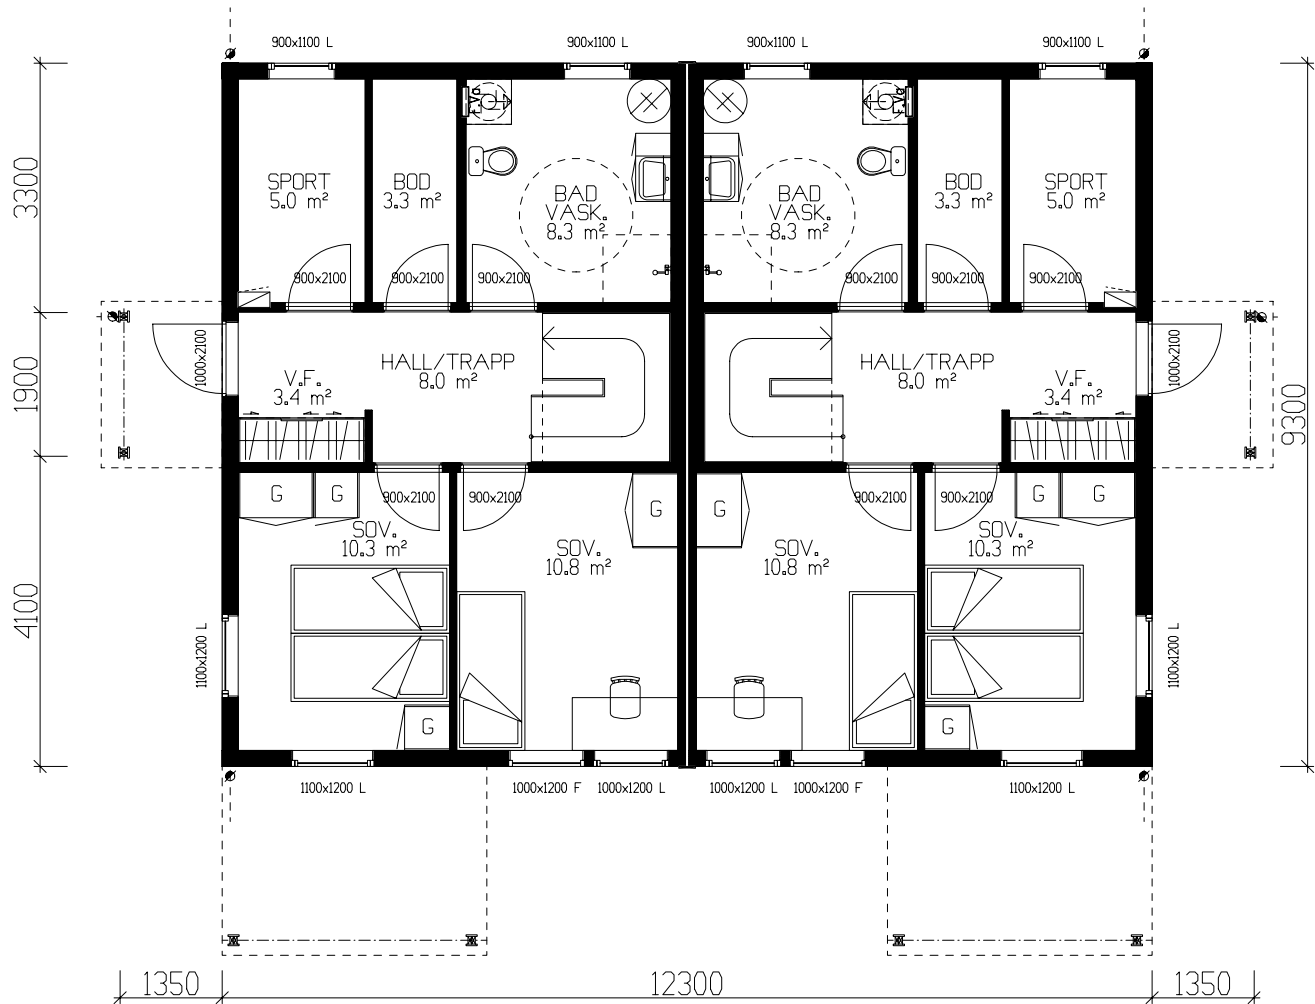


Fasade mot .

----- Ferdig planert terreng  
- - - - - Bak / under terreng  
--- KOTE --- Eksisterende terreng

| UTFORMING AV TILTAK BEKREFTES FOREVIST: |       |        |      |       |
|-----------------------------------------|-------|--------|------|-------|
| Nabo.nr.                                | G.nr. | Br.nr. | Dato | Sign. |
| Nabo.nr.                                | G.nr. | Br.nr. | Dato | Sign. |
| Nabo.nr.                                | G.nr. | Br.nr. | Dato | Sign. |
| Nabo.nr.                                | G.nr. | Br.nr. | Dato | Sign. |

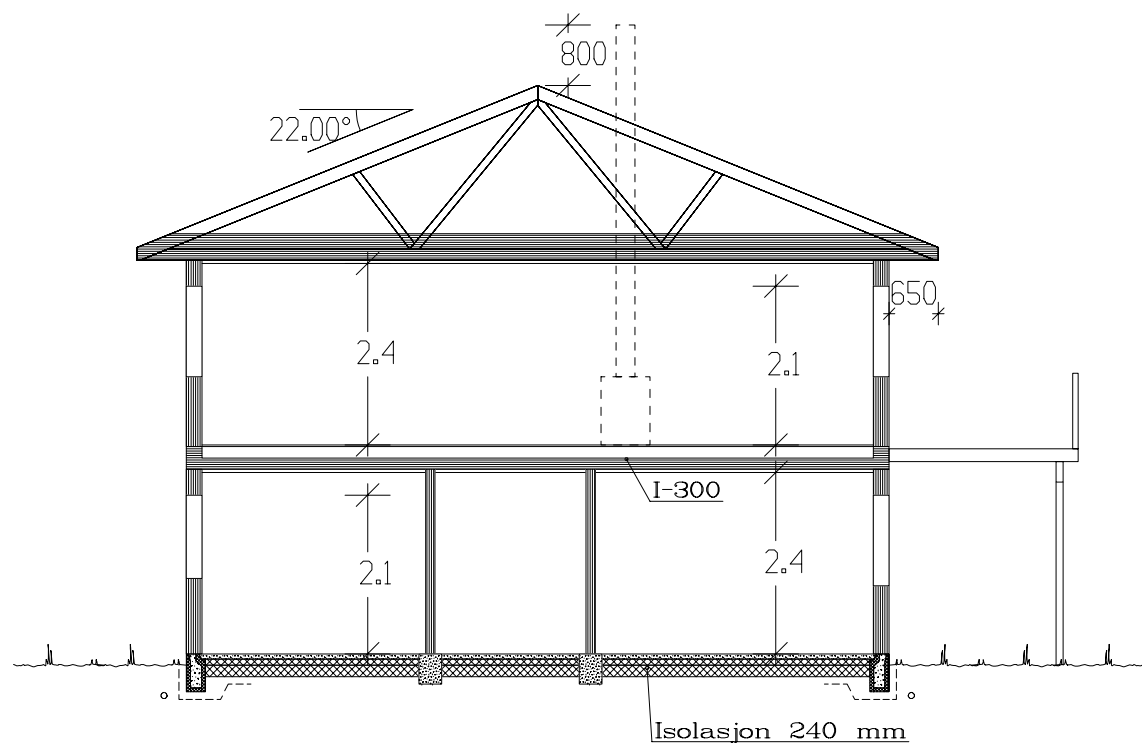
|   |        |                                                          |    |
|---|--------|----------------------------------------------------------|----|
|                         |        | Tiltakshaver: Vestkyst Bygg AS                           |    |
|   |        | Forhandler: Vestkyst Bygg AS                             |    |
| Hustype:    Spesial                                                                                          |        | Fasade 3 og 4                                            |    |
| Byggeplassens adresse:                                                                                       |        | ARKIV NR.                                                |    |
| G.nr.   | Br.nr. | Er tegning klarert for bestilling, kontrakt og søkning ? | Ja |
| DATO 08.07.10 o1                                                                                             |        | TRYGGE HJEM                                              |    |
| REV.1 28.03.12 vhh                                                                                           |        | SKALA 1 : 100                                            |    |
| REV.2   |        | Tegningsnr. 502                                          |    |
| REV.3   |        | Prosj.nr. 198v                                           |    |
|  DATA DESIGN SYSTEM     |        |                                                          |    |
| VESTLANDSHUSGRUPPENS ARKITEKTKONTOR – 6018 ÅLESUND – TLF. 70 17 89 00                                        |        |                                                          |    |
| TEGNINGEN MÅ HVERKEN HELT ELLER DELVIS KOPIERES ELLER BENYTTES VED TILTAK SOM VESTLANDSHUS IKKE MEDVIRKER I. |        |                                                          |    |



UNDERETASJE 51,7m² BRA pr.leilighet



HOVEDETASJE: 51,7m² BRA pr. leilighet



Snitt

Bruk av personsikkerhetsglass i vindu, er markert på plan med SG

(Bygningens totale bruksareal på tomt)

| Arealberegninger<br>1 hht. NS 3940 | Bruksareal BRA 1 m² |                                  | P-ROM   |             |
|------------------------------------|---------------------|----------------------------------|---------|-------------|
|                                    | Pr etasje           | Apert over bygg areal og carport | Sum BRA | Primære rom |
| U. etg. plan                       | 103.4               | 5.6                              | 109.0   | 84.8        |
| H. etg. plan                       | 103.4               | 0.0                              | 103.4   | 103.4       |
| SUM :                              | 206.8               | 5.6                              | 212.4   | 188.2       |
| BYA :                              | 137.0               | 0.0                              | 137.0   |             |
| Grunnflate/<br>fotavtrykk :        | 114.4               |                                  |         |             |

Kanaler fra ventilasjonsanlegg, vil i noen tilfeller medføre ekstra veggtykkelser eller "kassing", som får mindre konsekvenser for romløsninger. Dette kan eventuelt justeres noe før igangsetting av bygget.

NB! Ved innhenting av pristilbud av ytterdører og vindu, må forutsetningen i varmetapsberegningen legges til grunn. Her blir det forutsatt en maksimal, gjennomsnittlig U-verdi til ytterdører og vindu for bygget. Høy prosentandel over 20% vindu og dører, har konsekvenser for byggets isolering.

% vindu- og dørareal er beregnet til: 21%  
Gjennomsnittlig U-verdi er her: 1,14

|   |        |                                                          |           |                        |   |             |                    |
|---|--------|----------------------------------------------------------|-----------|------------------------|---|-------------|--------------------|
| <br><b>VESTLANDS HUS</b> |        | Tiltakshaver: Vestkyst Bygg AS                           |           |                        |   |             |                    |
|   |        | Forhandler: Vestkyst Bygg AS                             |           |                        |   |             |                    |
| Hustype:    Spesial                                                                                           |        | Plan og snitt                                            |           | DATO    08.07.10    o1 |   | TRYGGE HJEM |                    |
| Byggeplassens adresse:                                                                                        |        |                                                          | ARKIV NR. |                        | REV.1    28.03.12    vhh                                                                                 |             | SKALA 1 : 100      |
|   |        |                                                          |           |                        | REV.2   |             |                    |
|   |        |                                                          |           |                        | REV.3   |             |                    |
| G.nr.   | Br.nr. | Er tegning klarert for bestilling, kontrakt og søkning ? |           | Ja                     |  DATA DESIGN SYSTEM |             | Tegningsnr.    503 |
| Prosj.nr.    198v                                                                                             |        |                                                          |           |                        |   |             |                    |
| VESTLANDSHUSGRUPPENS ARKITEKTKONTOR – 6018 ÅLESUND – TLF. 70 17 89 00                                         |        |                                                          |           |                        |   |             |                    |
| TEGNINGEN MÅ HVERKEN HELT ELLER DELVIS KOPIERES ELLER BENYTTES VED TILTAK SOM VESTLANDSHUS IKKE MEDVIRKER I.  |        |                                                          |           |                        |   |             |                    |