

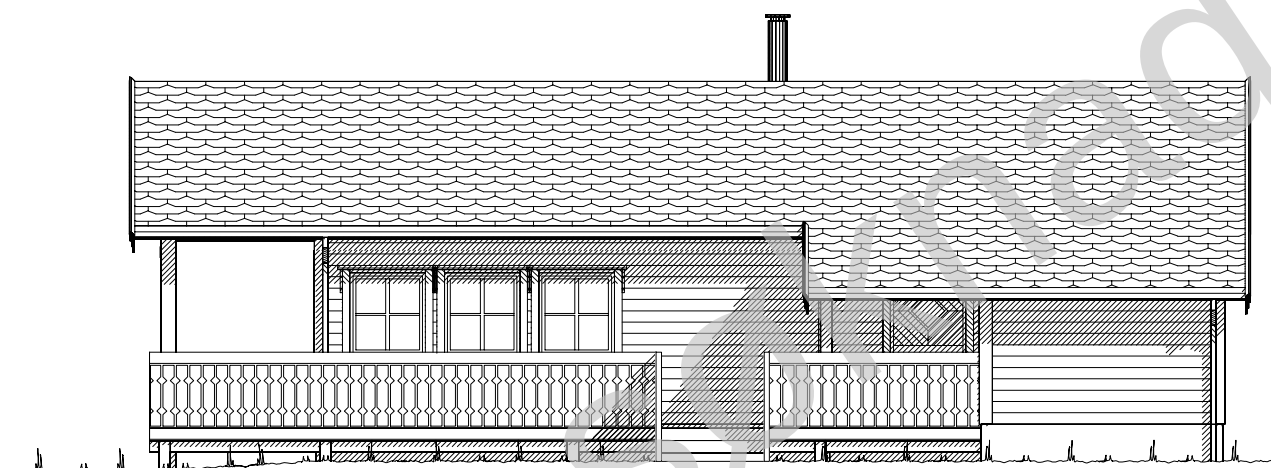


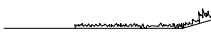

Fasade mot _____.

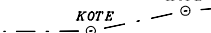


Fasade mot _____.


 Ferdig planert terreng
 Bak / under terreng
 Eksisterende terreng

UTFORMING AV TILTAK BEKREFTES FOREVIST:				
Nabo.nr.	G.nr.	Br.nr.	Dato	Sign.
Nabo.nr.	G.nr.	Br.nr.	Dato	Sign.
Nabo.nr.	G.nr.	Br.nr.	Dato	Sign.
Nabo.nr.	G.nr.	Br.nr.	Dato	Sign.

		Tiltakshaver:	
		Forhandler:	
Fritidsbolig: Tana		Fasade 1 og 2	
Byggeplassens adresse:		ARKIV NR.	DATO 13.01.12 vhh
			TRYGGE HJEM
			REV.1
			REV.2
			REV.3
			SKALA 1 : 100
			Tegningsnr. 501
			Prosj.nr. 157v
			DATA DESIGN SYSTEM
Er tegning klarert for bestilling, kontrakt og søkning ?			
		Nei	
VESTLANDSHUSGRUPPENS ARKITEKTKONTOR – 6018 ÅLESUND – TLF. 70 17 89 00			
TEGNINGEN MÅ HVERKEN HELT ELLER DELVIS KOPIERES ELLER BENYTTES VED TILTAK SOM VESTLANDSHUS IKKE MEDVIRKER I.			

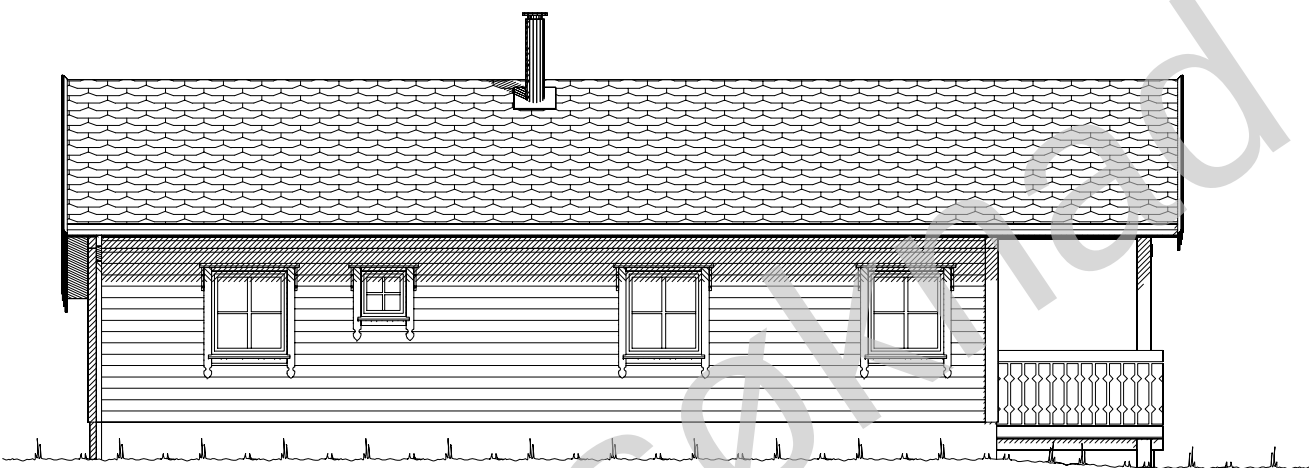

Fasade mot .

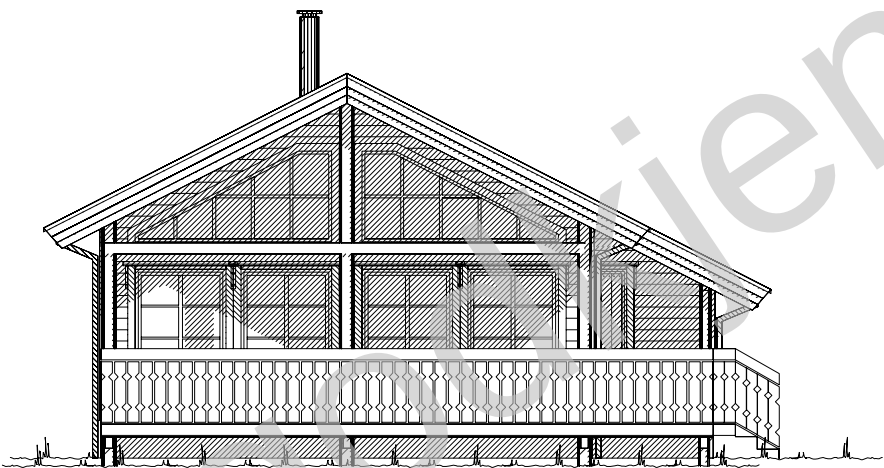


Fasade mot .

Ferdig planert terreng
Bak / under terreng
Eksisterende terreng

UTFORMING AV TILTAK BEKREFTES FOREVIST:				
Nabo.nr.	G.nr.	Br.nr.	Dato	Sign.
Nabo.nr.	G.nr.	Br.nr.	Dato	Sign.
Nabo.nr.	G.nr.	Br.nr.	Dato	Sign.
Nabo.nr.	G.nr.	Br.nr.	Dato	Sign.

VESTLANDS HUS		Tiltakshaver:	
		Forhandler:	
Fritidsbolig: Tana		Fasade 3 og 4	
Byggeplassens adresse:		ARKIV NR.	DATO 13.01.12 vhh
			REV.1
			REV.2
			REV.3
G.nr. Br.nr.		Er tegning klarert for bestilling, kontrakt og søkning ?	TRYGGE HJEM
		Nei	SKALA 1 : 100
			Tegningsnr. 502
			Prosj.nr. 157v
DATA DESIGN SYSTEM			
VESTLANDSHUSGRUPPENS ARKITEKTKONTOR – 6018 ÅLESUND – TLF. 70 17 89 00			
TEGNINGEN MÅ HVERKEN HELT ELLER DELVIS KOPIERES ELLER BENYTTES VED TILTAK SOM VESTLANDSHUS IKKE MEDVIRKER I.			

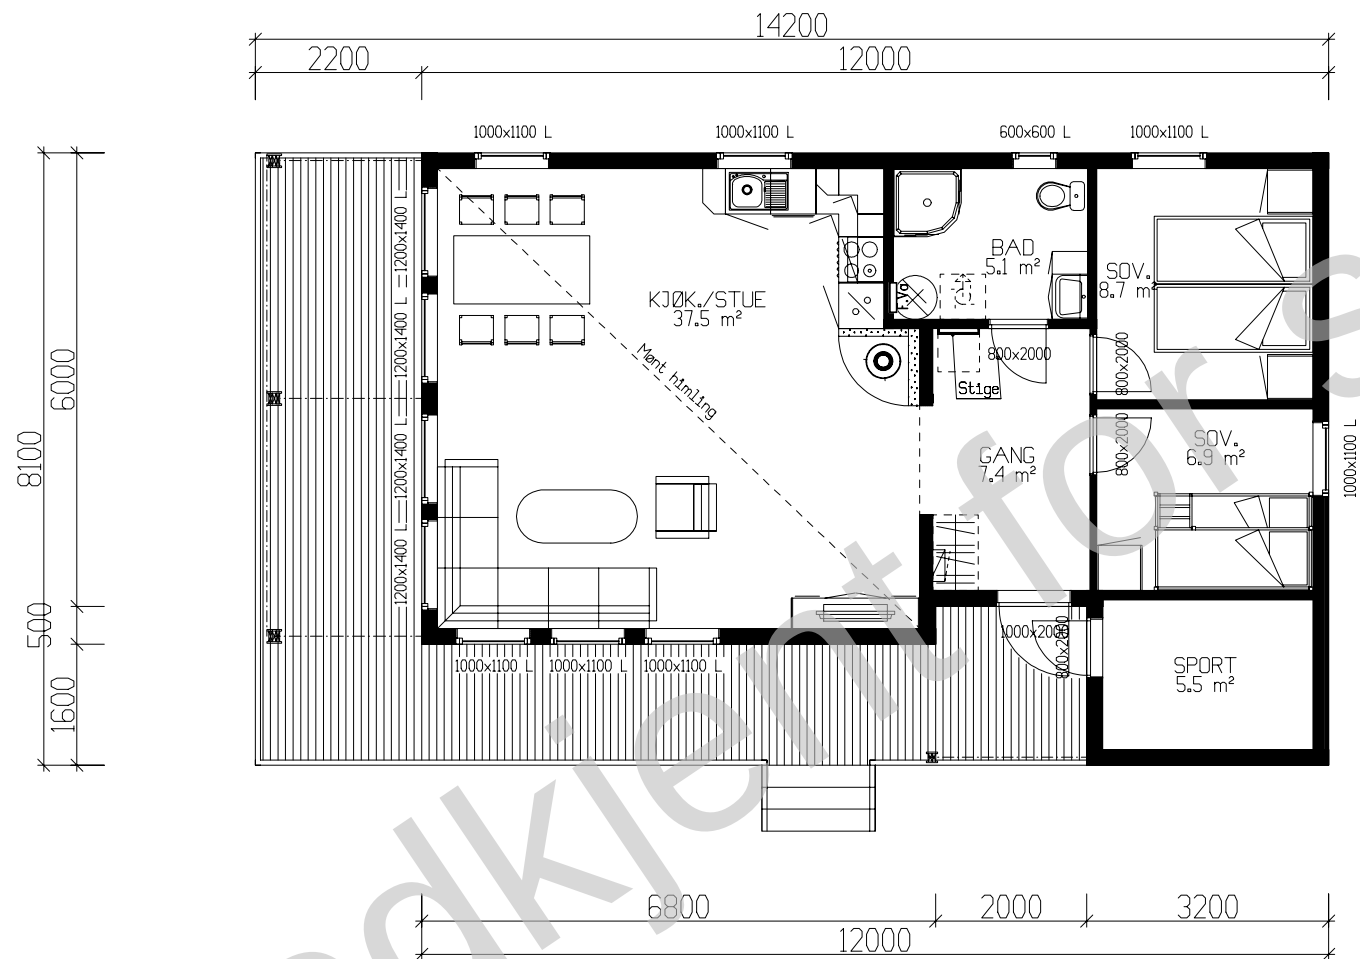




Hovedplan: 73,6m² bra

(Bygningens tototale bruksareal på tomt)

Arealberegninger i hht. NS 3940	Bruksareal BRA 1 m²			P-ROM Primære rom
	Pr etasje	Åpent over- bygg areal og carport	Sum BRA	
H. etg. plan	73.6	10.1	83.7	67.8
SUM :	73.6	10.1	83.7	67.8
BYA :	115.0	0.0	115.0	
Grunnflate/ fotavtrykk :	82.1			

VESTLANDS HUS		Tiltakshaver:	
Fritidsbolig: Tana		Plan	
Byggeplassens adresse:		ARKIV NR.	
G.nr.	Br.nr.	Er tegning klarert for bestilling, kontrakt og søkning ?	Nei
VESTLANDSHUSGRUPPENS ARKITEKTKONTOR – 6018 ALESUND – TLF. 70 17 89 00			
TEGNINGEN MÅ HVERKEN HELT ELLER DELVIS KOPIERES ELLER BENYTTES VED TILTAK SOM VESTLANDSHUS IKKE MEDVIRKER I.			

DATO 13.01.12	vhh	TRYGGE HJEM
REV.1		SKALA 1 : 100
REV.2		Tegningsnr. 503
REV.3		Prosj.nr. 157v

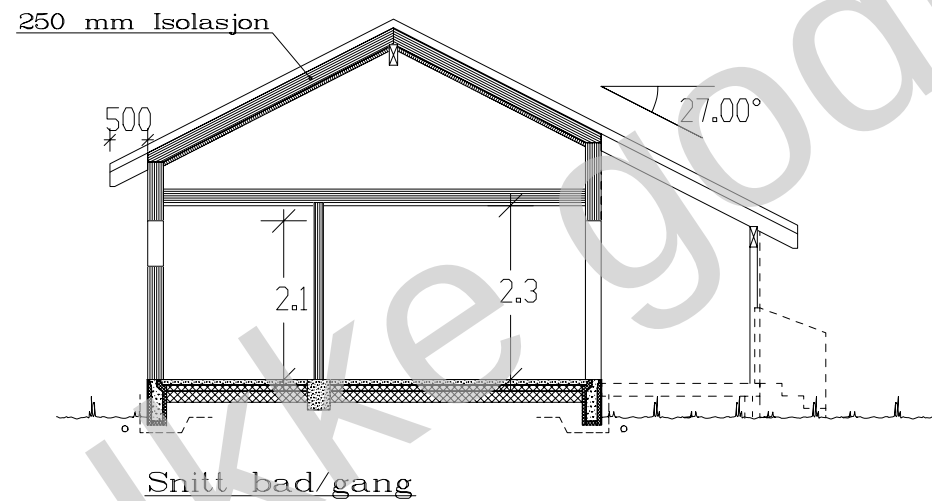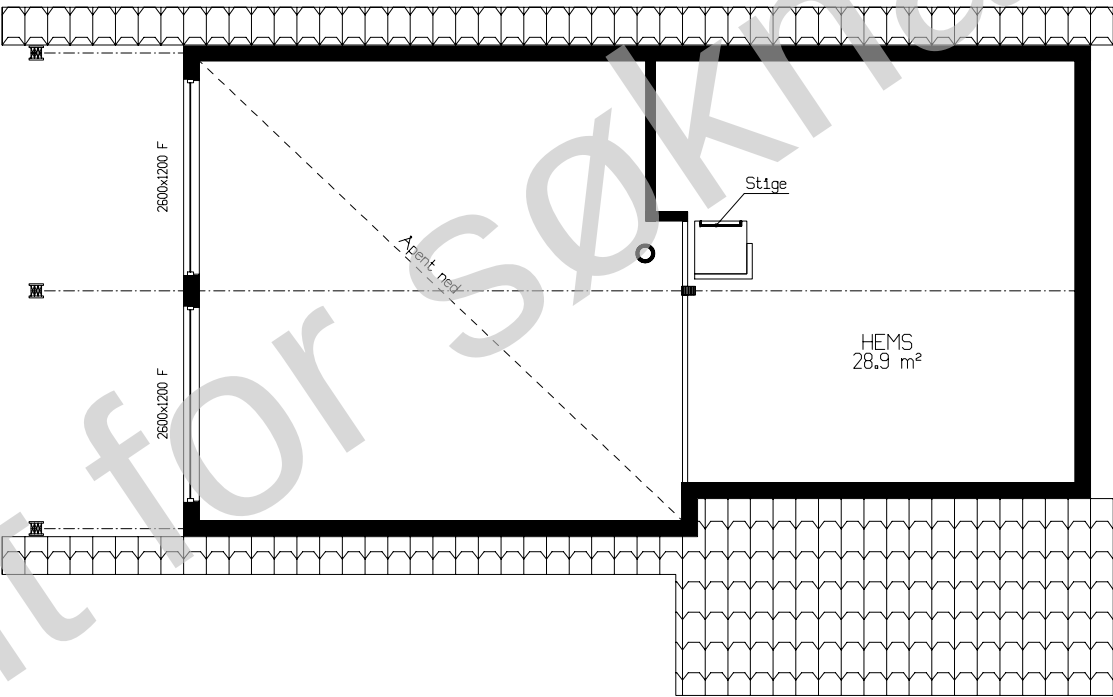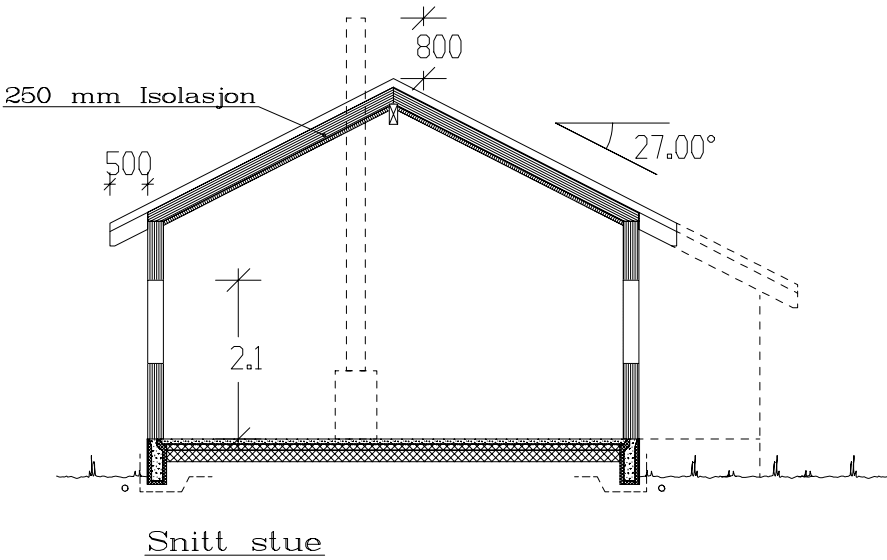

VESTLANDS HUS		Tiltakshaver:	
Fritidsbolig: Tana		Forhandler:	
Byggeplassens adresse:		Plan og snitt	DATO 13.01.12 vhh
ARKIV NR.			TRYGGE HJEM
G.nr. B.nr.		Er tegning klarert for bestilling, kontrakt og søkning ?	SKALA 1 : 100
Nei			Tegningsnr. 504
VESTLANDSHUSGRUPPENS ARKITEKTKONTOR – 6018 ÅLESUND – TLF. 70 17 89 00			Prosj.nr. 157v
TEGNINGEN MÅ HVERKEN HELT ELLER DELVIS KOPIERES ELLER BENYTTES VED TILTAK SOM VESTLANDSHUS IKKE MEDVIRKER I.			