


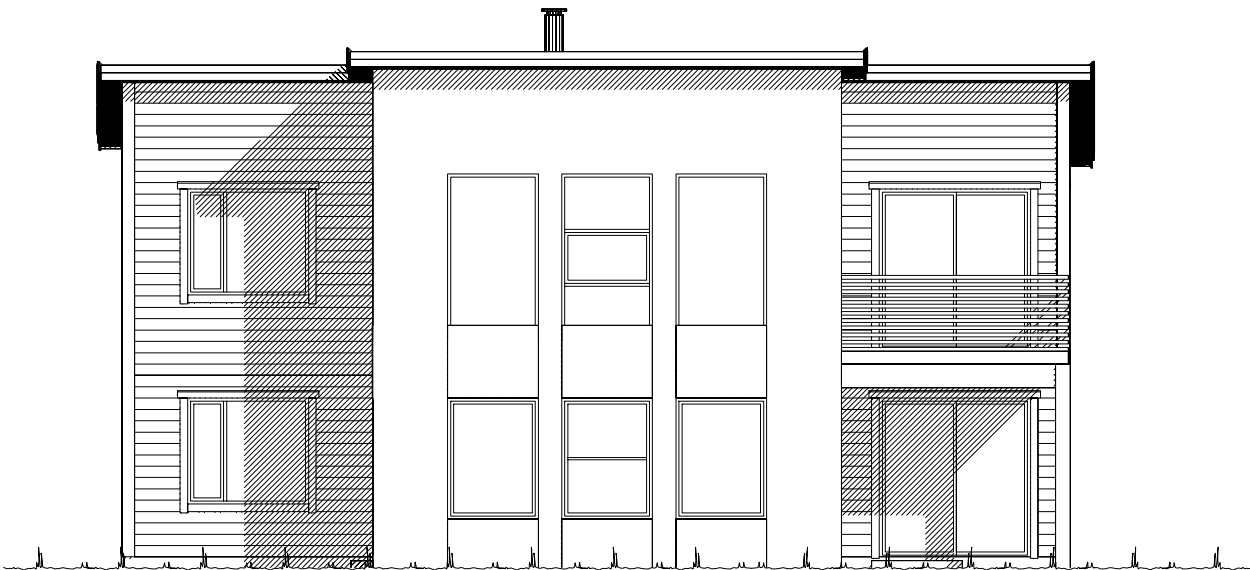

Fasade mot _____.




Fasade mot _____.


 Ferdig planert terreng
 Bak / under terreng
 Eksisterende terreng

UTFORMING AV TILTAK BEKREFTES FOREVIST:				
Nabo.nr.	G.nr.	Br.nr.	Dato	Sign.
Nabo.nr.	G.nr.	Br.nr.	Dato	Sign.
Nabo.nr.	G.nr.	Br.nr.	Dato	Sign.
Nabo.nr.	G.nr.	Br.nr.	Dato	Sign.


 VESTLANDS HUS		Tiltakshaver: Veiset og Sivertsen			
		Forhandler: Tradbo AS			
Hustype: Spesial		Fasade 1 og 2		DATO 03.06.15 vhh	TRYGGE HJEM
Byggeplassens adresse:		ARKIV NR.:	REV.1	SKALA 1 : 100	
Hubrostien 6, 6518 Kristiansund			REV.2		
			REV.3		
G.nr. 32	Br.nr. 236	Er tegning klarert for bestilling, kontrakt og søkning ?	Nei	 DATA DESIGN SYSTEM	Tegningsnr. 501
					Prosj.nr. 614v
VESTLANDSHUSGRUPPENS ARKITEKTKONTOR - 6018 ÅLESUND - TLF. 70 17 89 00					
TEGNINGEN MÅ HVERKEN HELT ELLER DELVIS KOPIERES ELLER BENYTTES VED TILTAK SOM VESTLANDSHUS IKKE MEDVIRKER I.					

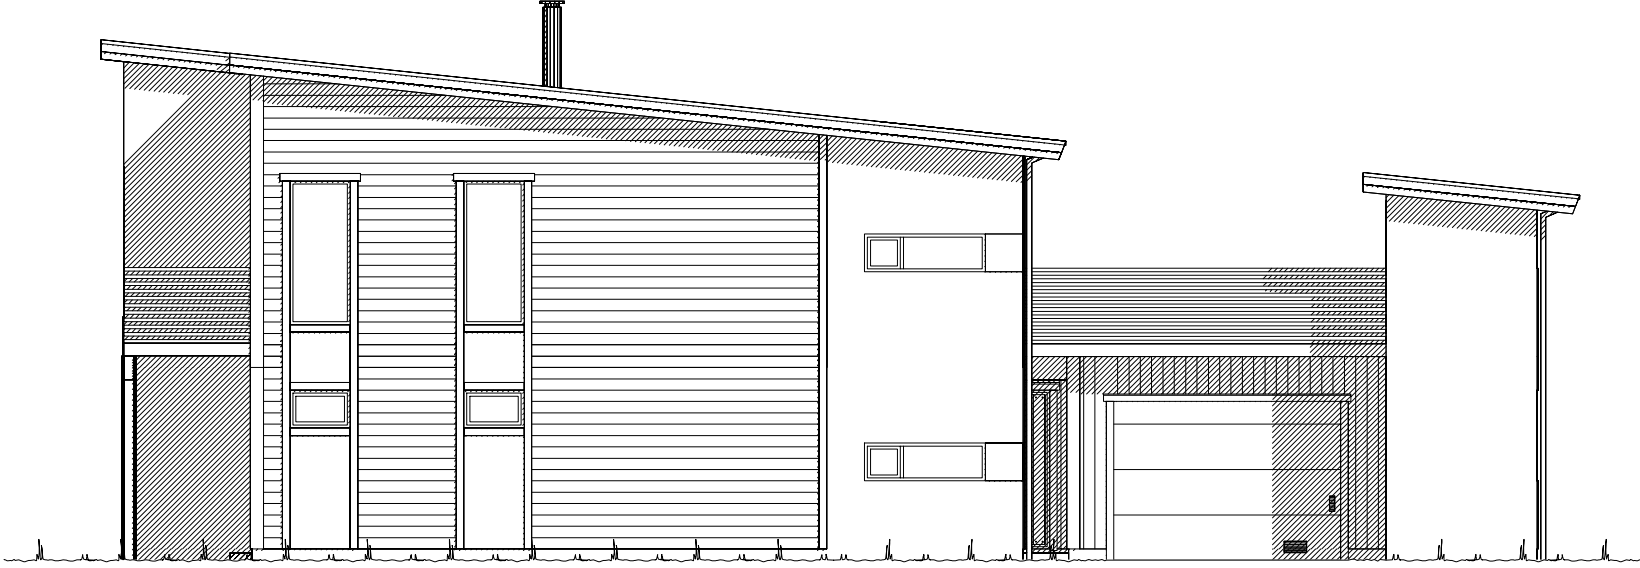

Fasade mot _____.

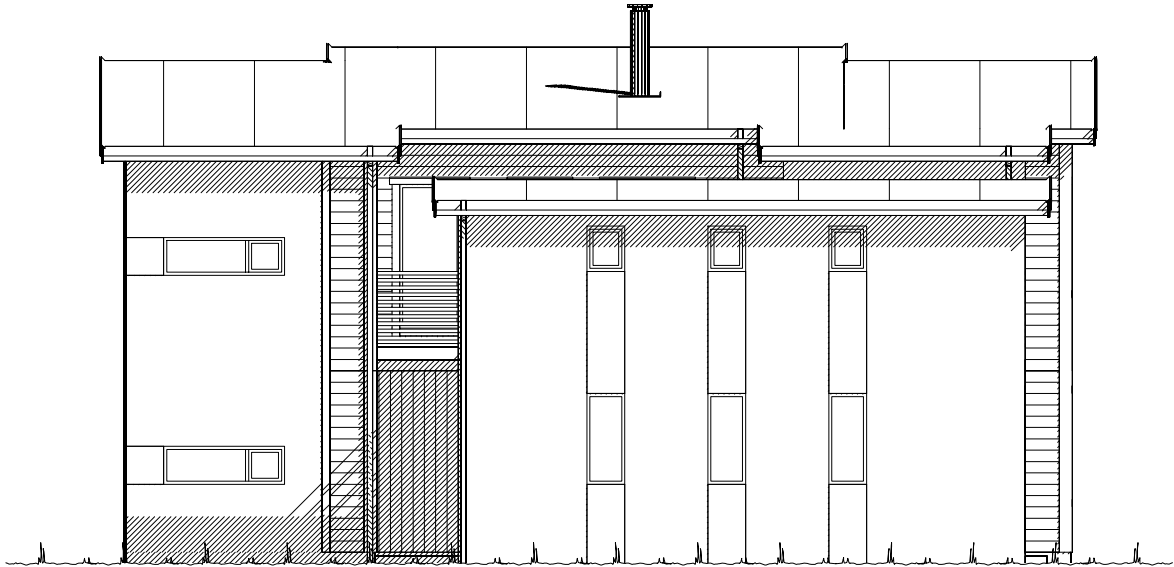


Fasade mot _____.

  Ferdig planert terreng
 Bak / under terreng
 Eksisterende terreng

UTFORMING AV TILTAK BEKREFTES FOREVIST:				
Nabo.nr.	G.nr.	Br.nr.	Dato	Sign.
Nabo.nr.	G.nr.	Br.nr.	Dato	Sign.
Nabo.nr.	G.nr.	Br.nr.	Dato	Sign.
Nabo.nr.	G.nr.	Br.nr.	Dato	Sign.

 VESTLANDS HUS		Tiltakshaver: Veiset og Sivertsen			
		Forhandler: Tradbo AS			
Hustype: Spesial		Fasade 3 og 4		DATO 03.06.15 vhh	TRYGGE HJEM
Byggeplassens adresse:		ARKIV NR.:	REV.1	SKALA 1 : 100	
Hubrostien 6, 6518 Kristiansund			REV.2		
			REV.3		
G.nr. 32	Br.nr. 236	Er tegning klarert for bestilling, kontrakt og søkning ?	Nei	 DATA DESIGN SYSTEM	Tegningsnr. 502
					Prosj.nr. 614v
VESTLANDSHUSGRUPPENS ARKITEKTKONTOR - 6018 ÅLESUND - TLF. 70 17 89 00					
TEGNINGEN MÅ HVERKEN HELT ELLER DELVIS KOPIERES ELLER BENYTTES VED TILTAK SOM VESTLANDSHUS IKKE MEDVIRKER I.					

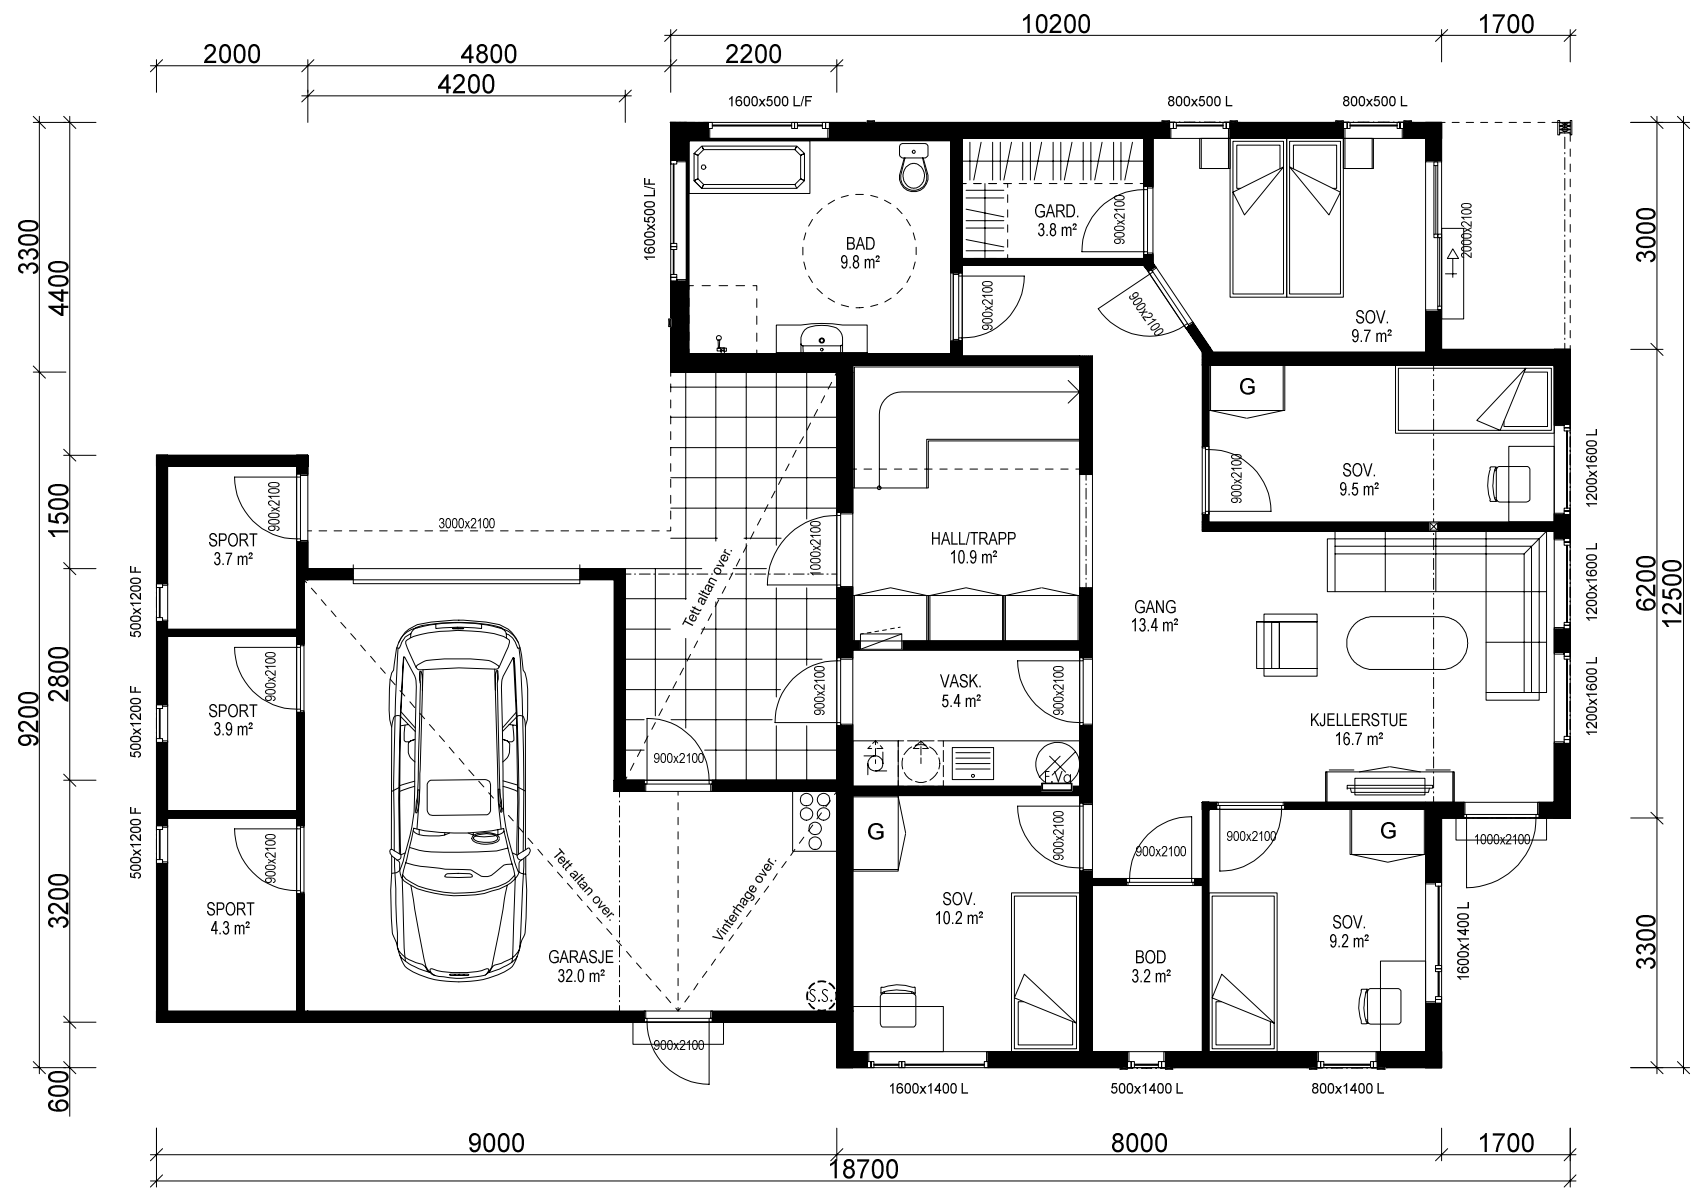

UNDERETASJE: 107,7 m² + GARASJE: 32,0 m² + SPORT: 4,3 m² + SPORT: 3,9 m² + SPORT: 3,7 m² BRA

Bygning i:
Risikoklasse 4
Brannklasse 1

Kanaler fra ventilasjonsanlegg, vil i noen tilfeller medføre ekstra veggtykkelse eller "kassing", som får mindre konsekvenser for romløsninger. Dette kan eventuelt justeres noe før igangsetting av bygget.

NB! Ved innhenting av pristilbud av ytterdører og vindu, må forutsetningen i varmetapsberegningen legges til grunn. Her blir det forutsatt en maksimal, gjennomsnittlig U-verdi til ytterdører og vindu for bygget. Høy prosentandel over 20% vindu og dører, har konsekvenser for byggets isolering.

% vindu- og dørrårel er beregnet til: -xx% Gjennomsnittlig U-verdi er her:


Leverandør må godkjenne plassering ventilasjonsaggregat.

For å tilfredstille energiforeskriftene må huset leveres med varmepumpe eller lignende ikke-fossil varmekilde.

(Bygningens totale bruksareal på tomt)

Arealberegninger i hht. NS 3940	Bruksareal BRA i m²			P-ROM Primære rom
	Pr etasje	Utvendig bod/garasje	Åpent overbygg areal og carport	
U. etg. plan	107.7	44.8	18.1	170.6
H. etg. plan	107.7	11.4	6.0	125.1
SUM :	215.4	56.2	24.1	295.7
BYA :	188.0	0.0	0.0	188.0
Grunnflate/fotavtrykk :	167.0			

VESTLANDS HUS		Tiltakshaver: Veiset og Sivertsen	
		Forhandler: Tradbo AS	
Hustype: Spesial		Plan	
Byggeplassens adresse: Hubrostien 6, 6518 Kristiansund		ARKIV NR.:	
G.nr. 32		Br.nr. 236	
Er tegning klarert for bestilling, kontrakt og søkning ?		Nei	
VESTLANDSHUSGRUPPENS ARKITEKTKONTOR - 6018 ÅLESUND - TLF. 70 17 89 00		TEGNINGEN MÅ HVERKEN HELT ELLER DELVIS KOPIERES ELLER BENYTTES VED TILTAK SOM VESTLANDSHUS IKKE MEDVIRKER I.	
DATO 03.06.15 vhh		TRYGGE HJEM	
REV.1		SKALA 1 : 100	
REV.2		Tegningsnr. 503	
REV.3		Prosj.nr. 614v	
DATA DESIGN SYSTEM			


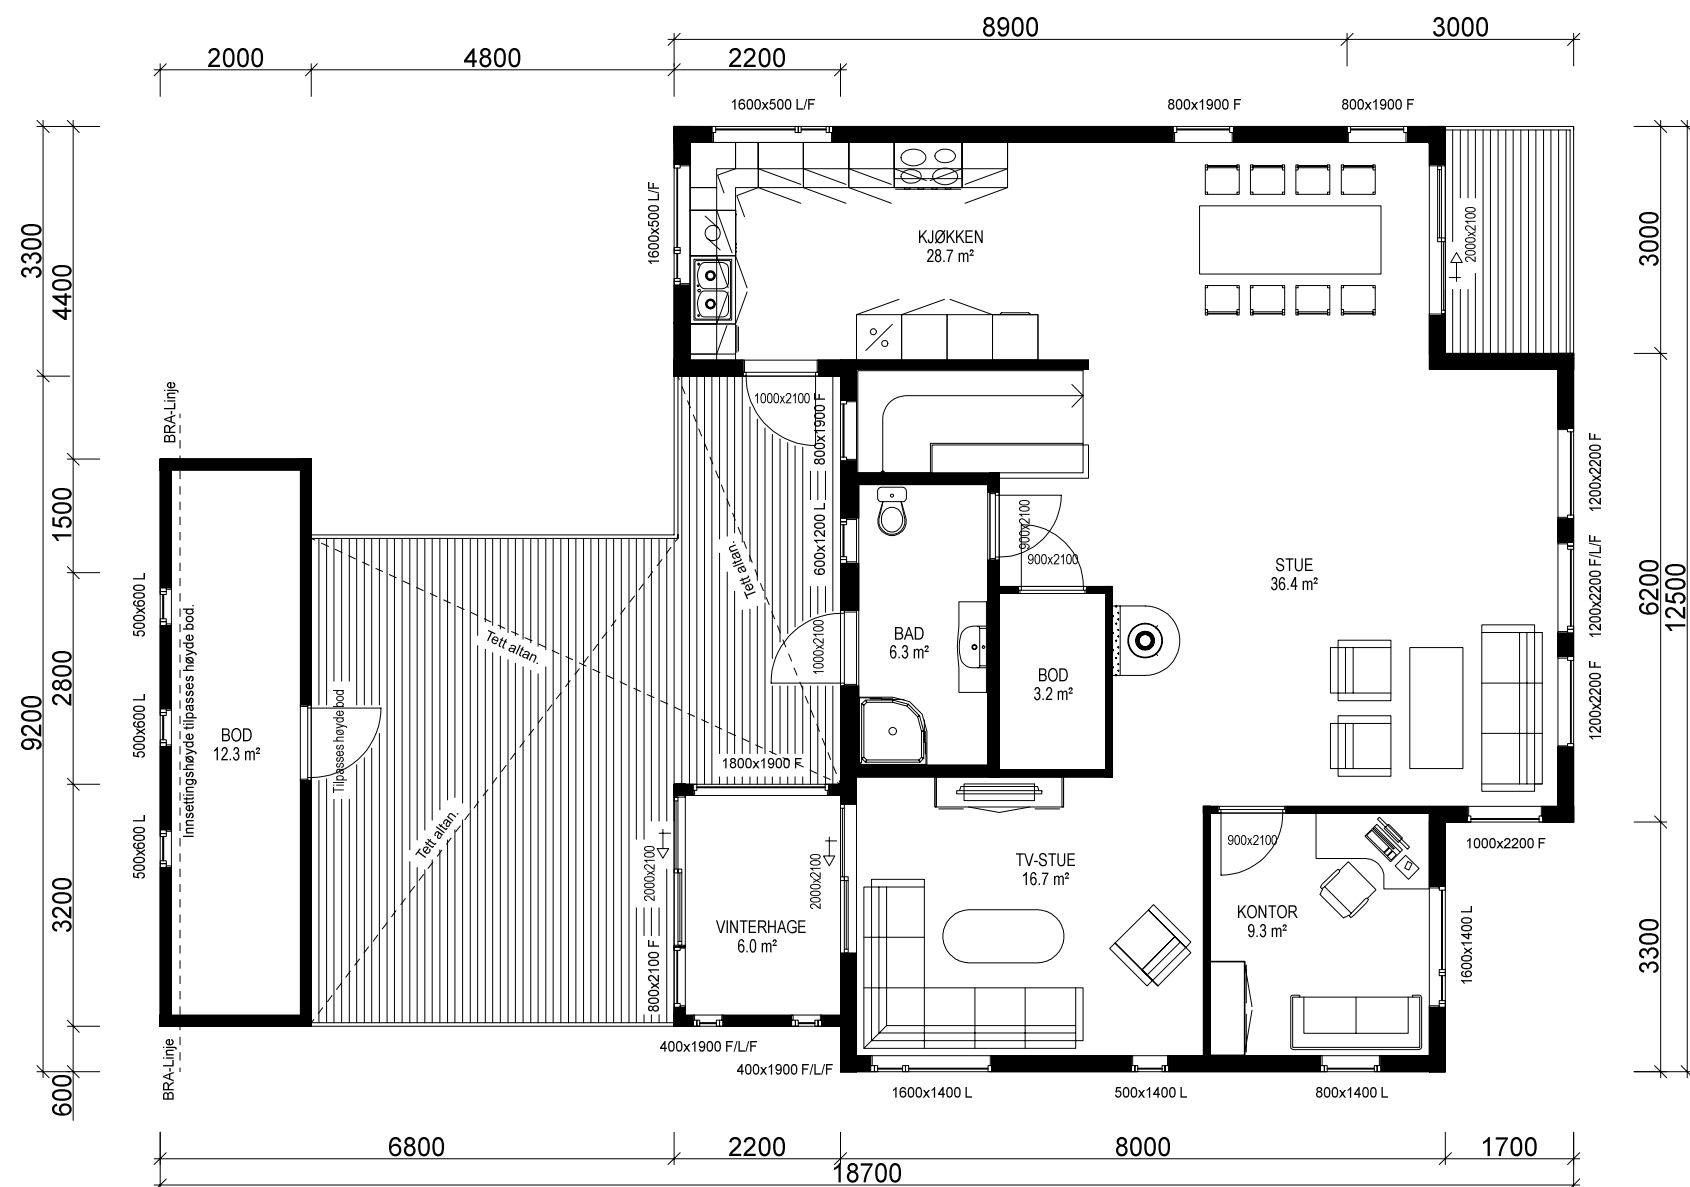


HOVEDETASJE: 107,7 m² VINTERHAGE: 6,0 m² + UTV.BOD: 11,4 m² BRA

VESTLANDS HUS		Tiltakshaver: Veiset og Sivertsen	
		Forhandler: Tradbo AS	
Hustype: Spesial		Plan	
Byggeplassens adresse:		ARKIV NR.:	
Hubrostien 6, 6518 Kristiansund			
G.nr. 32	Br.nr. 236	Er tegning klarert for bestilling, kontrakt og søkning ?	Nei
VESTLANDSHUSGRUPPENS ARKITEKTKONTOR - 6018 ÅLESUND - TLF. 70 17 89 00			
TEGNINGEN MÅ HVERKEN HELT ELLER DELVIS KOPIERES ELLER BENYTTES VED TILTAK SOM VESTLANDSHUS IKKE MEDVIRKER I.			

DATO 03.06.15 vhh	TRYGGE HJEM
REV.1	SKALA 1 : 100
REV.2	
REV.3	
Tegningsnr.	504
Prosj.nr.	614v

DATA DESIGN SYSTEM

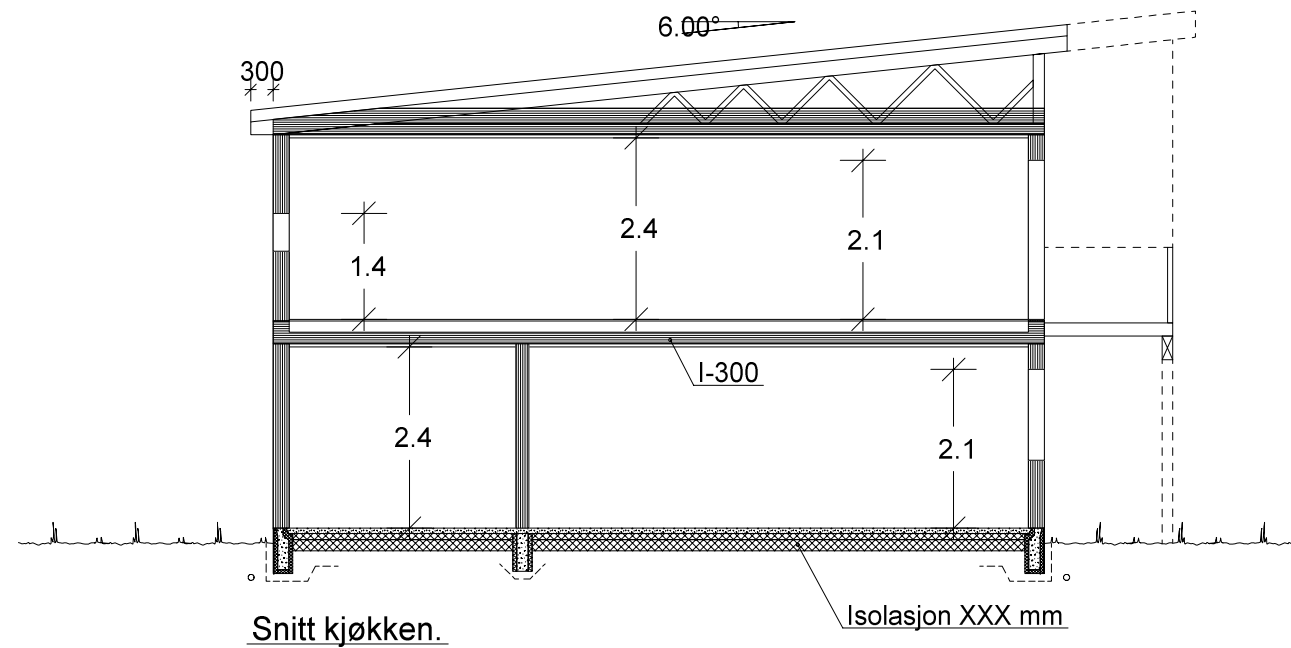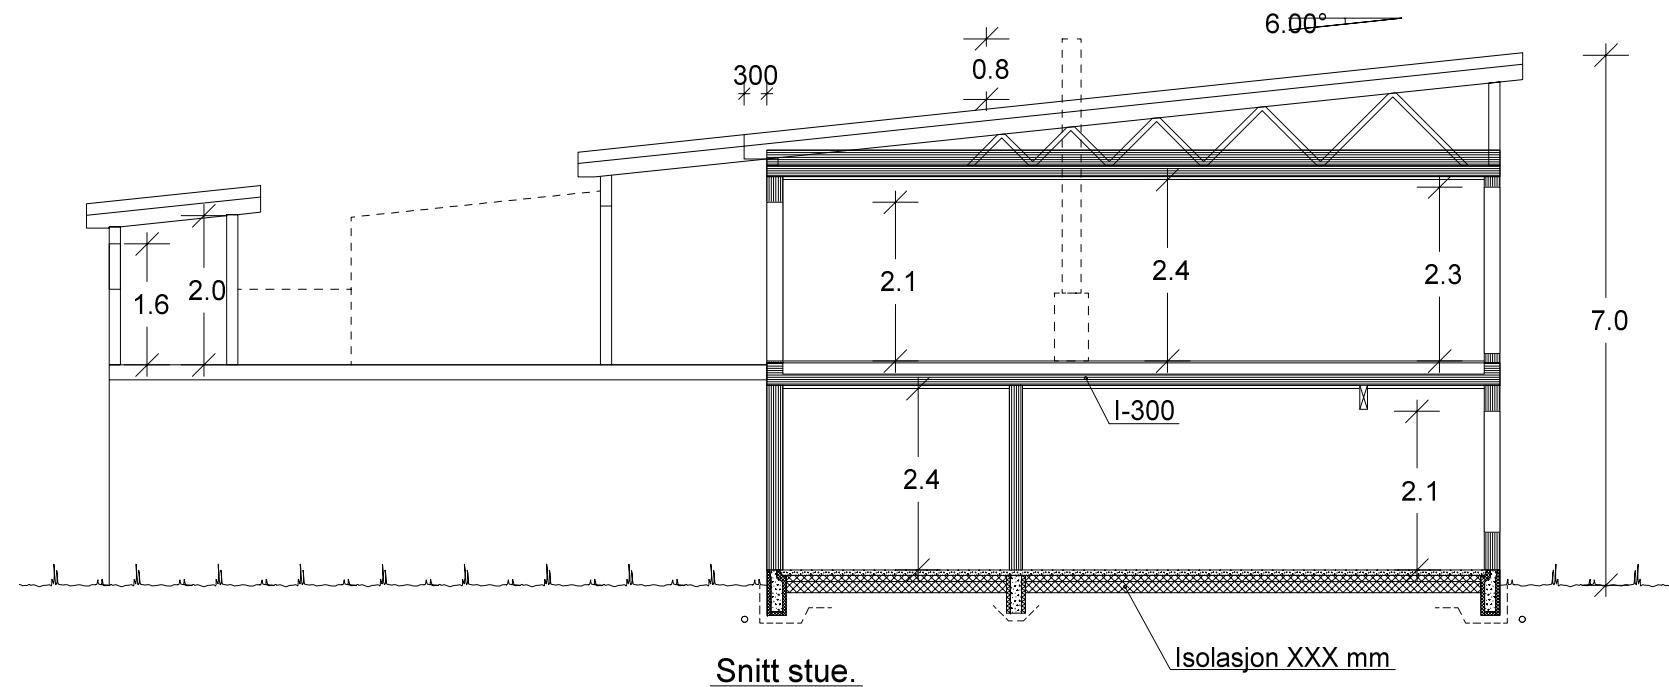

VESTLANDS HUS		Tiltakshaver: Veiset og Sivertsen	
		Forhandler: Tradbo AS	
Hustype: Spesial		Snitt	
Byggeplassens adresse:		ARKIV NR.:	
Hubrostien 6, 6518 Kristiansund			
G.nr. 32	Br.nr. 236	Er tegning klarert for bestilling, kontrakt og søkning ?	Nei
VESTLANDSHUSGRUPPENS ARKITEKTKONTOR - 6018 ÅLESUND - TLF. 70 17 89 00		TRYGGE HJEM	
TEGNINGEN MÅ HVERKEN HELT ELLER DELVIS KOPIERES ELLER BENYTTES VED TILTAK SOM VESTLANDSHUS IKKE MEDVIRKER I.		SKALA 1 : 100	
		Tegningsnr. 505	
		Prosj.nr. 614v	
		DATA DESIGN SYSTEM	