

Prosjekttegninger


Tiltakshaver : Connie Våge og Fredrik Fjellheim
Gårds- og bruksnummer : 136/8

Forhandler : Bømlo Hus Bygg AS




Tegningene leveres av :

 **VESTLANDS HUS**
Arkitekter

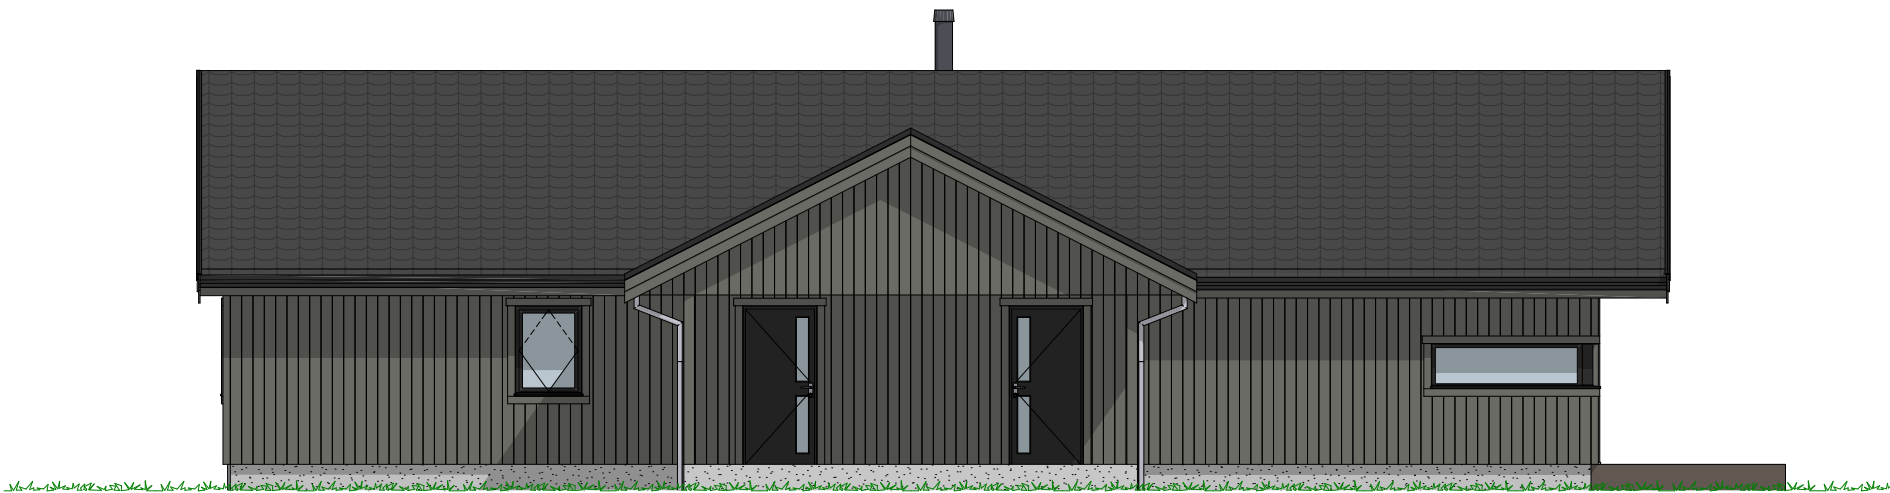


1:100 Fasade Sør

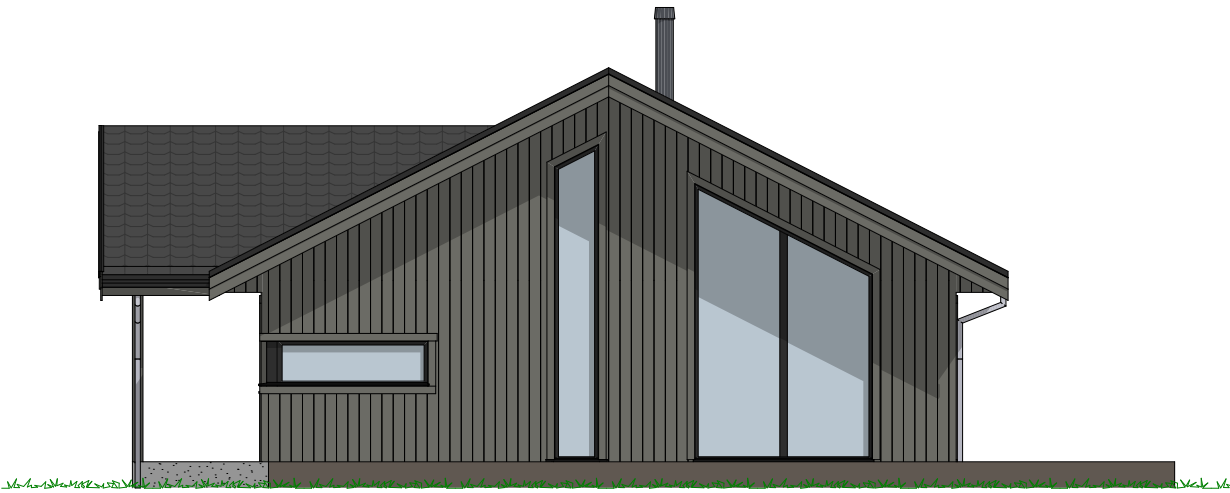

1:100 Fasade Øst



1:100 Fasade Nord

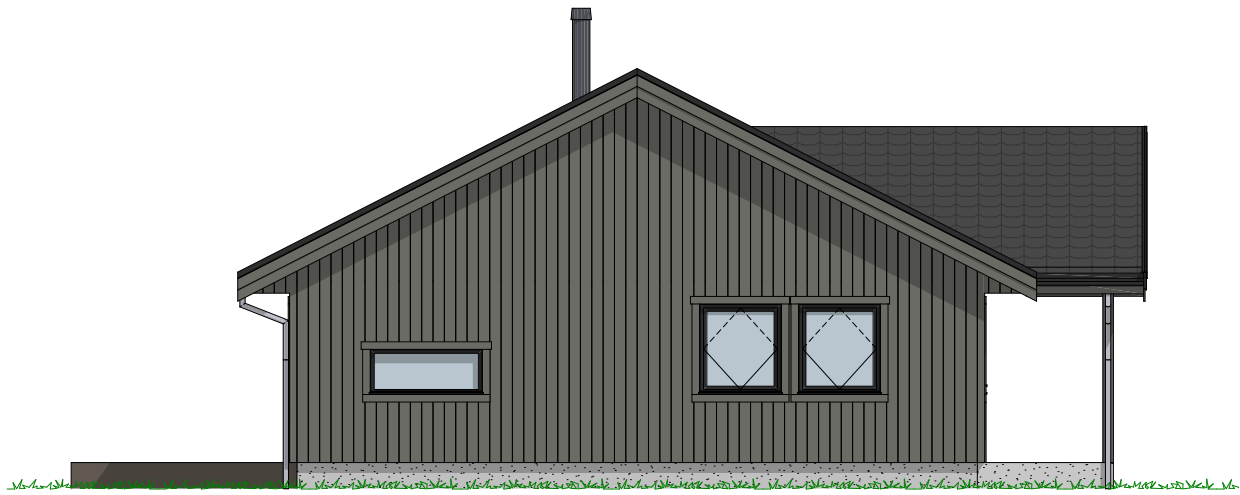

1:100 Fasade Vest

P-ROM		
	H.etg	146,6
		146,6 m ²

Tiltakshaver **Connie Våge og Fredrik Fjellheim**
 Forhandler **Bømlo Hus Bygg AS**
 Bømlo kommune


Tegningsnr.: 604
 Gnr./Bnr.: 136/8
 Prosjektnr.: 230040
 Dato: 16.03.23

VESTLANDS HUS
 Arkitekter

VESTLANDSHUS ARKITEKTER AS - 6018 ÅLESUND - TLF 70178900

TEGNINGEN MÅ HVERKEN HELT ELLER DELVIS KOPIERES ELLER BENYTTES VED TILTAK SOM VESTLANDSHUS IKKE MEDVIRKER I

Rev. Sign.

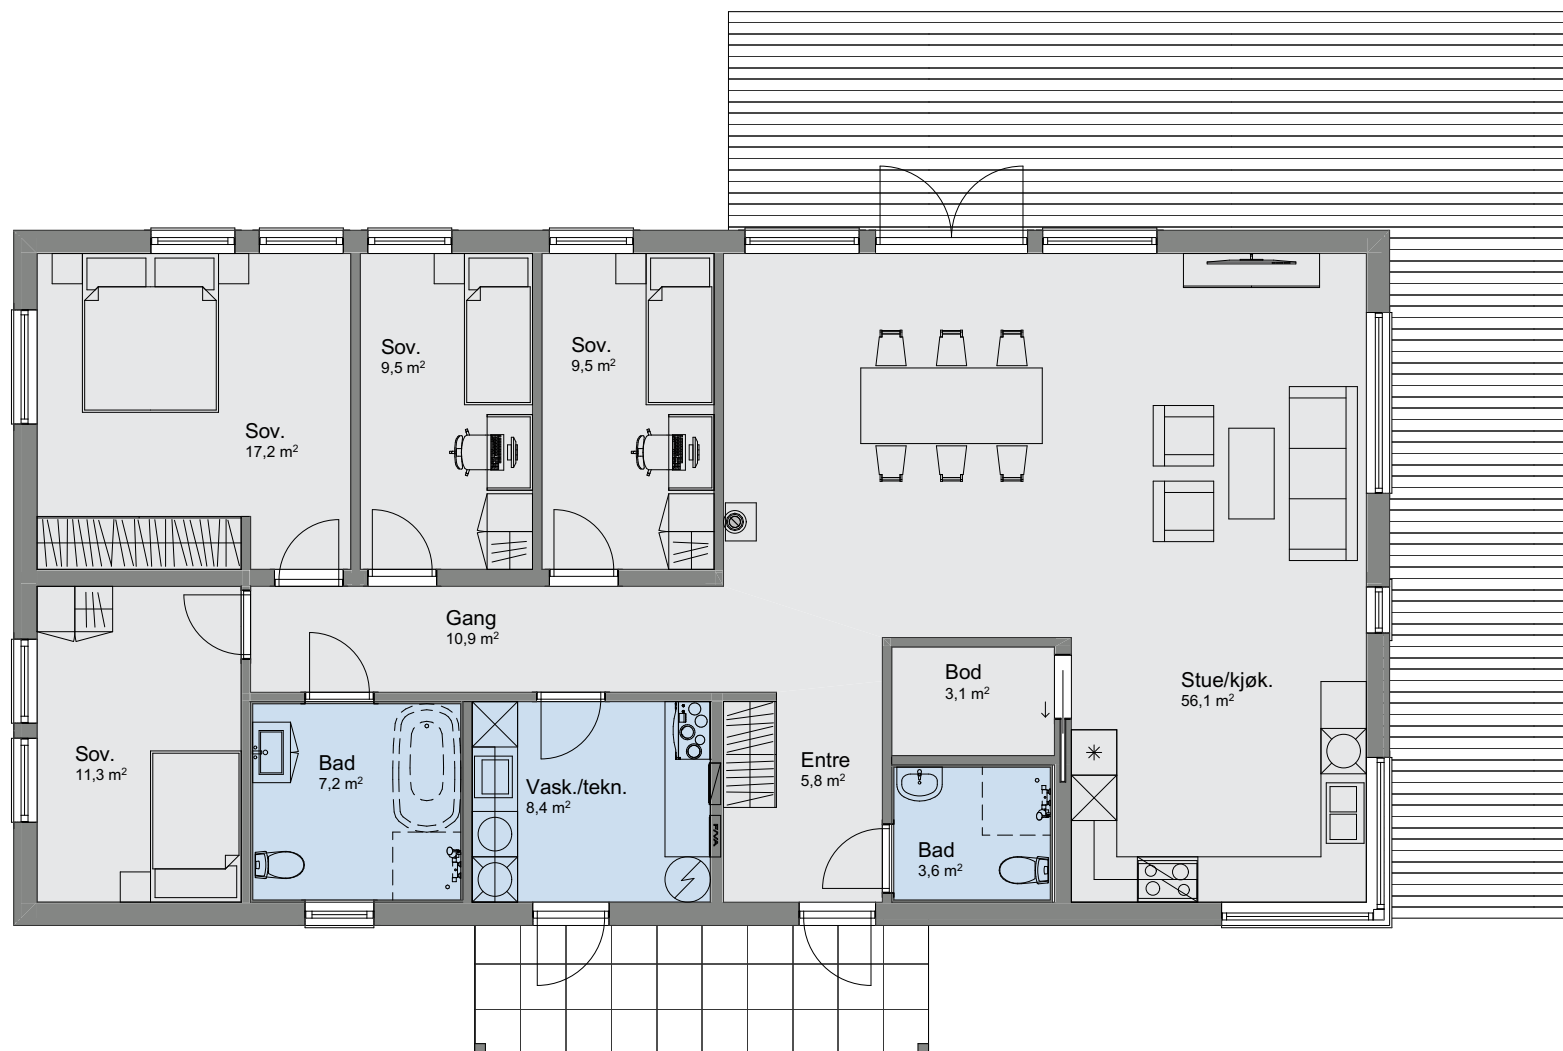

1:100 H. etasje

Tiltakshaver **Connie Våge og Fredrik Fjellheim**
Forhandler **Bømlo Hus Bygg AS**
Bømlo kommune

Tegningsnr.: 606
Gnr./Bnr.: 136/8
Prosjektnr.: 230040
Dato: 16.03.23

VESTLANDSHUS ARKITEKTER AS - 6018 ÅLESUND - TLF 70178900

TEGNINGEN MÅ HVERKEN HELT ELLER DELVIS KOPIERES ELLER BENYTTES VED TILTAK SOM VESTLANDSHUS IKKE MEDVIRKER I


VESTLANDS HUS
Arkitekter

Rev.	Sign.

