


Prosjekttegninger

Tiltakshaver : Emilie Løvheim
Gårds- og bruksnummer : 711/86

Forhandler : Brodahl & Jahren AS

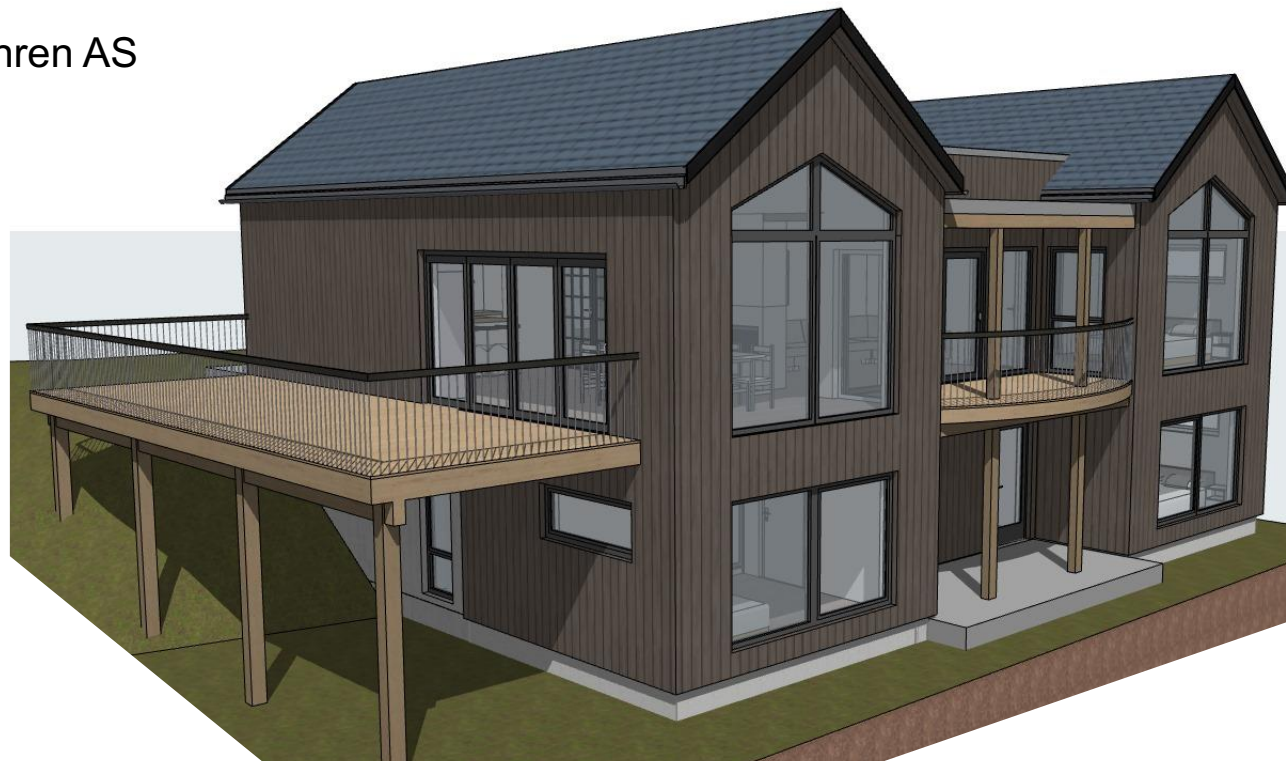

Tegningene leveres av :



VESTLANDS HUS
Arkitekter




1:100 Fasade Sør



1:100 Fasade Øst

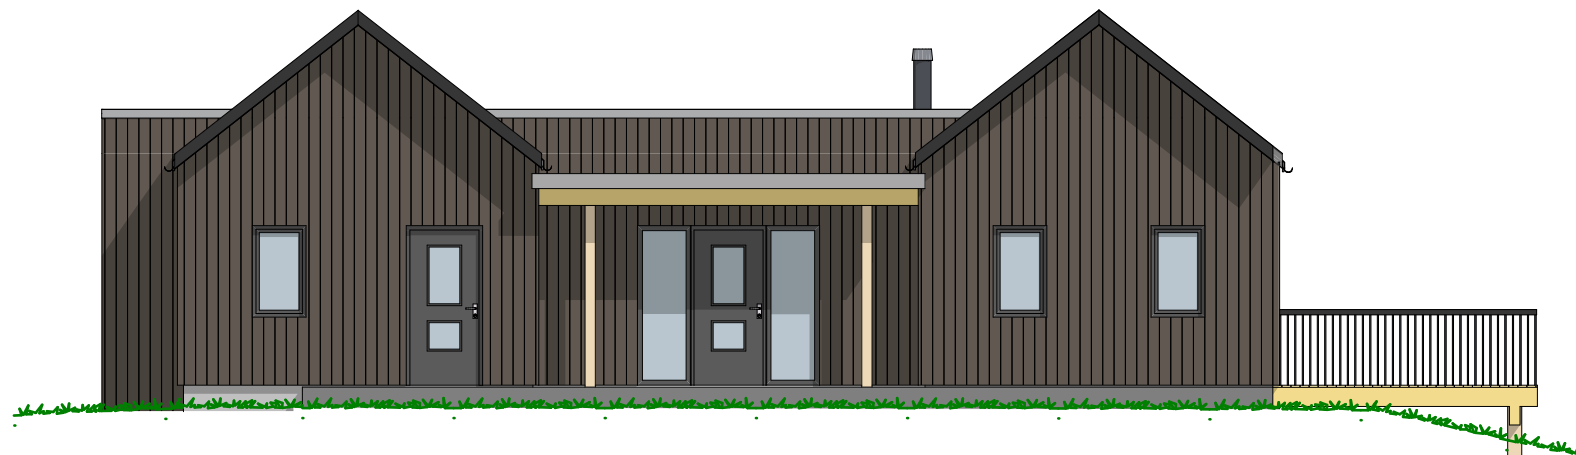

1:100 Fasade Nord

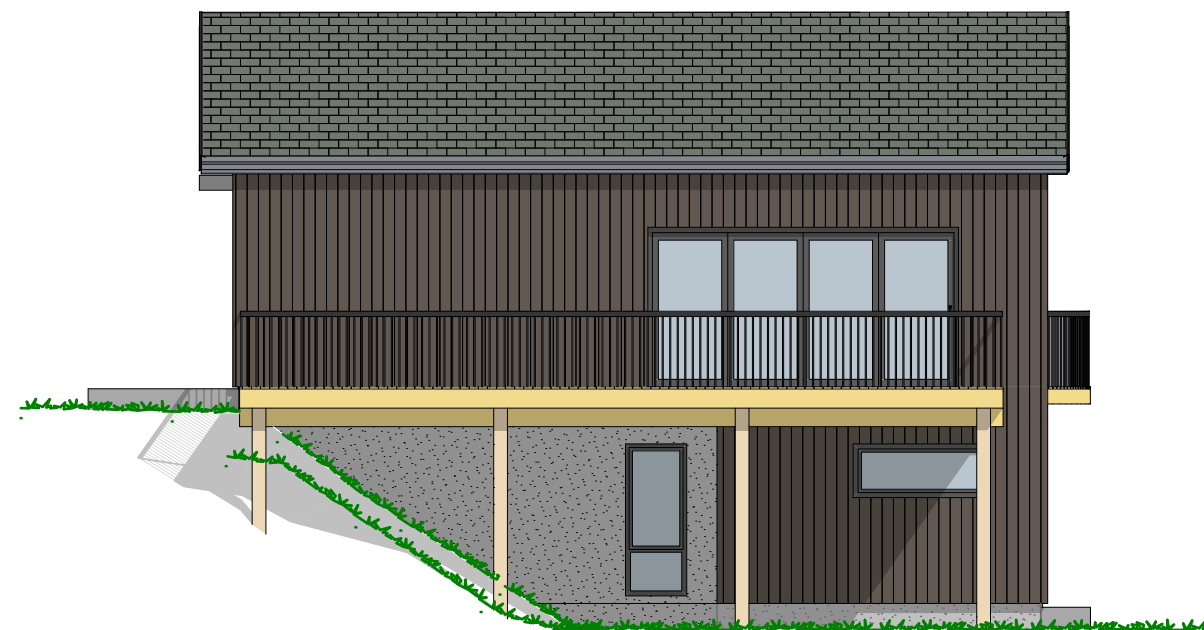

1:100 Fasade Vest

P-ROM		
	U.etg	112,7
	H.etg	130,9
		243,6 m ²


Tiltakshaver **Emilie Løwheim**
 Forhandler **Brodahl & Jahren AS**
 Ringstadåsen, tomt 5, 1667 Rolvsøy

Tegningsnr.: 603
 Gnr./Bnr.: 711/86
 Prosjektnr.: 200134
 Dato: 14.05.2020

VESTLANDSHUS ARKITEKTER AS - 6018 ÅLESUND - TLF 70178900

TEGNINGEN MÅ HVERKEN HELT ELLER DELVIS KOPIERES ELLER BENYTTES VED TILTAK SOM VESTLANDSHUS IKKE MEDVIRKER I

VESTLANDS HUS
 Arkitekter

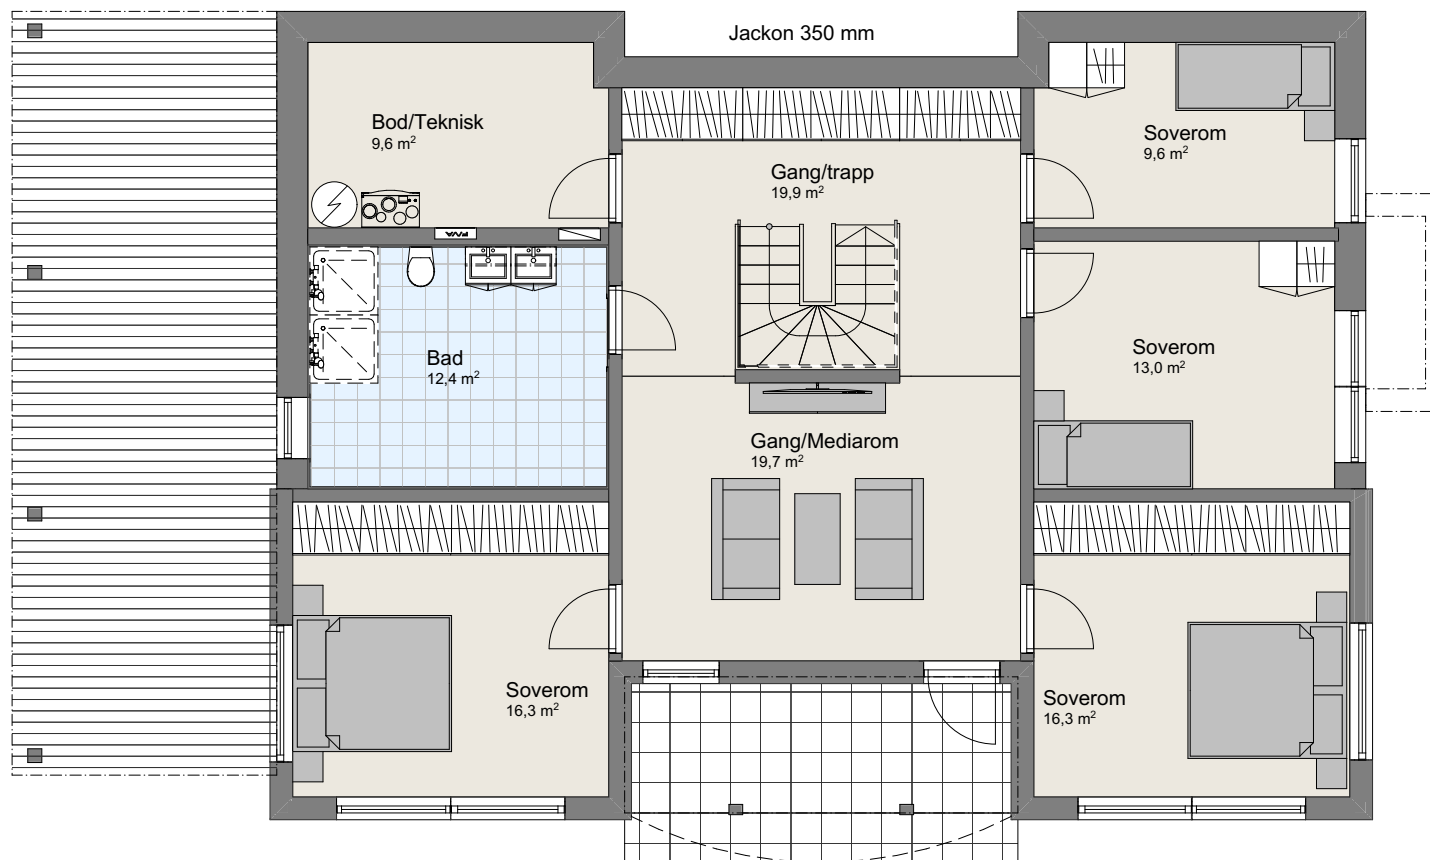


1:100 U. Etasje

P-ROM		
	U.etg	112,7
	H.etg	130,9
		243,6 m²

Tiltakshaver **Emilie Løvheim**
Forhandler **Brodahl & Jahren AS**
Ringstadåsen, tomt 5, 1667 Rolvsøy
VESTLANDSHUS ARKITEKTER AS - 6018 ÅLESUND - TLF 70178900
TEGNINGEN MÅ HVERKEN HELT ELLER DELVIS KOPIERES ELLER BENYTTES VED TILTAK SOM VESTLANDSHUS IKKE MEDVIRKER I

Tegningsnr.: 604
Gnr./Bnr.: 711/86
Prosjektnr.: 200134
Dato: 14.05.2020

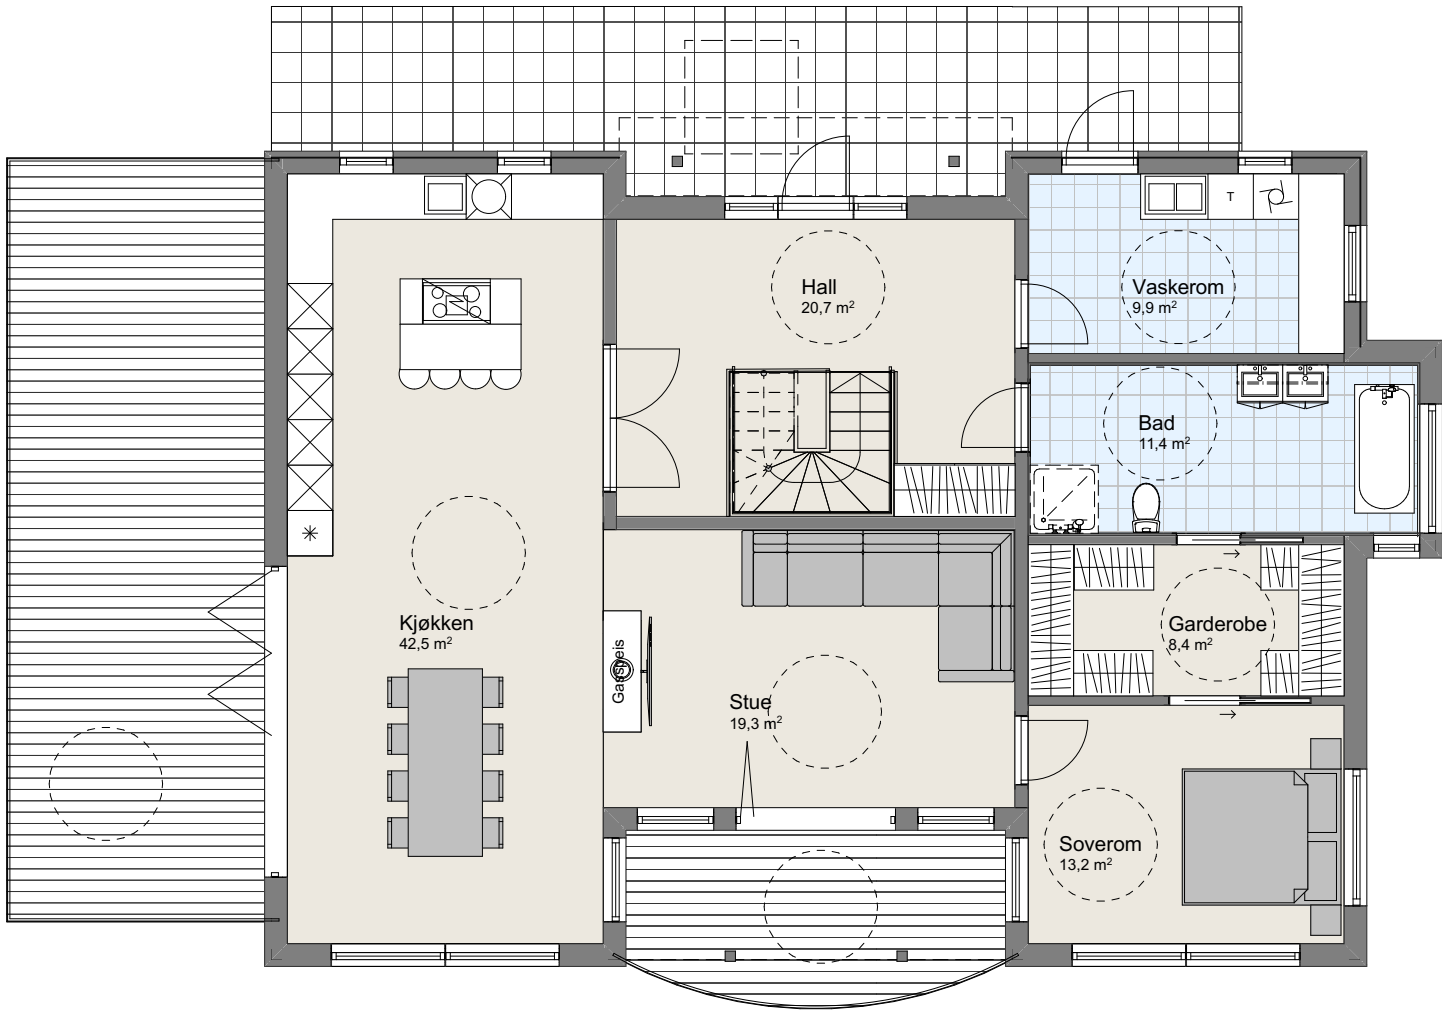

1:100 H. Etasje

Tiltakshaver Emilie Løwheim
Forhandler Brodahl & Jahren AS
Ringstadåsen, tomt 5, 1667 Rolvsøy

Tegningsnr.: 606
Gnr./Bnr.: 711/86
Prosjektnr.: 200134
Dato: 14.05.2020

VESTLANDSHUS ARKITEKTER AS - 6018 ÅLESUND - TLF 70178900

TEGNINGEN MÅ HVERKEN HELT ELLER DELVIS KOPIERES ELLER BENYTTES VED TILTAK SOM VESTLANDSHUS IKKE MEDVIRKER I


VESTLANDS HUS
Arkitekter



Tiltakshaver Emilie Løwheim
Forhandler Brodahl & Jahren AS
Ringstadåsen, tomt 5, 1667 Rolvsøy

Tegningsnr.: 607
Gnr./Bnr.: 711/86
Prosjektnr.: 200134
Dato: 14.05.2020

VESTLANDSHUS ARKITEKTER AS - 6018 ÅLESUND - TLF 70178900

TEGNINGEN MÅ HVERKEN HELT ELLER DELVIS KOPIERES ELLER BENYTTES VED TILTAK SOM VESTLANDSHUS IKKE MEDVIRKER I


VESTLANDSHUS
Arkitekter

