


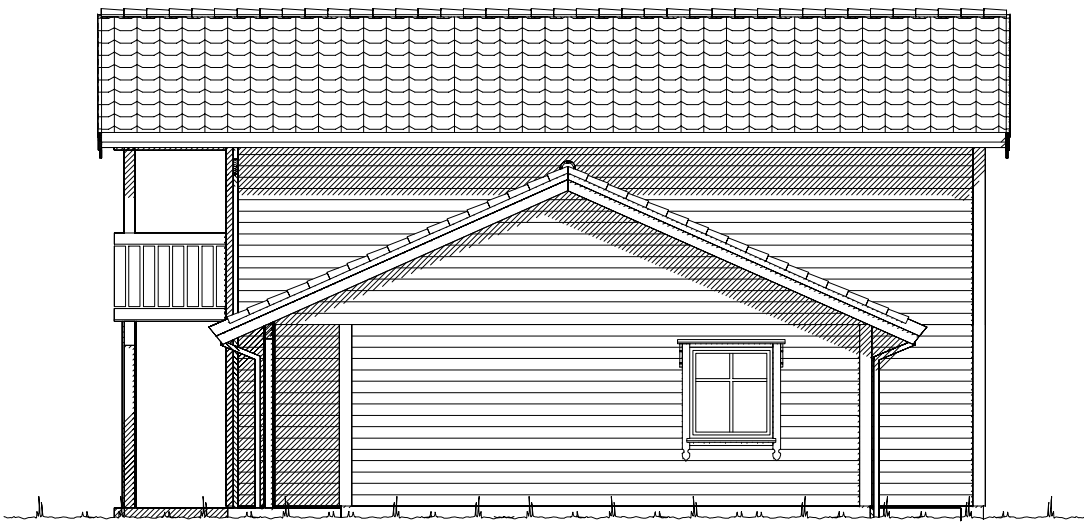


Fasade mot sør.



Fasade mot øst.

UTFORMING AV TILTAK BEKREFTES FOREVIST:


Nabo.nr.	G.nr.	Br.nr.	Dato	Sign.
Nabo.nr.	G.nr.	Br.nr.	Dato	Sign.
Nabo.nr.	G.nr.	Br.nr.	Dato	Sign.
Nabo.nr.	G.nr.	Br.nr.	Dato	Sign.

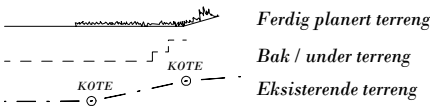


		Tiltakshaver: Jonny Bekken	
		Forhandler: Truls Håkon Skjelbred ANS	
Hustype: Spesial		Fasade 1 og 2	
Byggeplassens adresse:		ARKIV NR.:	
Bøkkeveien, 3340 Åmot			
G.nr.	Br.nr.	Er tegning klarert for bestilling, kontrakt og søkning ?	Ja
DATO 29.05.12 vhh		TRYGGE HJEM	
REV.1 06.06.12 vhh		SKALA 1 : 100	
REV.2		Tegningsnr. 501	
REV.3		Prosj.nr. 217v	
DATA DESIGN SYSTEM			
VESTLANDSHUSGRUPPENS ARKITEKTKONTOR - 6018 ÅLESUND - TLF. 70 17 89 00			
TEGNINGEN MÅ HVERKEN HELT ELLER DELVIS KOPIERES ELLER BENYTTES VED TILTAK SOM VESTLANDSHUS IKKE MEDVIRKER I.			



Fasade mot nord.

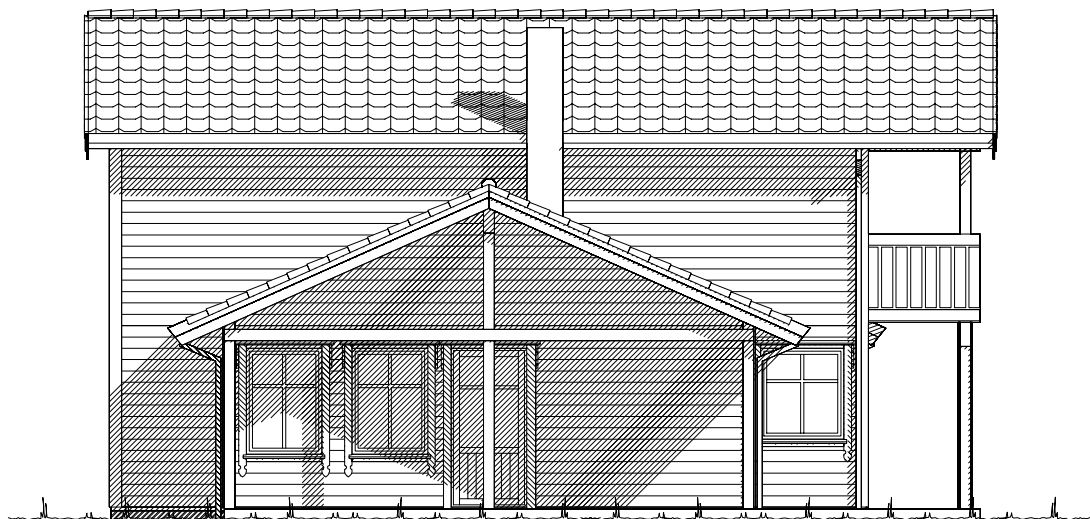


Fasade mot vest.

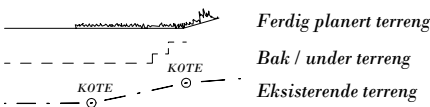

UTFORMING AV TILTAK BEKREFTES FOREVIST:				
Nabo.nr.	G.nr.	Br.nr.	Dato	Sign.
Nabo.nr.	G.nr.	Br.nr.	Dato	Sign.
Nabo.nr.	G.nr.	Br.nr.	Dato	Sign.
Nabo.nr.	G.nr.	Br.nr.	Dato	Sign.

		Tiltakshaver: Jonny Bekken	
		Forhandler: Truls Håkon Skjelbred ANS	
Hustype: Spesial		Fasade 3 og 4	
Byggeplassens adresse:		ARKIV NR.:	
Bøkveien, 3340 Åmot			
G.nr.	Br.nr.	Er tegning klarert for bestilling, kontrakt og søkning ?	Ja
DATO 29.05.12 vhh			
REV.1 06.06.12 vhh			
REV.2			
REV.3			
TRYGGE HJEM			
SKALA 1 : 100			
Tegningsnr. 502			
Prosj.nr. 217v			
DATA DESIGN SYSTEM			
VESTLANDSHUSGRUPPENS ARKITEKTKONTOR - 6018 ÅLESUND - TLF. 70 17 89 00			
TEGNINGEN MÅ HVERKEN HELT ELLER DELVIS KOPIERES ELLER BENYTTES VED TILTAK SOM VESTLANDSHUS IKKE MEDVIRKER I.			

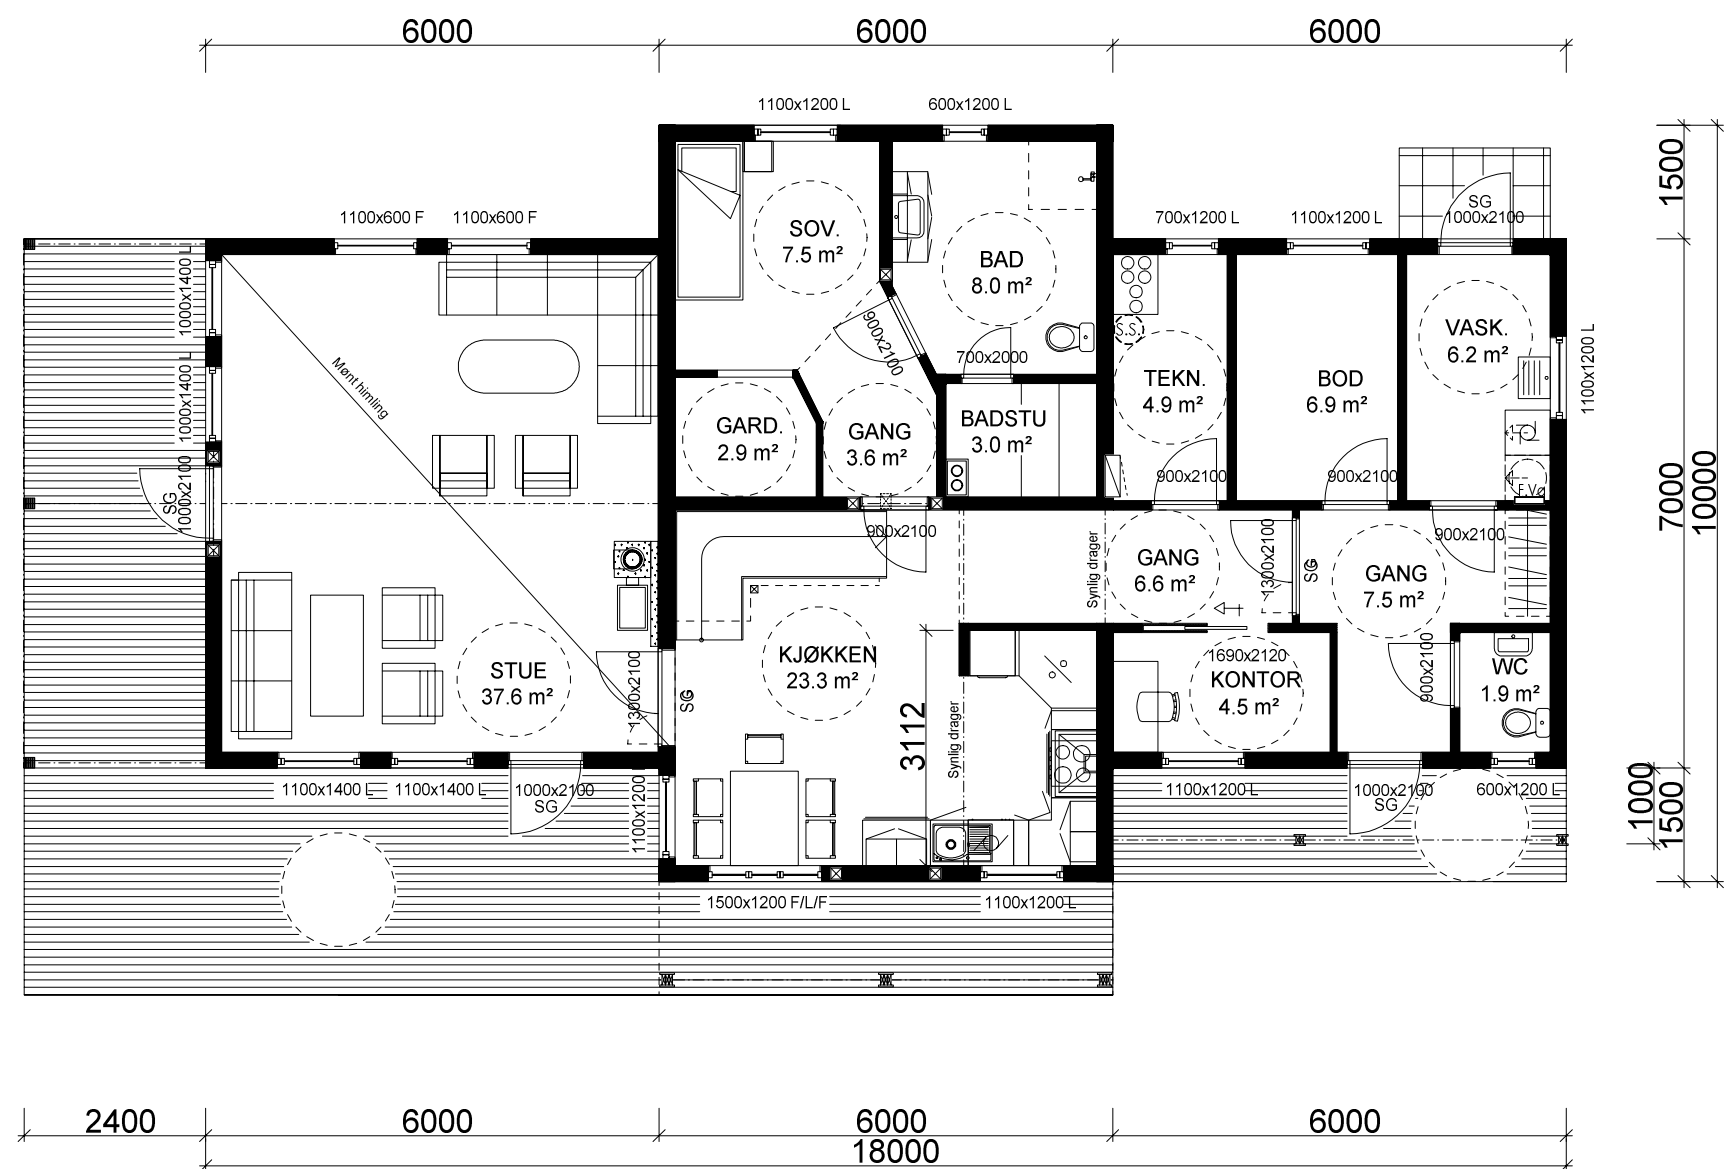

HOVEDPLAN: 132,4 m2 BRA

Kanaler fra ventilasjonsanlegg, vil i noen tilfeller medføre ekstra veggtykkelser eller "kassing", som får mindre konsekvenser for romløsninger. Dette kan eventuelt justeres noe før igangsetting av bygget.

NB! Ved innhenting av pristilbud av ytterdører og vindu, må forutsetningen i varmetapsberegningen legges til grunn. Her blir det forutsatt en maksimal, gjennomsnittlig U-verdi til ytterdører og vindu for bygget.

Høy prosentandel over 20% vindu og dører, har konsekvenser for byggets isolering.

% vindu- og dørareal er beregnet til: 19%
Gjennomsnittlig U-verdi er her: 1,2

Sportsbod i frittstående bygg/garasje.
SKAL være tilgjengelig og ha trinnfri adkomst.
SKAL bygges samtidig som hus

(Bygningens totale bruksareal på tomt)


Arealberegninger i hht. NS 3940	Bruksareal BRA i m²			P-ROM Primære rom
	Pr etasje	Åpent overbygg areal og carport	Sum BRA	
H. etg. plan	132.4	14.9	147.3	118.6
2. etg. plan	53.5	2.6	56.1	43.8
SUM :	185.9	17.5	203.4	162.4
BYA :	175.8	0.0	175.8	
Grunnflate/fotavtrykk :	144.0			

Bruk av personsikkerhetsglass i vindu, er markert på plan med SG

VESTLANDS HUS		Tiltakshaver: Jonny Bekken	
		Forhandler: Truls Håkon Skjelbred ANS	
Hustype: Spesial		Plan	
Byggeplassens adresse: Bøkveien, 3340 Åmot		ARKIV NR.:	
G.nr.	Br.nr.	Er tegning klarert for bestilling, kontrakt og søkning ?	
		Ja	
VESTLANDSHUSGRUPPENS ARKITEKTKONTOR - 6018 ÅLESUND - TLF. 70 17 89 00			
TEGNINGEN MÅ HVERKEN HELT ELLER DELVIS KOPIERES ELLER BENYTTES VED TILTAK SOM VESTLANDSHUS IKKE MEDVIRKER I.			

DATO 29.05.12 vhh	TRYGGE HJEM
REV.1 06.06.12 vhh	
REV.2	SKALA 1 : 100
REV.3	
Tegningsnr. 503	
Prosj.nr. 217v	




DATA DESIGN SYSTEM

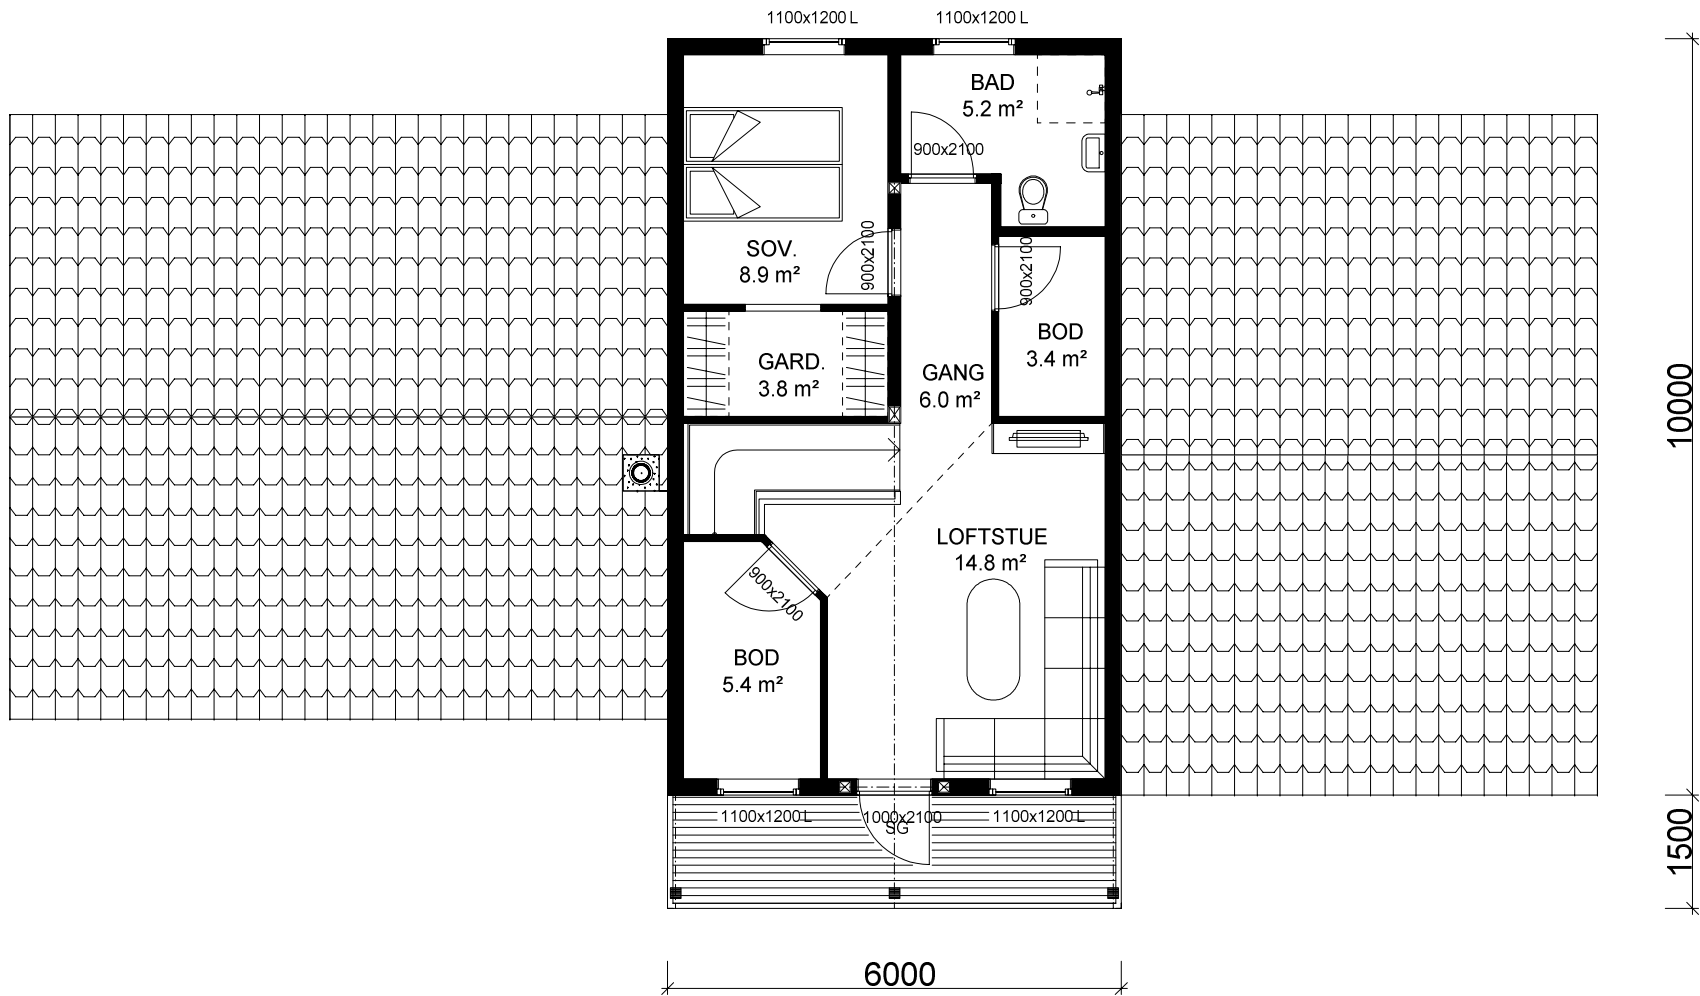

LOFTSPLAN: 53,5 m2 BRA

Bruk av personsikkerhetsglass i vindu, er markert på plan med SG

		Tiltakshaver: Jonny Bekken	
		Forhandler: Truls Håkon Skjelbred ANS	
Hustype: Spesial		Plan	DATO 29.05.12 vhh
Byggeplassens adresse:		ARKIV NR.:	REV.1 06.06.12 vhh
Bøkveien, 3340 Åmot			REV.2
			REV.3
G.nr.	Br.nr.	Er tegning klarert for bestilling, kontrakt og søkning ?	Ja
			DATA DESIGN SYSTEM
VESTLANDSHUSGRUPPENS ARKITEKTKONTOR - 6018 ÅLESUND - TLF. 70 17 89 00		TRYGGE HJEM	
TEGNINGEN MÅ HVERKEN HELT ELLER DELVIS KOPIERES ELLER BENYTTES VED TILTAK SOM VESTLANDSHUS IKKE MEDVIRKER I.		SKALA 1 : 100	
		Tegningsnr. 504	
		Prosj.nr. 217v	

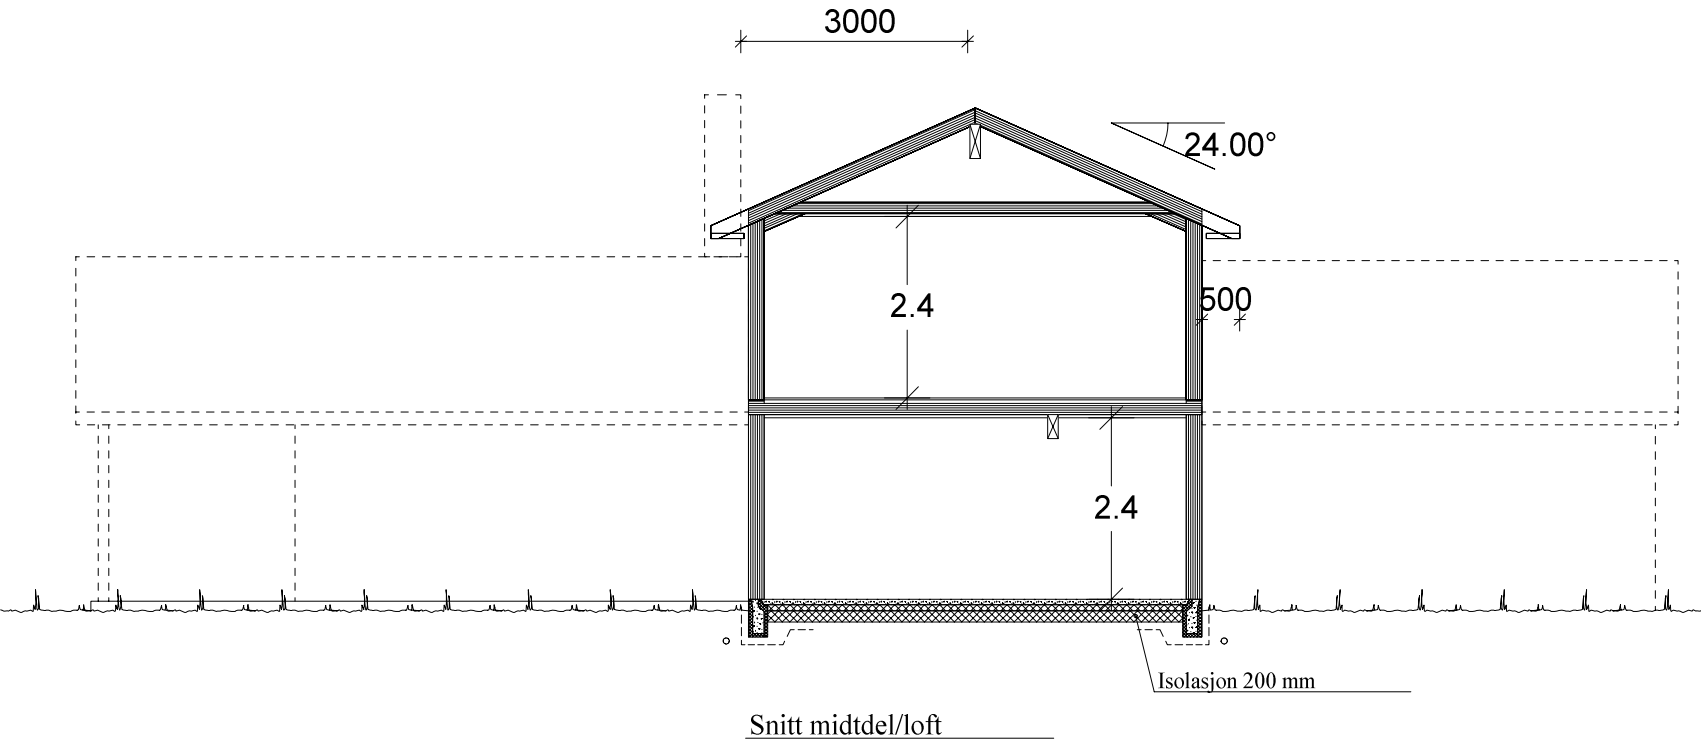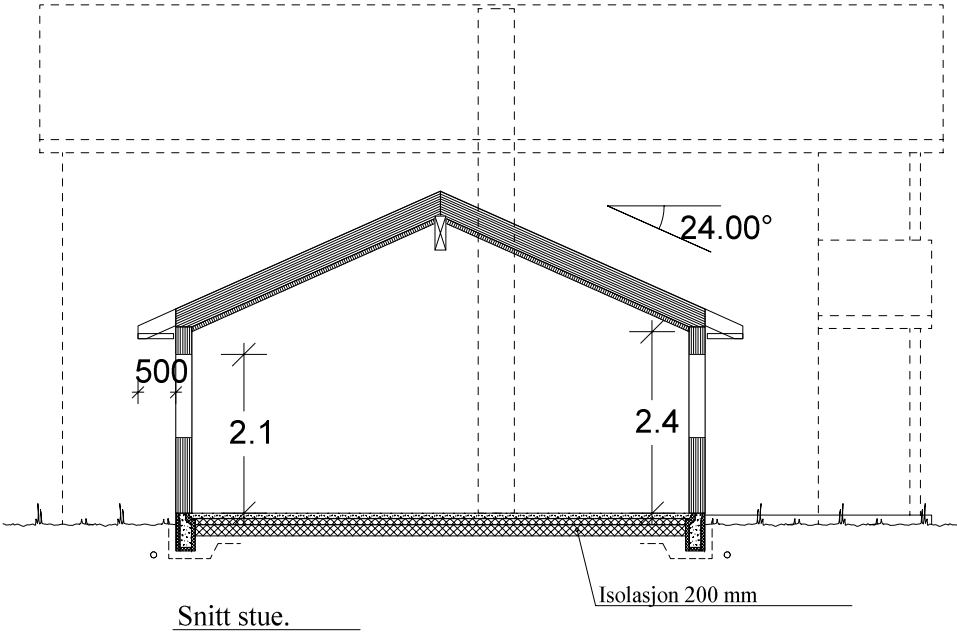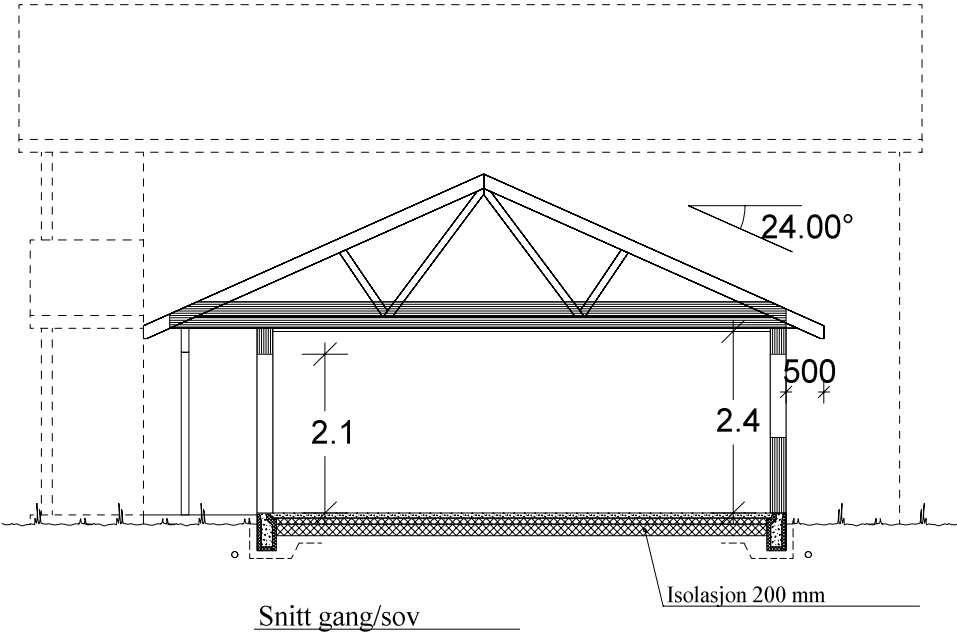

Bruk av personsikkerhetsglass i vindu, er markert på plan med SG

		Tiltakshaver: Jonny Bekken	
		Forhandler: Truls Håkon Skjelbred ANS	
Hustype: Spesial		Snitt	
Byggeplassens adresse:		ARKIV NR.:	
Bøkkeveien, 3340 Åmot			
G.nr.	Br.nr.	Er tegning klarert for bestilling, kontrakt og søkning ?	Ja
		DATA DESIGN SYSTEM	
VESTLANDSHUSGRUPPENS ARKITEKTKONTOR - 6018 ÅLESUND - TLF. 70 17 89 00		TRYGGE HJEM	
TEGNINGEN MÅ HVERKEN HELT ELLER DELVIS KOPIERES ELLER BENYTTES VED TILTAK SOM VESTLANDSHUS IKKE MEDVIRKER I.		SKALA 1 : 100	
		Tegningsnr. 505	
		Prosj.nr. 217v	