


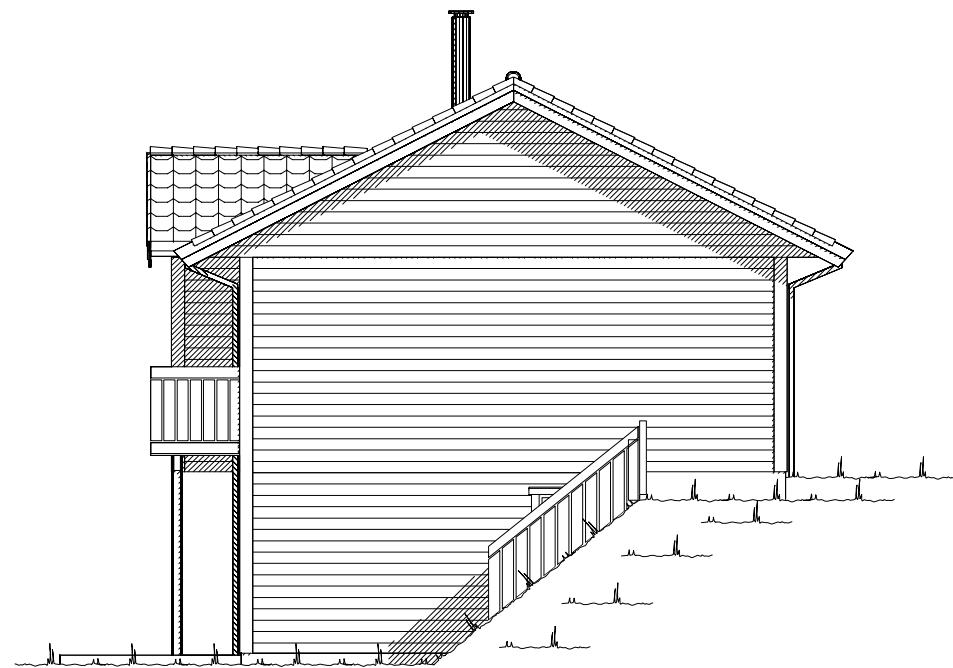


Fasade mot _____.



Fasade mot _____.

UTFORMING AV TILTAK BEKREFTES FOREVIST:


Nabo.nr.	G.nr.	Br.nr.	Dato	Sign.
Nabo.nr.	G.nr.	Br.nr.	Dato	Sign.
Nabo.nr.	G.nr.	Br.nr.	Dato	Sign.
Nabo.nr.	G.nr.	Br.nr.	Dato	Sign.

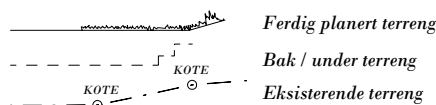


		Tiltakshaver: Ahmed Haji Isse Rage	
		Forhandler: Andersland Bygg AS	
Hustype: Blåfjellet		Fasade 1 og 2	
Byggeplassens adresse:		ARKIV NR.:	
Olderdalen 19, 5412 Stord			
G.nr. 46	Br.nr. 302	Er tegning klarert for bestilling, kontrakt og søkning ?	Nei
VESTLANDSHUSGRUPPENS ARKITEKTKONTOR - 6018 ÅLESUND - TLF. 70 17 89 00			
TEGNINGEN MÅ HVERKEN HELT ELLER DELVIS KOPIERES ELLER BENYTTES VED TILTAK SOM VESTLANDSHUS IKKE MEDVIRKER I.			

DATO 01.08.11	TRYGGE HJEM
REV.1 28.08.13 vhh	
REV.2	SKALA 1 : 100
REV.3	Tegningsnr. 501
	Prosj.nr. 434v


DATA DESIGN SYSTEM

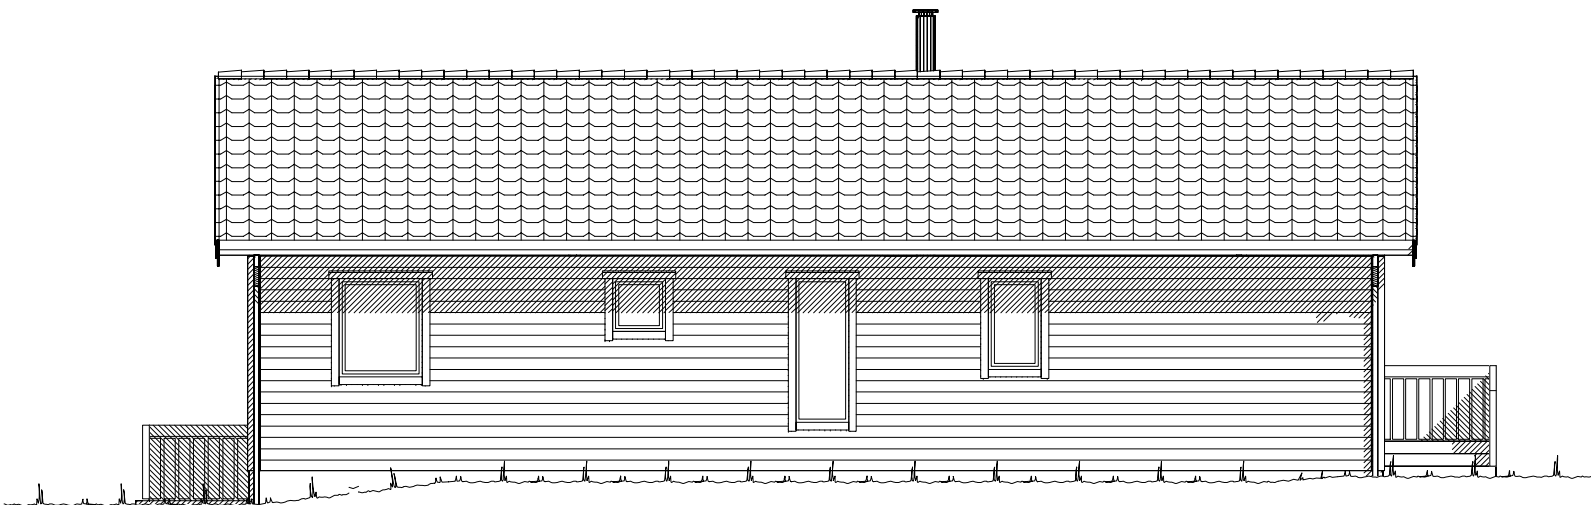

Fasade mot _____.

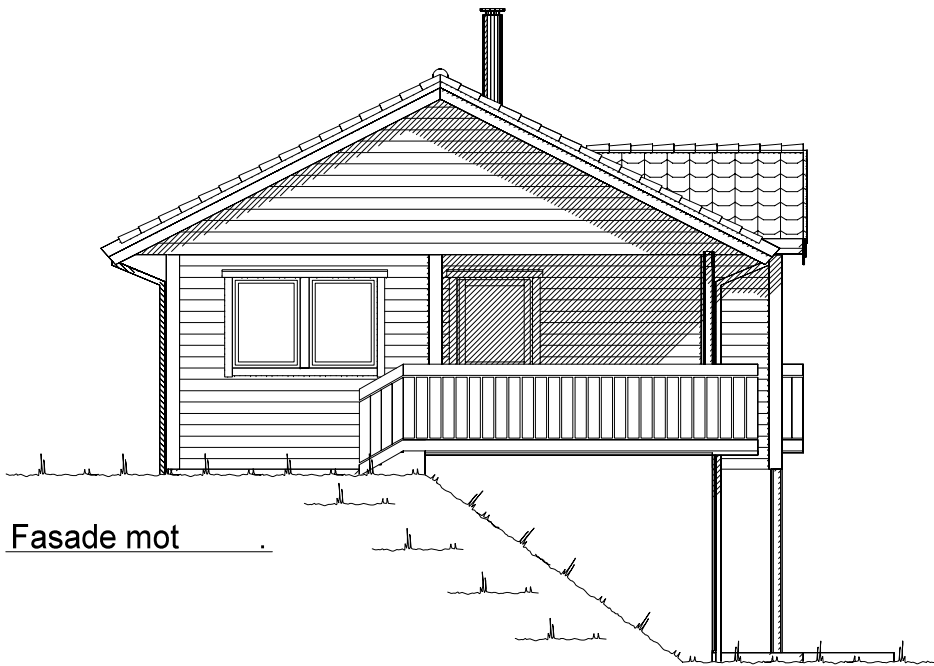


Fasade mot _____.

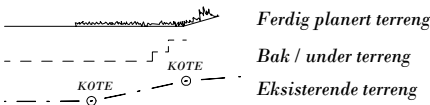

UTFORMING AV TILTAK BEKREFTES FOREVIST:				
Nabo.nr.	G.nr.	Br.nr.	Dato	Sign.
Nabo.nr.	G.nr.	Br.nr.	Dato	Sign.
Nabo.nr.	G.nr.	Br.nr.	Dato	Sign.
Nabo.nr.	G.nr.	Br.nr.	Dato	Sign.

		Tiltakshaver: Ahmed Haji Isse Rage	
		Forhandler: Andersland Bygg AS	
Hustype: Blåfjellet		Fasade 3 og 4	
Byggeplassens adresse:		ARKIV NR.:	DATO 01.08.11
Olderdalen 19, 5412 Stord			REV.1 28.08.13 vhh
			REV.2
			REV.3
G.nr. 46	Br.nr. 302	Er tegning klarert for bestilling, kontrakt og søkning ?	Nei
TRYGGE HJEM			
SKALA 1 : 100			
Tegningsnr. 502			
Prosj.nr. 434v			
DATA DESIGN SYSTEM			
VESTLANDSHUSGRUPPENS ARKITEKTKONTOR - 6018 ÅLESUND - TLF. 70 17 89 00			
TEGNINGEN MÅ HVERKEN HELT ELLER DELVIS KOPIERES ELLER BENYTTES VED TILTAK SOM VESTLANDSHUS IKKE MEDVIRKER I.			

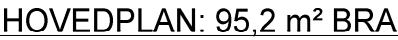

Bygning i:
Risikoklasse 4
Brannklasse 1

Kanaler fra ventilasjonsanlegg, vil i noen tilfeller medføre ekstra veggtykkelser eller "kassing", som får mindre konsekvenser for romløsninger
Dette kan eventuelt justeres noe før igangsetting av bygget.

NB! Ved innhenting av pristilbud av ytterdører og vindu, må forutsetningen i varmetapsberegningen legges til grunn. Her blir det forutsatt en maksimal, gjennomsnittlig U-verdi til ytterdører og vindu for bygget.

% vindu- og dørareal er beregnet til: -xx%
Gjennomsnittlig U-verdi er her:


Arealberegninger i hht. NS 3940	Bruksareal BRA i m²			P-ROM
	Pr etasje	Apent over- bygg areal og carport	Sum BRA	Primære rom
U. etg. plan	89.3	11.8	101.1	68.6
H. etg. plan	95.2	3.9	99.1	95.2
SUM :	184.5	15.7	200.2	163.8
BYA :	124.7	0.0	124.7	
Grunnflate/ fotavtrykk :	101.5			

 VESTLANDSHUS		Tiltakshaver: Ahmed Haji Isse Rage				
		Forhandler: Andersland Bygg AS				
Hustype: Blåfjellet		Plan		DATO 01.08.11		TRYGGE HJEM
Byggeplassens adresse: Olderdalen 19, 5412 Stord		ARKIV NR.:		REV.1 28.08.13 vhh		
				REV.2		
				REV.3		
G.nr. 46	Br.nr. 302	Er tegning klarert for bestilling, kontrakt og søkning ?		Nei		Tegningsnr. 503
				 DATA DESIGN SYSTEM		Prosj.nr. 434v
VESTLANDSHUSGRUPPENS ARKITEKTKONTOR - 6018 ÅLESUND - TLF. 70 17 89 00						
TEGNINGEN MÅ HVERKEN HELT ELLER DELVIS KOPIERES ELLER BENYTTES VED TILTAK SOM VESTLANDSHUS IKKE MEDVIRKER I.						


Sportsbod leilighet i frittstående bygg/garasje.
SKAL være tilgjengelig og ha trinnfri adkomst.
SKAL bygges samtidig som hus.

Ventilasjonsaggregat for leilighet i kjøkkenvifte.
Forutsetter Flexit Spirit K2.

Ildsted leilighet erstattes av varmepumpe.

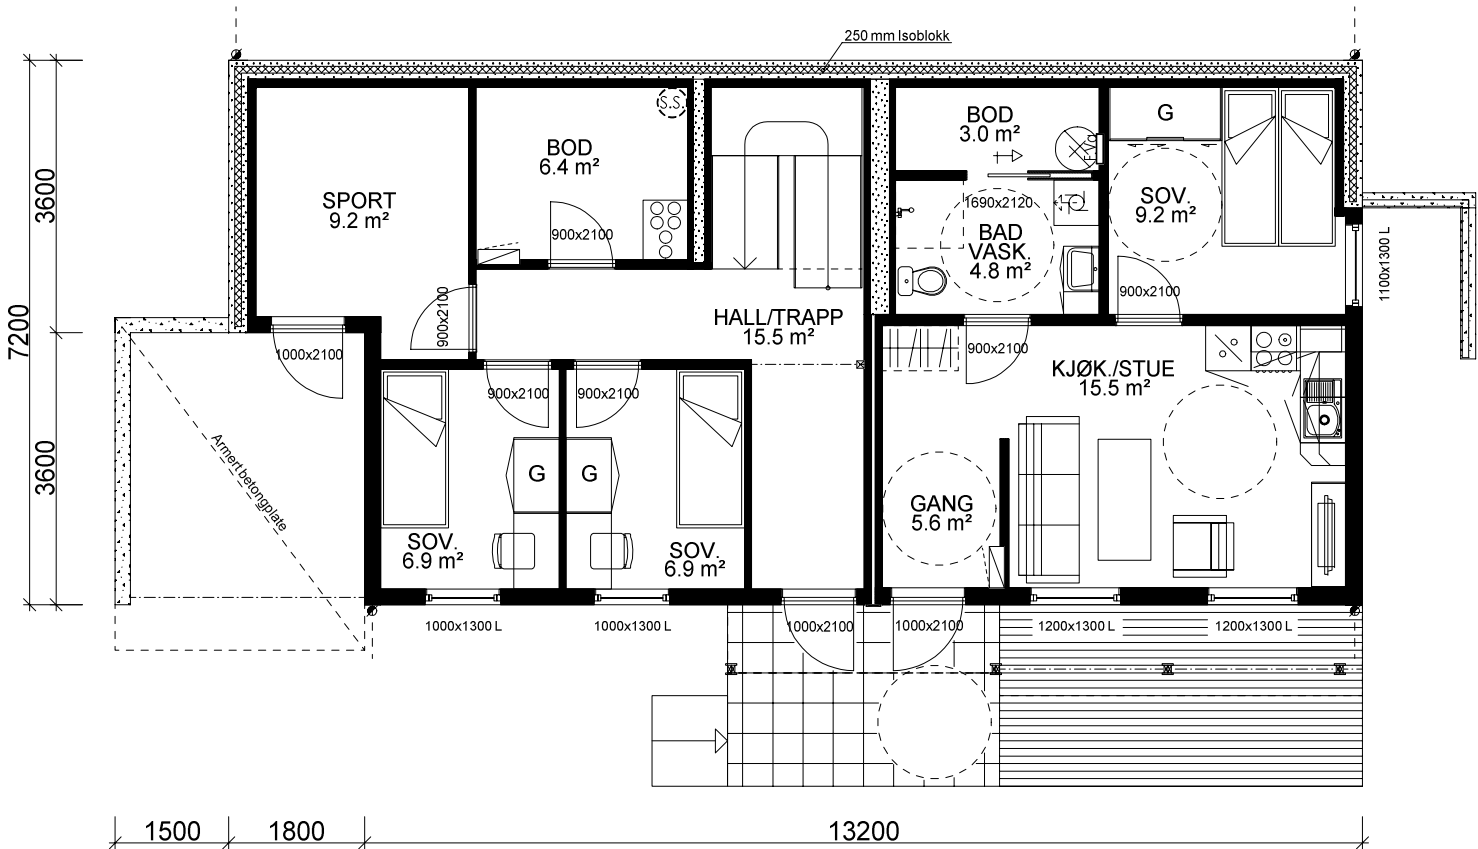

UNDERETASJE: 47,4 m² + LEILIGHET: 40,0 m² BRA

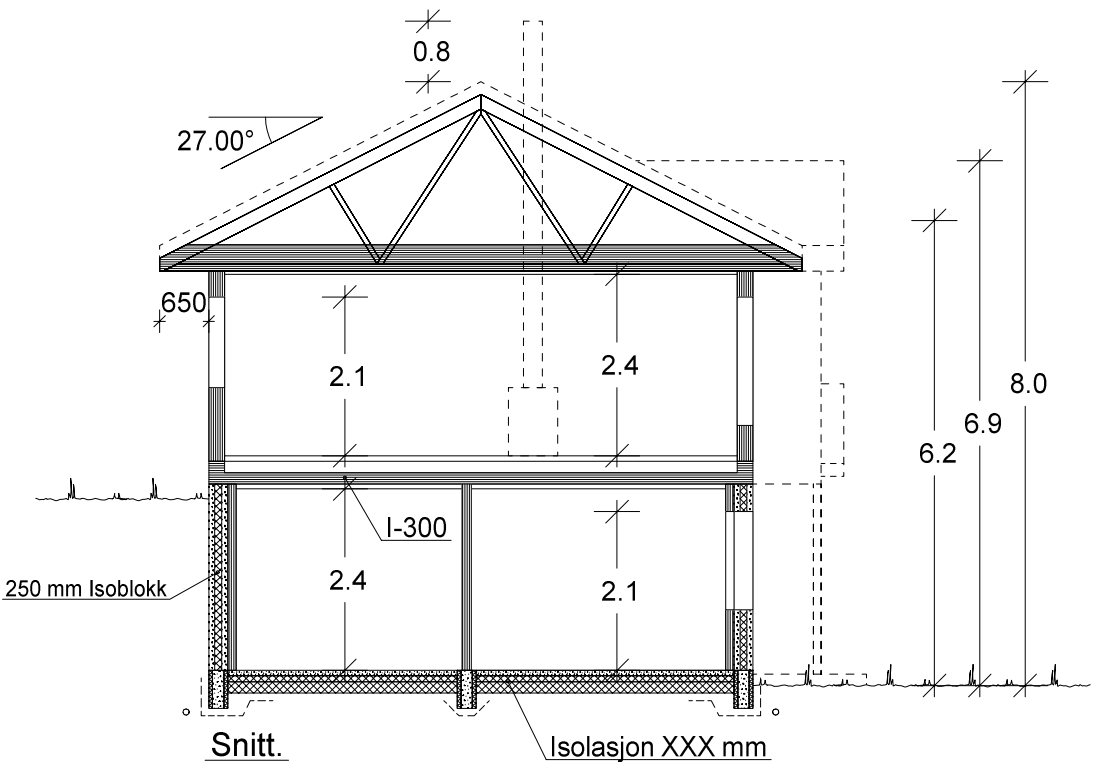

VESTLANDS HUS		Tiltakshaver: Ahmed Haji Isse Rage	
		Forhandler: Andersland Bygg AS	
Hustype: Blåfjellet		Plan og snitt	
Byggeplassens adresse:		ARKIV NR.:	
Olderdalen 19, 5412 Stord			
G.nr. 46	Br.nr. 302	Er tegning klarert for bestilling, kontrakt og søkning ?	Nei
VESTLANDSHUSGRUPPENS ARKITEKTKONTOR - 6018 ÅLESUND - TLF. 70 17 89 00			
TEGNINGEN MÅ HVERKEN HELT ELLER DELVIS KOPIERES ELLER BENYTTES VED TILTAK SOM VESTLANDSHUS IKKE MEDVIRKER I.			
DATO 01.08.11		TRYGGE HJEM	
REV.1 28.08.13 vhh		SKALA 1 : 100	
REV.2		Tegningsnr. 504	
REV.3		Prosj.nr. 434v	
DATA DESIGN SYSTEM			