


Fasade mot _____.

<i>Nabo.nr.</i>	G.nr.	Br.nr.	Dato	Sign.
<i>Nabo.nr.</i>	G.nr.	Br.nr.	Dato	Sign.
<i>Nabo.nr.</i>	G.nr.	Br.nr.	Dato	Sign.
<i>Nabo.nr.</i>	G.nr.	Br.nr.	Dato	Sign.

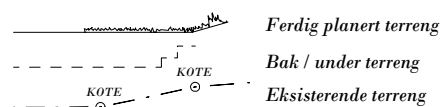


 VESTLANDSHUS		Tiltakshaver:	
		Forhandler:	
Hustype: Hestehornet		Fasade 1 og 2	
Byggeplassens adresse:		ARKIV NR.:	DATO 31.07.13 tn
			TRYGGE HJEM
			SKALA 1 : 100
			Tegningsnr. 501
G.nr.	Br.nr.	Er tegning klarert for bestilling, kontrakt og søkning ?	Nei
			DATA DESIGN SYSTEM
			Prosj.nr. 009n
VESTLANDSHUSGRUPPENS ARKITEKTKONTOR - 6018 ÅLESUND - TLF. 70 17 89 00			
TEGNINGEN MÅ HVERKEN HELT ELLER DELVIS KOPIERES ELLER BENYTTES VED TILTAK SOM VESTLANDSHUS IKKE MEDVIRKER I.			



Fasade mot _____





Fasade mot _____

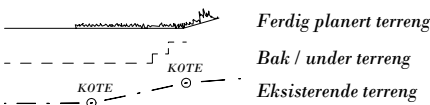

UTFORMING AV TILTAK BEKREFTES FOREVIST:				
Nabo.nr.	G.nr.	Br.nr.	Dato	Sign.
Nabo.nr.	G.nr.	Br.nr.	Dato	Sign.
Nabo.nr.	G.nr.	Br.nr.	Dato	Sign.
Nabo.nr.	G.nr.	Br.nr.	Dato	Sign.


		Tiltakshaver:	
		Forhandler:	
Hustype: Hestehornet		Fasade 3 og 4	
Byggeplassens adresse:		ARKIV NR.:	DATO 31.07.13 tn
			REV.1
			REV.2
			REV.3
G.nr.	Br.nr.	Er tegning klarert for bestilling, kontrakt og søkning ?	Nei
TRYGGE HJEM			
SKALA 1 : 100			
Tegningsnr. 502			
Prosj.nr. 009n			
DATA DESIGN SYSTEM			
VESTLANDSHUSGRUPPENS ARKITEKTKONTOR - 6018 ÅLESUND - TLF. 70 17 89 00			
TEGNINGEN MÅ HVERKEN HELT ELLER DELVIS KOPIERES ELLER BENYTTES VED TILTAK SOM VESTLANDSHUS IKKE MEDVIRKER I.			

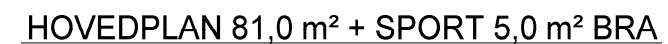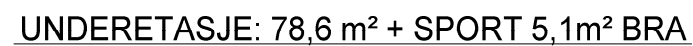


% vindu- og dørareal er beregnet til: -xx%
Gjennomsnittlig U-verdi er her:

Arealberegninger i hht. NS 3940	Bruksareal BRA i m ²				P-ROM
	Pr etasje	Utvendig bod/garasje	Åpent over- bygg areal og carport	Sum BRA	Primære rom
U. etg. plan	78.6	5.1	9.4	93.1	74.0
H. etg. plan	81.0	5.0	2.2	88.2	76.0
2. etg. plan	54.7	0.0	0.0	54.7	51.1
SUM :	214.3	10.1	11.6	236.0	201.1
BYA :	122.8	0.0	0.0	122.8	
Grunnflate/ totavtrykk:	94.6				

 VESTLANDSHUS		Tiltakshaver:			
		Forhandler:			
Hustype: Hestehornet		Plan		DATO 31.07.13 tn	
Byggeplassens adresse:		ARKIV NR.:		REV.1	
				REV.2	
				REV.3	
G.nr.	Br.nr.	Er tegning klarert for bestilling, kontrakt og søkning ?		Nei	
				 DATA DESIGN SYSTEM	
TRYGGE HJEM					
				SKALA 1 : 100	
				Tegningsnr. 503	
				Prosj.nr. 009n	
VESTLANDSHUSGRUPPENS ARKITEKTKONTOR - 6018 ÅLESUND - TLF. 70 17 89 00					
TEGNINGEN MÅ HVERKEN HELT ELLER DELVIS KOPIERES ELLER BENYTTES VED TILTAK SOM VESTLANDSHUS IKKE MEDVIRKER I.					

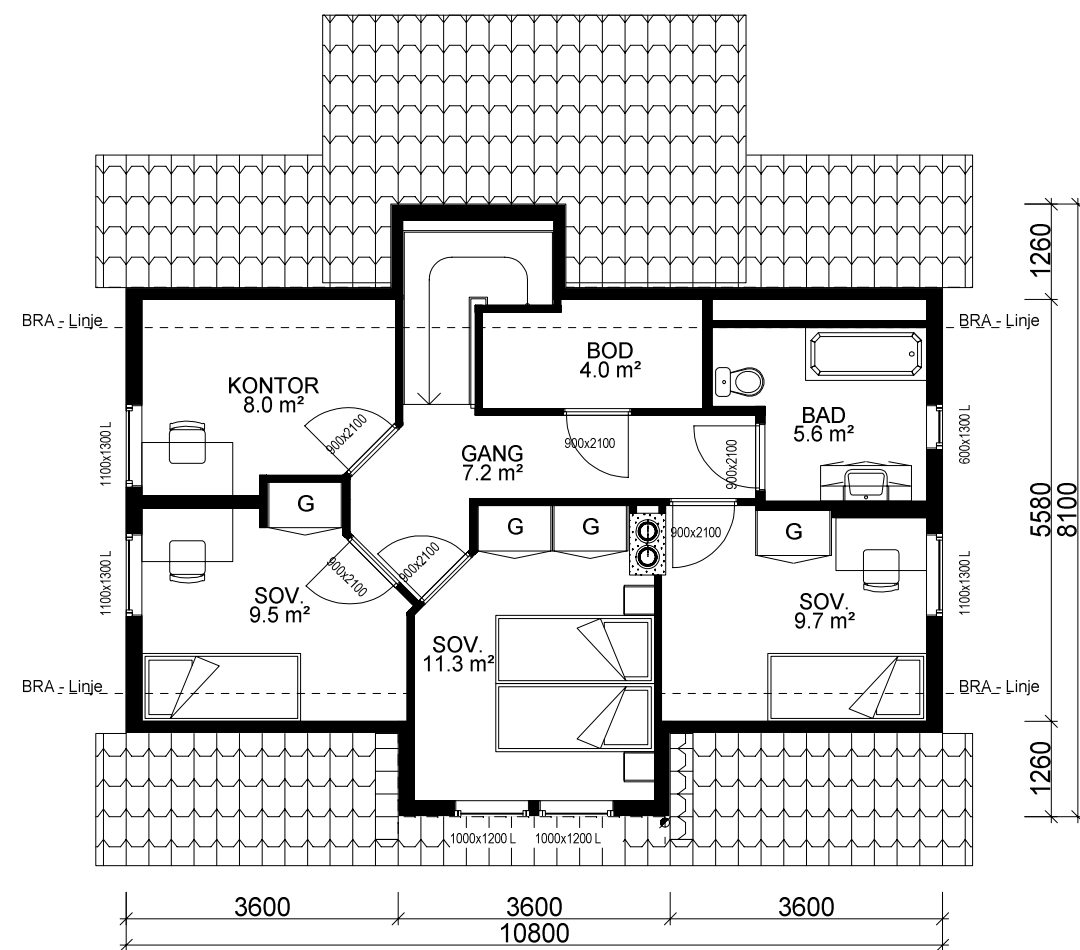

ETASJEPLAN LOFT 54,7 m² BRA.

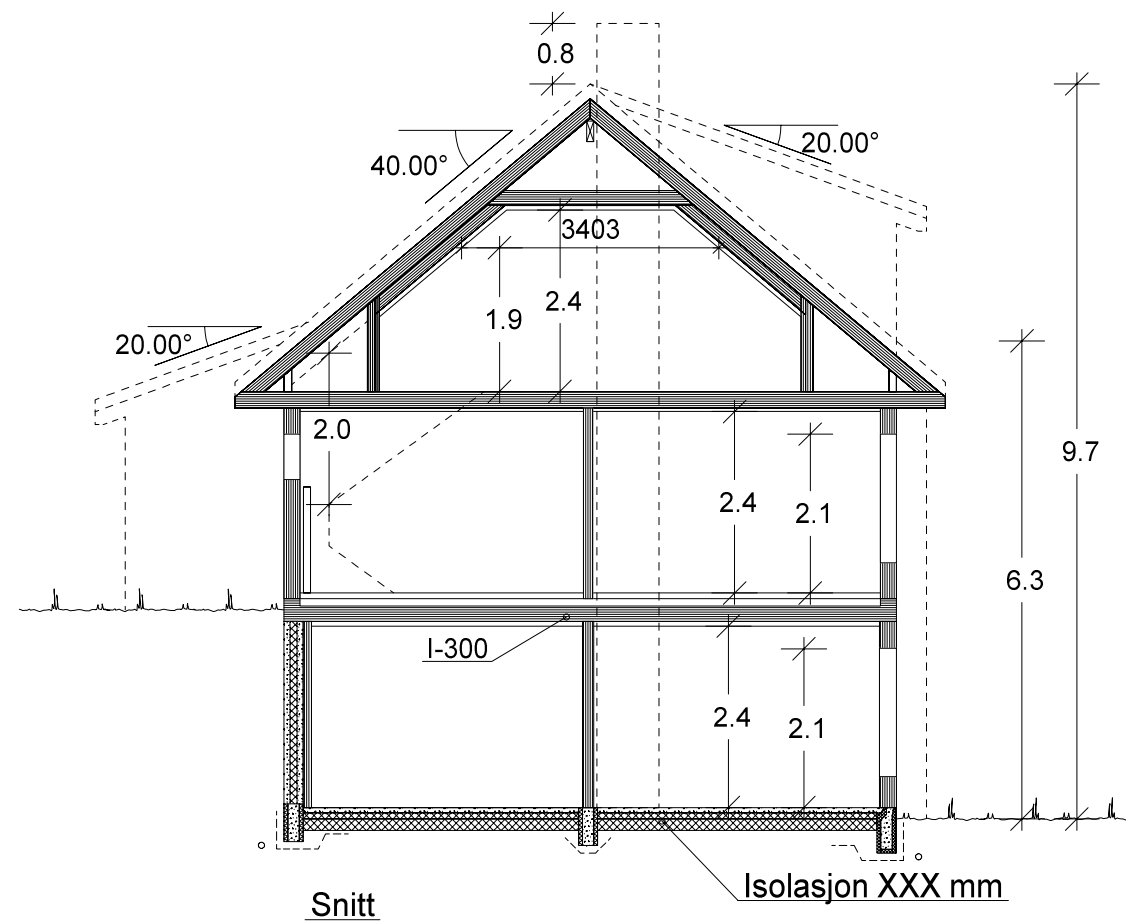

VESTLANDS HUS		Tiltakshaver:	
		Forhandler:	
Hustype: Hestehornet		Plan og snitt	
Byggeplassens adresse:		DATO 31.07.13 tn	
		TRYGGE HJEM	
		REV.1	
		REV.2	
		REV.3	
		SKALA 1 : 100	
		Tegningsnr. 504	
		Pros.j.nr. 009n	
G.nr.	Br.nr.	Er tegning klarert for bestilling, kontrakt og søkning ?	Nei
VESTLANDSHUSGRUPPENS ARKITEKTKONTOR - 6018 ÅLESUND - TLF. 70 17 89 00			
TEGNINGEN MÅ HVERKEN HELT ELLER DELVIS KOPIERES ELLER BENYTTES VED TILTAK SOM VESTLANDSHUS IKKE MEDVIRKER I.			