



Fasade mot sør.



 
Fasade mot øst.

 
Prosjektert etter TEK 97 rev. 07

 
Tiltakshaver: Mariann og Knut A. Flatjord				 VestlandsHus
Leverandør: Byggteam AS				
Hustype: SPESIAL		Fasade 1-2	DATO 27.10.10 hd	
Byggeplassens adresse:		ARKIV NR.	REV.1 22.11.10 hd	
Farsundfeltet, 6800 Førde			REV.2	TRYGGE HJEM
			REV.3	Tegningsnr. 501
G.nr. 44 Br.nr. 63		ER TEGNING KONTROLLERT I H.T. SJEKKLISTER ?	JA	Prosj.nr. 076h
VestlandsHusgruppens arkitektkontor – 6018 Alesund – Tlf. 70 17 89 00				
TEGNINGEN MÅ HVERKEN HELT ELLER DELVIS KOPIERES ELLER BENYTTES VED TILTAK SOM VESTLANDSHUS IKKE MEDVIRKER I.				

UTFORMING AV TILTAK BEKREFTES FOREVIST:

Nabo.nr.	G.nr.	Br.nr.	Dato	Sign.
Nabo.nr.	G.nr.	Br.nr.	Dato	Sign.
Nabo.nr.	G.nr.	Br.nr.	Dato	Sign.
Nabo.nr.	G.nr.	Br.nr.	Dato	Sign.

 Ferdig planert terreng

 Bak / under terreng

 Eksisterende terreng



Fasade mot nord.



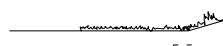
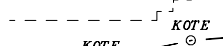
 
Fasade mot vest.

Prosjektert etter TEK 97 rev. 07

Tiltakshaver: Mariann og Knut A. Flatjord				 VestlandsHus
Leverandør: Byggteam AS				
Hustype: SPESIAL		Fasade 3-4	DATO 27.10.10 hd	
Byggeplassens adresse:		ARKIV NR.	REV.1 22.II.10 hd	
Farsundfeltet, 6800 Førde			REV.2	TRYGGE HJEM
G.nr. 44 Br.nr. 63		ER TEGNING KONTROLLERT I H.T. SJEKKLISTER ?	JA	Tegningsnr. 502
				Prosj.nr. 076h
SKALA 1 : 100				
DATA DESIGN SYSTEM				
VestlandsHusgruppens arkitektkontor – 6018 Alesund – Tlf. 70 17 89 00				
TEGNINGEN MÅ HVERKEN HELT ELLER DELVIS KOPIERES ELLER BENYTTES VED TILTAK SOM VESTLANDSHUS IKKE MEDVIRKER I.				

UTFORMING AV TILTAK BEKREFTES FOREVIST:

Nabo.nr.	G.nr.	Br.nr.	Dato	Sign.
Nabo.nr.	G.nr.	Br.nr.	Dato	Sign.
Nabo.nr.	G.nr.	Br.nr.	Dato	Sign.
Nabo.nr.	G.nr.	Br.nr.	Dato	Sign.

 Ferdig planert terreng
 Bak / under terreng
 Eksisterende terreng



HOVEDPLAN 111,3m² BRA.

Sportsbod 1 eget bygg.

Prosjektert etter TEK 97 rev. 07

NB! Ved innhenting av pristilbud av ytterdører og vindu, må forutsetningen i varmetapsberegning legges til grunn. Her blir det forutsatt en maksimal, gjennomsnittlig U-verdi til ytterdører og vindu for bygget.

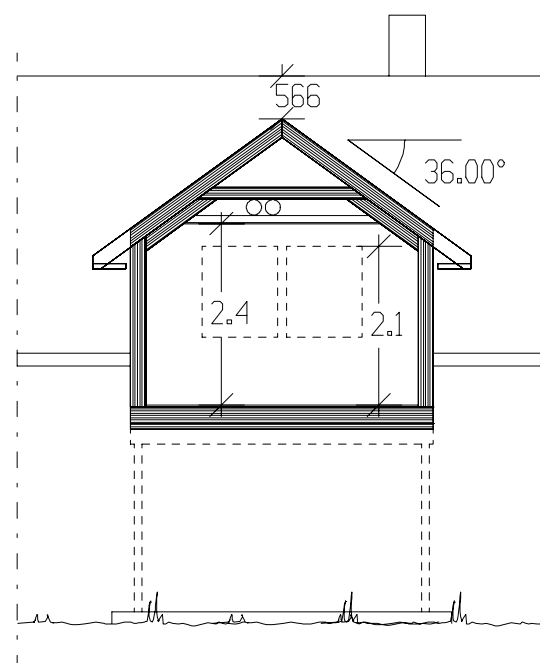
Gjennomsnittlig U-verdi er her: 1,2

Arealberegninger i hht. NS 3940	Bruksareal BRA i m²	
	Pr etasje	Sum BRA
H. etg. plan	111.3	111.3
1. etg. plan	99.6	99.6
SUM :	210.9	210.9
BYA :	132.6	132.6
Grunnflate/ fotavtrykk :	120.6	

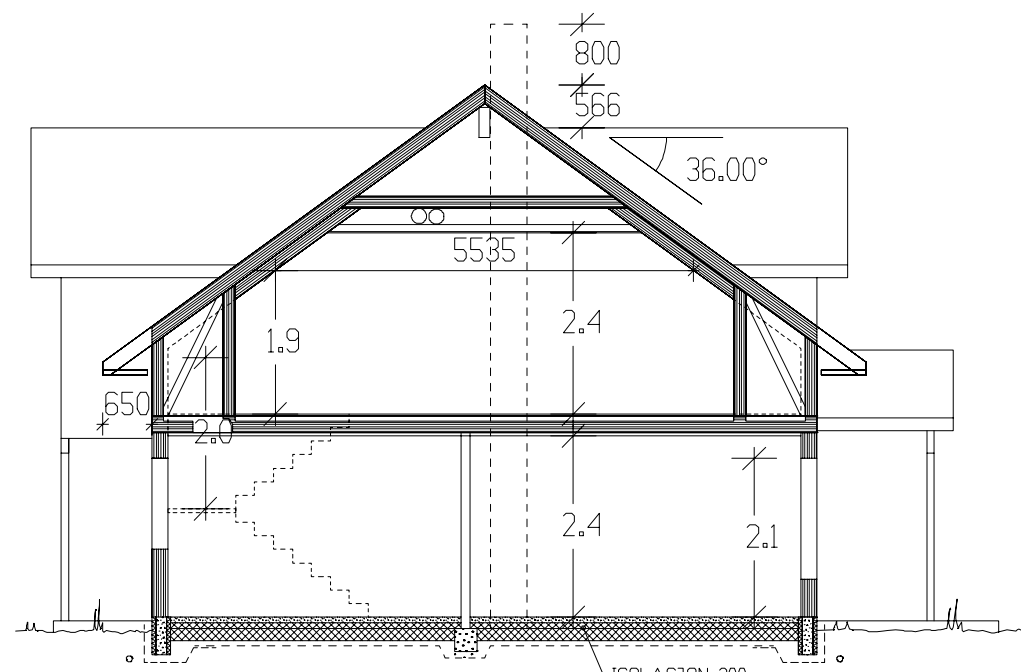
Tiltakshaver: Mariann og Knut A. Flatjord			
Leverandør: Byggteam AS			
Hustype: SPESIAL		Plan	
Byggeplassens adresse:		ARKIV NR.	
Farsundfeltet, 6800 Førde			
G.nr. 44	Br.nr. 63	ER TEGNING KONTROLLERT I H.T. SJEKKLISTER ?	JA
VestlandsHusgruppens arkitektkontor – 6018 Alesund – Tlf. 70 17 89 00			
TEGNINGEN MÅ HVERKEN HELT ELLER DELVIS KOPIERES ELLER BENYTTES VED TILTAK SOM VESTLANDSHUS IKKE MEDVIRKER I.			

DATO 27.10.10	hd
REV.1 22.11.10	hd
REV.2	
REV.3	
SKALA 1 : 100	
DATA DESIGN SYSTEM	

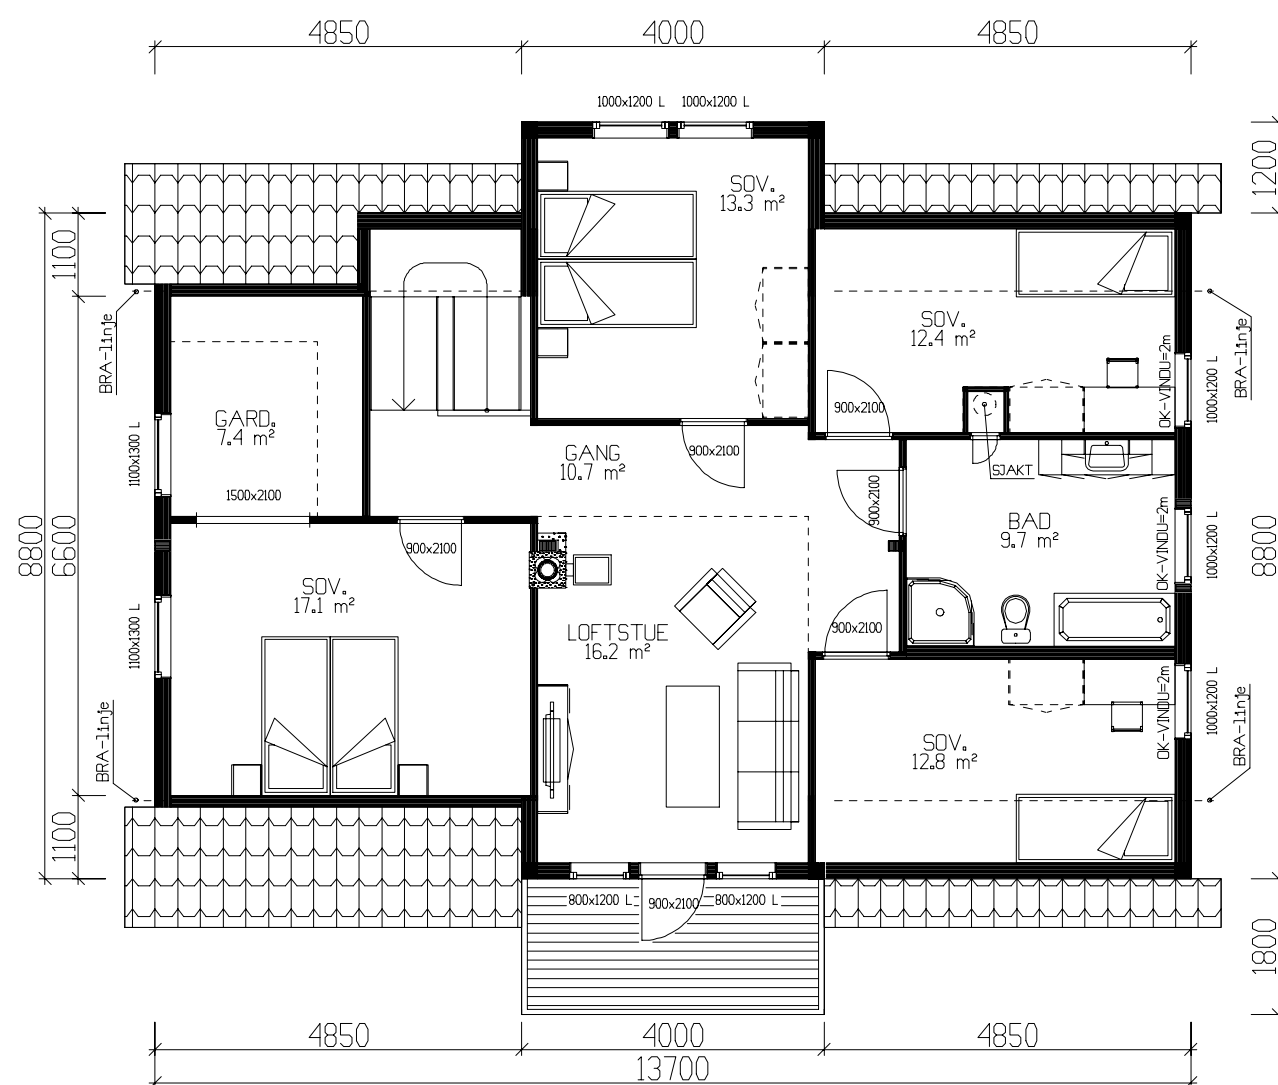
TRYGGE HJEM	
Tegningsnr.	503
Prosj.nr.	076h



SNITT ARK



SNITT



ETASJEPLAN LOFT 99,6m² BRA.

Takstolleverandør må konfereres ang. takkonstruksjon for å avklare / dimensjonere underliggende bæring.

Det må søkes om dispensasjon fra foreskriftens krav til lysareal for SOV.17,1m², SOV.12,4m² og SOV.12,8m².

Prosjektert etter TEK 97 rev. 07

Tiltakshaver: Mariann og Knut A. Flatjord						 VestlandsHus TRYGGE HJEM Tegningsnr. 504 Prosj.nr. 076h		
Leverandør: Byggteam AS								
Hustype: SPESIAL			Plan - snitt		DATO 27.10.10 hd REV.1 22.11.10 hd			
Byggeplassens adresse: Farsundfeltet, 6800 Førde				ARKIV NR.				
G.nr. 44	Br.nr. 63	ER TEGNING KONTROLLERT I H.T. SJEKKLISTER ?			JA	SKALA 1 : 100  DATA DESIGN SYSTEM		
VestlandsHusgruppens arkitektkontor – 6018 Alesund – Tlf. 70 17 89 00								
TEGNINGEN MÅ HVERKEN HELT ELLER DELVIS KOPIERES ELLER BENYTTES VED TILTAK SOM VESTLANDSHUS IKKE MEDVIRKER I.								