

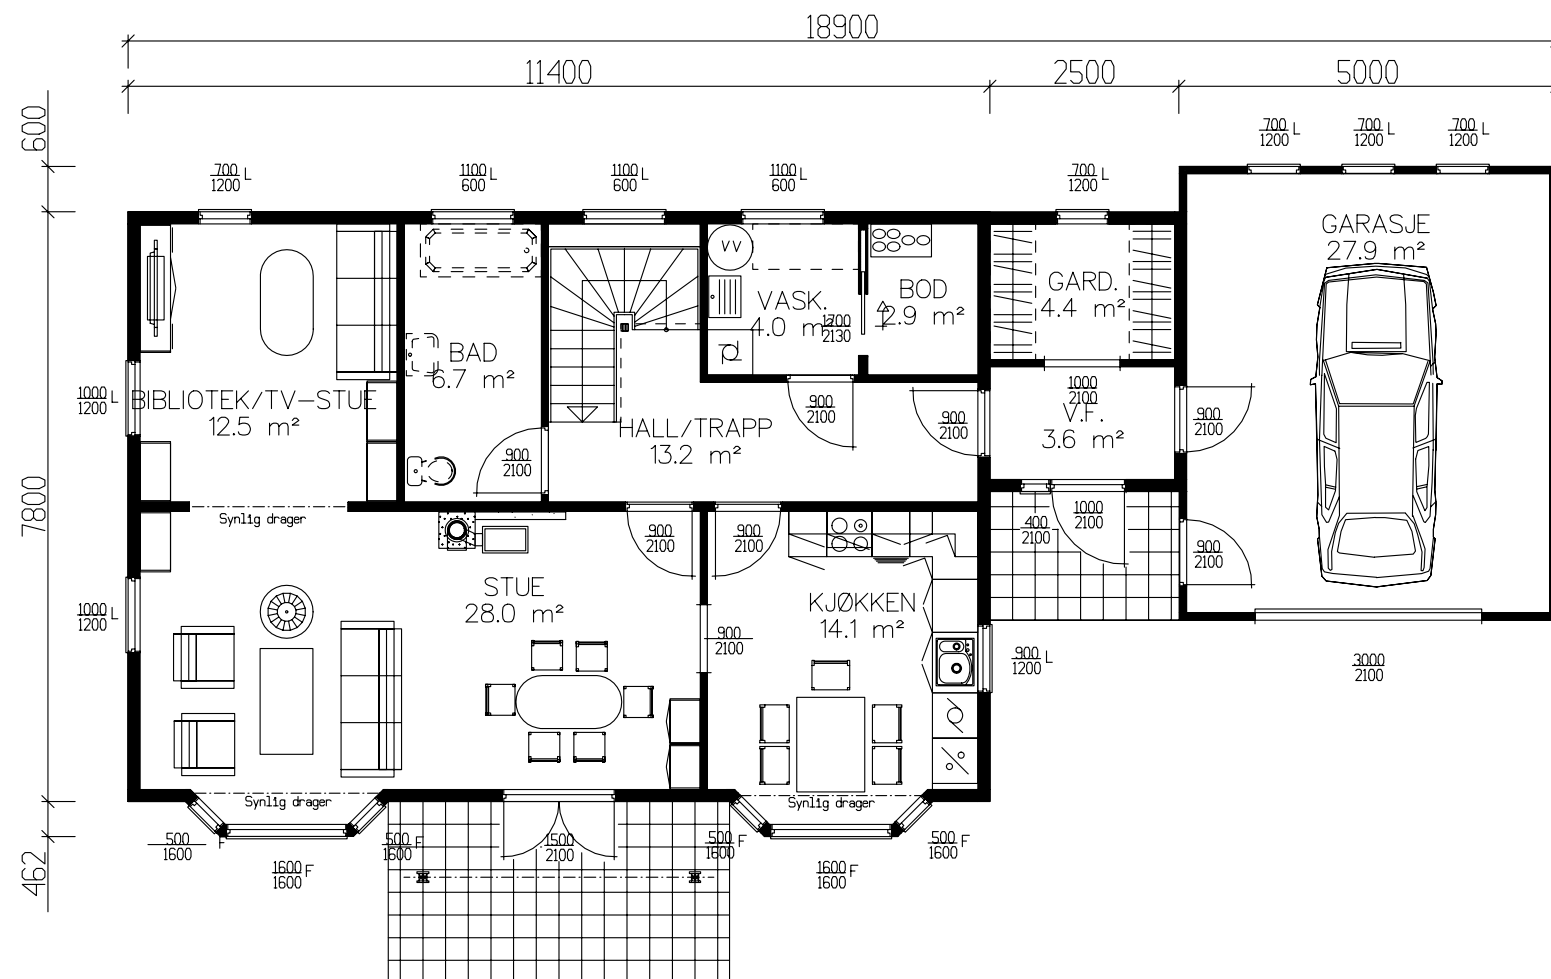


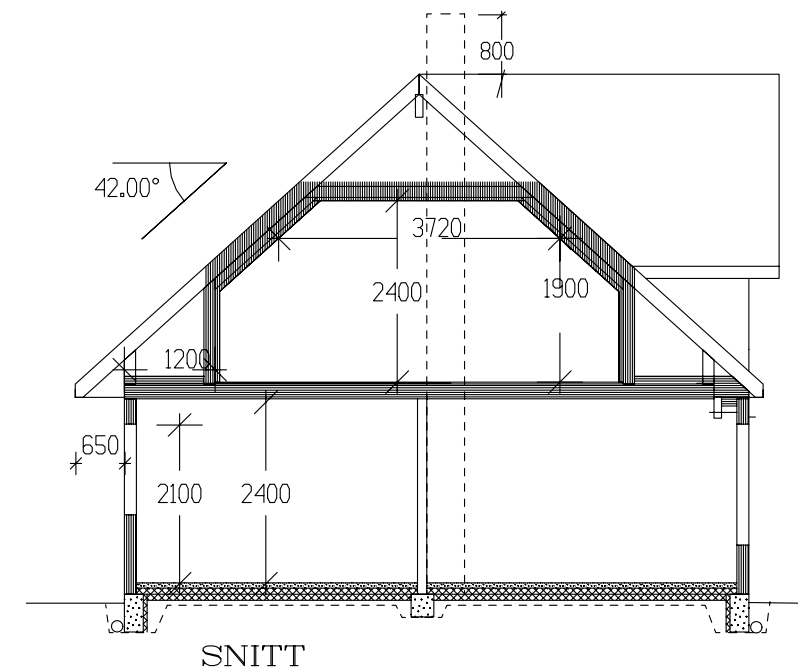

HOVEDPLAN 93,6m² BRA + GARASJE 27,9m² BRA

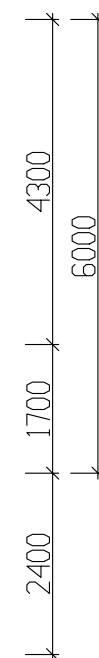

Areal inkl garasje


	BRA
Hovedplan	121.50
Loftsplan	59.50
Sum 1 m²	181.00

GRUNNFLATE	(M ²)	130,2
BEBYGD AREAL	(M ²)	136,9


Tiltakshaver: Asmund Melvær					 VestlandsHus TRYGGE HJEM Tegningsnr. 501 Prosj.nr. 004t
Leverandør: Vestbygg AS, Grytøyra					
Type: Helgehornet		PLAN / SNITT		DATO 25.09.06 tv	
Byggeplassens adresse:			ARKIV NR.	REV.1	
			30-144	REV.2	
G.nr.		Br.nr.		ER TEGNING KONTROLLERT I H.T. SJEKKLISTER ?	TRYGGE HJEM
		NEI		SKALA 1 : 100	Tegningsnr. 501
				 DATA DESIGN SYSTEM	Prosj.nr. 004t
VestlandsHusgruppens arkitektkontor – 6018 Alesund – Tlf. 70 17 89 00					
TEGNINGEN MÅ HVERKEN HELT ELLER DELVIS KOPIERES ELLER BENYTTES VED TILTAK SOM VESTLANDSHUS IKKE MEDVIRKER I.					



Fasade mot

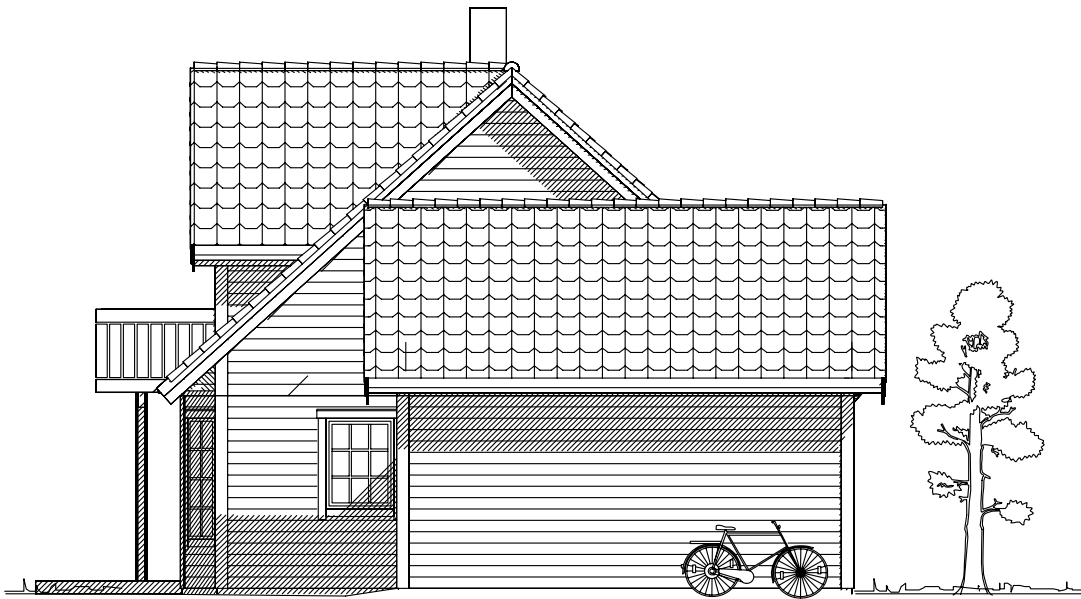

Fasade mot

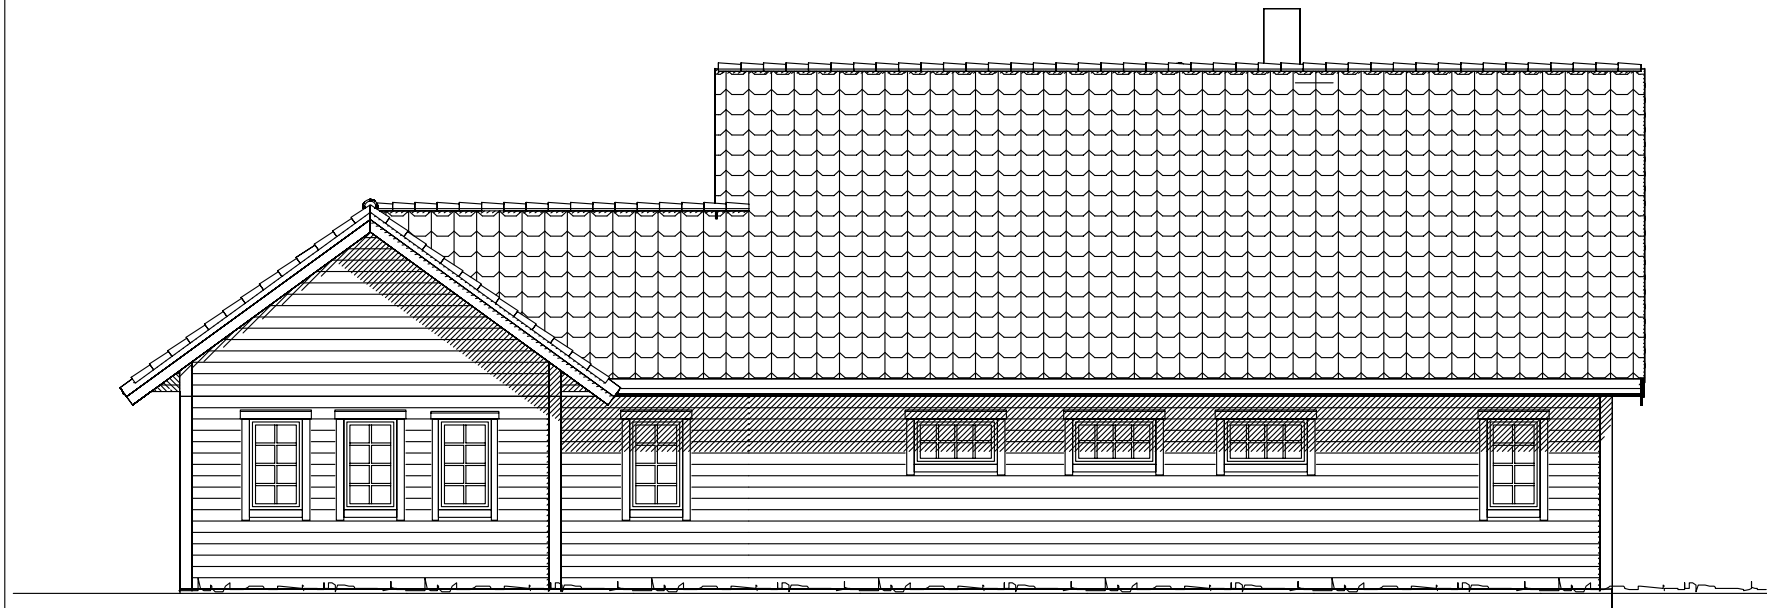

Fasade mot




Fasade mot


UTFORMING AV TILTAK BEKREFTES FOREVIST:				
Nabo.nr.	G.nr.	Br.nr.	Dato	Sign.
Nabo.nr.	G.nr.	Br.nr.	Dato	Sign.
Nabo.nr.	G.nr.	Br.nr.	Dato	Sign.
Nabo.nr.	G.nr.	Br.nr.	Dato	Sign.

Tiltakshaver: Asmund Melvær					 VestlandsHus	
Leverandør: Vestbygg AS, Grytøyra						
Type: Helgehornet			FASADER		DATO	25.09.06 tv
Byggeplassens adresse:			ARKIV NR. 30-144		REV.1	
					REV.2	
					REV.3	
					SKALA 1 : 100	
G.nr.	Br.nr.	ER TEGNING KONTROLLERT I H.T. SJEKKLISTER ?		NEI	 DATA DESIGN SYSTEM	
VestlandsHusgruppens arkitektkontor – 6018 Alesund – Tlf. 70 17 89 00						
TEGNINGEN MÅ HVERKEN HELT ELLER DELVIS KOPIERES ELLER BENYTTES VED TILTAK SOM VESTLANDSHUS IKKE MEDVIRKER I.						

TRYGGE HJEM	
Tegningsnr.	502
Prosj.nr.	004t

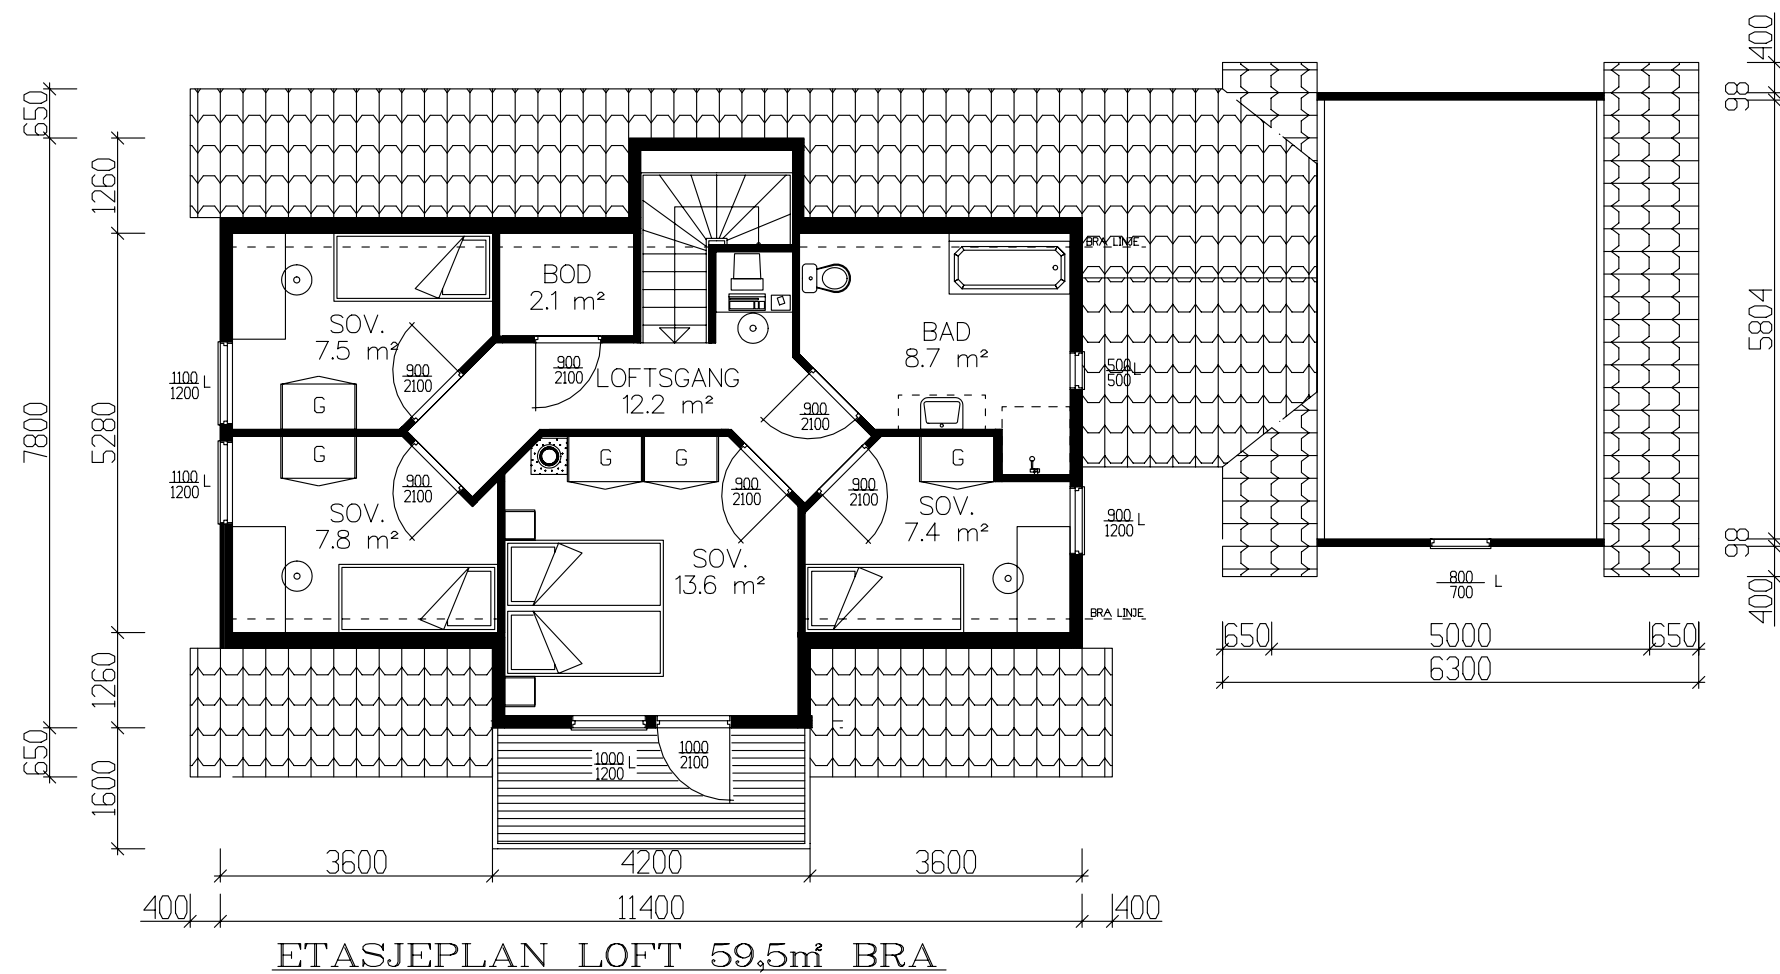

Tiltakshaver: Asmund Melvær				 TEGNINGS NR. 503 PROSJ.NR. 004t
Leverandør: Vestbygg AS, Grytøyra				
HUSTYPE: Helgehornet		PLAN	DATO 25.09.06 tv	
Byggeplassens adresse:			REV.1	
			REV.2	
G.nr.		Br.nr.	ER TEGNING KONTROLLERT I H.T. SJEKKLISTER ?	
			SKALA 1 : 100	
			 DATA DESIGN SYSTEM	
VestlandsHusgruppens arkitektkontor – 6018 Alesund – Tlf. 70 17 89 00				
TEGNINGEN MÅ HVERKEN HELT ELLER DELVIS KOPIERES ELLER BENYTTES VED TILTAK SOM VESTLANDSHUS IKKE MEDVIRKER I.				

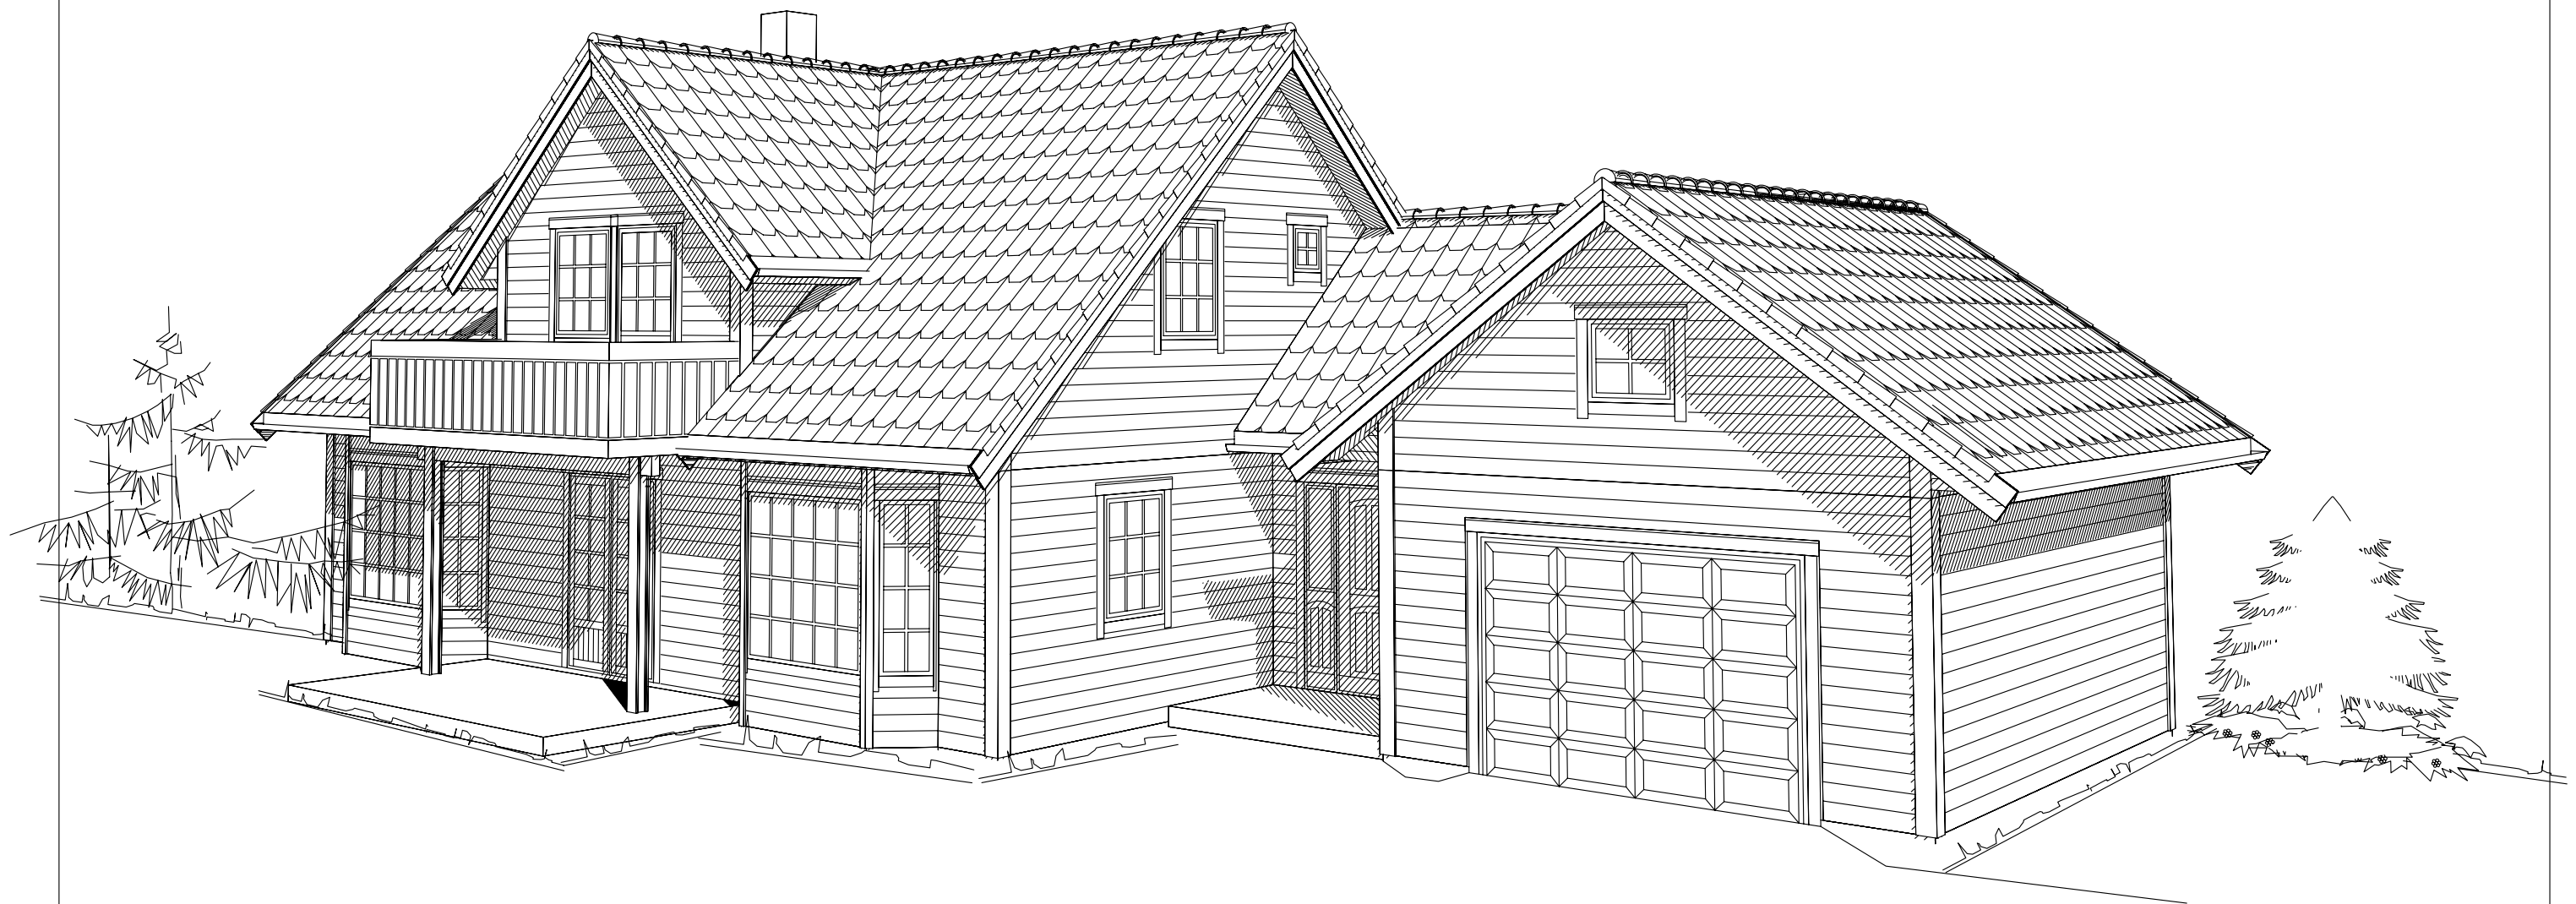

Tiltakshaver: Asmund Melvær				
TYPE Helgehornet-Spesial				
Byggeplassens adresse:		G.nr.	B.nr.	ARK NR. 506
				PRO. NR. 004t
VestlandsHusgruppens arkitektkontor-6018 Alesund-Tlf. 70 17 89 00				



VestlandsHus

